מס. סדורי יש 92302

מחוז ירושלים
מרחב תכנון מקומי ירושלים
תכנית מס' 8069
שינוי מס' 1/02 לתכנית 2783 א'
(שינוי תכנית מתאר מקומית)

תשריט
קנ"מ 1:250

מחוז : ירושלים
נפה : ירושלים
מקום: ירושלים-ראס אל עמוד
גוש : 29987 (שומא)
חלקות : 86 (מקט) 88 (מקט)
תבע : 2783א
מגרש : 7
שטח המגרש : 7.135 דונם
הוכן עבור : עיריית ירושלים

טבלת יעודי קרקע חדשה

שטח לבנייני ציבור	7135
דרך	279
דרך משולבת	1310
שטח ציבורי פתוח	241
סה"כ	8965 מ"ר

אני, יהודה שפירא מודד מוסמך, חותם מטה מאשר בזה כי חישוב השטחים שבטבלת איחוד וחלוקה נכונים. בדקתי החישוב פלוס מסרת ובשרטה אלקטרונית.

יהודה שפירא- מודד מוסמך
מס' רשיון 427

תאריך: 10/09/05

מקרא מצב חדש

- גבול תכנית
- שטח לבנייני ציבור
- דרך משולבת
- דרך קיימת/מאושרת
- שטח ציבורי פתוח
- בניין קיים
- בנין / גדר להריסה
- עצים לעקירה
- גבול חלקה
- מס' חלקה — 86
- מס' מגרש מאושר בתכנית 2783 א' לביטול — 7
- קו בניין מאושר בתכנית 2783 א'
- קו בניין מירבי לבנייה חדשה

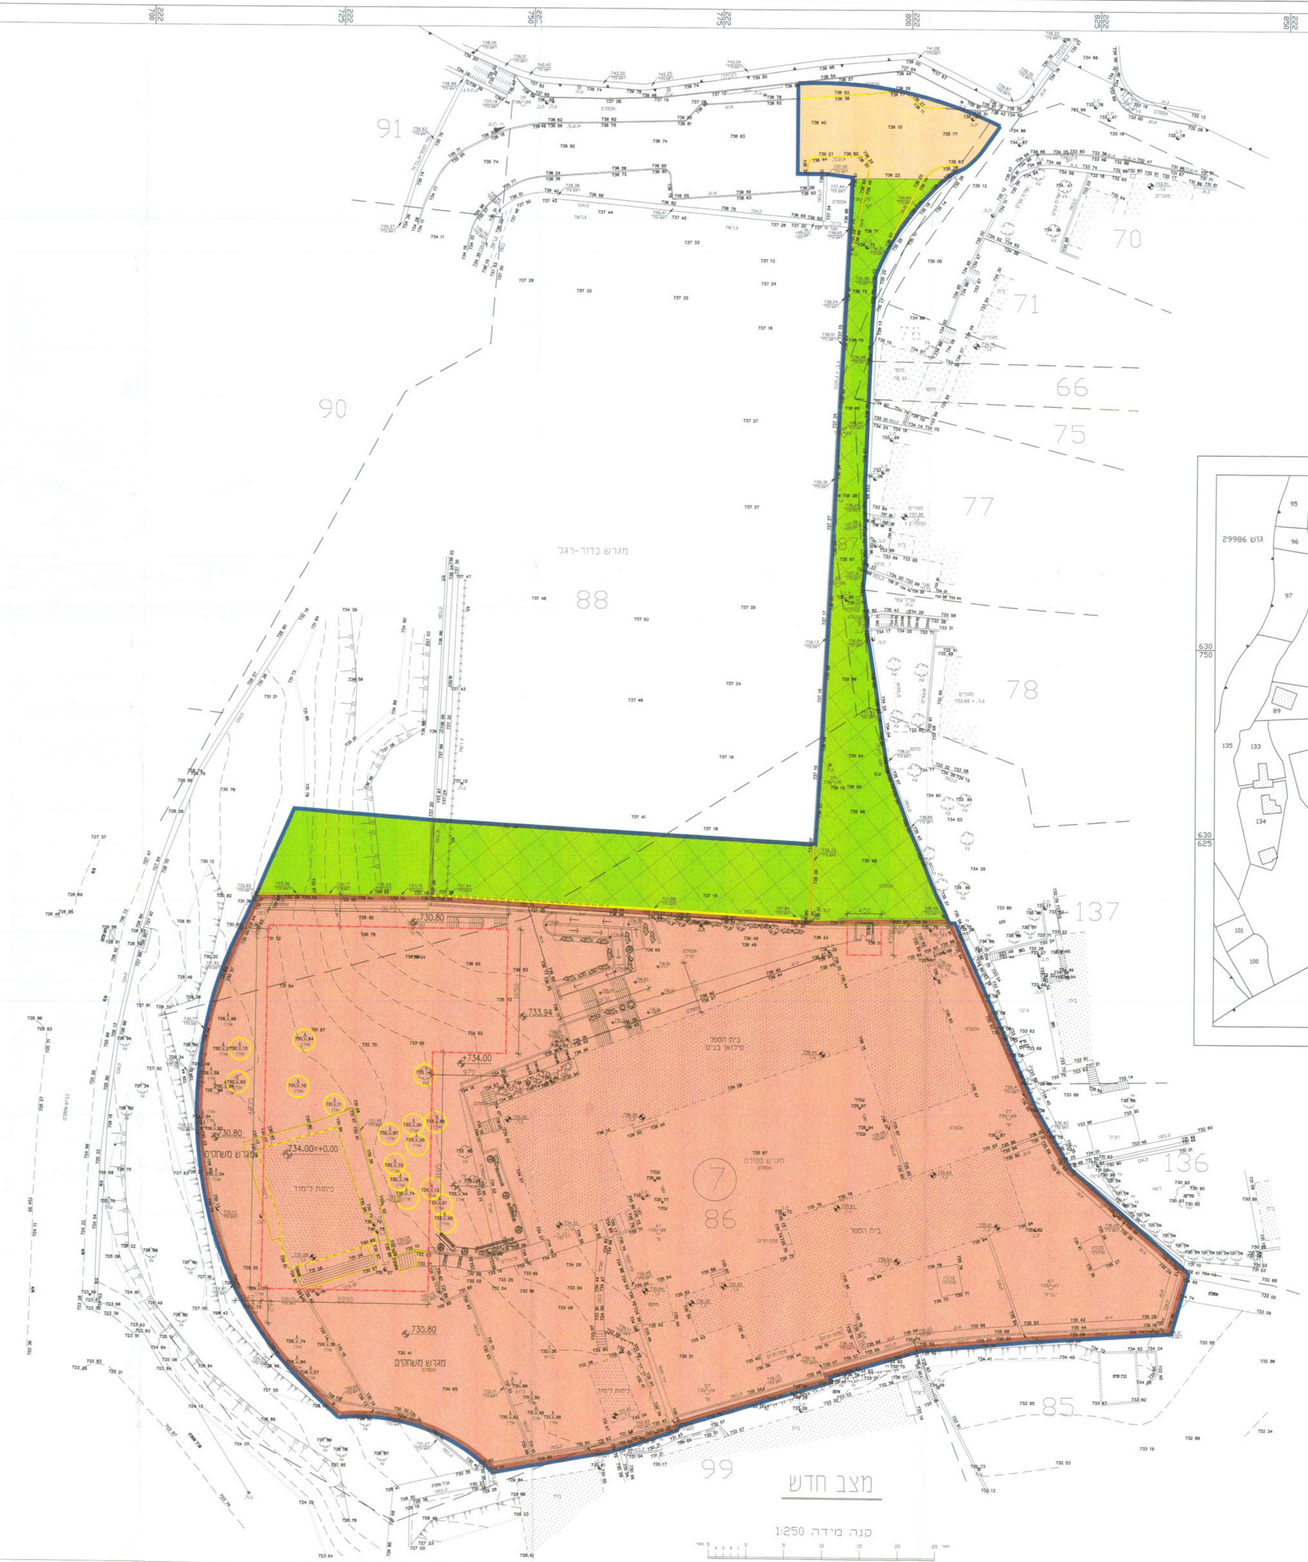

מצב חדש

קנה מידה 1:250

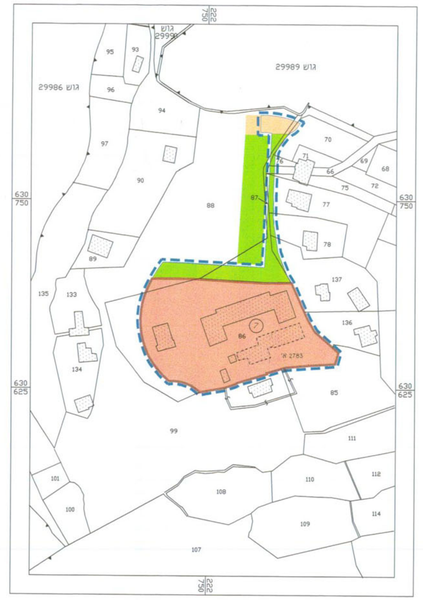

מצב מאושר עפ"י תכנית 2783 א'
קנה מידה 1:250

מקרא מצב מאושר

- גבול תכנית מאושרת ומטפרה — 2783 א'
- שטח לבנייני ציבור
- שטח ציבורי פתוח
- דרך קיימת/מאושרת
- בניין קיים
- גבול חלקה
- מס' חלקה — 86
- מס' מגרש מאושר בתכנית 2783 א' — 7
- קו בניין מאושר בתכנית 2783 א'

חרשים הסביבה — קנה מידה 1:15000

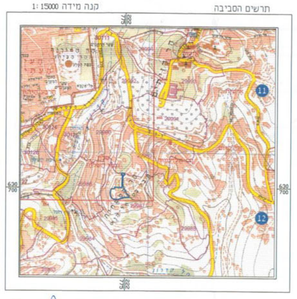

18.01.2005
יהודה שפירא
מודד מוסמך
רח' תלמיידים 13 שכונת
מס' רשיון 427

עדכון: 10.01.05
עדכון: 16.12.03
עדכון: 30.09.03

לא לצרכי רישום

רחובות: 16.06.2002
מודד מוסמך

יהודה שפירא , מודד מוסמך - מס. רשיון 427, רחוב מוסבצ'ב 13 מיקוד: 08-9453448

הערות:
גבולות המגרש נלקח מת.ב.ע. 2783א
נקודות האחזה נלקחו מרשת הארצית בטמרה
רשת הגבהים מבוססת על הנחה :
G.P.S. ITM-77 415-A 1086-L 1093-L 1094-L
G.P.S. ITM-77

חתימות

חתימת בעל הקרקע:

1. עיריית ירושלים, כיכר ספרא 1, ירושלים
טל: 02-6279671

2. מחמוד מוחמד אסמעיל אלעבסי סילוואן

עלי מוחמד איסמעיל אלעבסי

3. בלתי ידועים

חתימת מגיש התכנית:
אדרי עורך לילינטל
מנהל המחלקה לתכנון מבנים
אלי סבני ע"מ
המחלקה לתכנון מבנים
עיריית ירושלים, כיכר ספרא 1, ירושלים

חתימת המתכנן:
חיים מנר אדריכלים בע"מ
51361161-03
חיים שחר אדריכלים בע"מ, רח' החלוץ 18, ירושלים.
טל': 02-6528316

תאריך: 10.01.05

עיריית ירושלים
הסכמתי על נספח תעריריית מאשרו
חת/מתו על תכנית היא בכפוף שטיים
או יכריות בשטחים בתחום התכנית (נכבו)
יו"ר ועדת
המשנה