


תכנית מס' 3059 ב'

תכנית בנוי נספח מס' 1
גליון מס' 1
ק.מ. 1:100

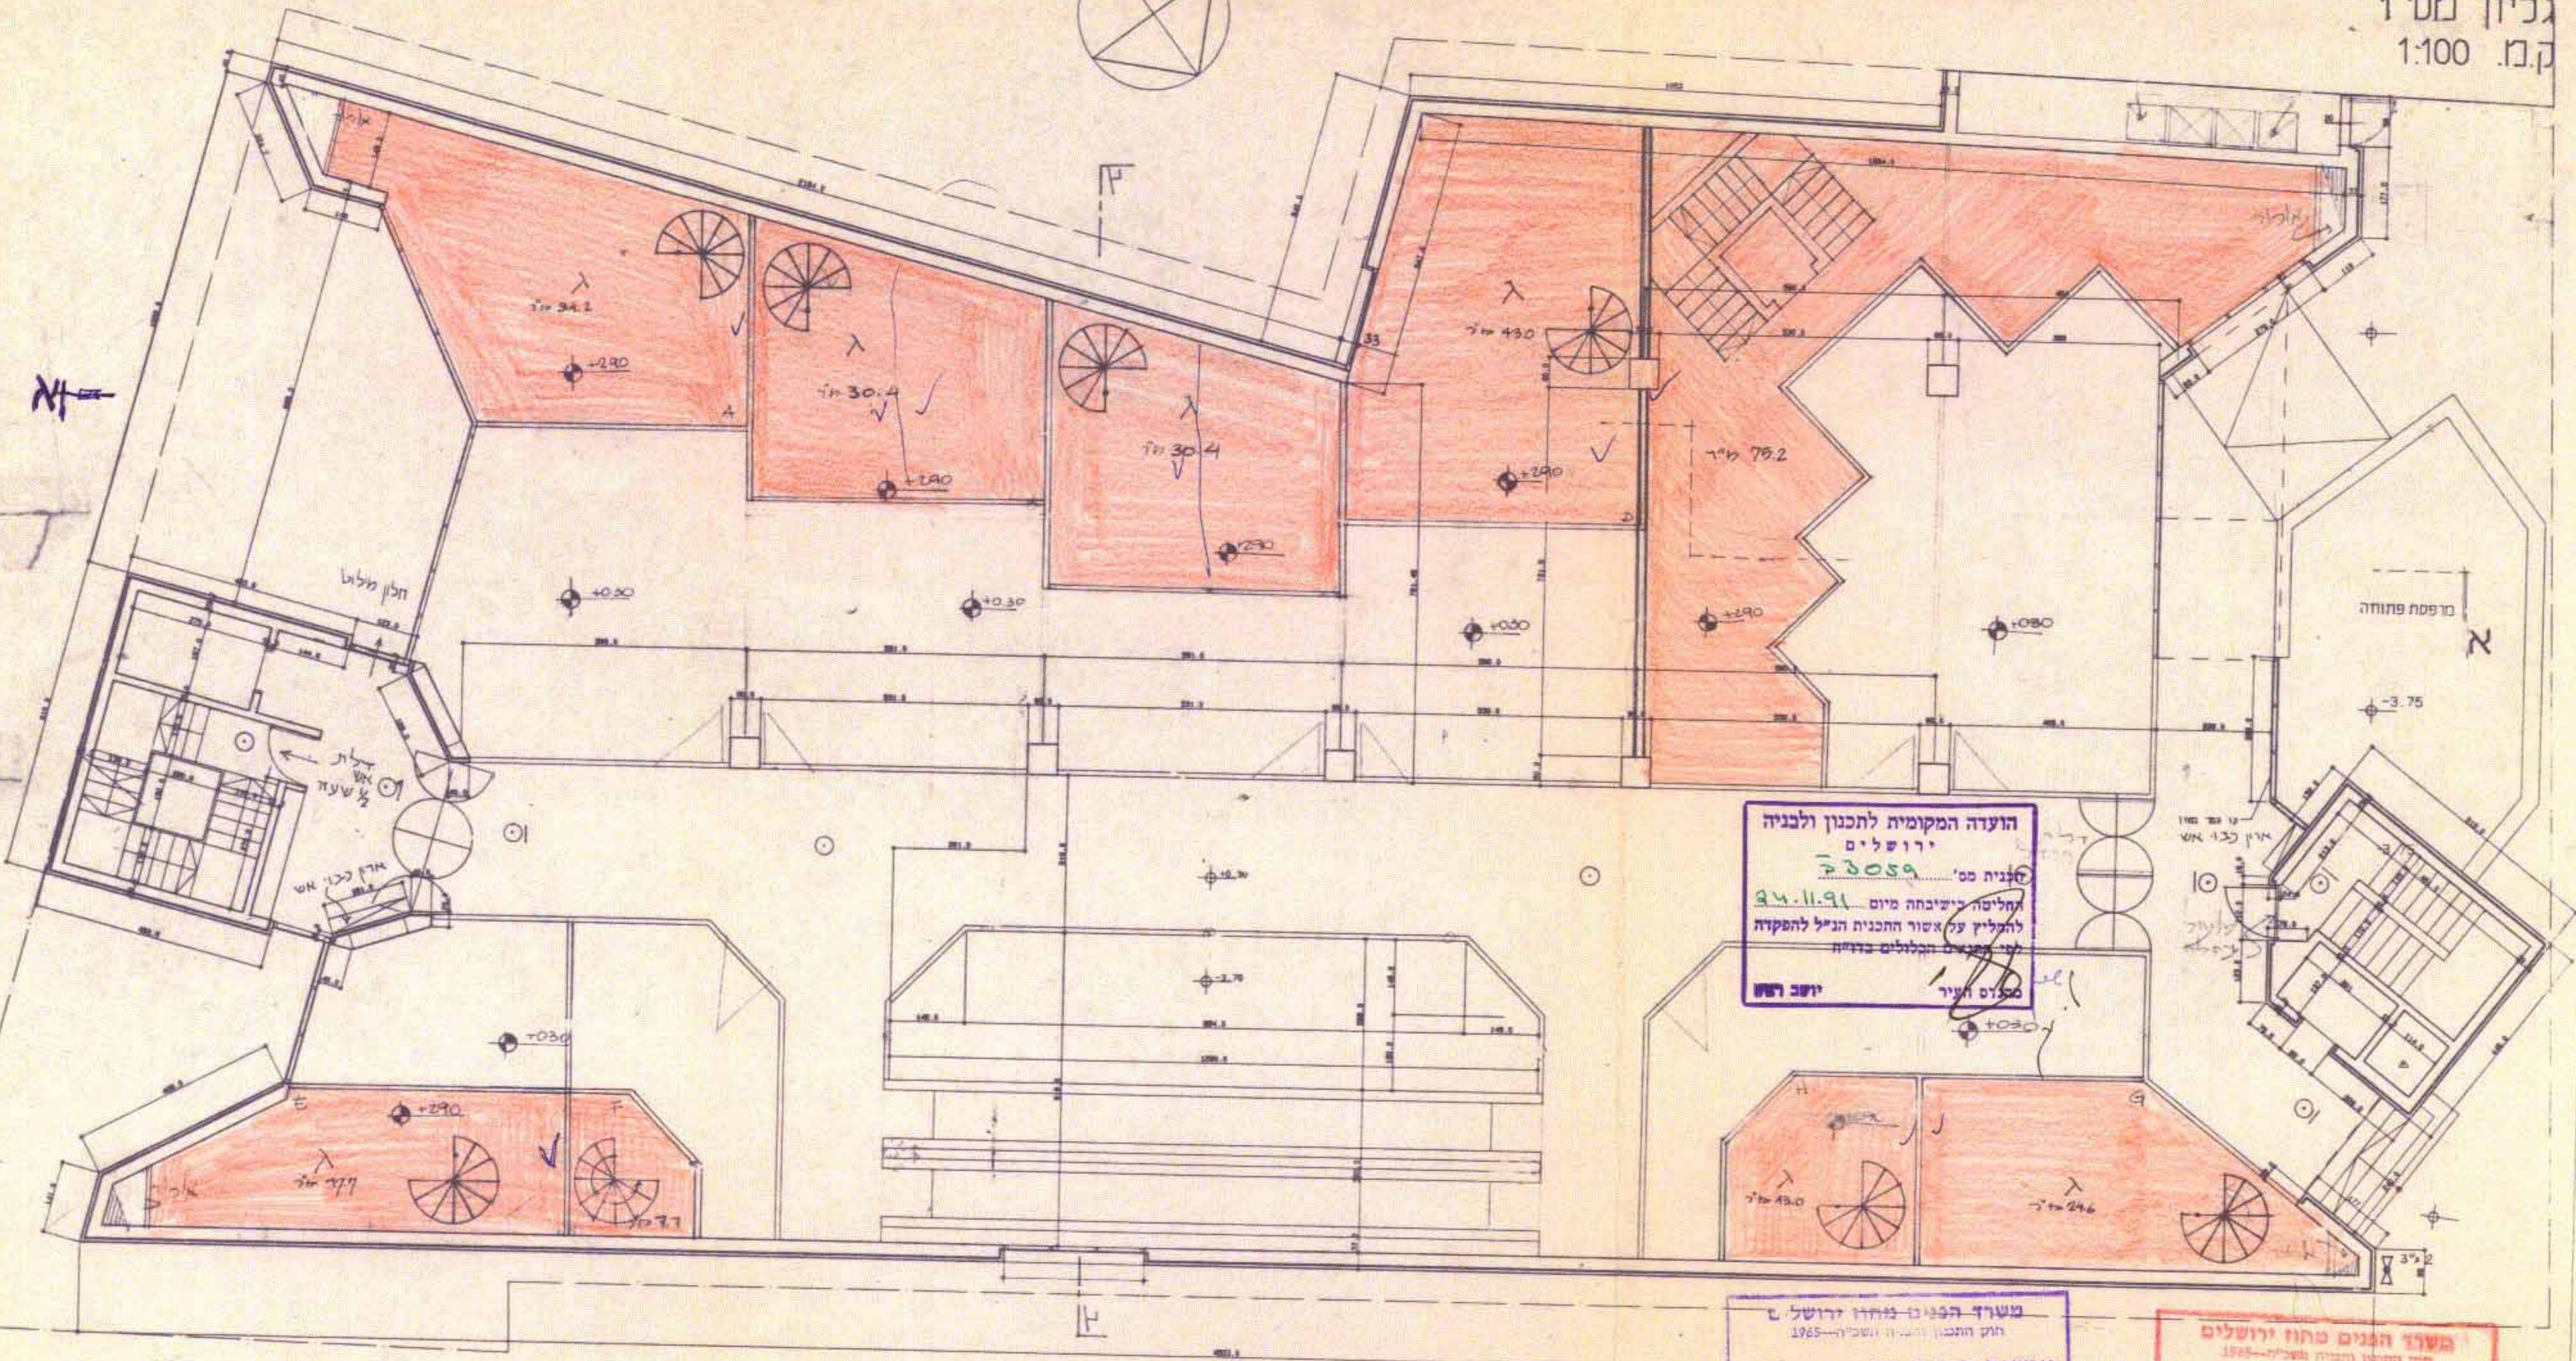

הועדה המקומית לתכנון ולבניה
ירושלים
מס' 3059
תכנית מס' 3059
החליטה בישיבתה מיום 24.11.91
להמליץ על אשרור התכנית הנז' להפקדה
לתי פגועים הקללים בדרום
יושב ראש: משה חייך

משרד המבנים - מחוז ירושלים
חוק התכנון והבניה (נושכ"ה) - 1965
אישור תכנית מס' 3059
הועדה המחוזית לתכנון ולבניה החליטה
ביום 12.9.92 לאשר את התכנית.
יו"ר הועדה המחוזית

משרד המבנים טח"ו ירושלים
חוק התכנון והבניה (נושכ"ה) - 1965
הפקדת תכנית מס' 3059
הועדה המחוזית לתכנון ולבניה החליטה
ביום 5.5.92 לאשר את התכנית.
מפק"ם 30
יו"ר הועדה המחוזית