מרחב תכנון מקומי ירושלים

תכנית מס' 3780

שינוי מס 1/87 לתכנית מפורטת מס' 865

(שינוי תכנית מפורטת)

תשריט

ק.מ. 1:250

מקרא:

- ▬ גבול התכנית
- ▨ שטח לבנין ציבורי
- ░ בנין קיים
- 143 מספר חלקה קיימת
- ‑·‑·‑ קו בנין חדש לתוספת

חס' סידורי: ח.ח. (127 / 86

ירושלים ▬▬▬ ||||
ירושלים ▬▬▬ נפת
ירושלים ▬▬▬ עיר או כפר
אבן יהושע ▬▬▬ שכונה או מקום
143 ▬▬▬ חלקה 30064 ▬▬▬ גוש
מוסדות שקוה ישראל ▬▬▬ יחידה הרשמה סדור

השטח: 1965 מ"ר

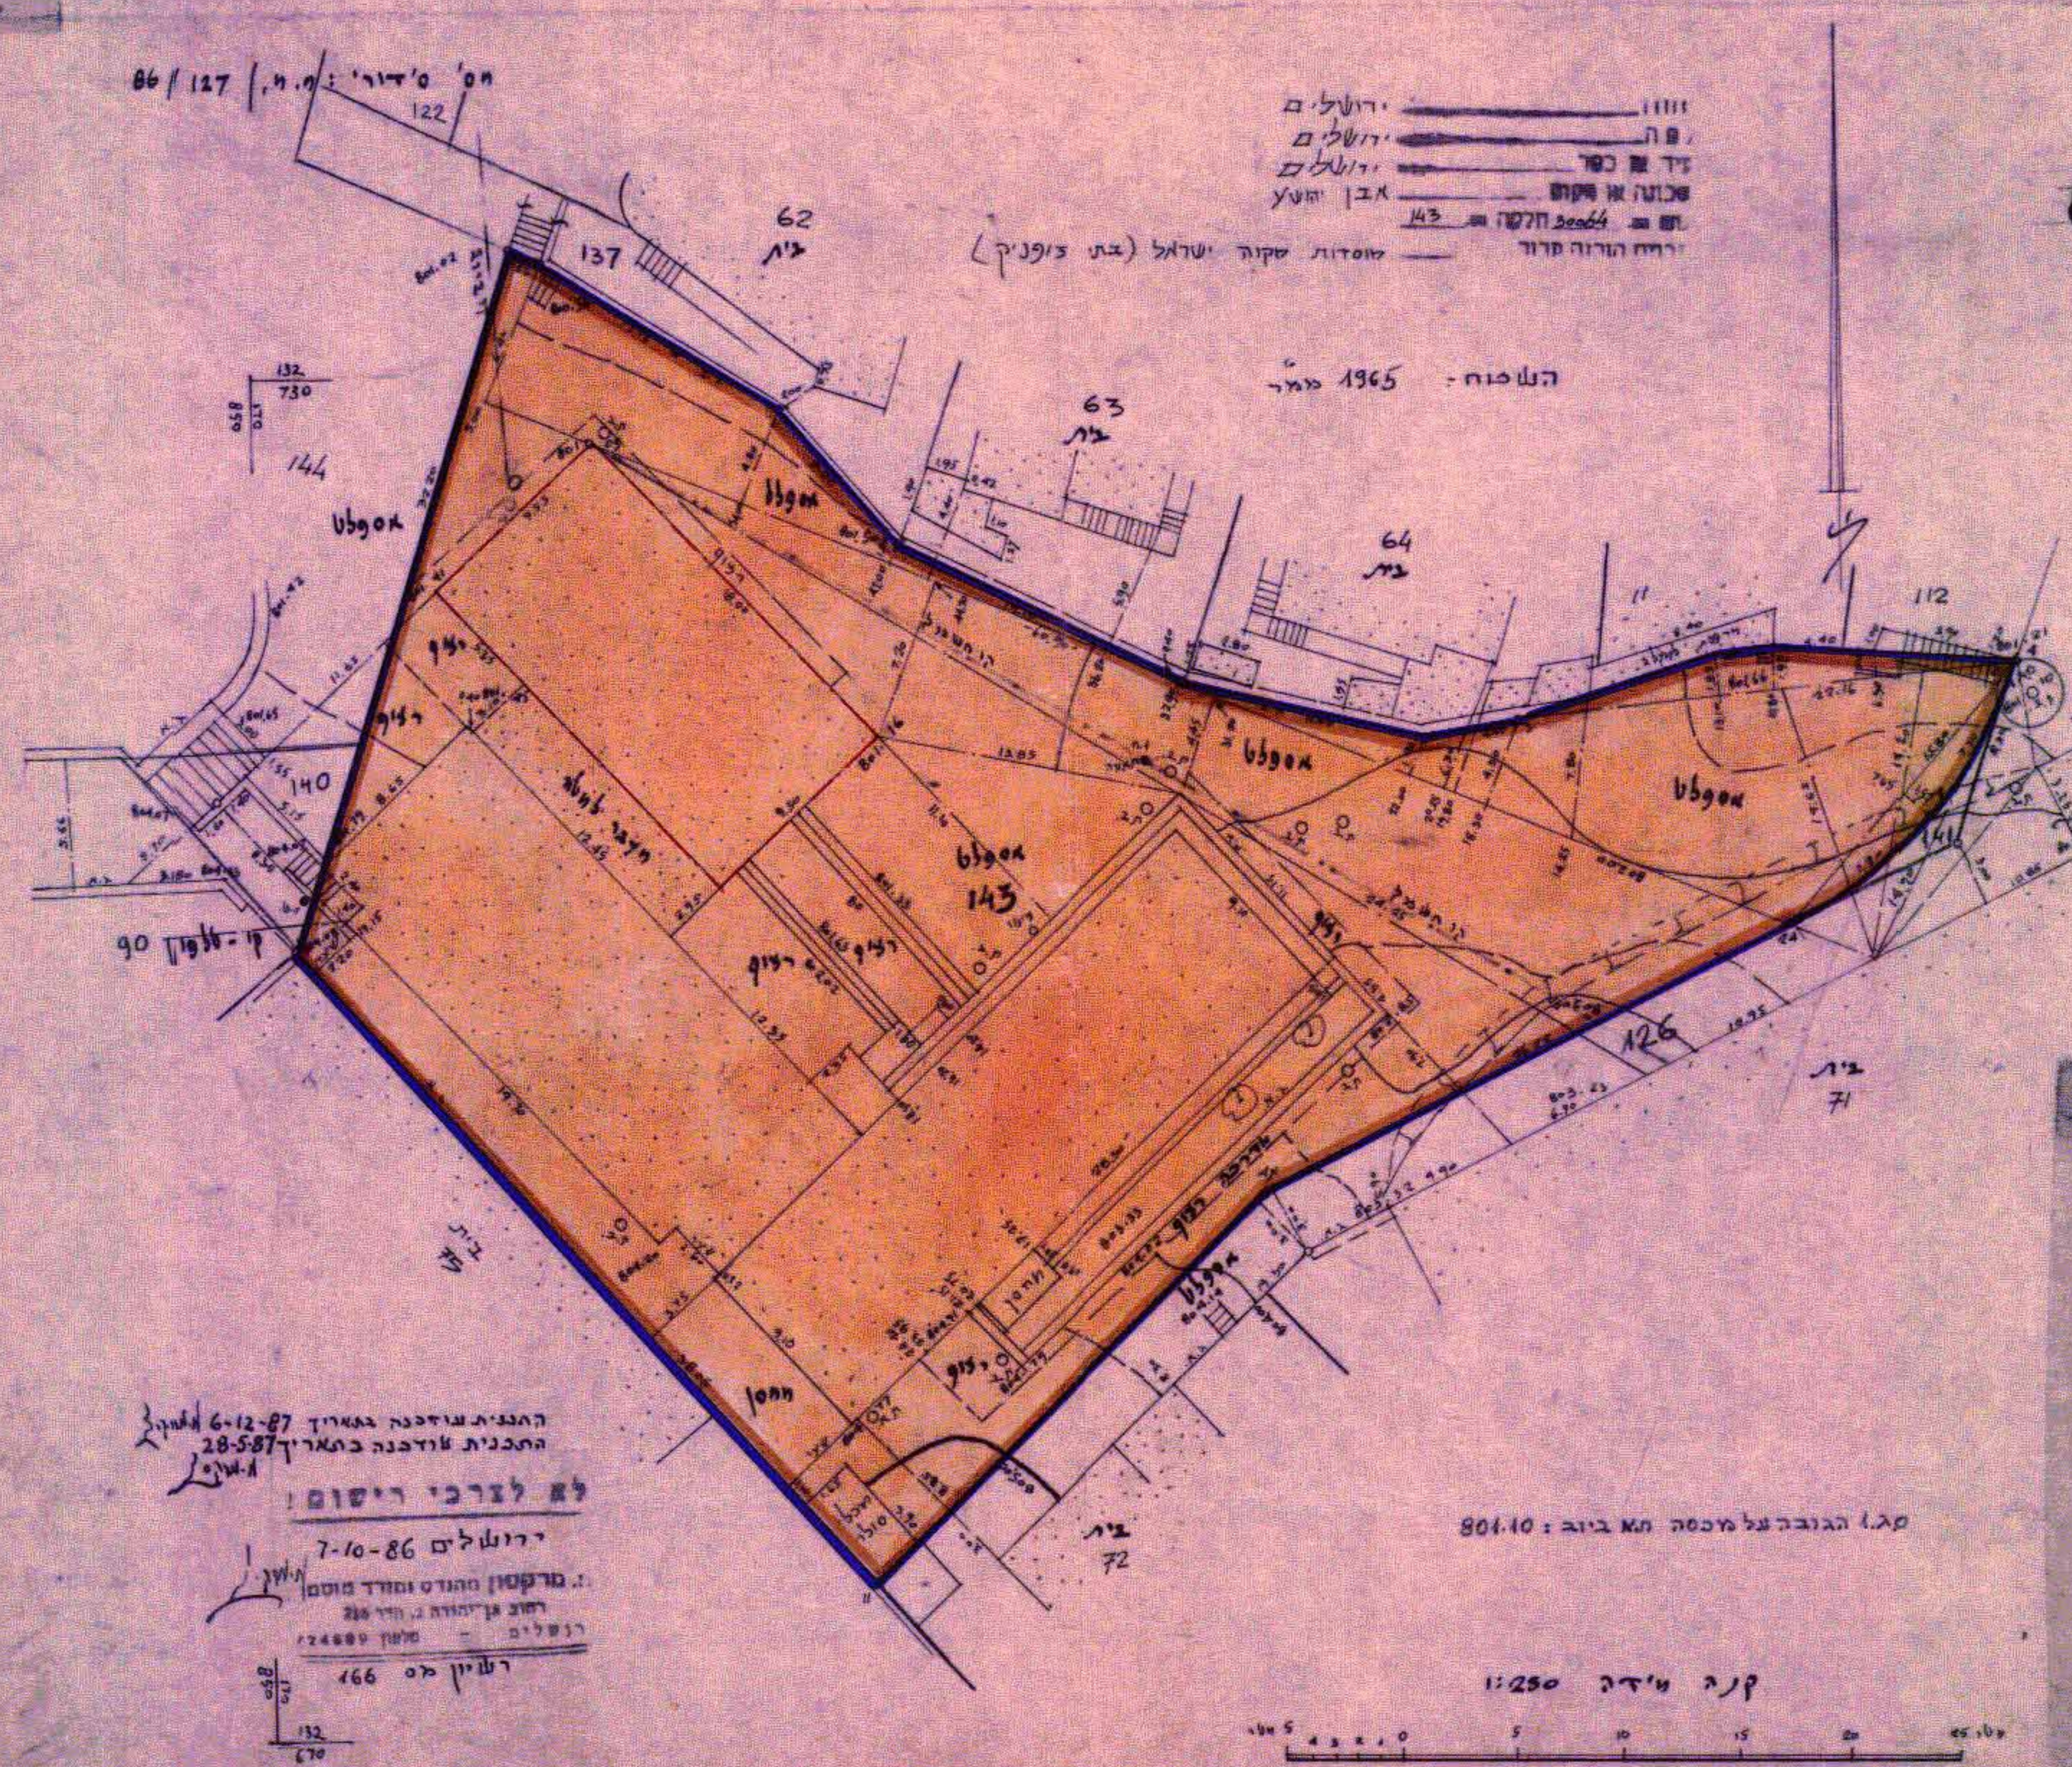

התכנית עודכנה בתאריך 6-12-87
התכנית עודכנה בתאריך 28-5-87

לא לצרכי רישום!

ירושלים 7-10-86

י. מרקסון מהנדס ומודד מוסמך
רחוב בן־יהודה 3, חדר 216
ירושלים — טלפון 224889
רשיון מס 166

ס.ג.1 הגובה על מכסה תא ביוב: 801.10

קנה מידה 1:250

0 5 10 15 20 25 מטר

מוסדות בית יוסף צבי דושינסקי
המרכז
שמואל הנביא 52 טל' 825561
סניף: בית ה'
עפרא 26 (בתי זופניק)
טל: 826608

חתימת בעלי הקרקע ומגישי התכנית:
ישיבת בית יוסף צבי ע"י הרב ישראל משה דושינסקי
רח' שמואל הנביא 52 ירושלים ת.ד. 0088361 טל 825561
מיקוד 97253

חתימת המתכנן:
יהודה שורצמן רח' ישא ברכה 16 ירושלים מיקוד 95341
טל 823073 ת.ד. 0180560

תאריך: 7.12.87

ק.מ. 1:5000 ירושלים הסביבה

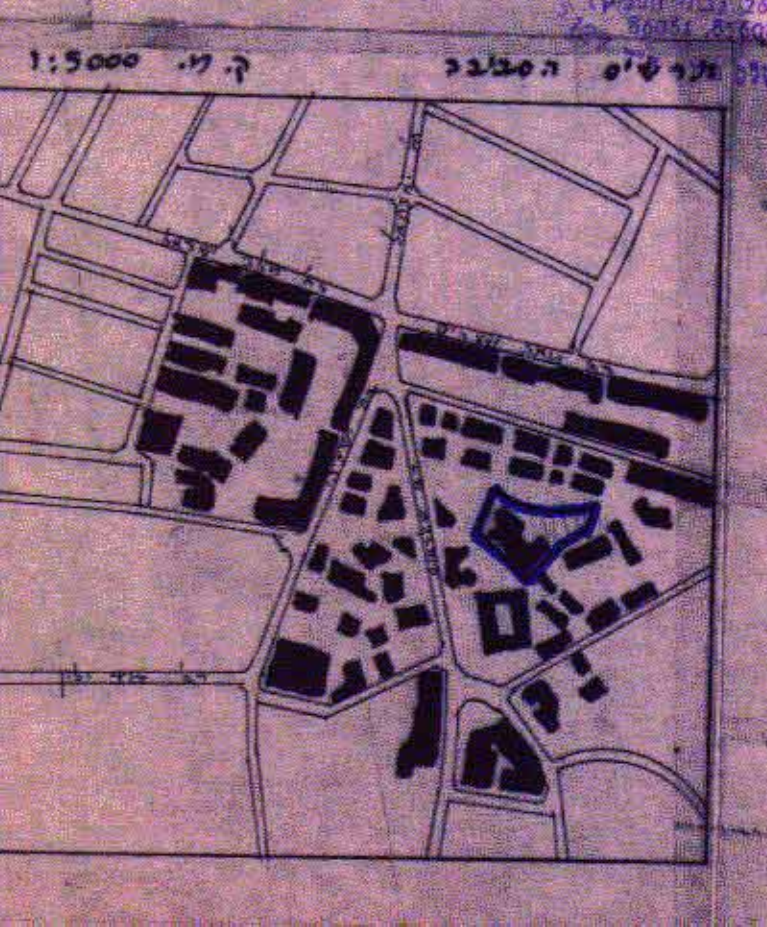

משרד הפנים מחוז ירושלים
חוק התכנון והבניה תשכ"ה - 1965
אשור תכנית
הועדה המחוזית לתכנון ולבניה
החליטה בישיבתה מיום 10.5.88
לאשר תכנית 3780

משרד הפנים מחוז ירושלים
חוק התכנון והבניה תשכ"ה - 1965
הפקדת תכנית
הועדה המחוזית לתכנון ולבניה
החליטה בישיבתה מיום 29.9.87
להפקיד תכנית 3780 שמספרה
מתכנן המחוז

הועדה המקומית לתכנון ולבניה
ירושלים
תכנית מס' 3780
החליטה בישיבתה מיום 27.4.87
להמליץ על אשור התכנית הנ"ל להפקדה
בתנאים הכלולים בדו"ח
יושב ראש
מהנדס העיר