

מחוז ירושלים  
מרחב תכנון מקומי ירושלים  
תשריט לתכנית מפורטת מס. 6748

שינוי לתכנית מספר 3898  
( שינוי תכנית מתאר מקומית )



מחוז: ירושלים  
נפה: ירושלים  
עיר: ירושלים

גוש: 30119  
חלקות וחלקי חלקות: 117,116,114,106,81-77,68-64  
שטח התכנית: 3994 מ"ר  
היזום: חב' את פיתוח ושרותים בע"מ  
בעלי הקרקע: חב' את פיתוח ושרותים בע"מ  
עורך התכנית: זרחי אדריכלים בע"מ.


משרד הנגיש מחוז ירושלים  
אישור תכנית מס. 6748  
הועדה המחוזית לתכנון ולבנייה  
בשייבה מס. 101  
סגן יו"ר הוועדה

משרד הנגיש מחוז ירושלים  
הפקדת התכנית מס. 6748  
הועדה המחוזית לתכנון ולבנייה  
בשייבה מס. 101  
סגן יו"ר הוועדה

<p>תחמת התכנון</p> <p>זרחי אדריכלים בע"מ ארמון 150, ת"א 62098 טל. 03-5223111/6</p>	<p>תחמת חום (שאינו העדר)</p> <p>את פיתוח ושרותים בע"מ</p>	<p>תחמת בעל הקרקע</p> <p>את פיתוח ושרותים בע"מ</p>
--	---	--

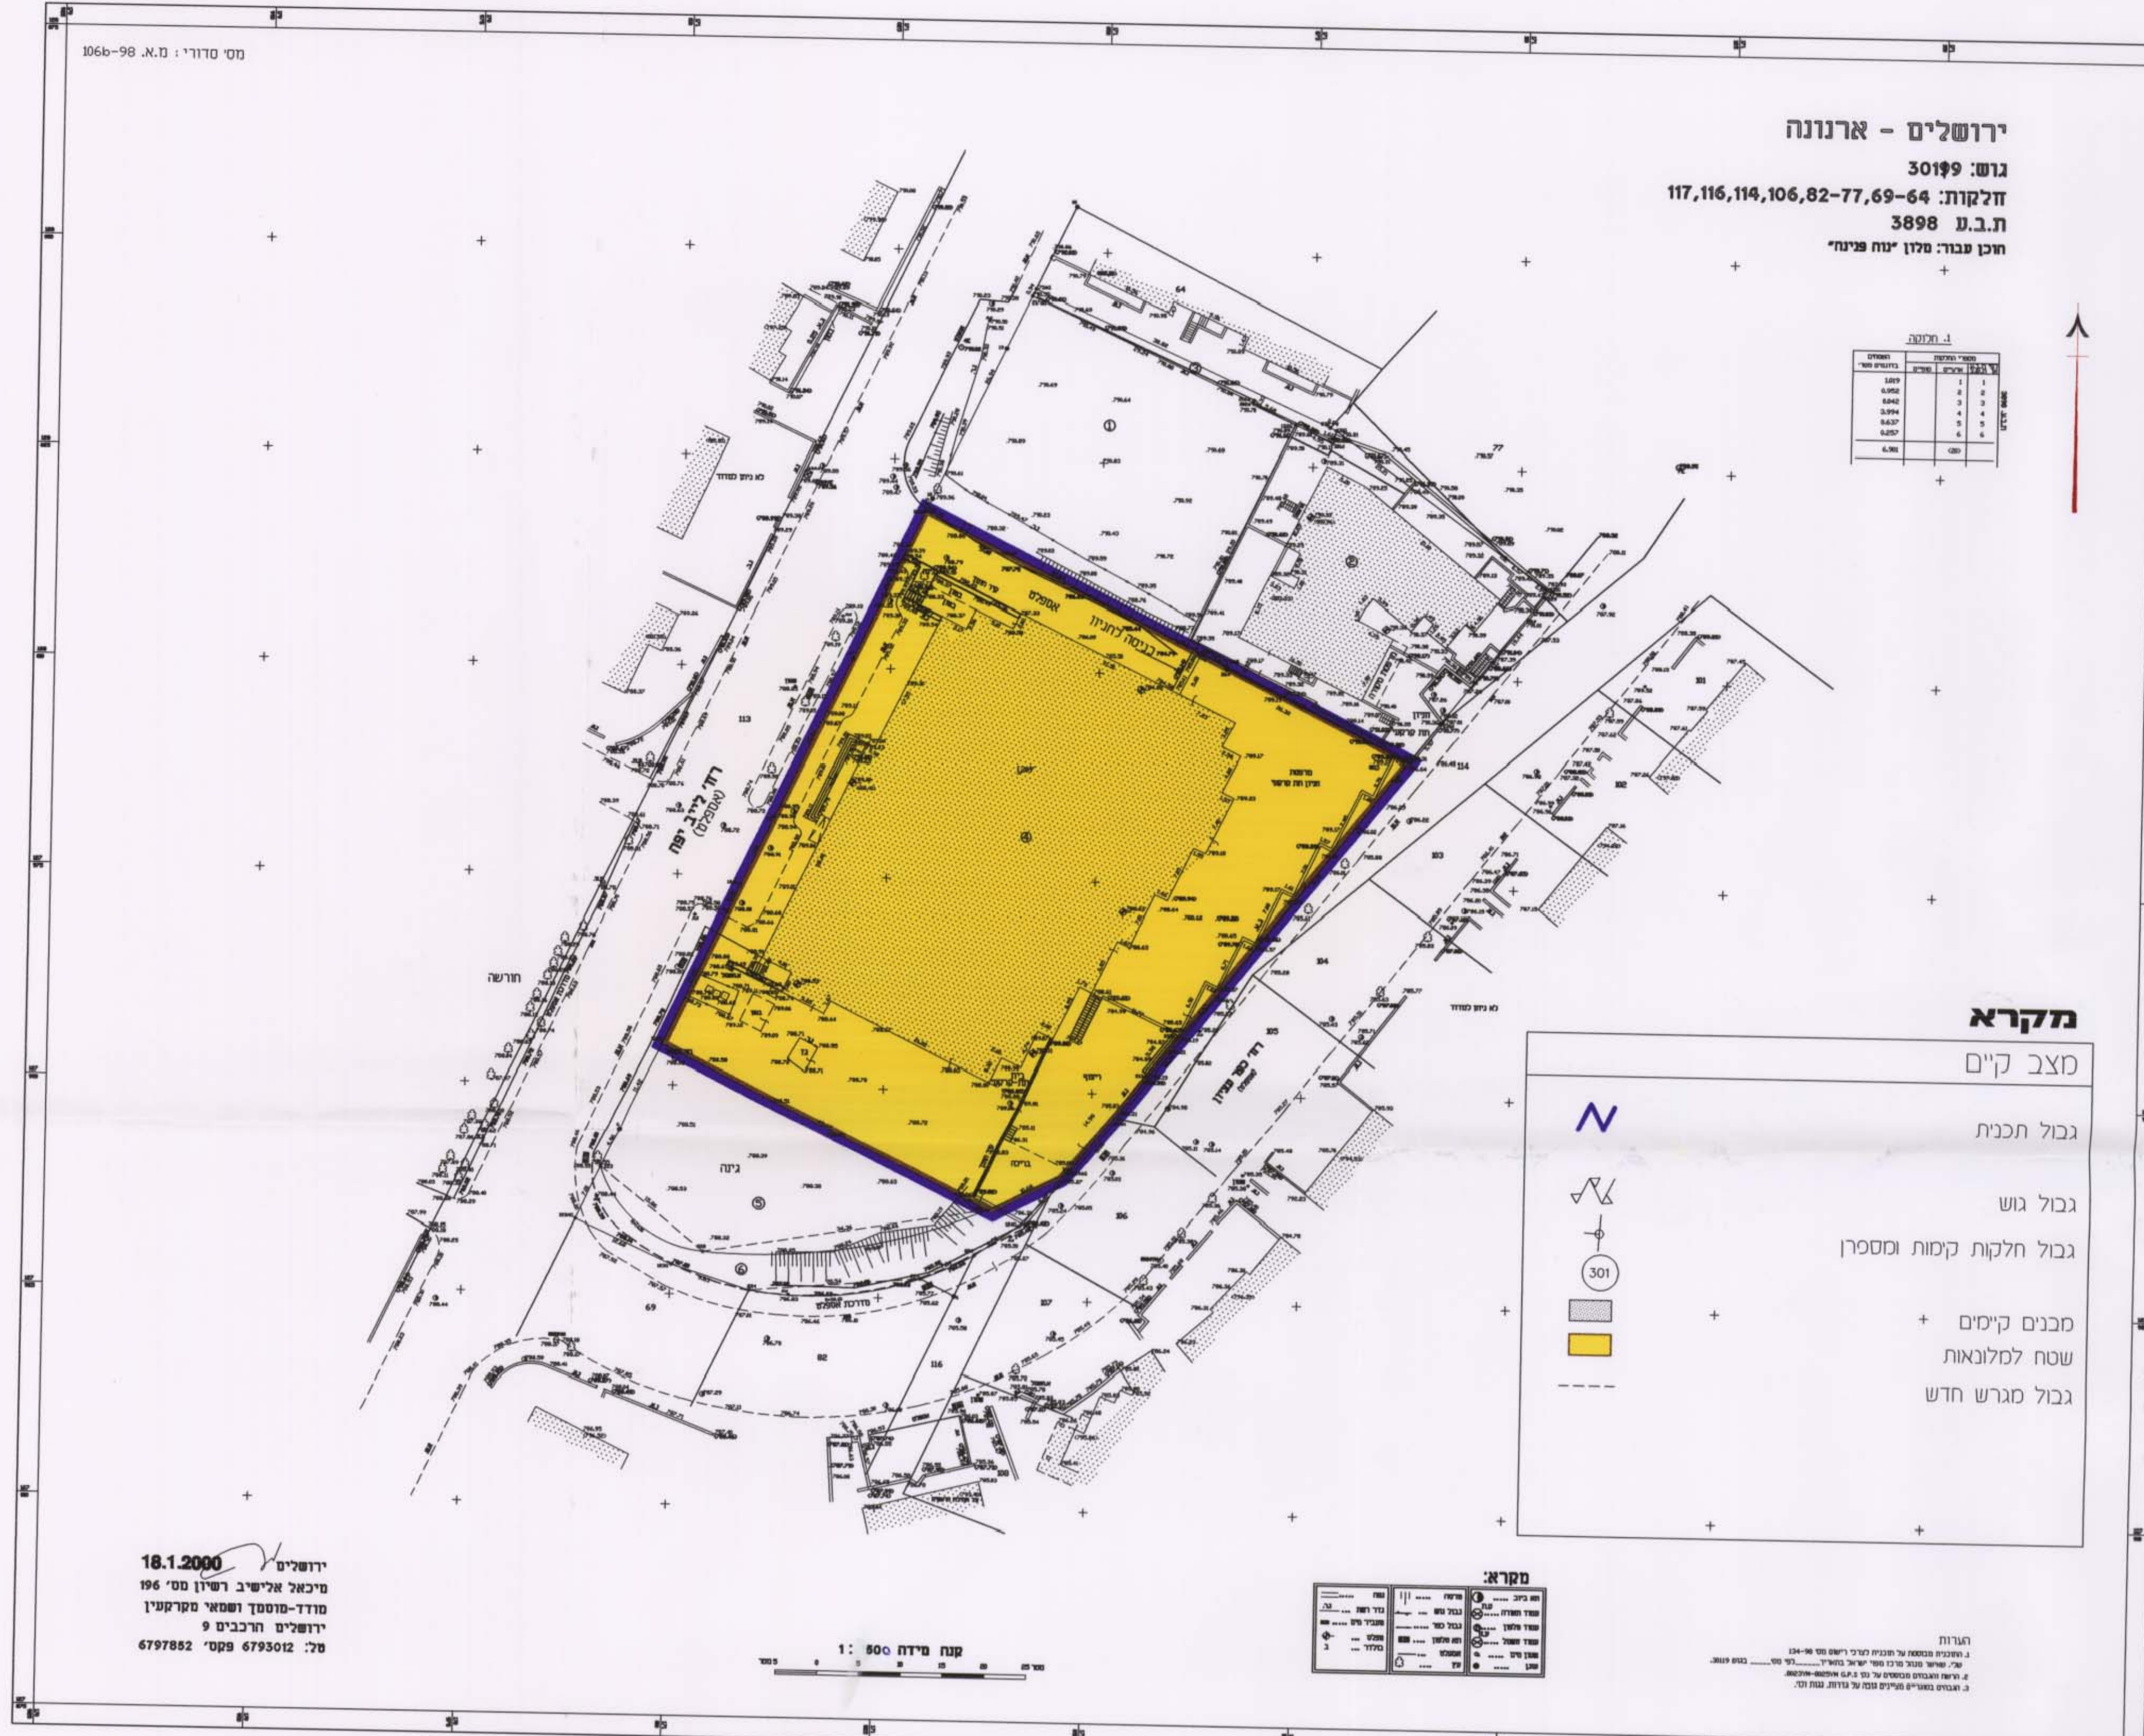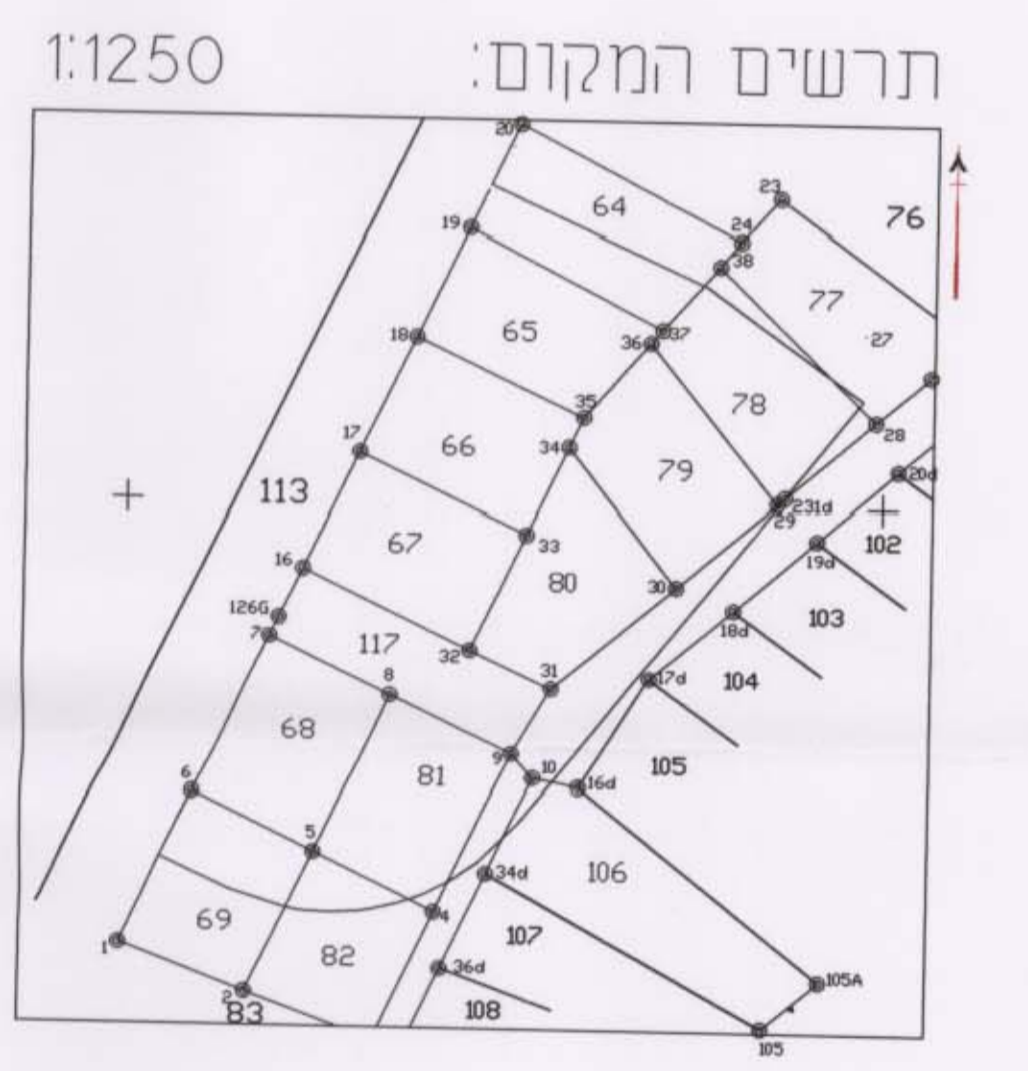

מצב קיים 1:500

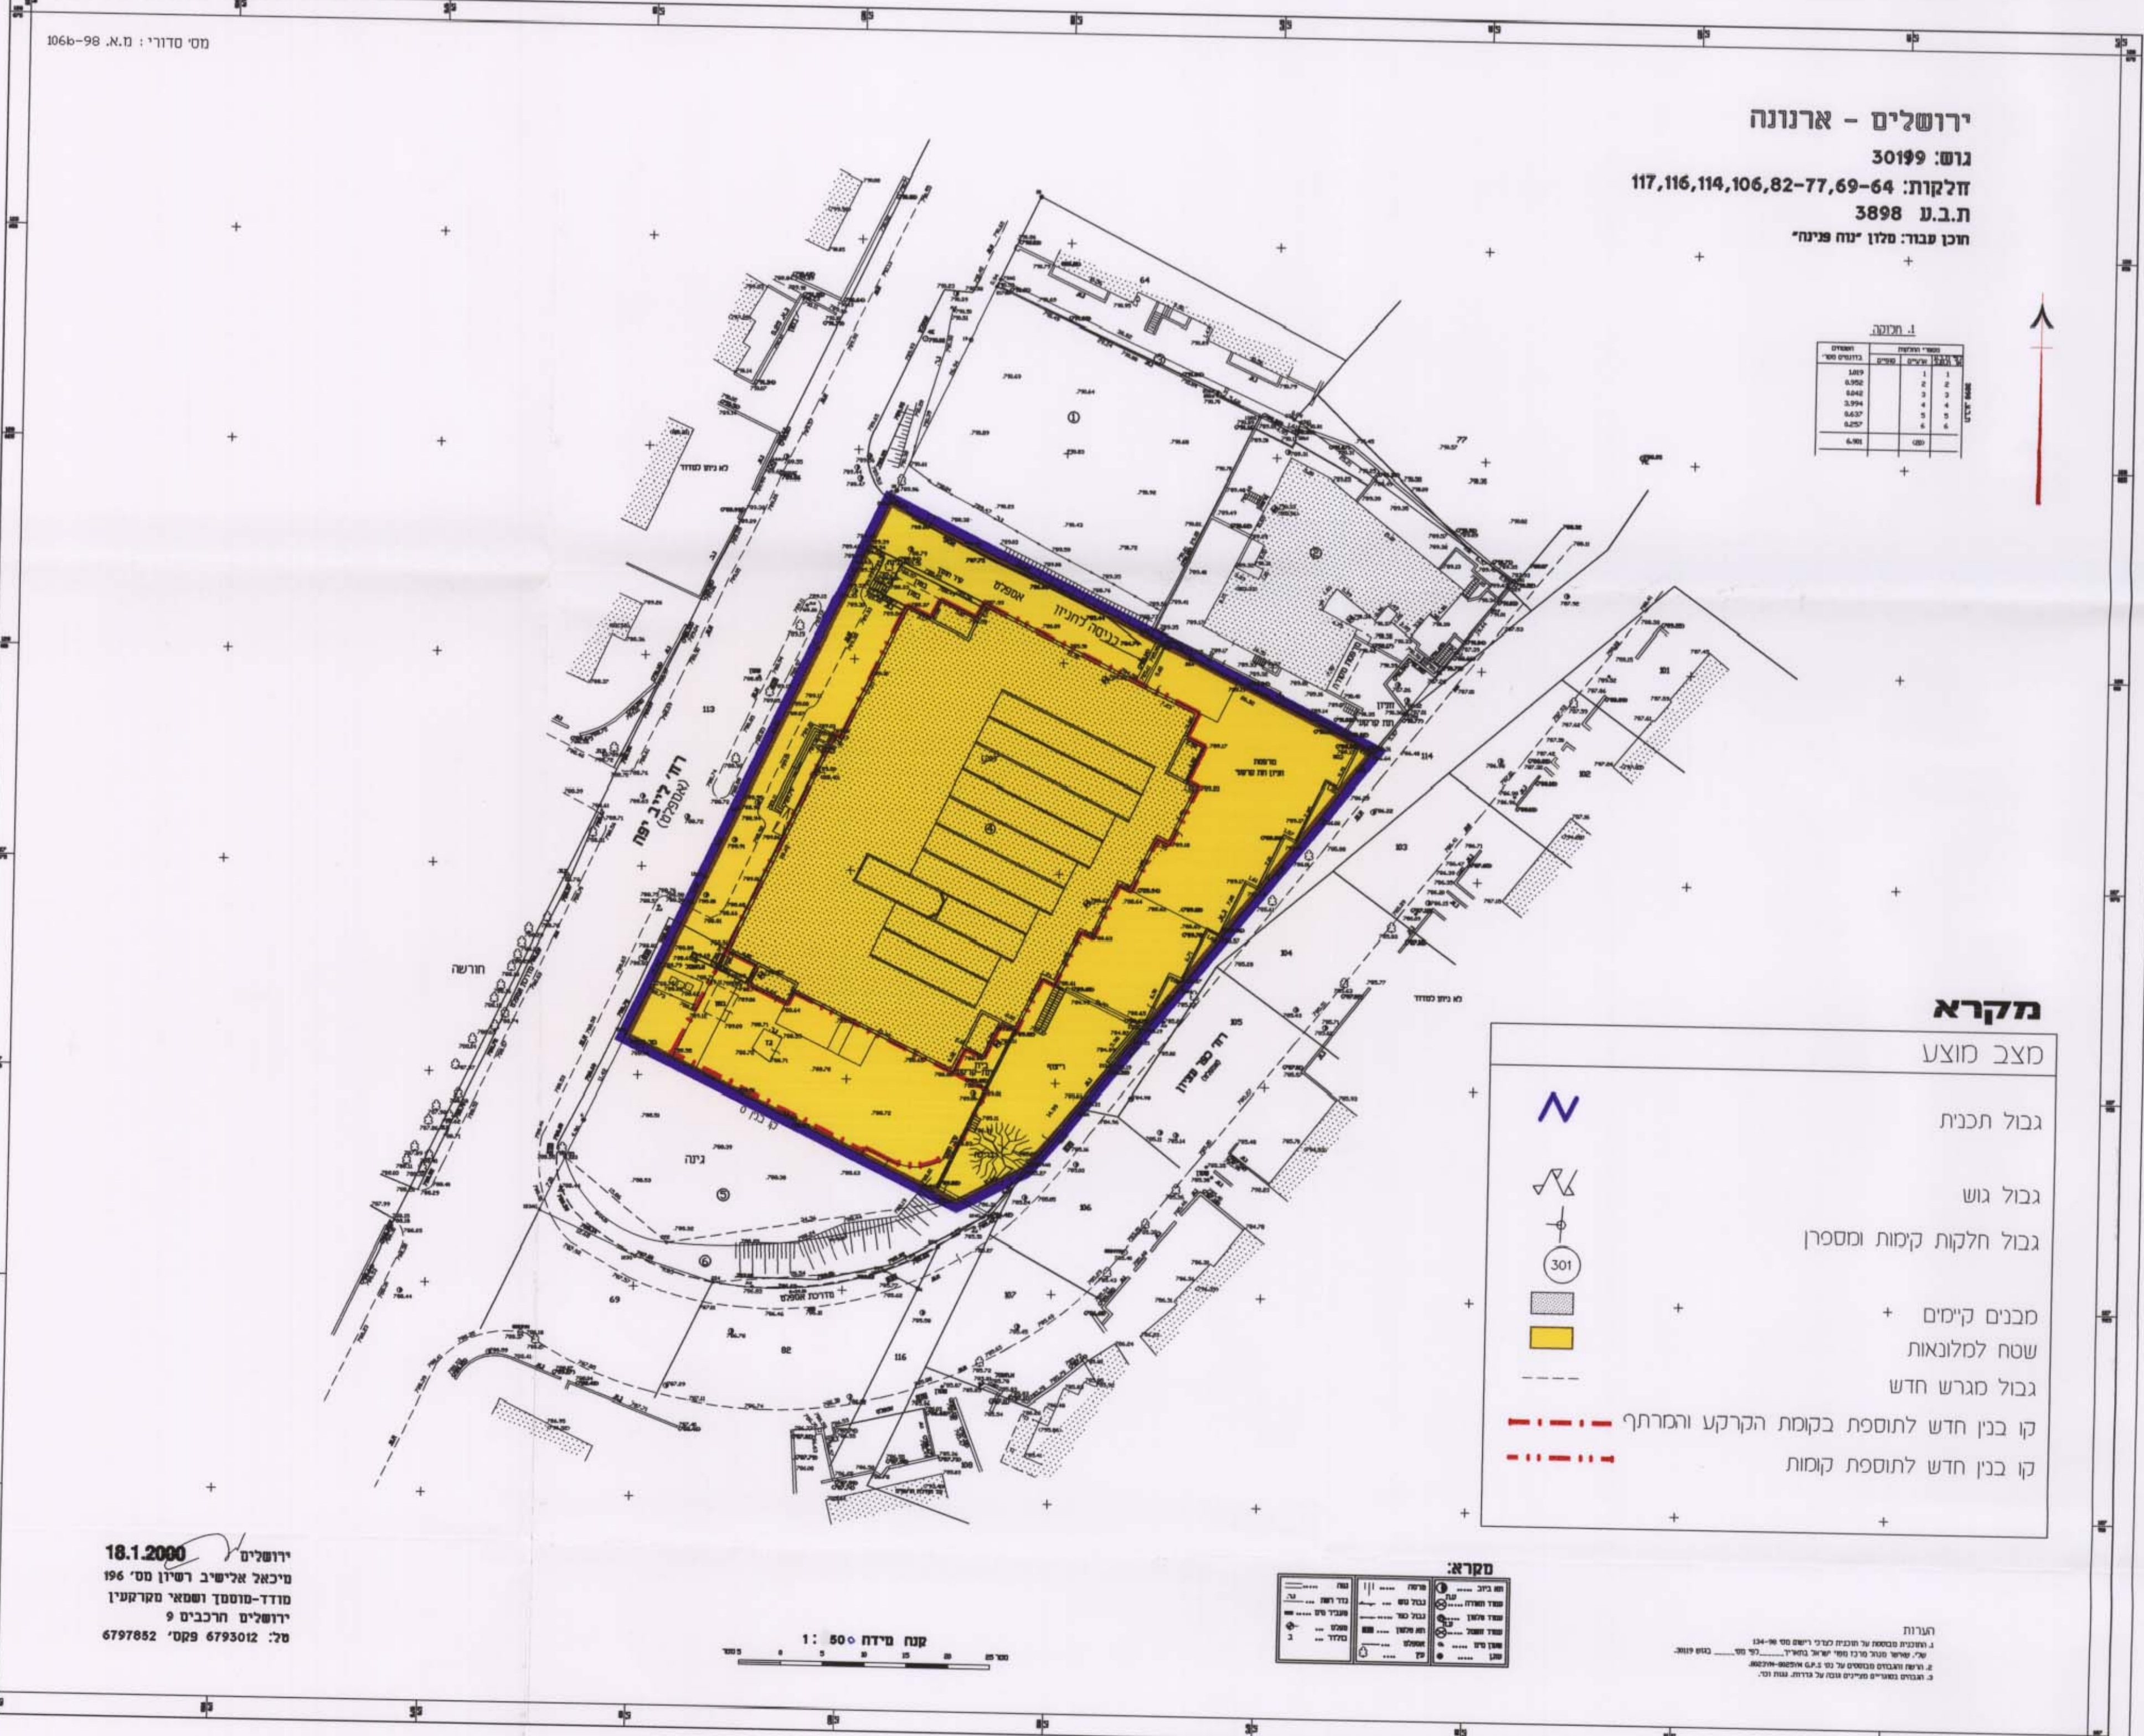

מצב מוצע 1:500

משרד הנגיש מחוז ירושלים  
אישור תכנית מס. 6748  
הועדה המחוזית לתכנון ולבנייה  
בשייבה מס. 101  
סגן יו"ר הוועדה