

עדה המקומית  
 ת.ז. ולבניה "הראל"  
 נתקבל  
 7-09-2003  
 מ"ת  
 תחילת הקמת  
 לתכנון ולבניה "הראל"  
 2-2-01-2004  
 נתקבל  
 תיק מס'

# מחוז ירושלים

## תכנון מקומי : הראל

תכנית מס': הל / מק / 296

תכנית אחוד וחלוקה בהסכמת הבעלים  
 שינוי לתכנית מס' מי / 340 ג'  
 שינוי לתכנית מתאר מס' מי / 250  
 שינוי לתכנית מתאר מס' הל / 250 ד'

מחוז: ירושלים  
 מועצה מקומית: מועצה מקומית מס' 119  
 גוש: 30464  
 חלקה: 119

היק המבנה והבניה המסומנת - 1995  
 הועדה המקומית לתכנון ולבניה "הראל"  
 תעודת מס' 2003000 מיום 05.09.03  
 שטח המבנה המבוקש 43 חלקה לתכנון ולבניה.  
 מ"ת

### בעל הפרקע:

מנהל מקרקעי ישראל  
 מחוז ירושלים

רח' יפו 216 ירושלים. טל': 02-5318888

### מגיש התכנית:

רחמים רוזיאל. פרנגיס רוזיאל.

רח' הרצל 12, בת-ים. טל': 03-5084448.


### המתכנן:

אבנר חלכוב, אדריכל מתכנן ערים.  
 ת.ד. 4531 ירושלים. 91044. 02-5333455.  
 אחראי פרויקט: אדריכלית צופית ויינספרד-פליישמן

תאריך: 14 דצמבר 1999

עידכון: 15 ביוני 2003

המועצה המקומית משרת: ציון  
 אדריכלות חיה שטייט  
 מ"ת  
 קובץ: RA-TAB3.DWG

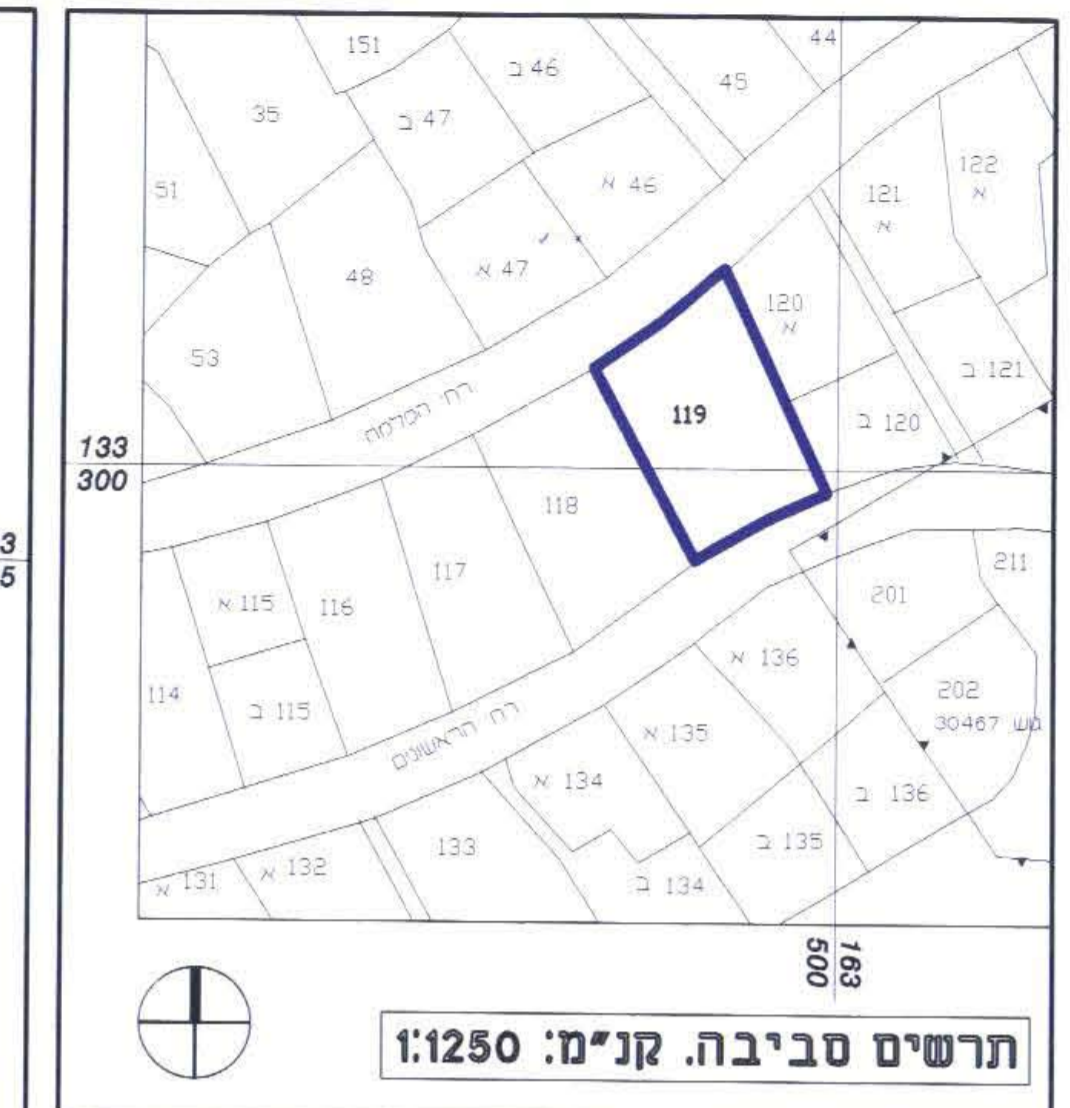

תרשים סביבה. קני"מ: 1:250


מקרא:

סימון	יעוד
	איזור מגורים 5
	גבול התכנית
	גבול מגרש קיים
	גבול מגרש חדש
	קו בניין
	קו בניין חדש
	מס. מגרש קיים
	מס. מגרש חדש

טבלת חלוקה חדשה

מס' מגרש	סצב קיים		סצב חדש	
	מס' מגרש	ייעוד	מס' מגרש	ייעוד
119	942	מגורים 5	418	מגורים 5
	942	מגורים 5	524	מגורים 5
	942	מגורים 5	942	מגורים 5

חתימת מודד:  
 מאשר חלוקה בתאם  
 לטבלת חלוקה חדשה:  
 א. מירמן, מודד מסומן  
 07.06.99  
 3-09-03

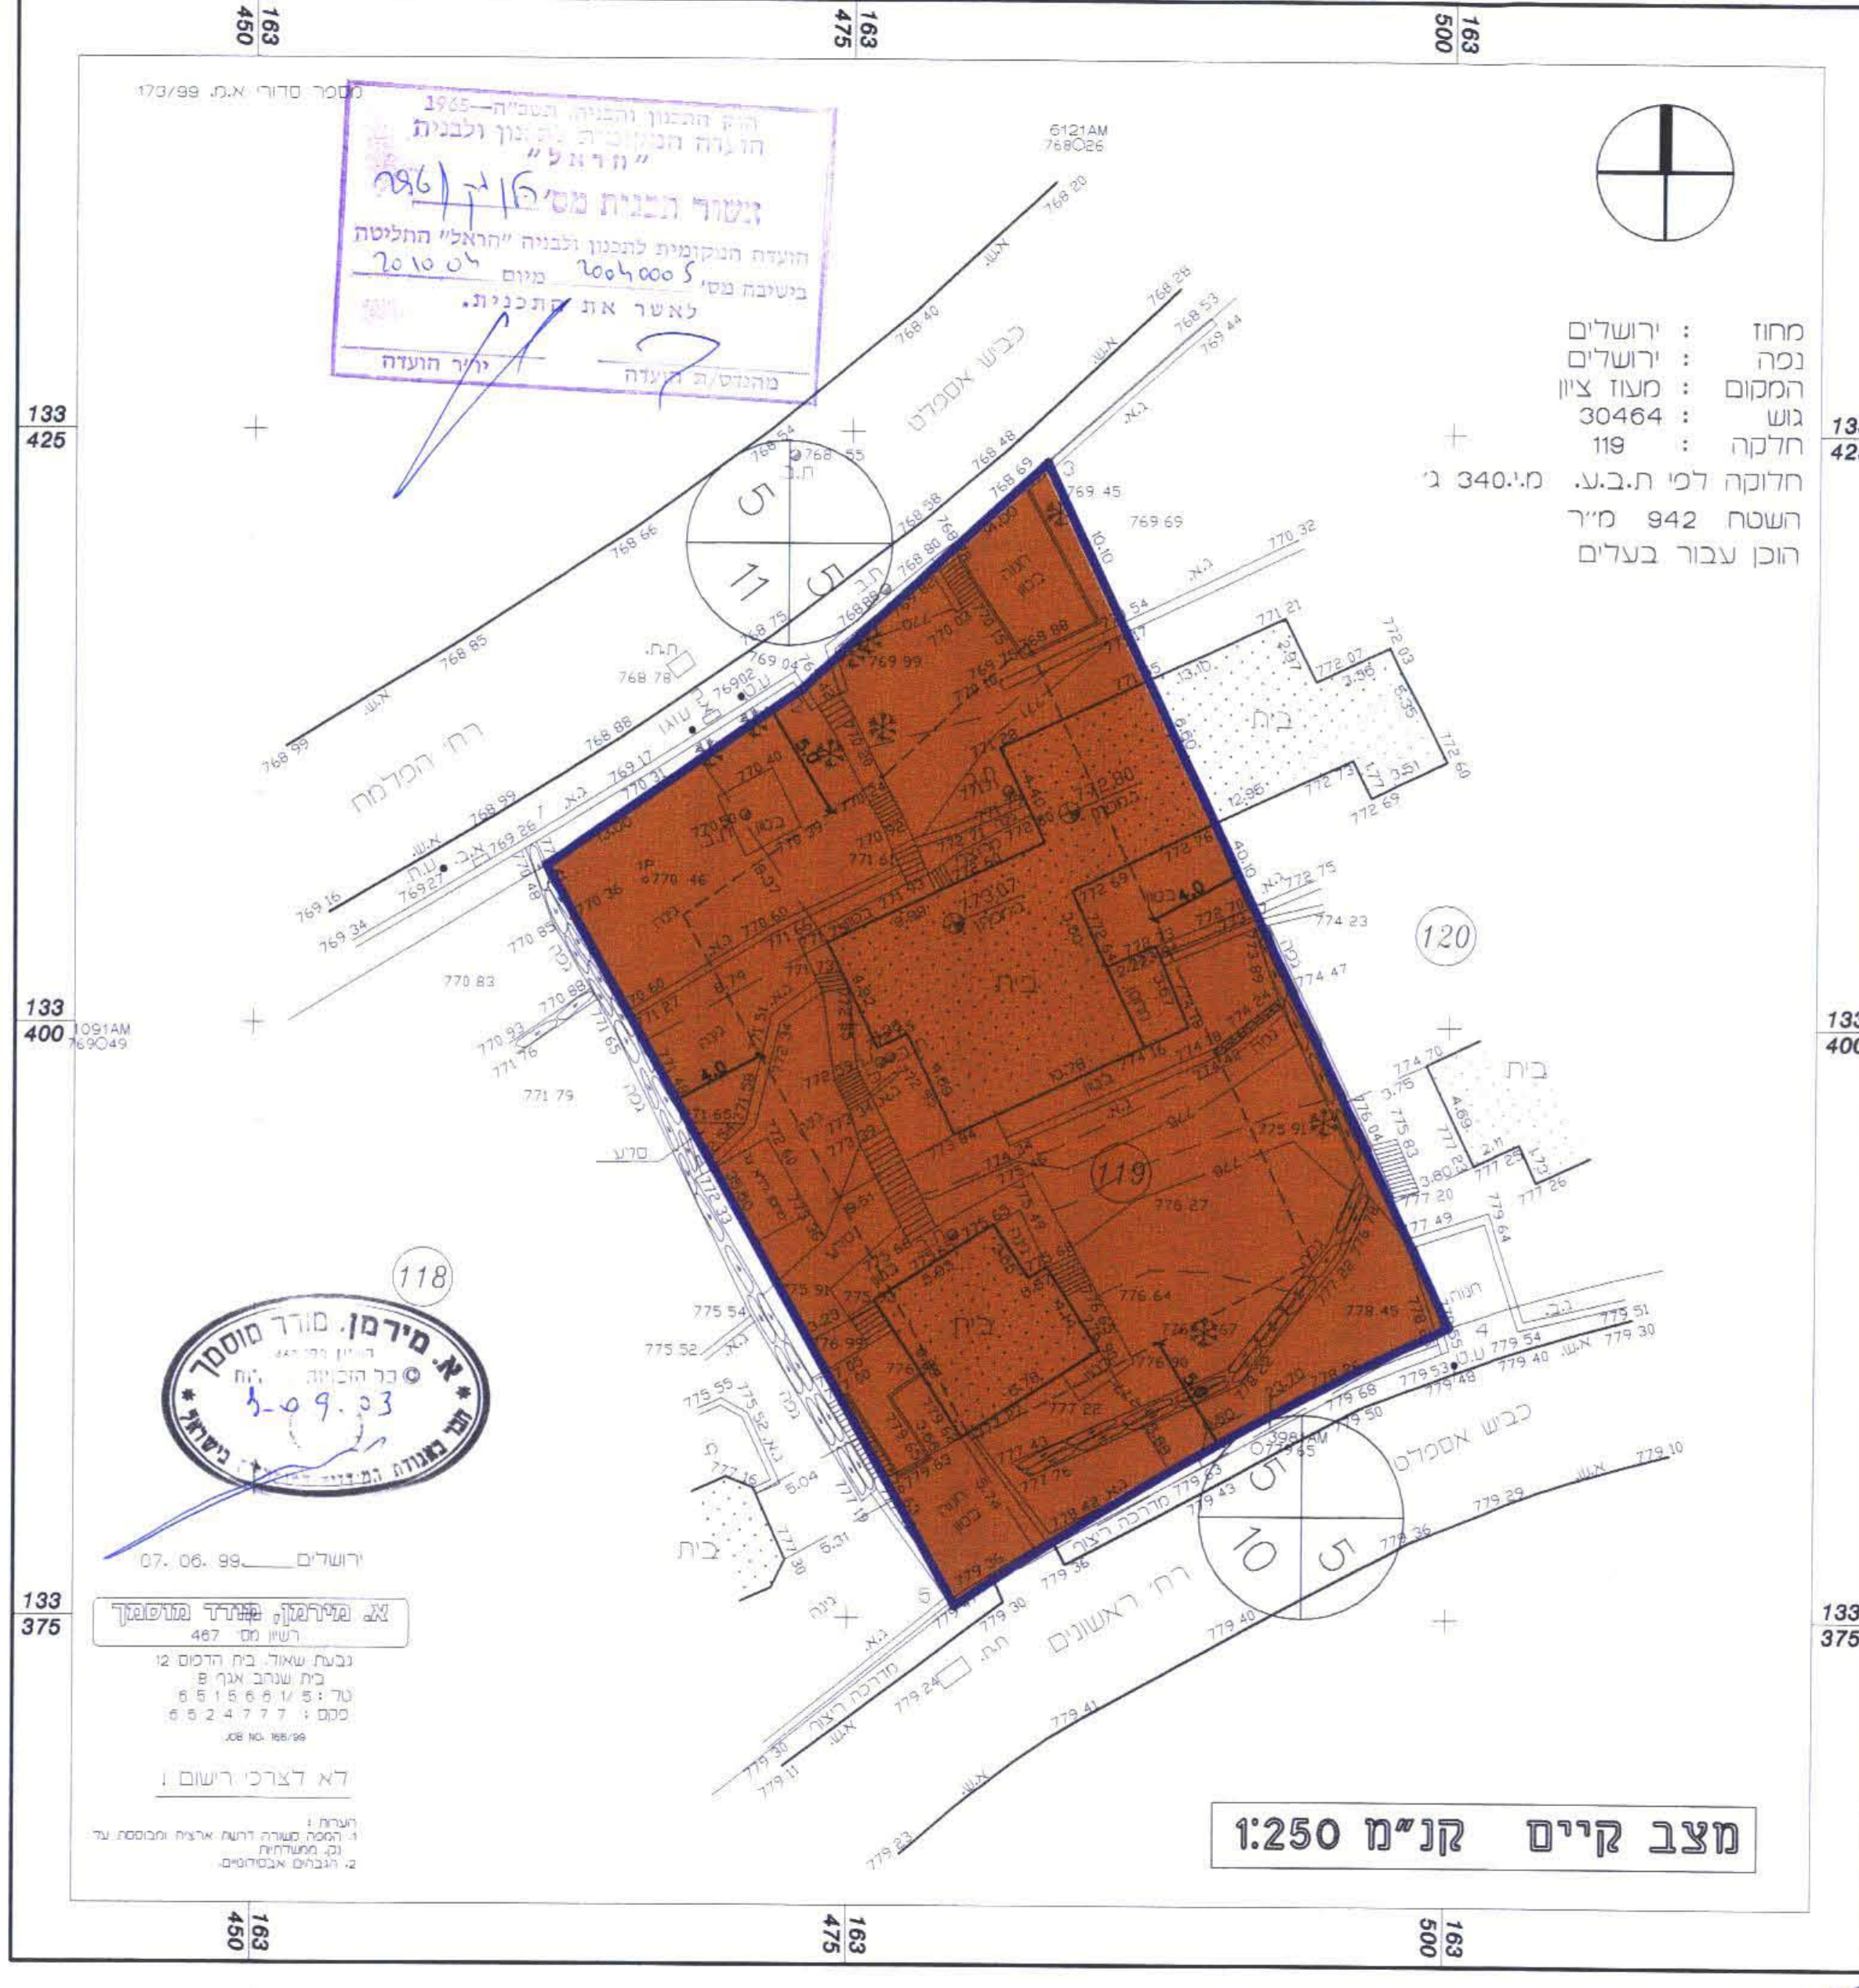


מצב קיים קני"מ 1:250

היק המבנה והבניה המסומנת - 1995  
 הועדה המקומית לתכנון ולבניה "הראל"  
 תעודת מס' 2003000 מיום 05.09.03  
 שטח המבנה המבוקש 43 חלקה לתכנון ולבניה.  
 מ"ת

מחוז: ירושלים  
 נכה: ירושלים  
 המקום: מעוז ציון  
 גוש: 30464  
 חלקה: 119  
 חלוקה לפי ת.ב.ג. מ: 340 ג'  
 השטח 942 מ"ר  
 הוכן עבור בעלים

מחוז: ירושלים  
 נכה: ירושלים  
 המקום: מעוז ציון  
 גוש: 30464  
 חלקה: 119  
 חלוקה לפי ת.ב.ג. מ: 340 ג'  
 השטח 942 מ"ר  
 הוכן עבור בעלים

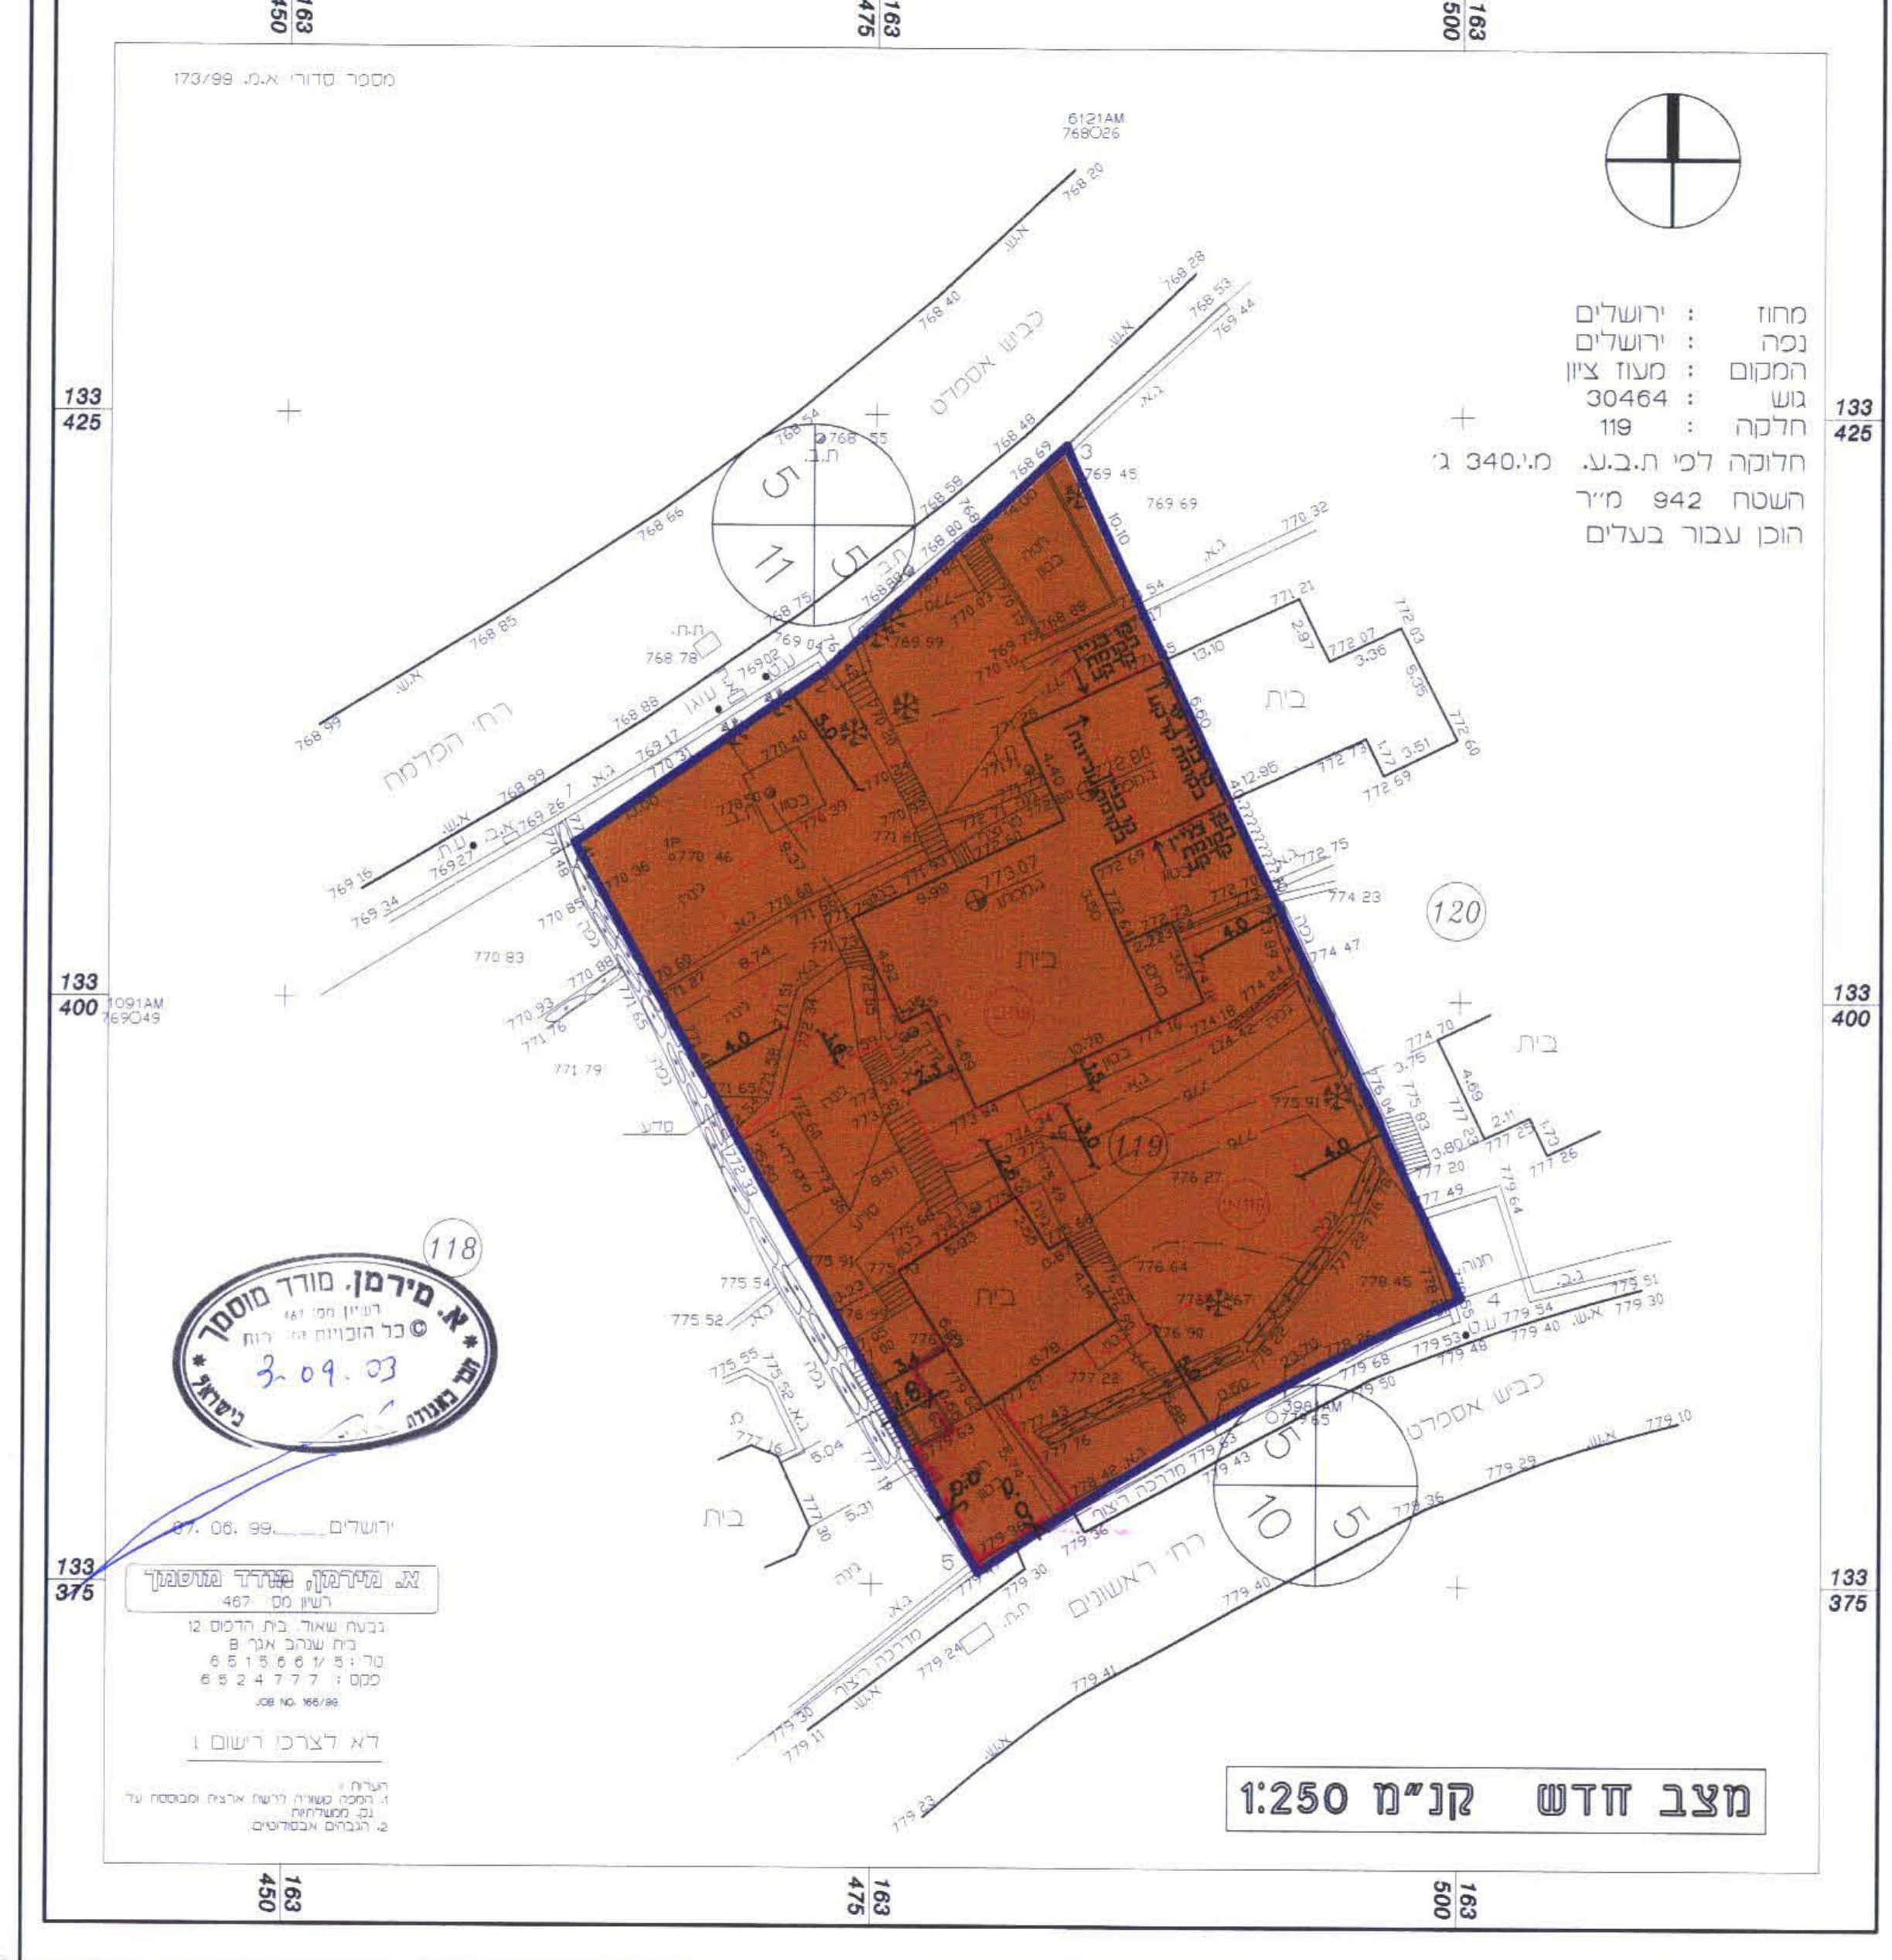

מצב חדש קני"מ 1:250

א. מירמן, מודד מסומן  
 07.06.99  
 3-09-03

א. מירמן, מודד מסומן  
 07.06.99  
 3-09-03

א. מירמן, מודד מסומן  
 07.06.99  
 3-09-03