מחוז ירושלים

מרחב תכנון מקומי ירושלים

תכנית מס' 6805

שינוי מס' 24/99 לתכנית מתאר ירושלים

(שינוי תוכנית מתאר מקומית)

תשריט

ק.מ. 1:250

שטח התכנית : 0.740 דונם

משרד הפנים מחוז ירושלים
אישור תכנית מס' 6805
הועדה המחוזית החליטה לאשר את התכנית
בישיבה מס' 20/00 ביום 14.11.00
יו"ר הועדה
סמנכ"ל תכנון

משרד הפנים מחוז ירושלים
הפקדת תכנית מס' 6805
הועדה המחוזית החליטה להפקיד את התכנית
בישיבה מס' 5/00 ביום 4.5.00
יו"ר הועדה

חתימת בעלי הקרקע :

נעים יעקובי
יוסי בן-יועזר 37 ירושלים 93301
ת.ז. 4945415 טל : 5437274
משה אלה ת.ז. 5534485
אלגרה אלה ת.ז. 56353329
שמעון שמעון וגזלה
מנהל מקרקעי ישראל
פרזות בע"מ

חתימת יוזם התכנית :

נעים יעקובי
יוסי בן-יועזר 37 ירושלים 93301
ת.ז. 4945415 טל : 5437274

חתימת המתכנן :

גדעון חרלפ
אדריכל

גדעון חרלפ, אדריכל יפו 85 ירושלים
טל: 02-6233869, פקס: 02-6233872

התאריך : כסלו התש"ס, דצמבר 1999

C:\Galit\Mapgalit

מצב מאושר

עפ"י תכנית מתאר ירושלים

מחוז : ירושלים
נפה : ירושלים
המקום : גונן א'
גוש : 30173
חלקה : 2
הוכן עבור בעלים
השטח 740 מ"ר

מספר סדורי א.מ. 438/98

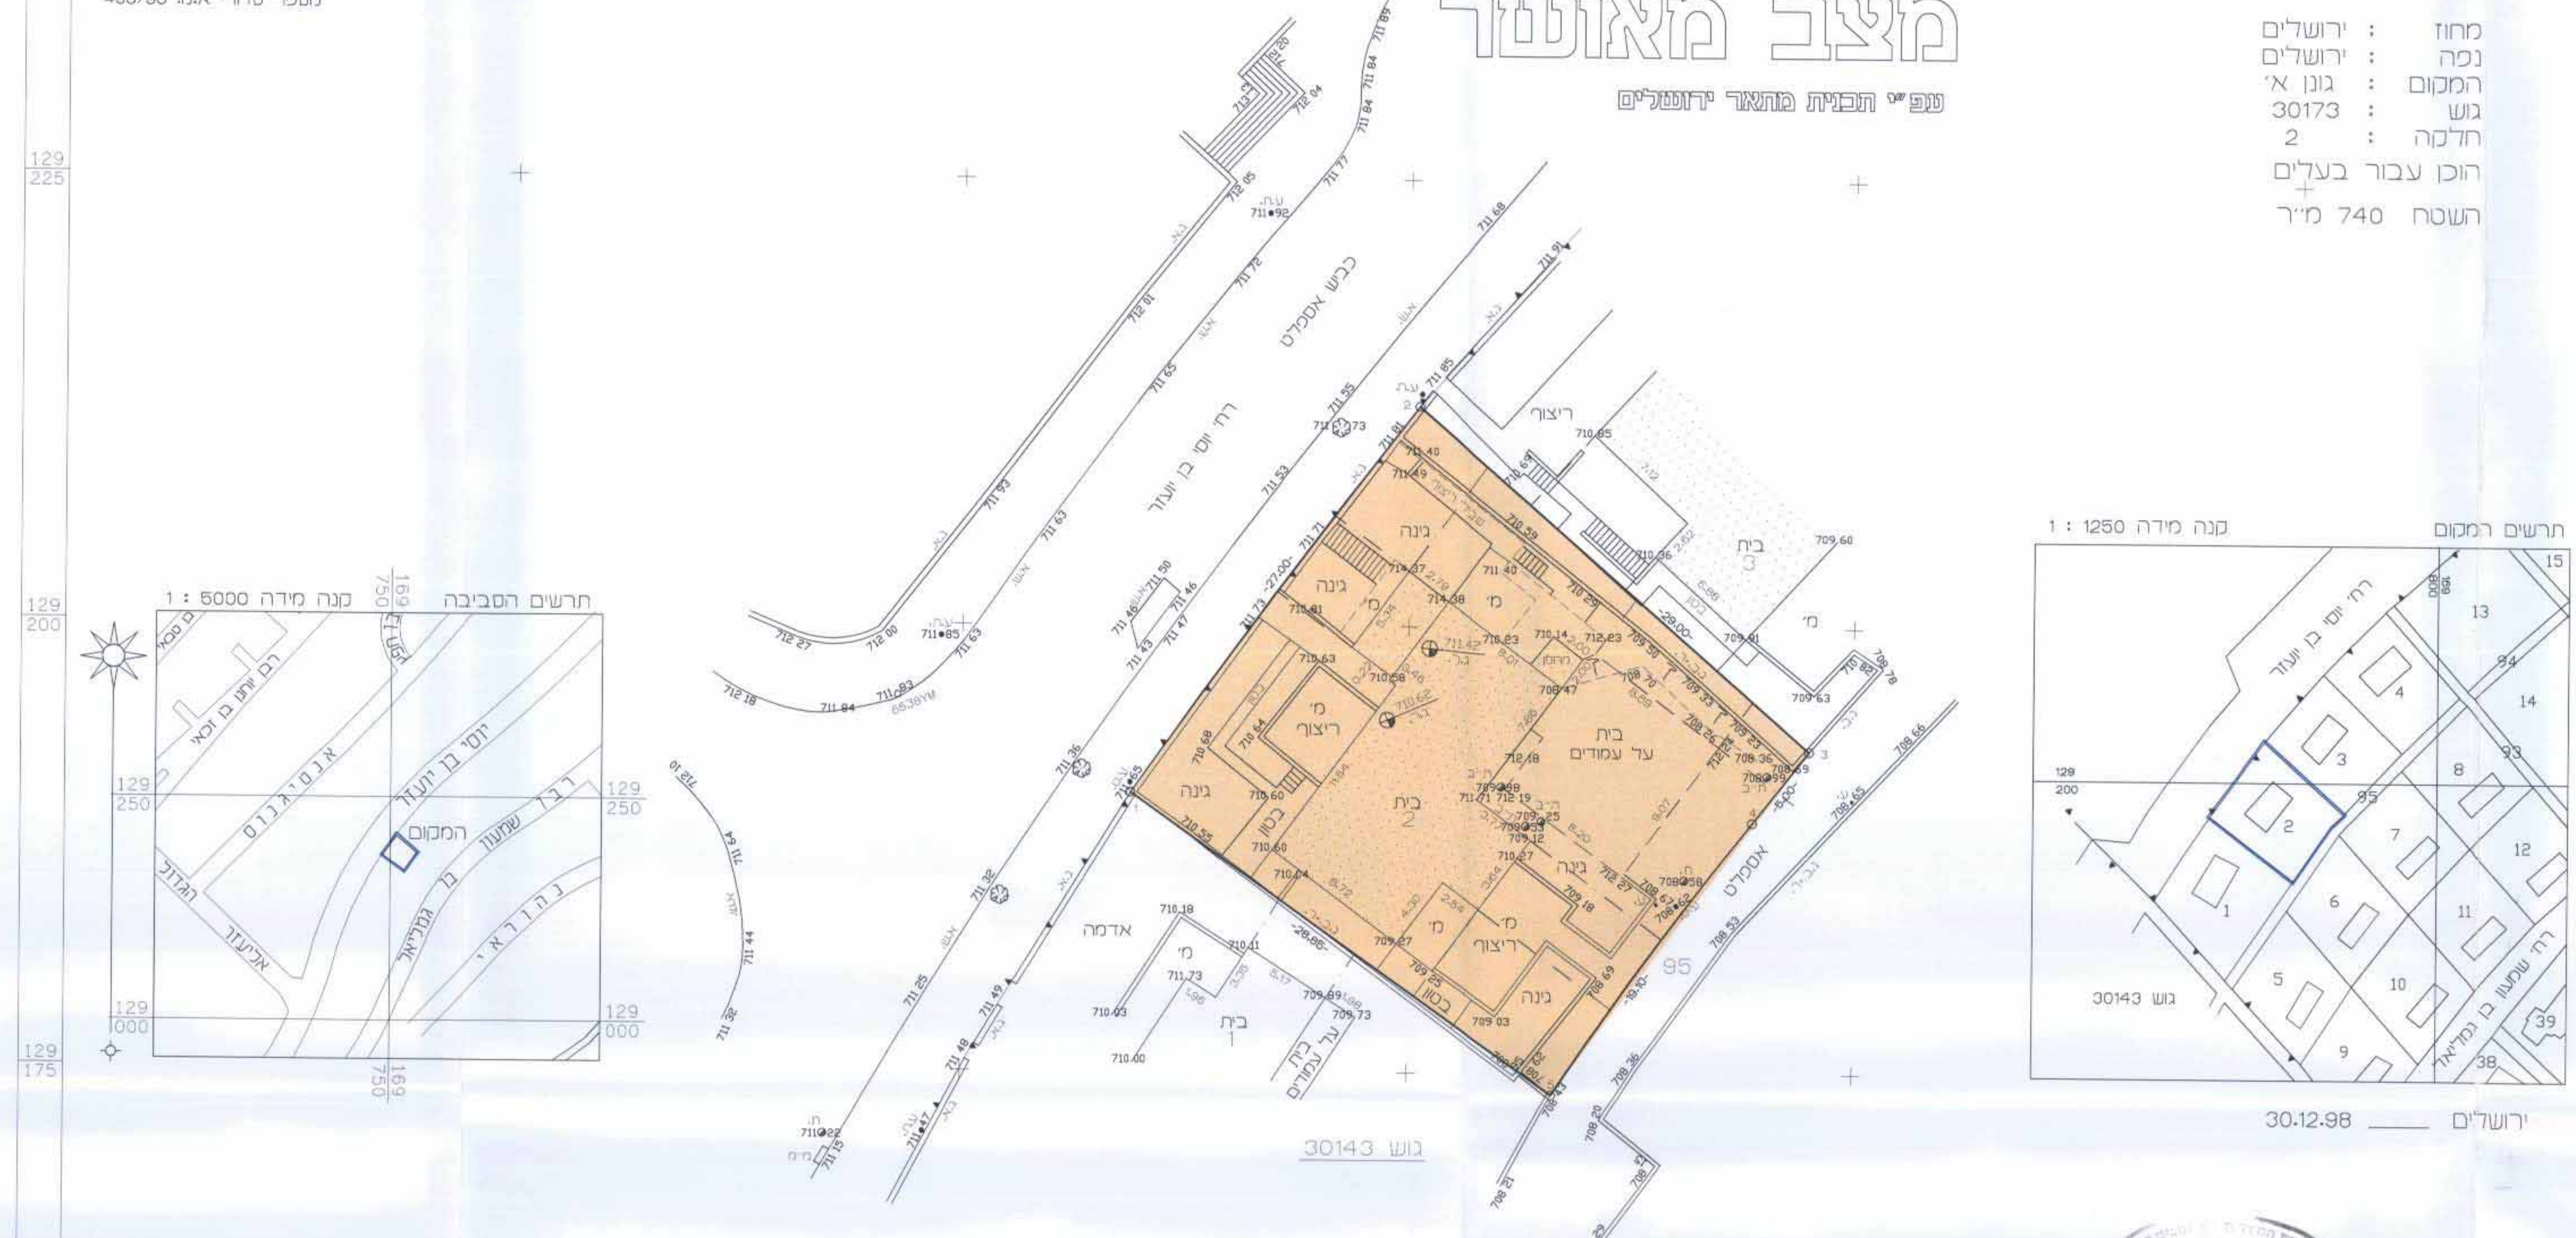

כביש אספלט
רח' יוסי בן יועזר
ריצוף
גינה
בית
בית על עמודים
מ'
אדמה
גוש 30143
תרשים המקום
קנה מידה 1 : 1250
תרשים הסביבה
קנה מידה 1 : 5000

ירושלים 30.12.98

לא לצרכי רישום !

הערות :
1. המפה קשורה לרשת ארצית ומבוססת על נק. ממשלתיות ים 2320, ים 2322.
2. המפה מבוססת על B.M. מס' 85/BM שגובהו : 765.121

קנה מידה 1 : 250

א. מירמן, מודד מוסמך
רשיון מס' 467

ירושלים, רח' בית הדפוס 12, בית השנהב, בנין B, קומה 4
טל : 6515661, 5, פקס : 6524777

JOB NO. 178-92/98

מקרא מצב מאושר

איזור מגורים 5 :	🟧
בנין קיים :	⬚
גבול גוש :	—▲—▼—
מספר גוש :	30173
גבול חלקה :	——
מספר חלקה :	2

מצב חדש

מחוז : ירושלים
נפה : ירושלים
המקום : גונן א'
גוש : 30173
חלקה : 2
הוכן עבור בעלים
השטח 740 מ"ר

מספר סדורי א.מ. 438/98

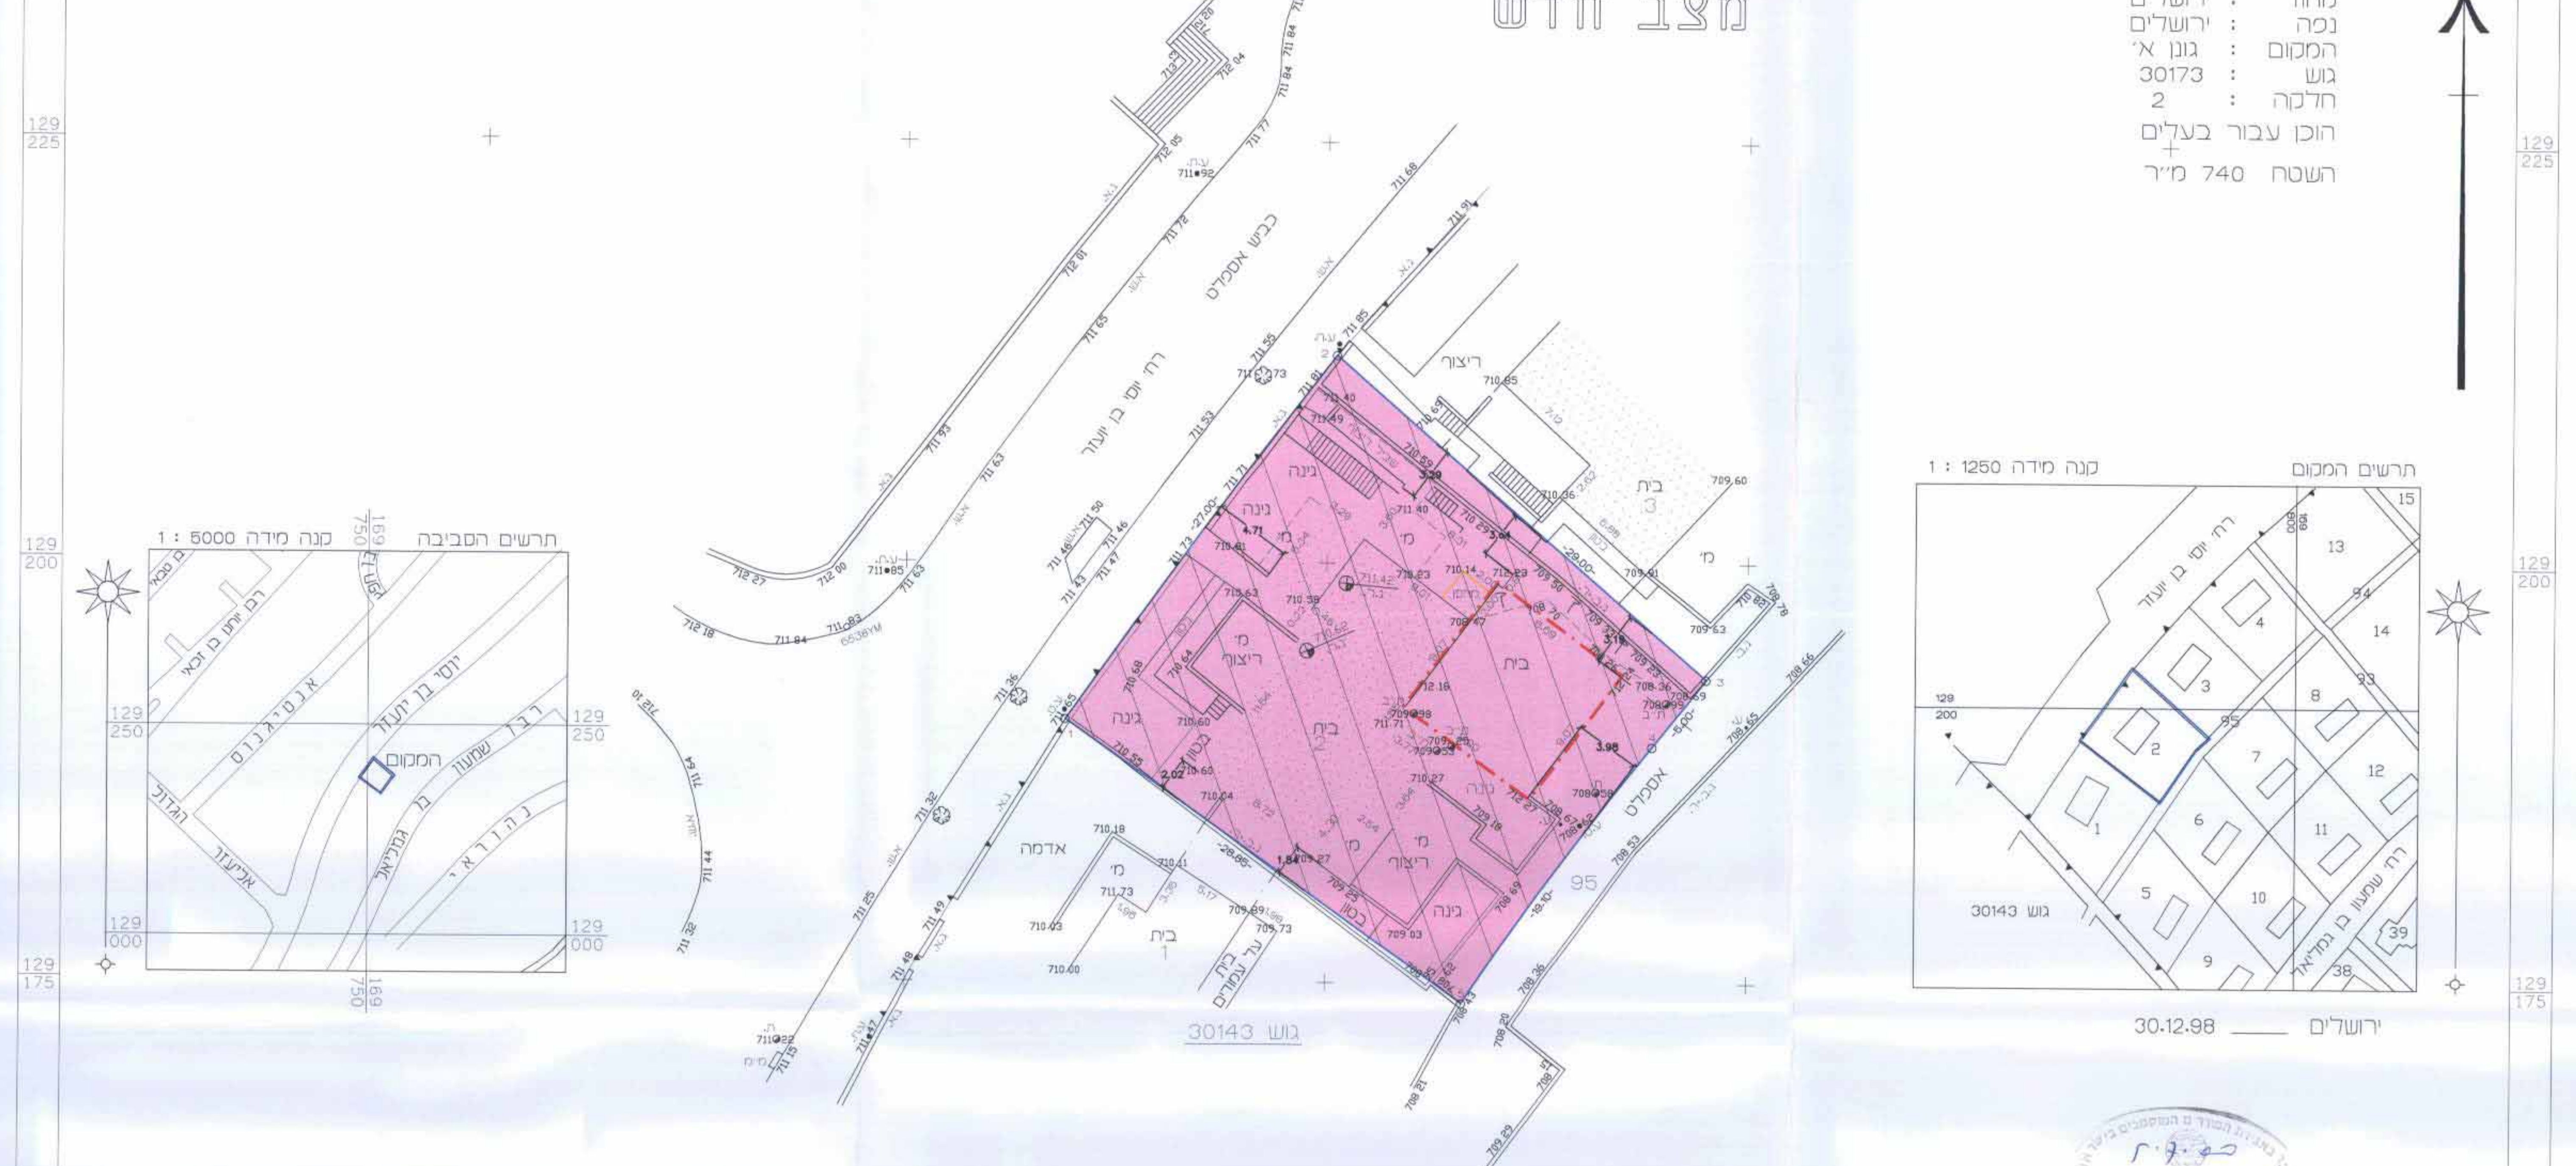

כביש אספלט
רח' יוסי בן יועזר
ריצוף
בית
בית על עמודים
אדמה
גוש 30143
תרשים המקום
קנה מידה 1 : 1250
תרשים הסביבה
קנה מידה 1 : 5000

ירושלים 30.12.98

לא לצרכי רישום !

הערות :
1. המפה קשורה לרשת ארצית ומבוססת על נק. ממשלתיות ים 2320, ים 2322.
2. המפה מבוססת על B.M. מס' 85/BM שגובהו : 765.121

קנה מידה 1 : 250

א. מירמן, מודד מוסמך
רשיון מס' 467

ירושלים, רח' בית הדפוס 12, בית השנהב, בנין B, קומה 4
טל : 6515661, 5, פקס : 6524777

JOB NO. 178-92/98

מקרא מצב חדש

גבול התכנית :	——
איזור מגורים 1 מיוחד :	🟪
בנין קיים :	⬚
מבנה להריסה:	🟨
גבול גוש :	—▲—▼—
מספר גוש :	30173
גבול חלקה :	——
מספר חלקה :	2
קו לתוספת בניה:	—·—·—