

מרחב תכנון מקומי ירושלים תשריט מצורף לתכנית מפורטת מס' 2815

ק.מ. 1:250

מקרא

- גבול התכנית
- דרך חדשה או הרחבת דרך
- אזור מגורים S
- בנין להרימה
- גבול מגרש חדש
- מספר חלקה קיימת
- מספר מגרש חדש
- קו בנין מוצע

שירות הפנים מחוז ירושלים
שם התכנית והכניסה השכית - 1966
המקדח חבנית

החלטה המועצה לתכנון ולבניה
15/1/70
החלטה בשיעורת מס' 2815
לשקד חבנית או שמספרה
מספר חבנית

שירות הפנים מחוז ירושלים
שם התכנית והכניסה השכית - 1966
אשרור ח

החלטה המועצה לתכנון ולבניה
3.2.81
2315
לשקד חבנית או שמספרה
מספר חבנית


החלטה המועצה לתכנון ולבניה
ירושלים

2815
15.1.70
לשקד חבנית או שמספרה
מספר חבנית


יושב ראש

טבלת חלוקת חלקה


מספר חנוש	מספר החלקה	שטח של החלקה במ"ר	מצב חדש				הערות
			מספר מגרש חדש	מספר מגרש באזור	הפרשות לדרך צפונית	סה"כ	
			במ"ר - %	במ"ר - %	במ"ר - %		
30614	229	1498	1	44,26	663		המגרש המיועד להקמת מספר מגורים S. וישנם 30 שטח המיועד להקמת חלקה מס' 10614 ויש 112
			2	40,26	723		
			3				המגרש המיועד להקמת מספר מגורים S. וישנם 30 שטח המיועד להקמת חלקה מס' 10614 ויש 112
				7,48	112		
				92,52	1386		
				100	1498	7,48	112

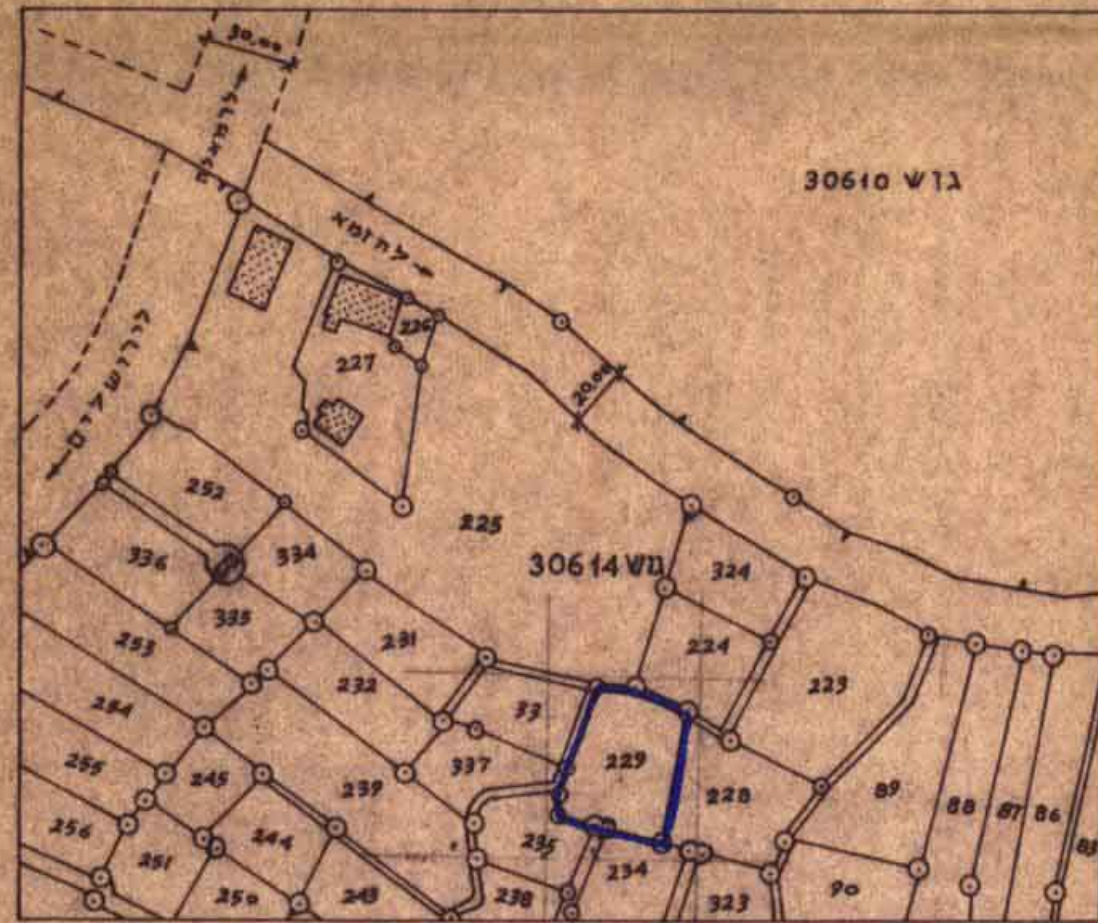

תשריט סביבה 1:2500

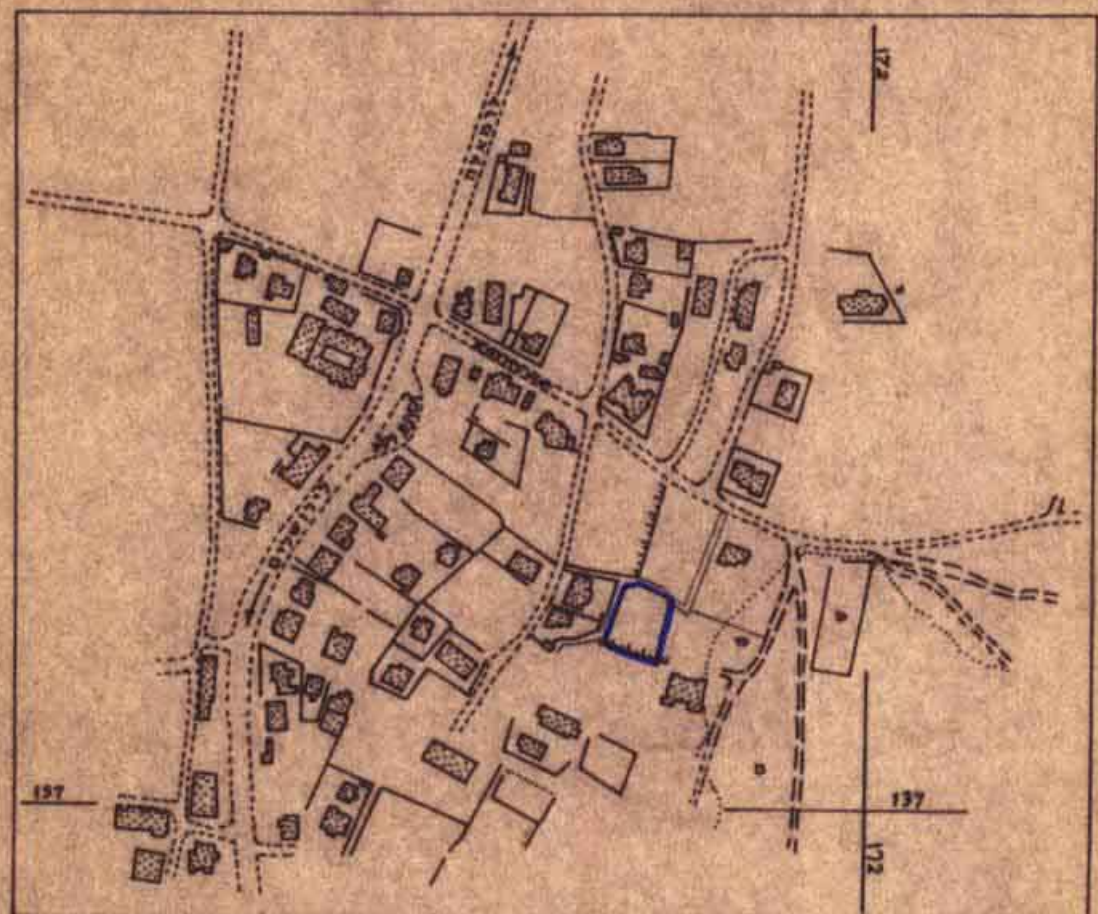

תשריט סביבה 1:5000

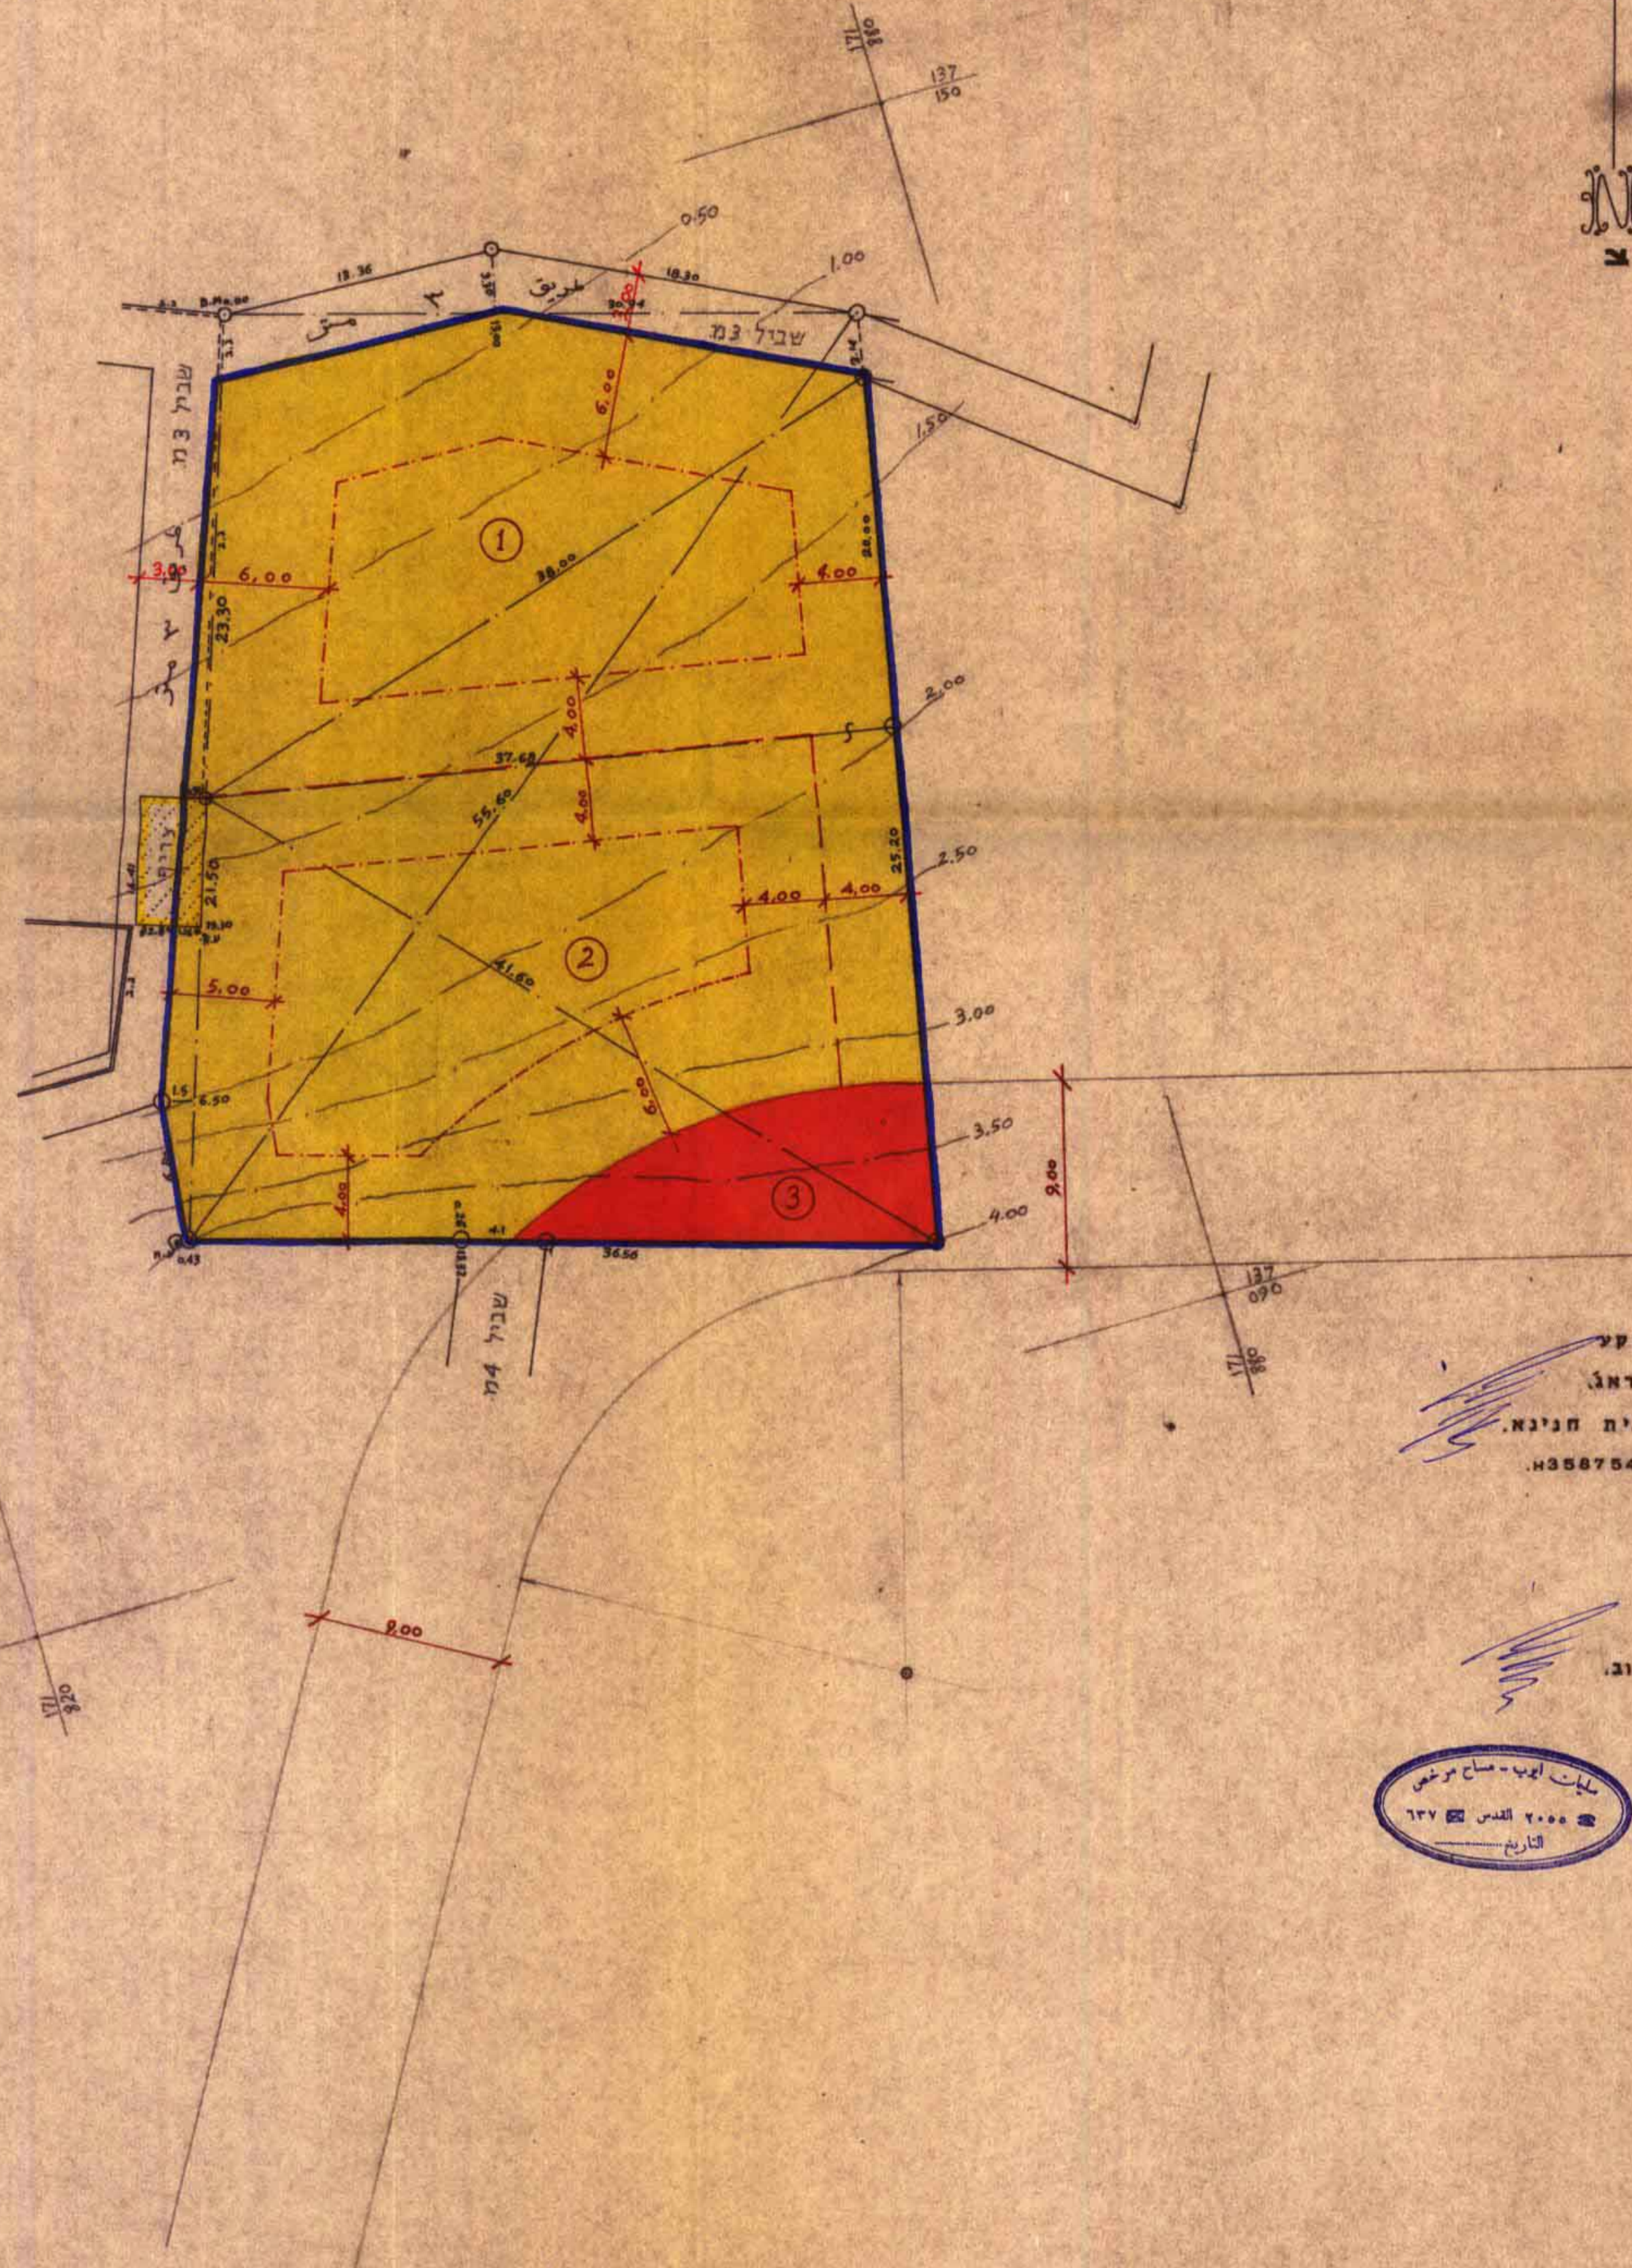

חתימת בעל הקרקע
שם: מר יוסף חסן פראג
כתובת: ת.ד. 19637 בית חנינא.
מס. דרכון אמקא 1567543

חתימת המתכנן
שם: סולימאן מ' יוב.
כתובת: ת.ד. 19637.
מס. ת.ז. 8004774

