מס סדורי ממ 84/30

מרחב תכנון מקומי ירושלים

תכנית מס' 1444 א'

שינוי מס' 1/91 לתכניות מס' 1444, 1553 ו 1658

(שינוי תכנית מתאר מקומית)

תשריט

ק.מ. 1:250

טבלת חלוקה מחדש:

מספר הגוש (מצב קיים)	מספר החלקה (מצב קיים)	שטח רשום של החלקה במ"ר (מצב קיים)	מספר מגרש חדש	באזור מגורים 2 במ"ר	הפרשות: בשטח לדרך ציבורית במ"ר	הפרשות: סה"כ הפרשות במ"ר	סה"כ במ"ר	הערה:
30261	62	3427	1	1,345			1345	המגרשים החדשים המסומנים במספרים 1 ו-2 ירשמו על שם הבעלים של חלקה 62 בגוש 30261
			2	1,526			1562	
			3		520	520	520	המגרש החדש המסומן במספר 3 ירשם ע"ש עירית ירושלים
		3427		2,907	520	520	3427	

(מצב לפי הוראות תכנית מס' 1444 א' 13)

הערה:

א. סה"כ ההפרשות לצרכי ציבור בגבולות תכנית מס' 1444 א' 13 הם כ 520 מ"ר שהם כ 15% משטח התכנית.

ב. אני, מ. מלקסון, מודד מוסמך, חתום מטה, מאשר בזה כי חשוב השטחים שבטבלת חלוקה נכונים. בדקתי החישוב עלגנטרית ובשיטה גרפית.

מ. מלקסון
מודד מוסמך:

תאריך: 14.2.1994

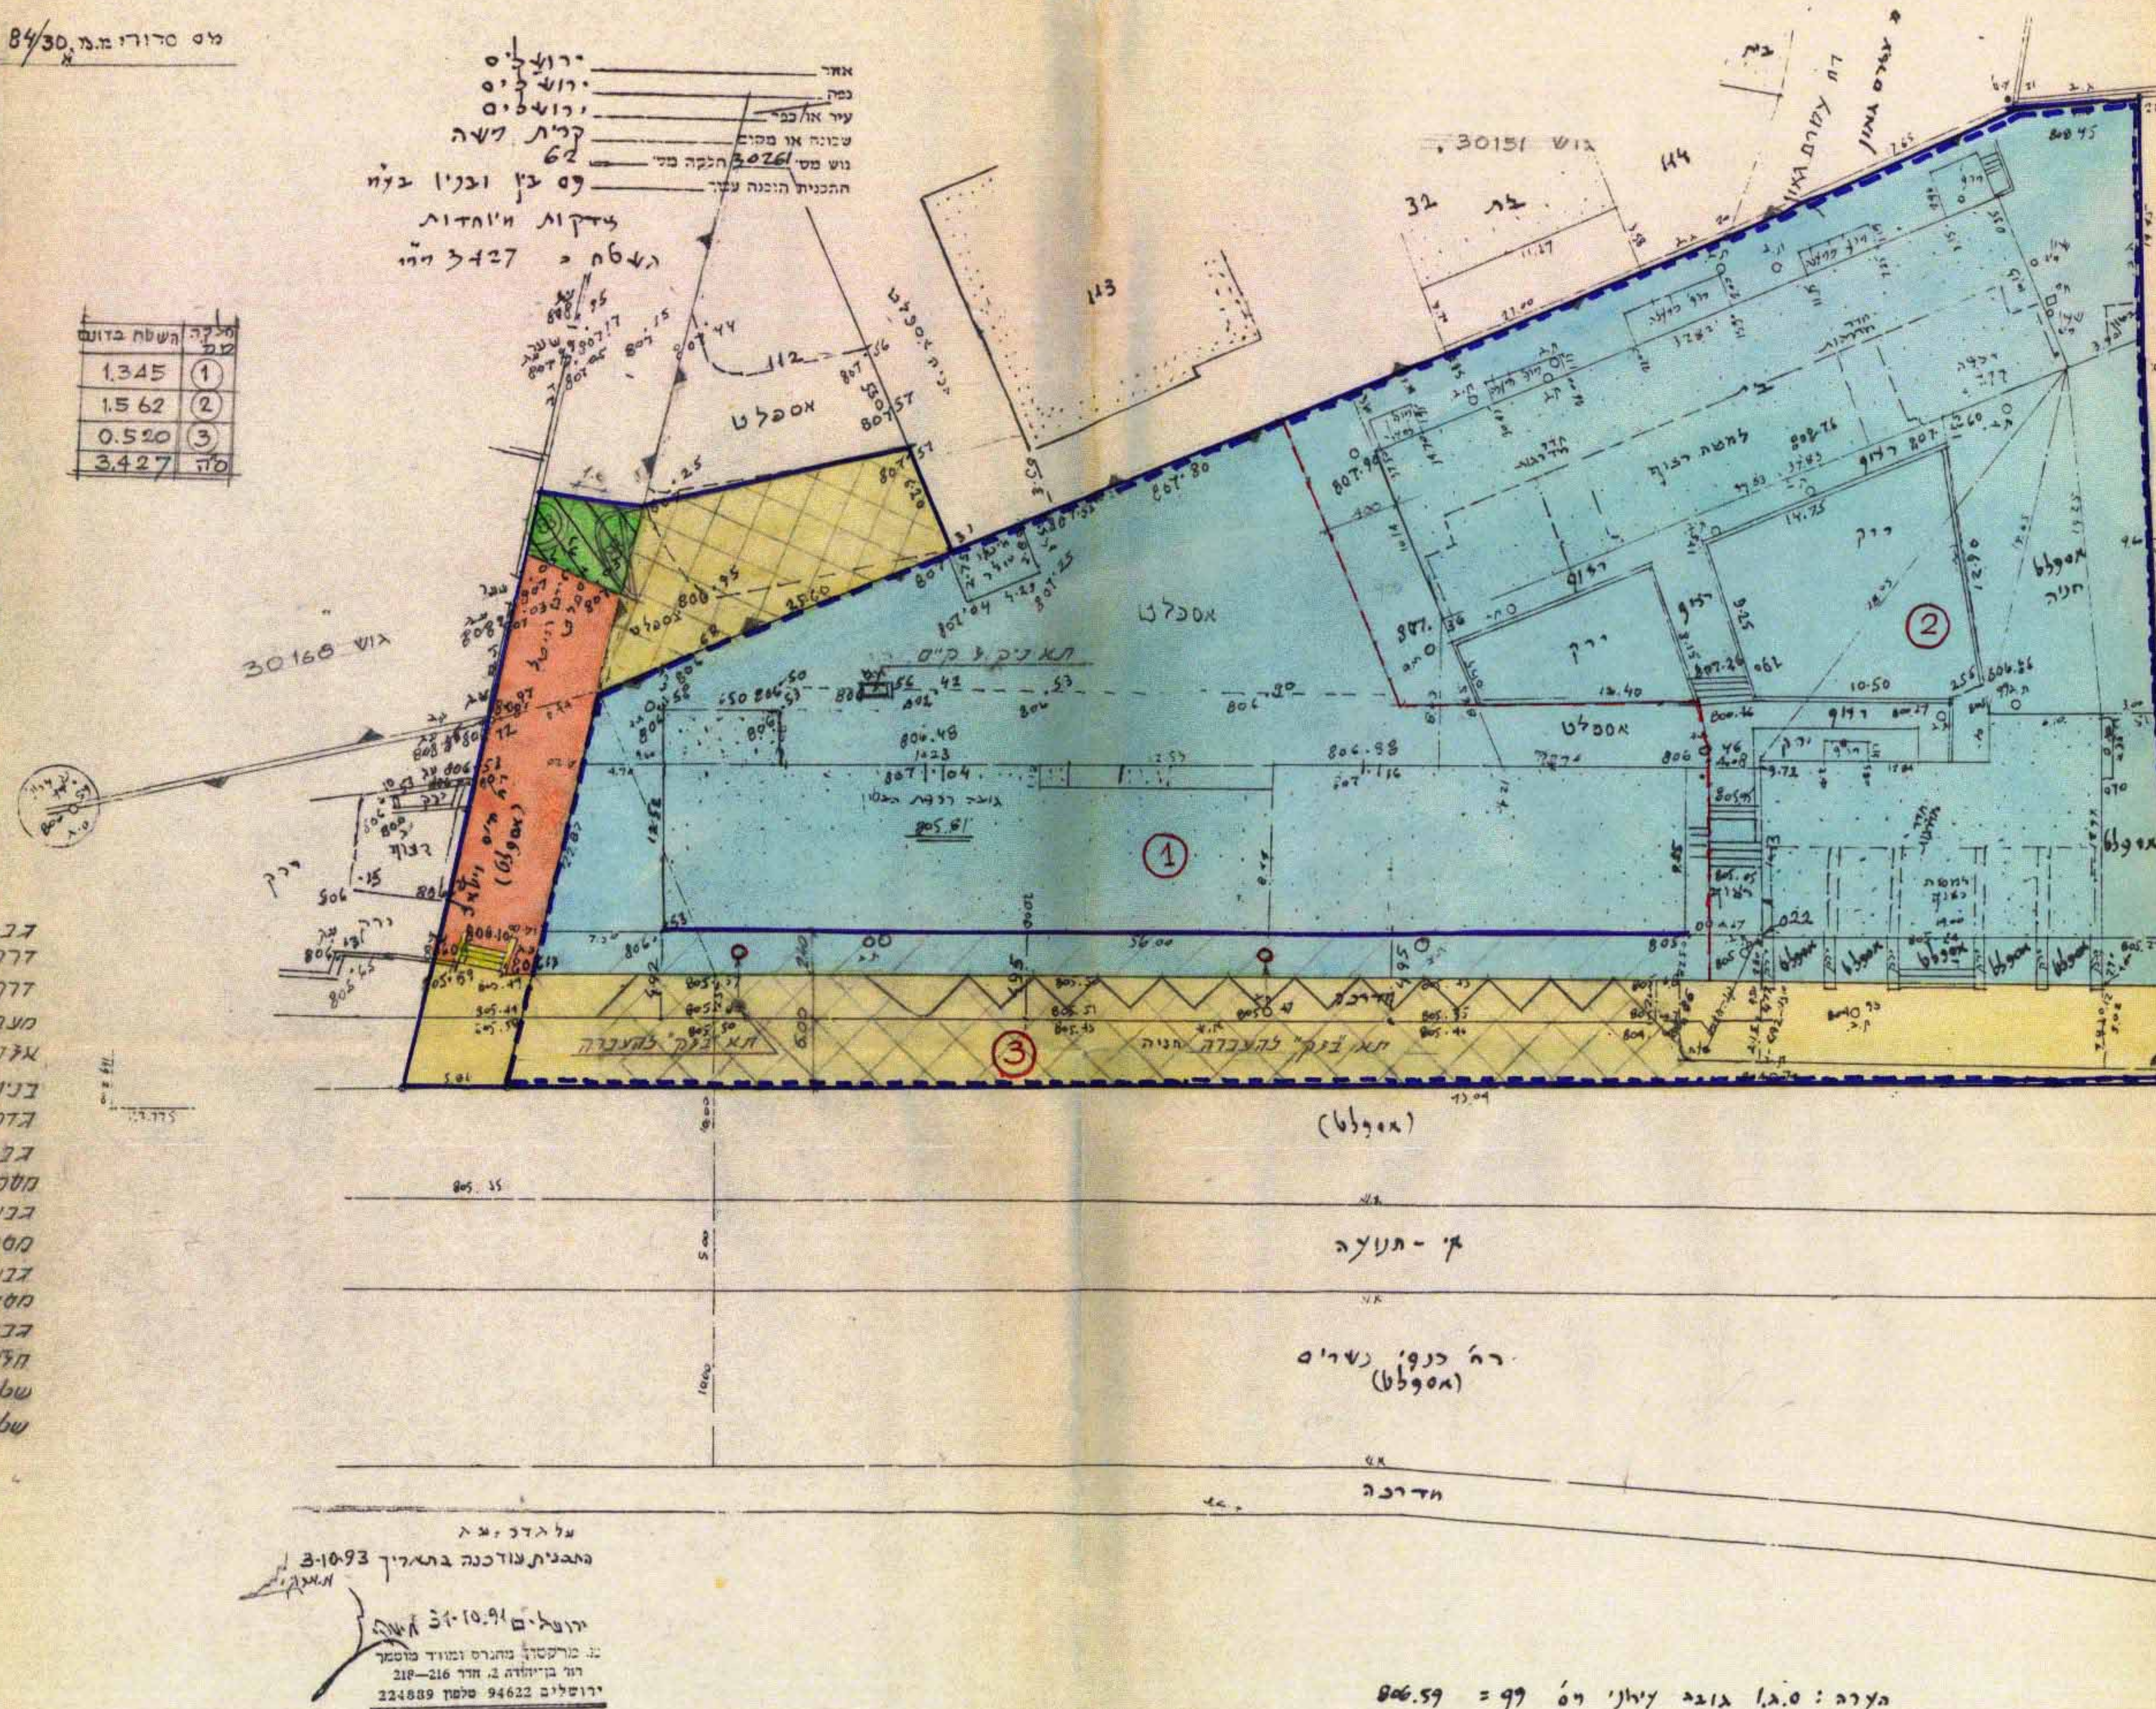

מספר חלקה	השטח בדונם
1	1.345
2	1.5 62
3	0.520
סה	3.427

מקרא:

- גבול התכנית
- דרך קיימת או מאושרת
- דרך חדשה או הרחבת דרך
- מעבר ציבורי להולכי רגל
- אזור מגורים 2
- בנין קיים
- גדר ומדריגות להריסה
- גבול גוש
- 30261 מספר גוש
- גבול חלקה קיימת
- 62 מספר חלקה קימת
- גבול מגרש חדש
- 1 מספר מגרש חדש
- גבול חלקה חדשה
- חזית מסחרית
- שטח עם זיקת הנאה לציבור
- שטח לחנייה ציבורית

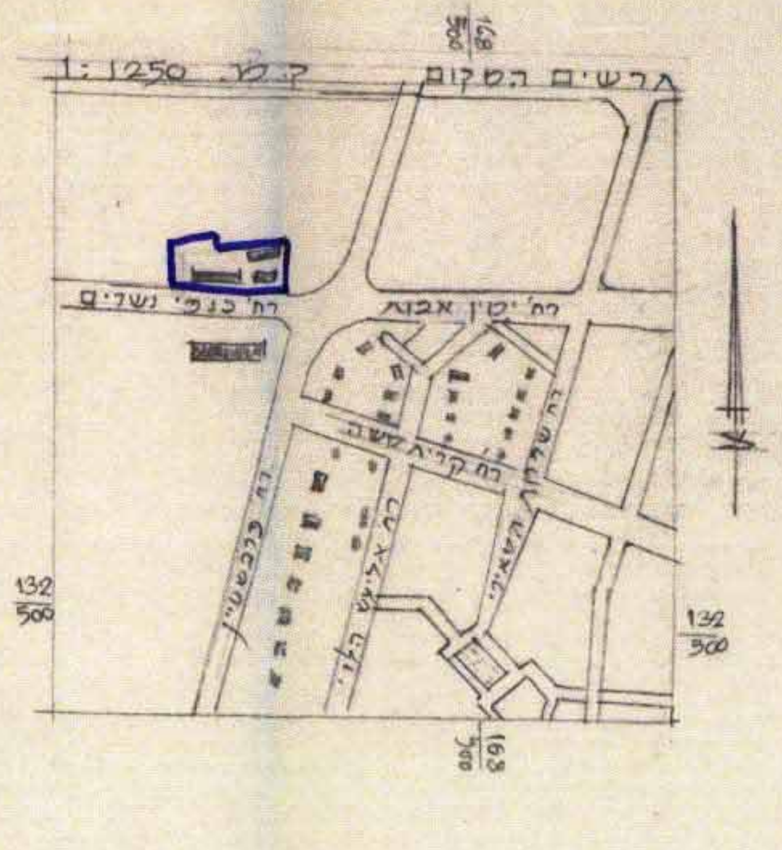

הועדה המקומית לתכנון ולבניה
תכנית מס' 1444 א'
24.5.93
מהנדס העיר

משרד הפנים מחוז ירושלים
אישור תכנית מס. 1444 א'
הועדה המחוזית לתכנון ולבניה החליטה לאשר את התכנית.

חתימת בעלי הקרקע:
הצדקות המאוחדות ת"א, ישיבת עץ חיים וביקור חולים, הוספיטל ע"י עוד ג. מאק
רח' בן יהודה 1 וצבי חכם, רח' יפו 33, ים

חתימת מגישי התכנית: (שם, כתובת, טלפון)
במי ציון ובנו בע"מ
רח' שמריהו לוין 35 (?), 660139

חתימת המתכנן: (שם, כתובת, טלפון)
יצחק קלינגהאס, אדריכל
רח' בן יהודה 23, ים.
02/252822

תאריך: 15.3.1994

על הגדר, צ"א
התכנית עודכנה בתאריך 3-10-93
ירושלים 31.10.91

הערה: ס.ג.1 גובה עירוני ר"ס 99 = 806.59

קנה מידה 1:250

לא לצרכי רישום!