


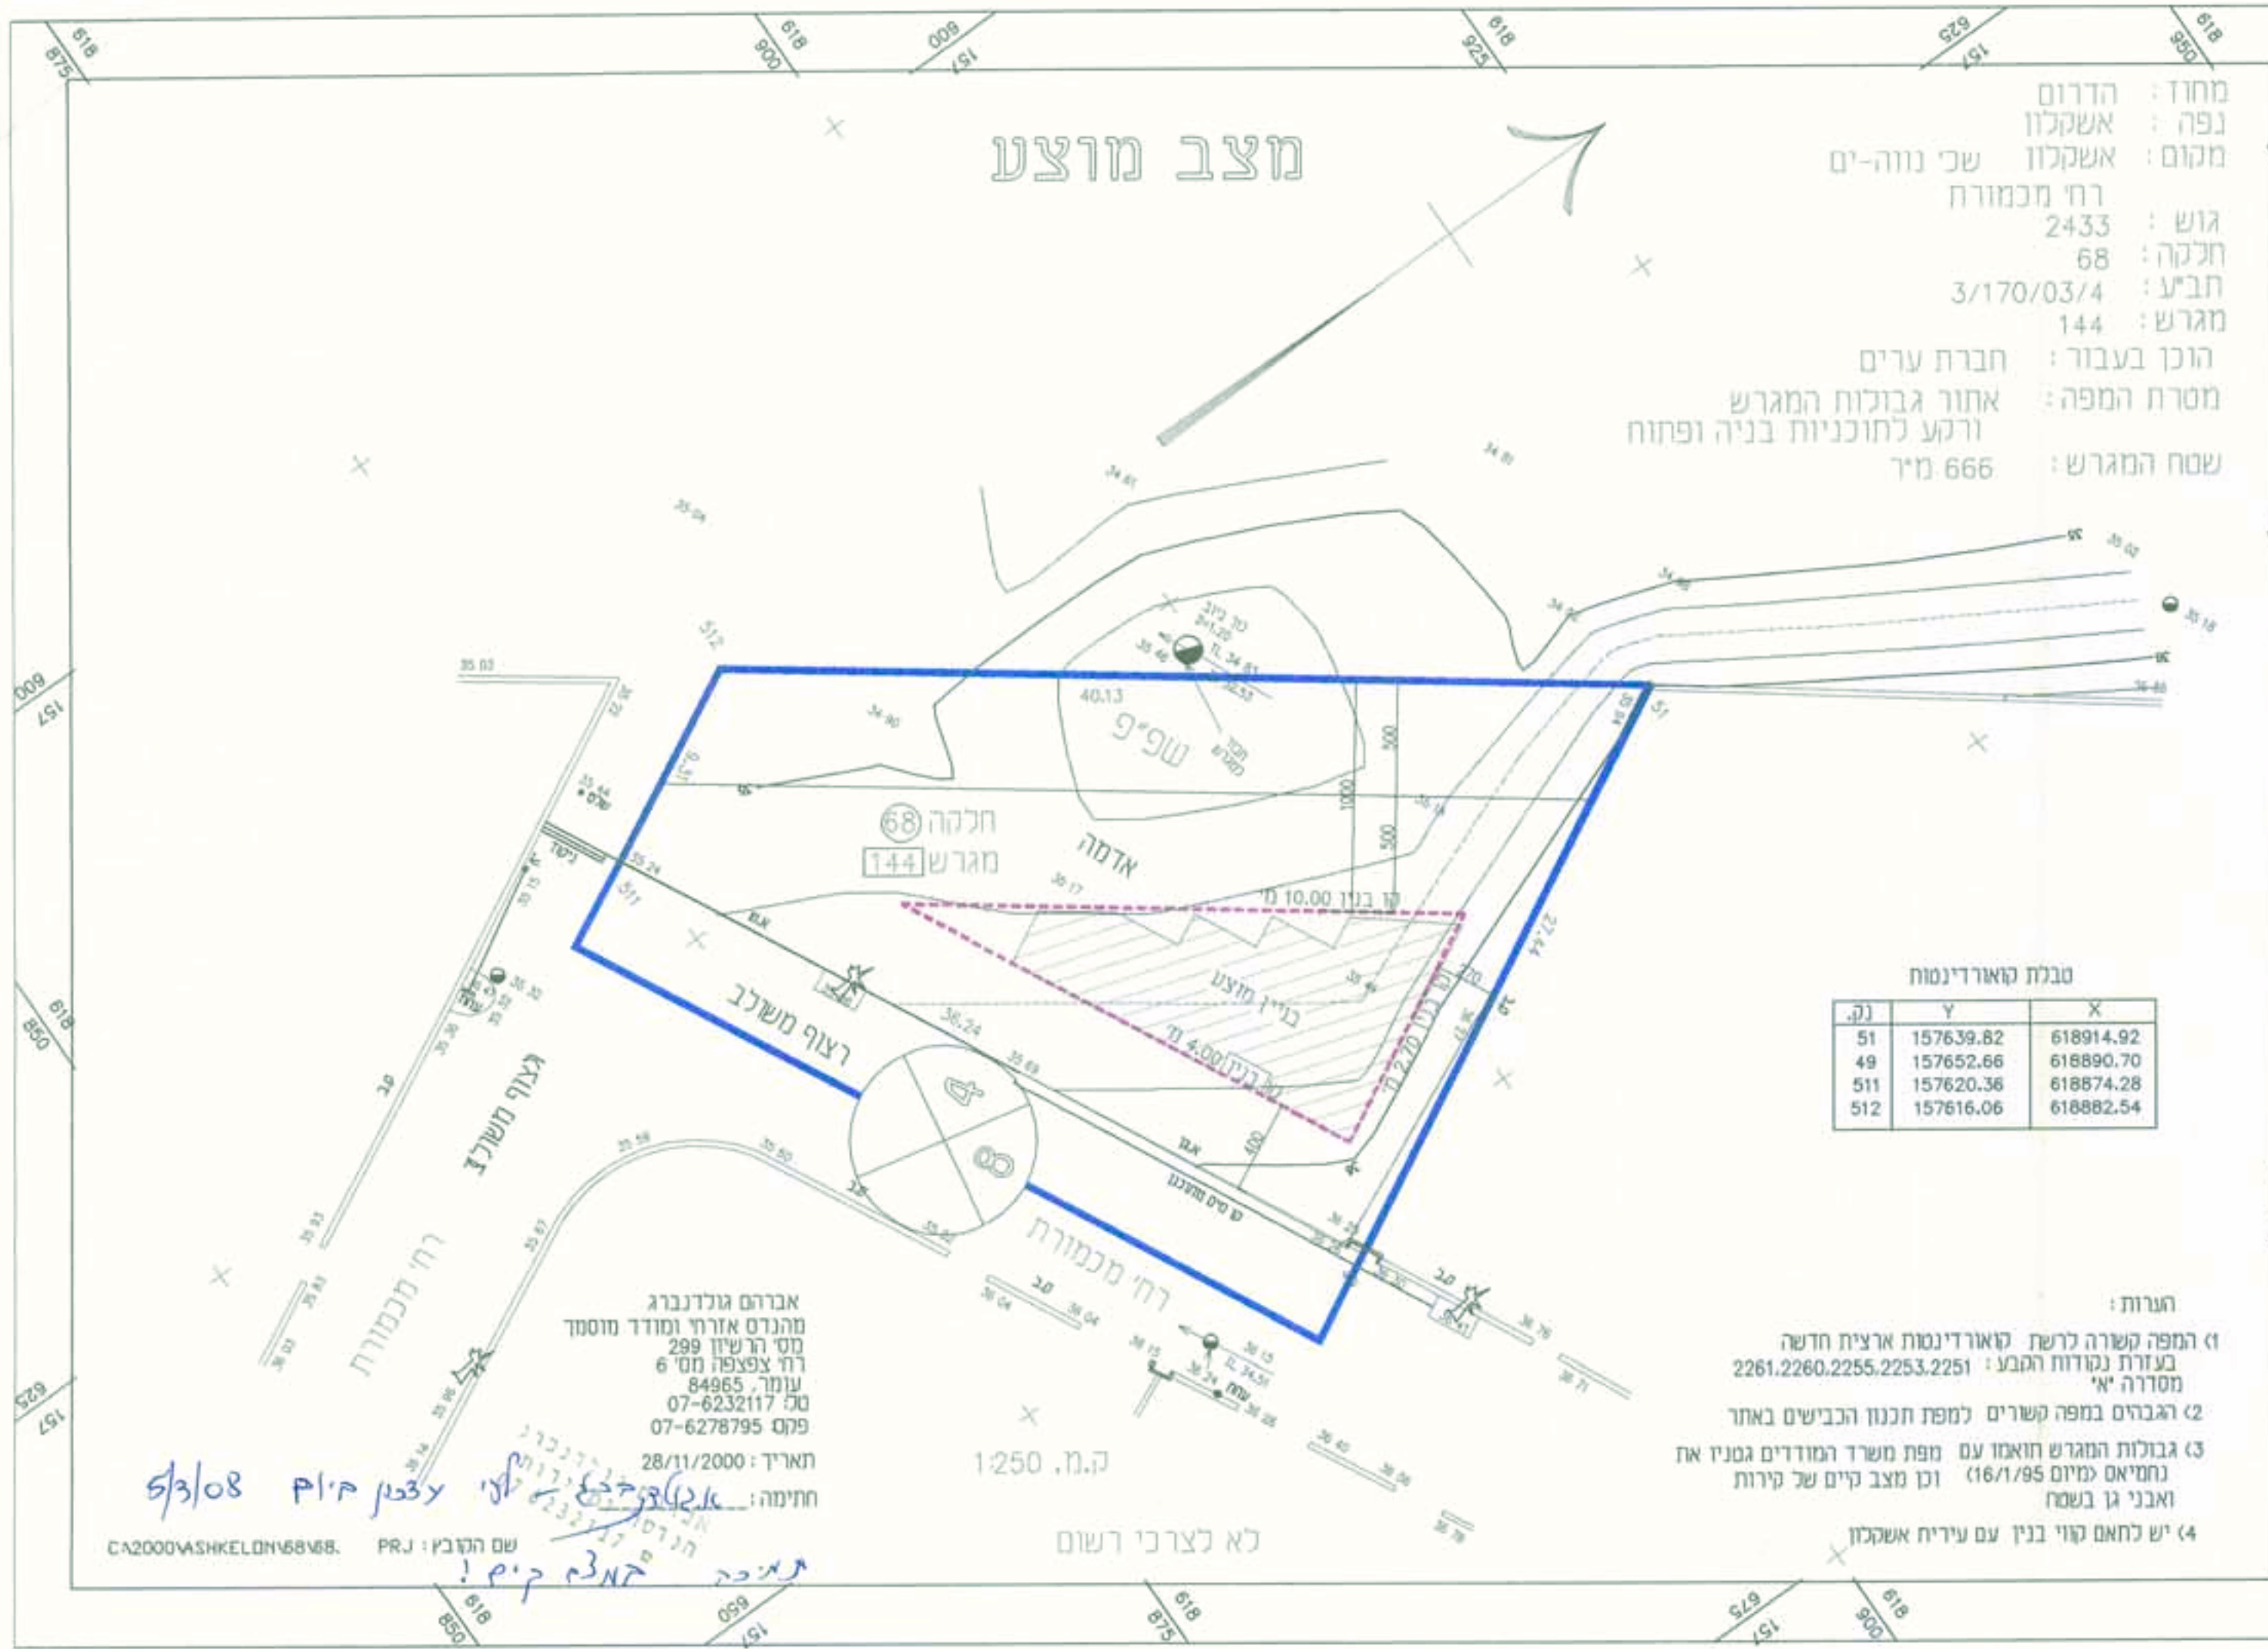


מחוז : הדרום
נפה : אשקלון
מקום : אשקלון שכי נווה-ים
רח' מכמורת
גוש : 2433
חלקה : 68
חב"ע : 3/170/03/4
מגרש : 144
הוכן בעבור : חברת ערים
מסרת המפה : אתור גבולות המגרש
ורקע לתוכניות בניה ופיתוח
שטח המגרש : 666 מ"ר

טבלת קואורדינטות

נק.	X	Y
51	618914.92	157639.82
49	618890.70	157652.66
511	618874.28	157620.36
512	618882.54	157616.06

- הערות:
- המפה קשרה לרשת קואורדינטות ארצית חדשה בעזרת נקודות הקבע : 2261.2260.2255.2253.2251 מסדרה י"א
 - הגבולות במפה קשורים למפת תכנון הכבישים באתר
 - גבולות המגרש חואמו עם מפת משרד המודדים גטניו את נחמיאס נמיום 16/1/95 וכן מצב קיים של קירות ואבני גן בשטח
 - יש לתאם קווי בנין עם עיריית אשקלון

אברהם גולדנברג
מהנדס אדריכל ומודד מסמך
מס' הרשיון 299
רח' צפצפה מס' 6
עומר, 84965
טל' 07-6232117
פקס 07-6278795
תאריך : 28/11/2000
חתימה : *[Signature]*

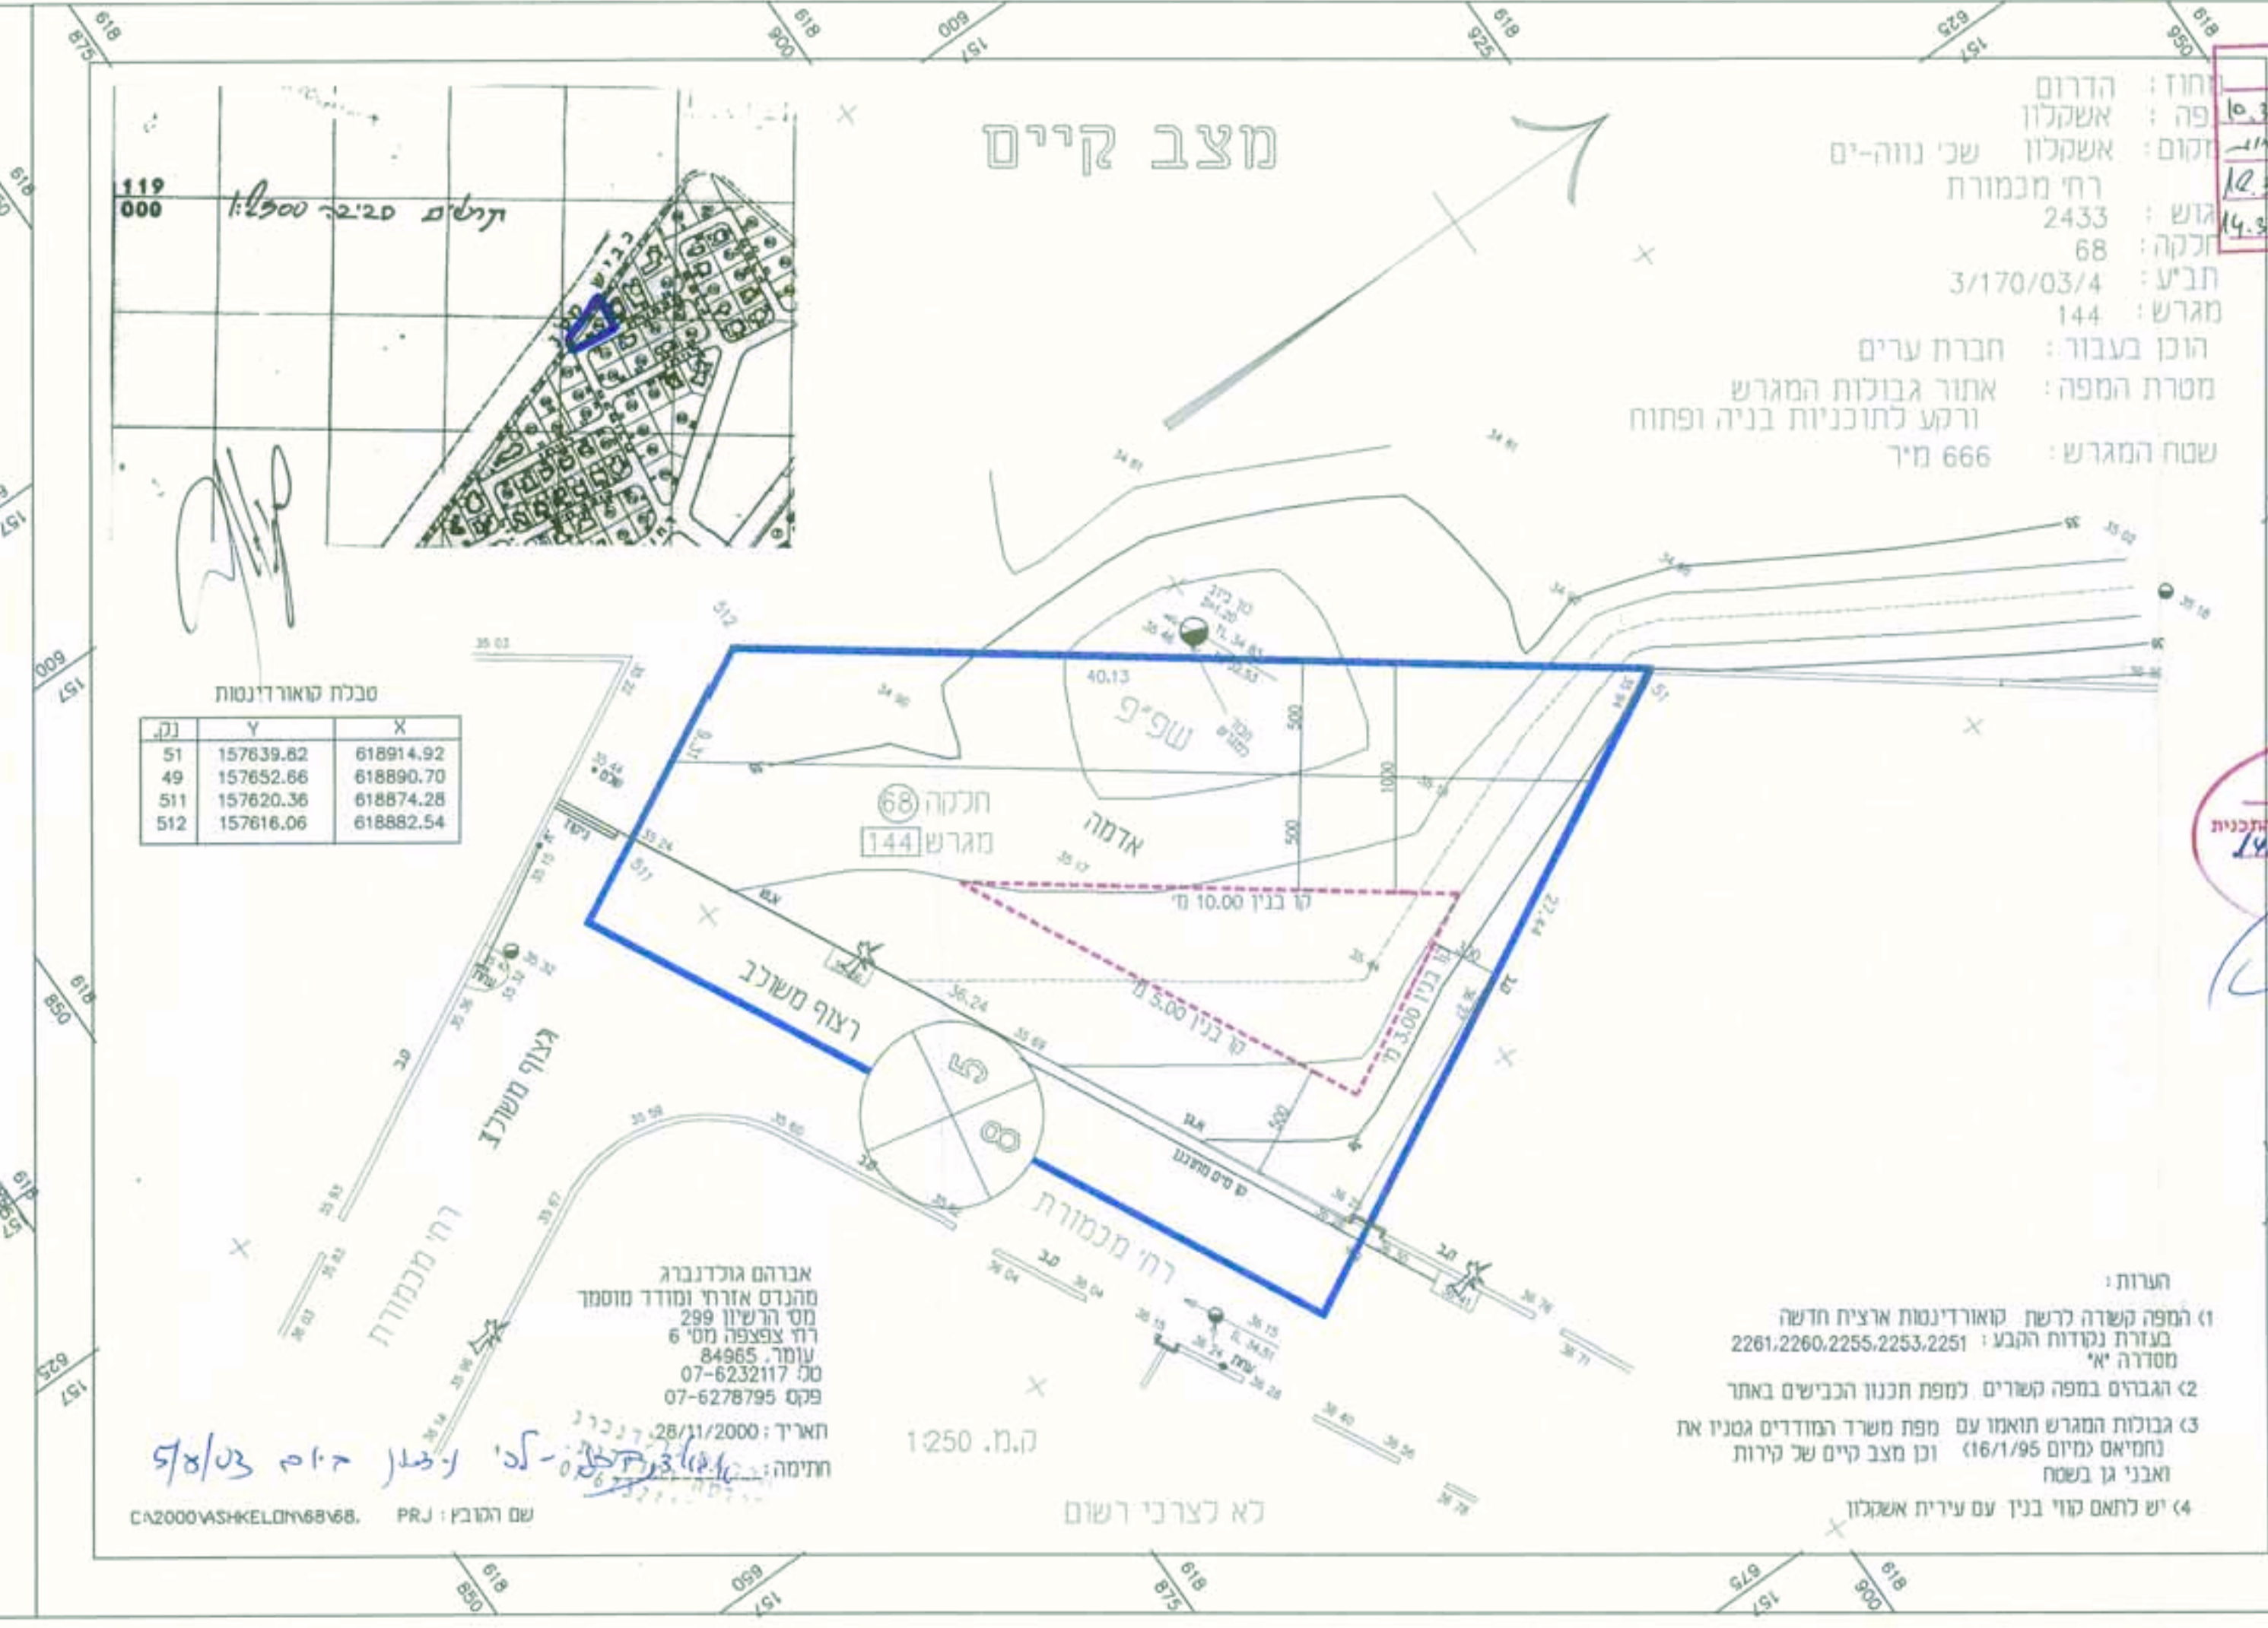

מחוז : הדרום
נפה : אשקלון
מקום : אשקלון שכי נווה-ים
רח' מכמורת
גוש : 2433
חלקה : 68
חב"ע : 3/170/03/4
מגרש : 144
הוכן בעבור : חברת ערים
מסרת המפה : אתור גבולות המגרש
ורקע לתוכניות בניה ופיתוח
שטח המגרש : 666 מ"ר

טבלת קואורדינטות

נק.	X	Y
51	618914.92	157639.82
49	618890.70	157652.66
511	618874.28	157620.36
512	618882.54	157616.06

- הערות:
- המפה קשרה לרשת קואורדינטות ארצית חדשה בעזרת נקודות הקבע : 2261.2260.2255.2253.2251 מסדרה י"א
 - הגבולות במפה קשורים למפת תכנון הכבישים באתר
 - גבולות המגרש חואמו עם מפת משרד המודדים גטניו את נחמיאס נמיום 16/1/95 וכן מצב קיים של קירות ואבני גן בשטח
 - יש לתאם קווי בנין עם עיריית אשקלון

אברהם גולדנברג
מהנדס אדריכל ומודד מסמך
מס' הרשיון 299
רח' צפצפה מס' 6
עומר, 84965
טל' 07-6232117
פקס 07-6278795
תאריך : 28/11/2000
חתימה : *[Signature]*

מחוז הדרום
מרחב תכנון מקומי אשקלון
תכנית מס' 4/מק/2143
שינוי לתכנית מס' 3\170\03\4

מחוז : הדרום
נפה : אשקלון
מקום : אשקלון, נווה ים
גוש : 2433
ח"ח : 68
מגרש : 144
שטח התכנית : 0.81 דונם
בעל הקרקע : מ.מ.י.
רצ' יפו 216 ירושלים
קדוש רחל מ"ז 6932659
קדוש ויעקב מ"ז 6932658
רצ' פלוגות 15 אשקלון סל. 08-6744091

המתכנן : אדריכלית אינסה בשניב מ.ר. 73253
רצ' גושן 9 אשקלון סל. 08-6738558
תאריך : מארט 2003
תאריך עדכון : ינואר 2004
מקרא :

גבול תכנית :
קווי-בניין :
מס' חלקה : 68
מס' מגרש : 144
מס דרך :
קו בנין סימרי :
רוחב הדרך :

חתימות:
מגישי התכנית : *[Signature]*
קדוש רחל ויעקב : *[Signature]*
בעל הקרקע : מ.מ.י.
ועדה מקומית : *[Signature]*

סכמת שטחים יעודים

קיום	מגרש	סכמת
666	666	145
811	811	811

סכמת שטחים יעודים

קיום	מגרש	סכמת
666	666	145
811	811	811

תאריך : 27-01-2004
הונקבל : *[Signature]*
לשכת התכנון והתחזית
מסדר הבקשה : 22.04.2004
נתקבל : *[Signature]*

ועדה מקומית אשקלון
אישור תכנית מס' : *[Signature]*
תאריך : 14/12/03
חתימה : *[Signature]*