


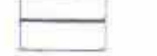




מקרא מצב מוצע


-  גבול תכנית
-  אזור מגורים מיוחד
-  בניין קיים
-  גבול חלקה
-  מס' חלקה
-  קו בנין פירובי לתוספות בנייה

מספר סידורי 99/704/מ
 גליון מס' 1/4
 PROJ : 704-8-PRJ
 PLOT : 704-8-NEW.PLT
 DRAWING : 704-8-NEW.dwg




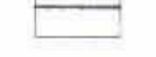

מפה מצבית טופוגרפית

מחוז : ירושלים
 נפה : ירושלים
 מקום : ירושלים
 גוש : 30436
 חלקה : 8

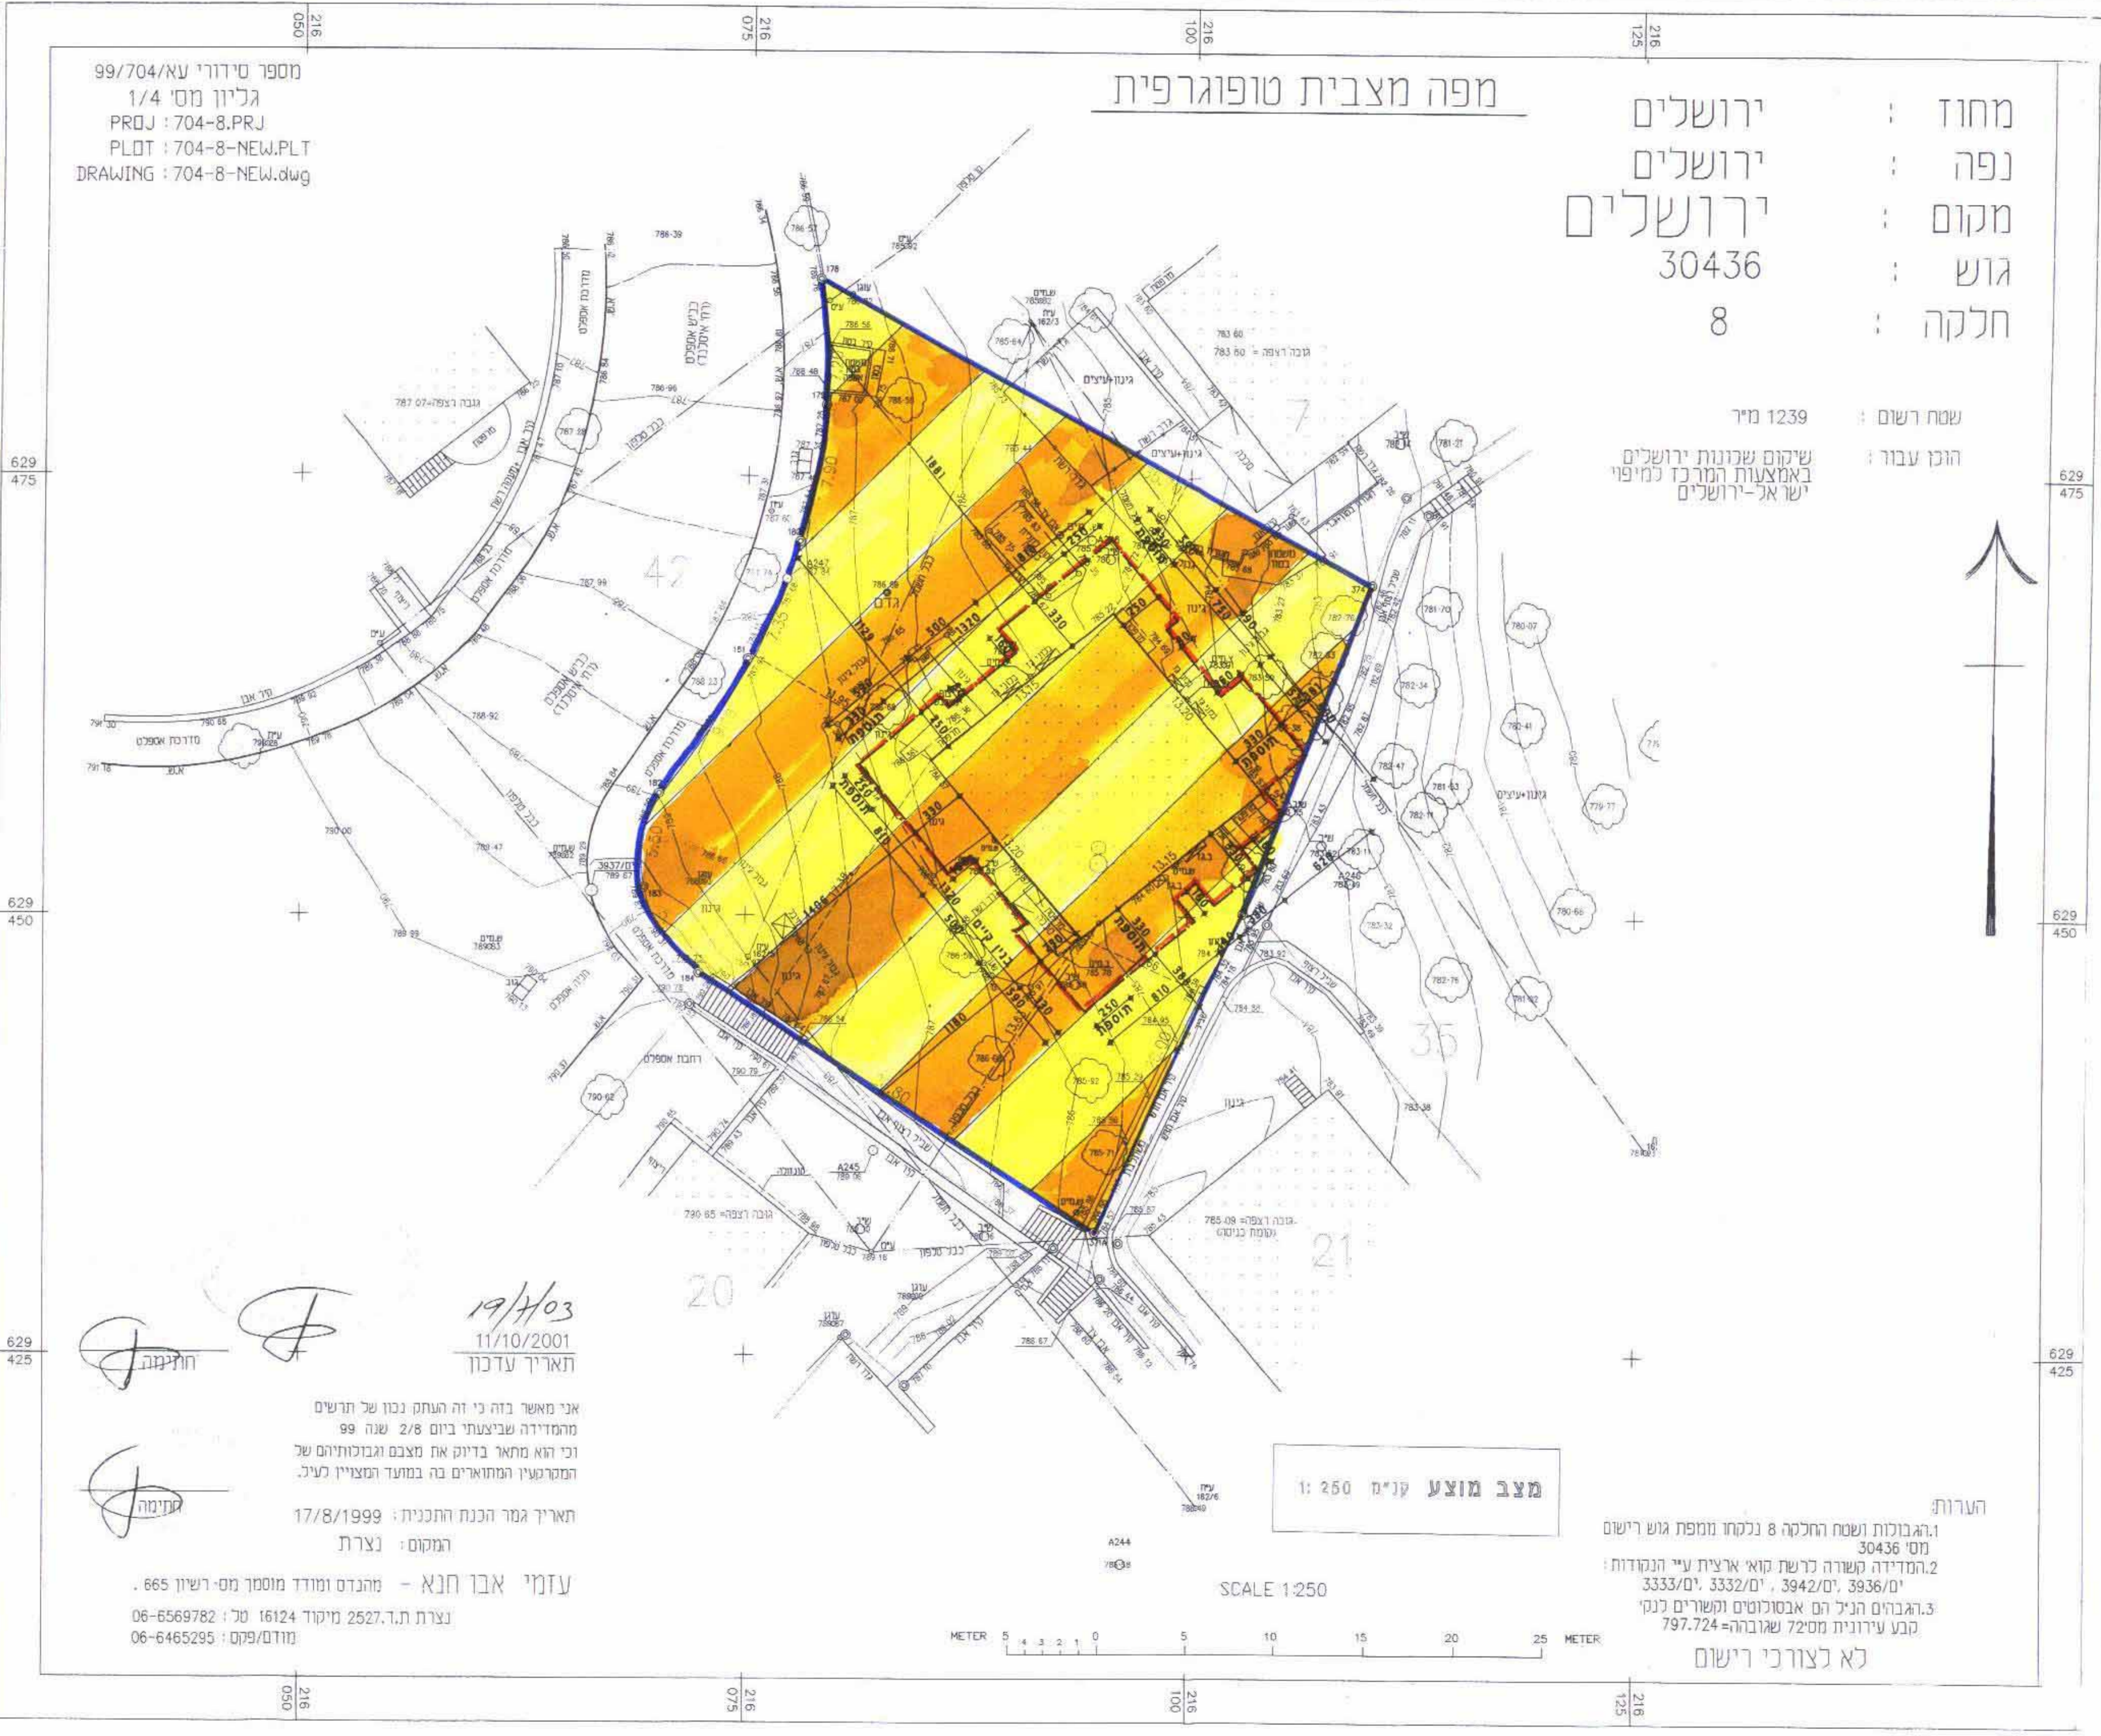שנת רישום : 1239 מיד
 הוכן עברו : שירות שוכנות ירושלים באמצעות המרכז נמיפוי ישרא-ירושלים




מקרא מצב מאושר

-  אזור מגורים 1
-  אזור מגורים 3-4 קומות
-  בניין קיים
-  גבול חלקה
-  מס' חלקה

מצב מוצע קנ"מ 1:250

הערות:
 1. רגובות ושטח החלקה 8 נלקחו ממפת גוש רישום מס' 30436
 2. המדידה נעשתה כרשת קואר ארצית ע"י הנמדדות: 3936/מ', 3942/מ', 3332/מ', 3333/מ'
 3. רגובות הנ"ל הם אבסולוטים ומשוררים לנקו קבע עירונית מס' 797.724 שגובהה= 797.724
 לא לצורכי רישום

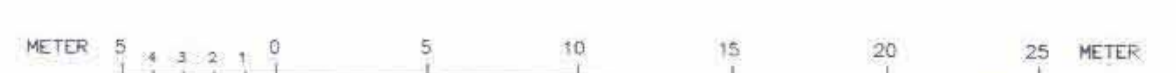


תרשים סביבה קנ"מ 1:6000




19/10/01
 11/10/2001
 תאריך עדכון
 אני מאשר בזה כי זה העתק נכון של תרשים מהמדידה שביצעתי ביום 2/8 שנה 99 וכי הוא מחאר בדיוק את מצבם וגבולותיהם של המבנים והמחוזים בה במסגרת המצויין לכי.
 תאריך גמר הכנת התכנית: 17/8/1999
 המוקם: נצרת
 עזמי אבר חנא - מהנדס מוסמך מס-רשיון 665
 נצרת ת.ד. 2527 מיקוד 16124 טל: 06-6569782
 תל-פקס: 06-6465295

מחוז ירושלים
 מרחב תכנון מקומי ירושלים
 תכנית מס' 7673
 שינוי מס' 2/00 לתכנית 1035
 ושינוי מס' 1/00 לתכנית שיכון ציבורי מס' 5/09/2 (שינוי תכנית מתאר מקומית)
 תשריט מס' 1
 קנ"מ 1:250

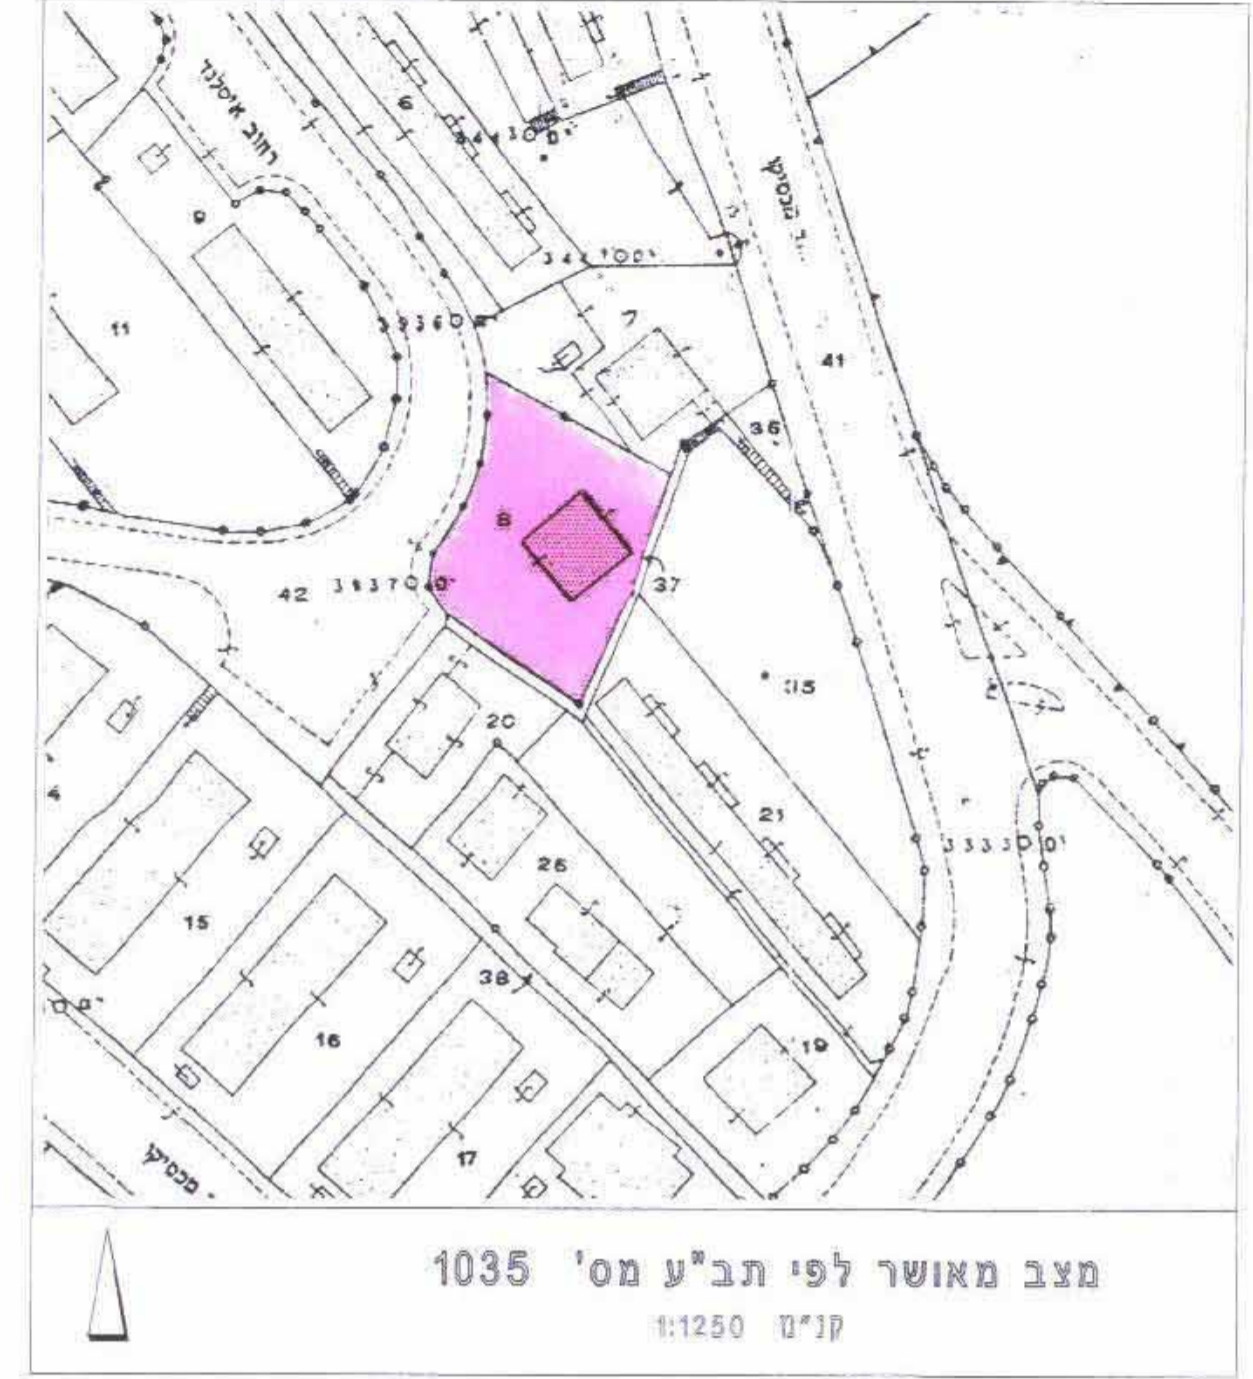

מצב מאושר לפי תב"ע מס' 1035 קנ"מ 1:250

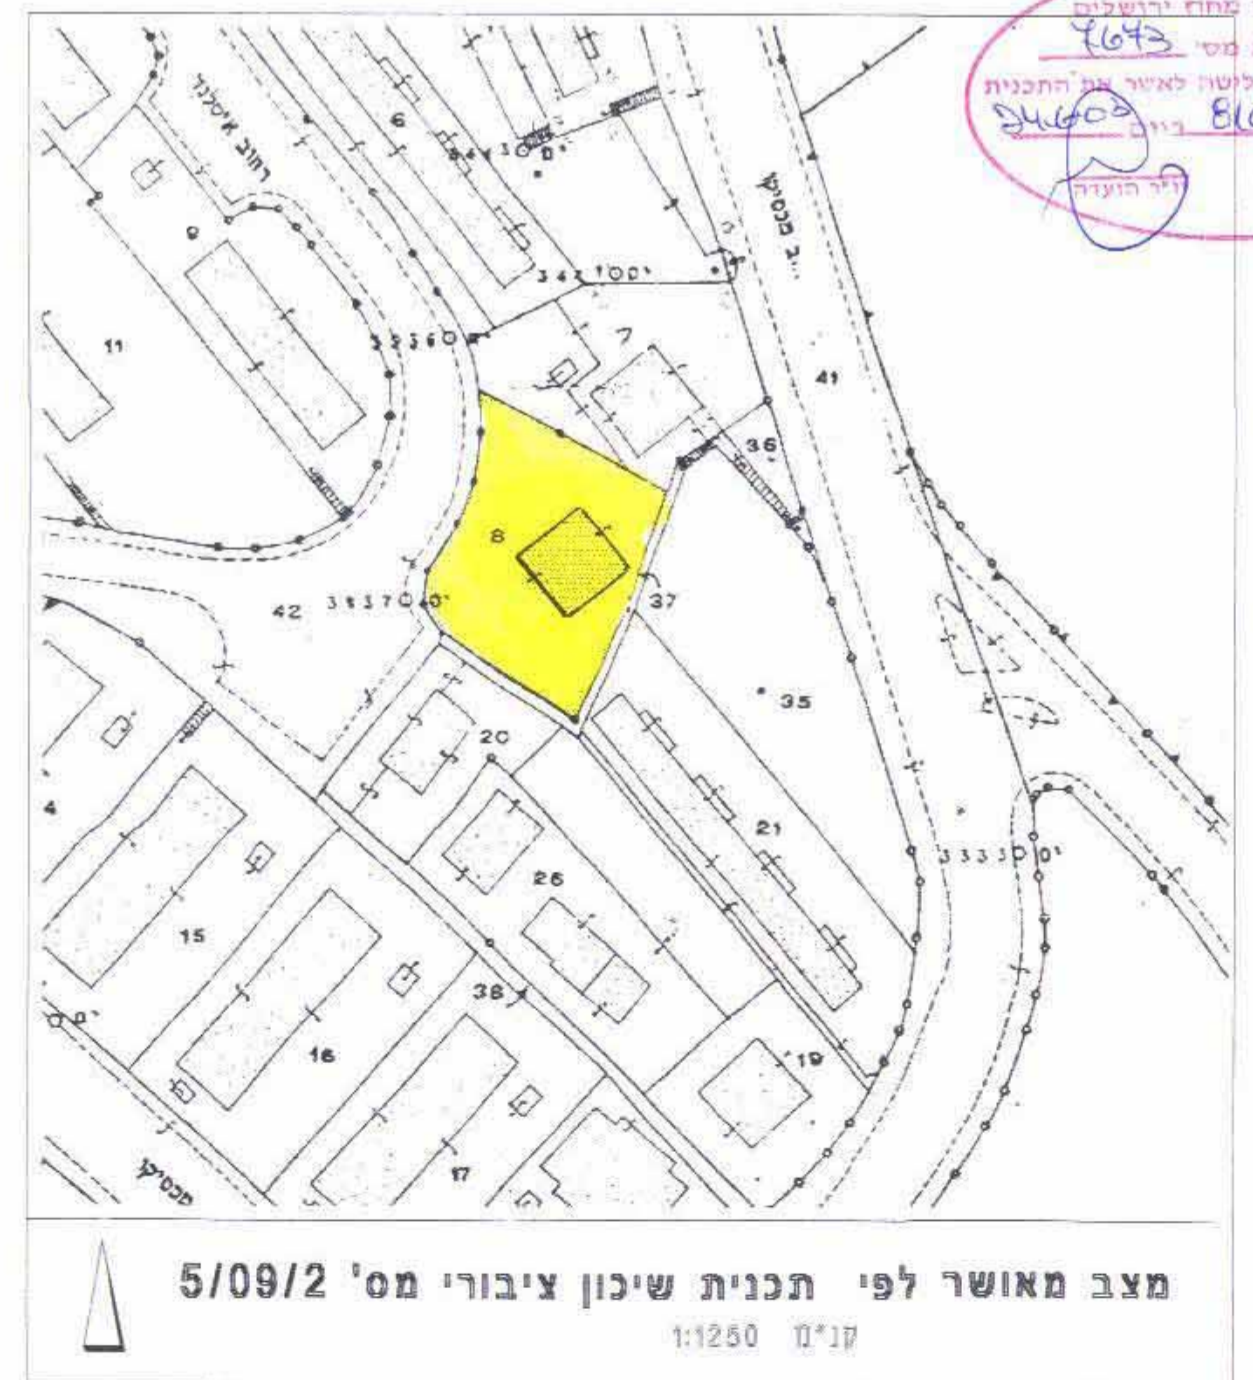

מצב מאושר לפי תכנית שיכון ציבורי מס' 5/09/2 קנ"מ 1:250

16-07-2003
 עמוס המרמן, אדריכל המו.
 מפיץ - מחוז ירושלים

א.בעלי הקרקע - מינהל מקרקעי ישראל
 רח' יפו 216 ירושלים
 טל' 02-5318888

ב.מגיש התכנית - מינהל קהילתי עיר גנים
 רח' דהמ 7 ירושלים
 טל' 02-6413897 02-6432231

ג.המתכנן - ירון קדמי - אדריכל
 טל' 02-5662498

תאריך - 28/10/01