



טבלת איחוד וחלוקה מחדש

הגרה	מצב לפי הוראות תכנית מס' 3795			מצב קיים		
	סריח	אזור מסחרי במיד	מס' מגרש חדש	שטח רשום של החלקה במיד	מס' החלקה	מס' הגוש
המגרש החדש המסומן במספר 1 ירשם ע"ש הבעלים של החלקות 105 - 31 בגוש 30052	2426	2426	1	2226 200	105 31	30052
	2426			2426		סריח

הגרה אני קופרנו מנחם מודד מוסמך החתום מסה מאשר בזה כי השטחים שבטבלת איחוד וחלוקה נכונים, ומבוססים על תמורה מס' 968138 מתאריך 26.7.38 שאושרה ע"י מחלקת המדידות

מודד מוסמך
תאריך
תאריך: 4.5.90
רמת יגן
מ. קוקרמן
מס' רישיון 288 מודד מוסמך

- מקרא**
- גבול התכנית
 - דרך קיימת או מאושרת
 - דרך לביטול
 - אזור מסחרי מיוחד
 - שטח עם זכות מעבר לציבור
 - בנין וגדר להריסה
 - בנין לפירוק והרכבה מחדש
 - גבול גוש
 - מס' גוש
 - גבול חלקה קיימת לביטול
 - מס' חלקה קיימת
 - מס' מגרש חדש
 - קוי בנין לקומות המסחר
 - קוי בנין לקומות עליונות
 - קוי בנין תת קרקעיים
 - גבול חלקה חדשה

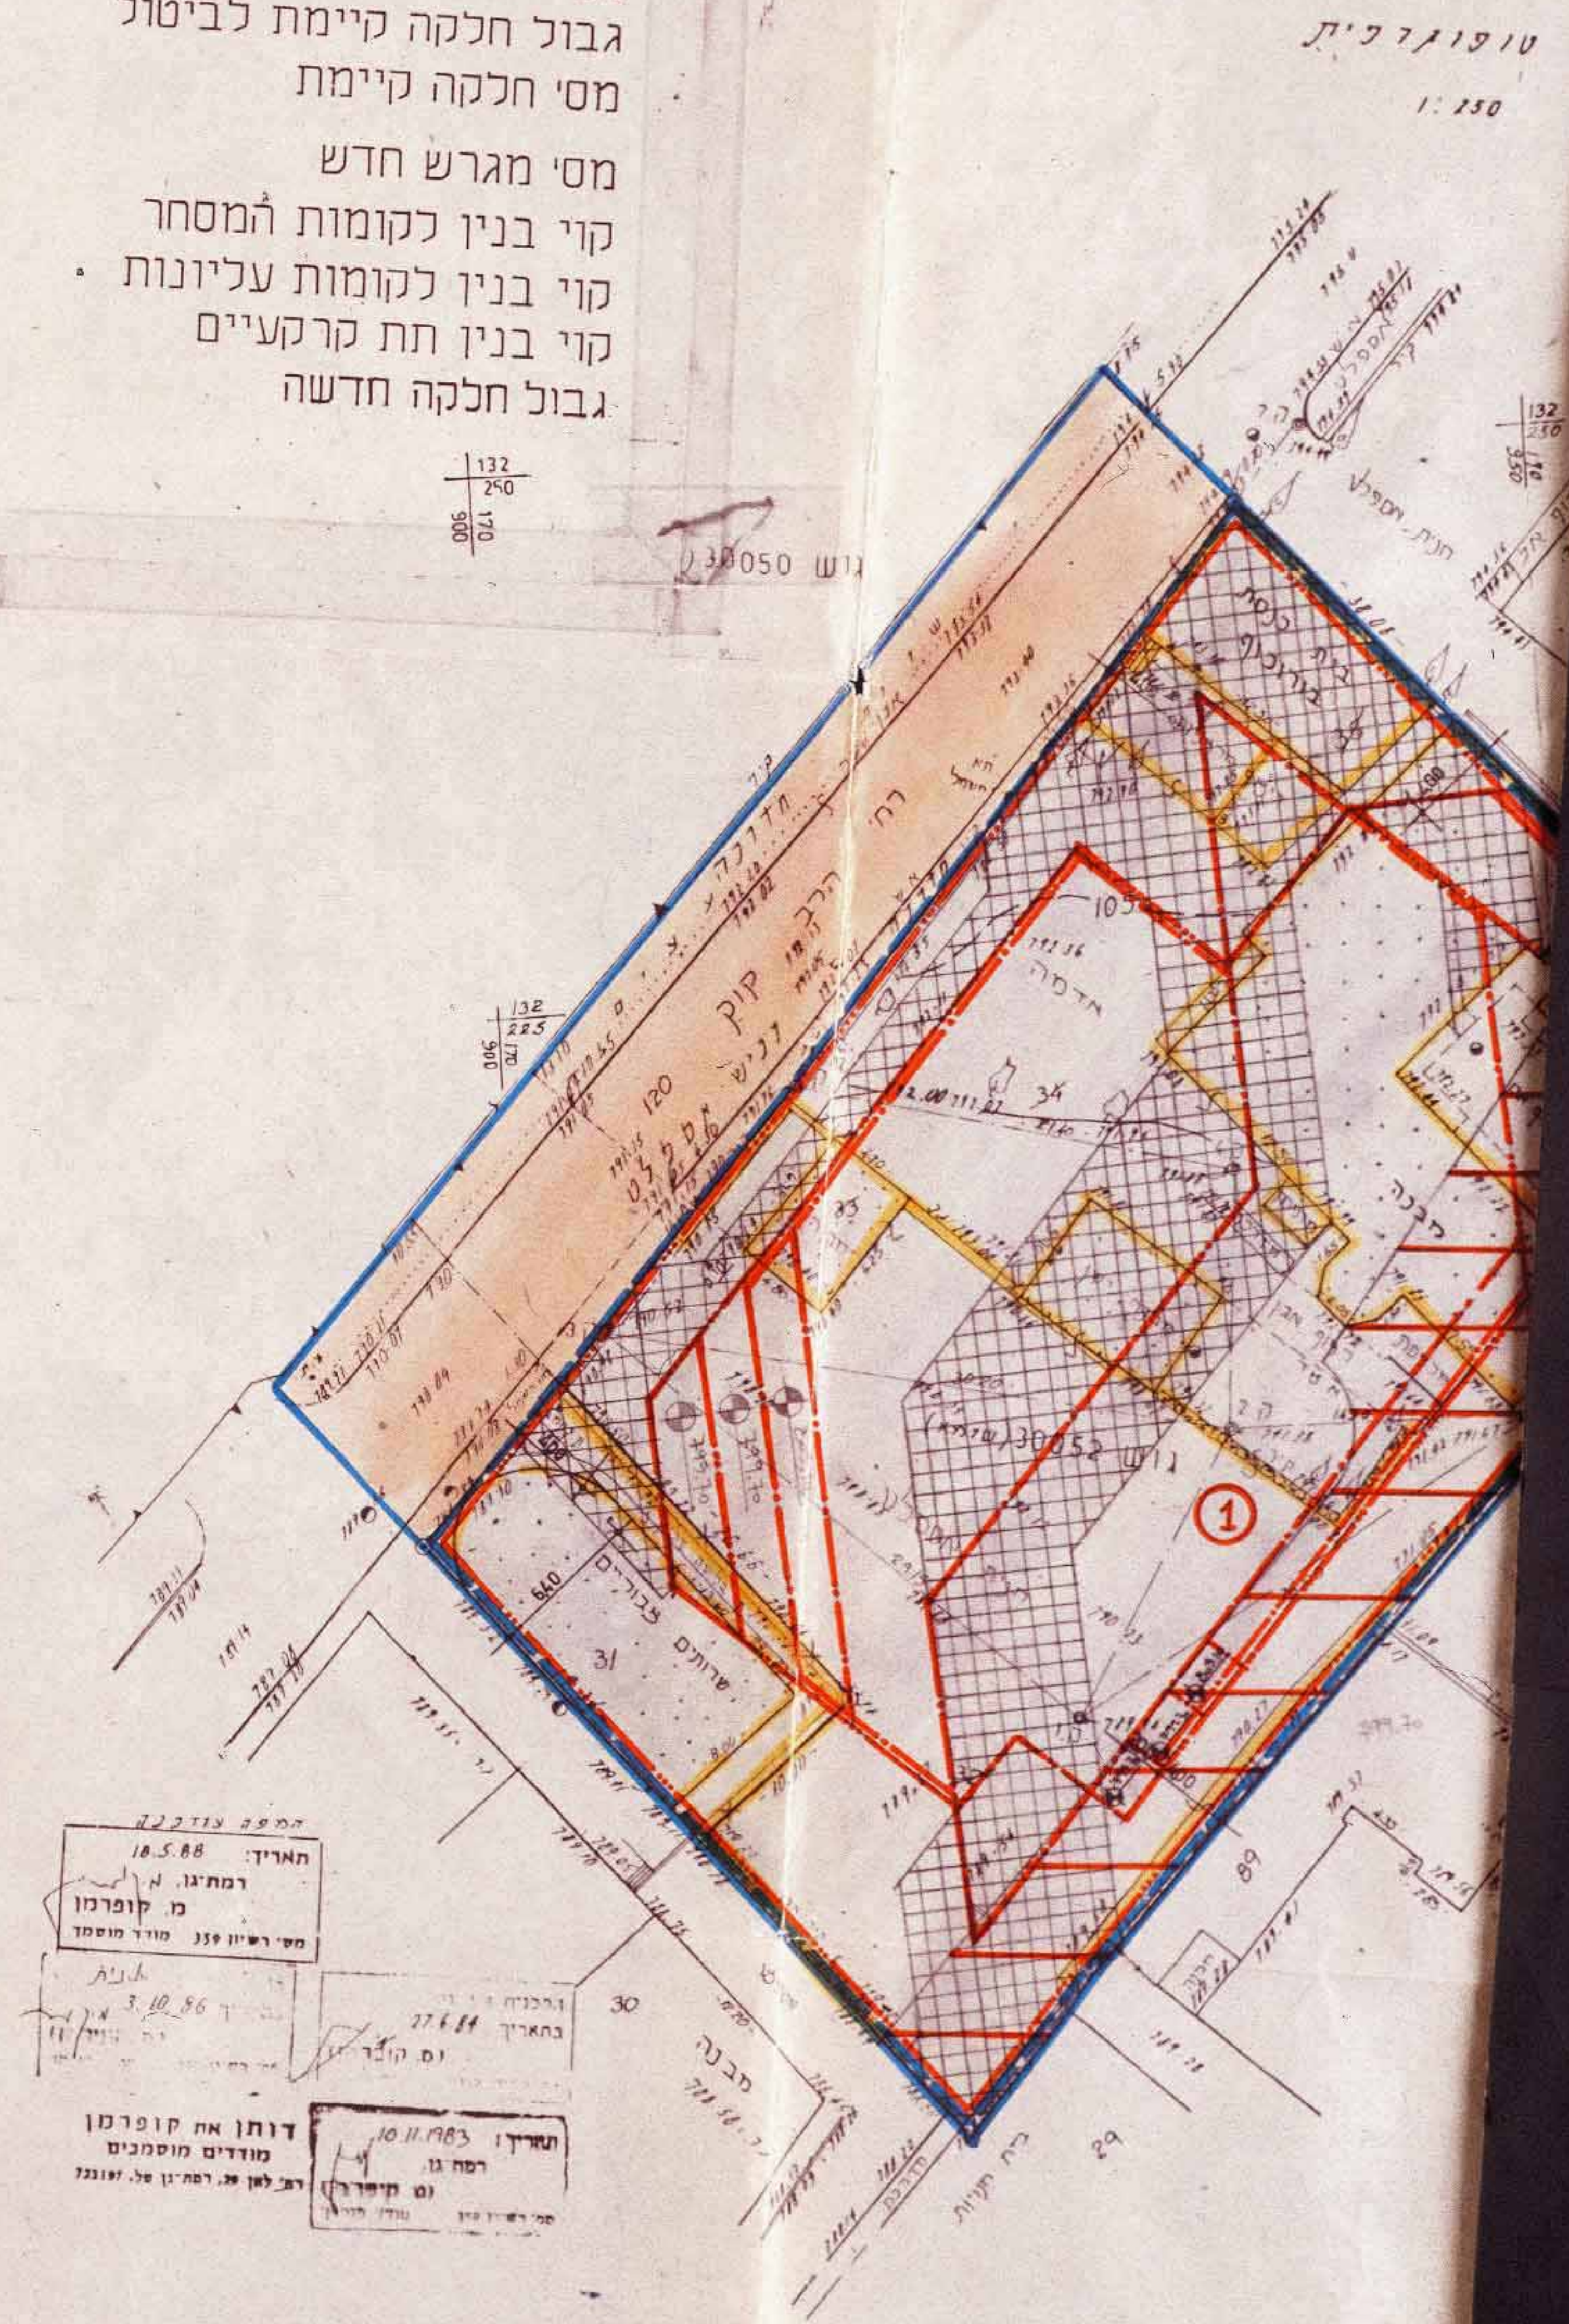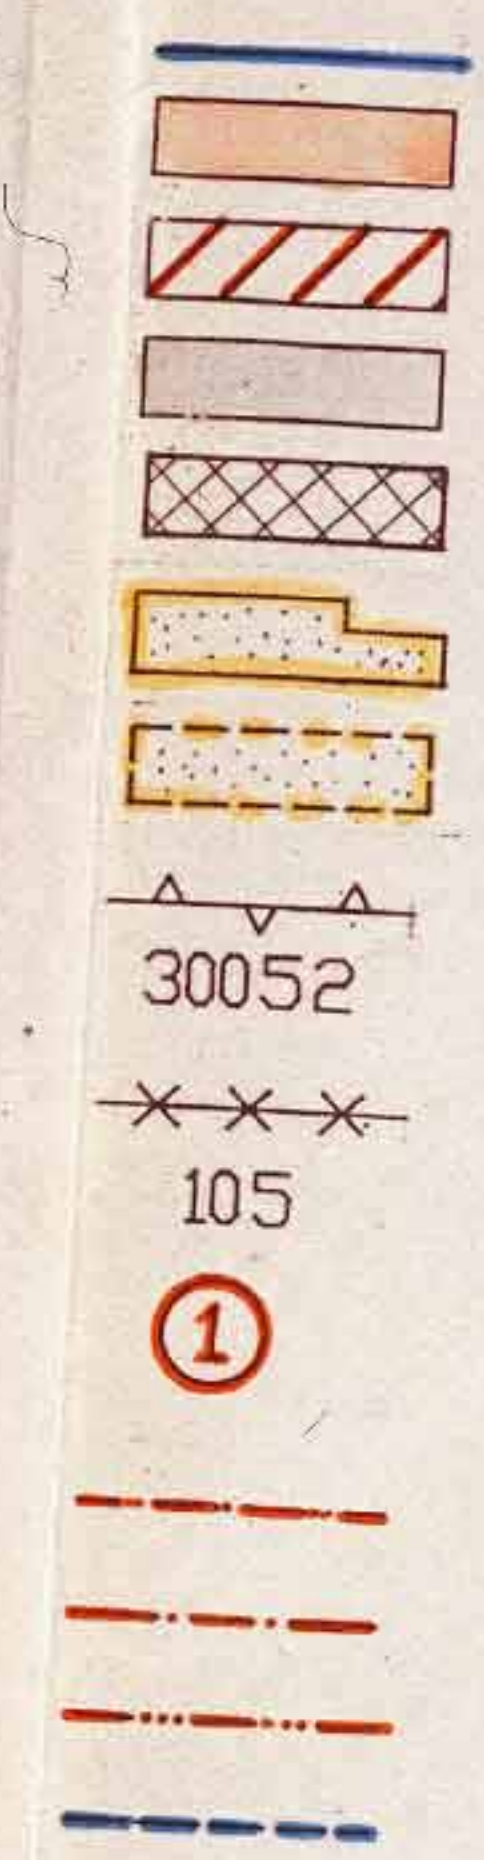

חתימת בעל הקרקע:

מלכה 105:
א. ניסים בורוכוף - מנהל עיזבון בנימין בו אברהם בורוכוף רח' יפו 79 י-ם.
ב. רחמים ואבא בורוכוף מבצעי צוואת ארי בורוכוף רח' ז'בוטינסקי 9 תיא. 62994, טל. 03-256913
ג. נעימה סומר ע"י ויקטור דוד רח' כנר מלכי ישראל 10 תיא

מלכה 31:
עיריית ירושלים

חתימת מגישי התכנית:
אשדנתי חבי לנכסים ובנין בע"מ רח' השחר 5 תיא 65251, טל. 03-245375

חתימת המתכנן:
יסקי ושות' אדריכלים, א. יסקי, י. גיל, י. סיון רח' מזוזר 9 תל-אביב 62963, טל. 03-451261

תאריך: 22.4.90
תרשים סביבה ק.מ. 15000

תאריך: 18.5.88
רמת יגן, מ. קוקרמן
מס' רישיון 288 מודד מוסמך

תאריך: 10.11.85
רמת יגן, מ. קוקרמן
מס' רישיון 288 מודד מוסמך

