

# מחוז ירושלים

מרחב תכנון מקומי  
ירושלים

תכנית מס' / מק / 6249

שנוי מס' 1/98 לתכנית מס' במ/3381 א'  
ועדה מקומית ירושלים (שנוי תכנית מתאר מקומית)  
הפקדת תכנית מס' 6249  
הועדה המקומית החליטה להפקיד את התכנית  
בישיבה מס' 108 כיום 33.6.98

שטח התכנית: כ 2.355 דונם  
שטח המיידה: 1:250  
הוכן עבור: מרדכי אביב  
מספר סידורי: 341TB-95

בעלי הקרקע: מנהל מקרקעי ישראל

חתמות מגיש התכנית

מרדכי אביב מפעלי בניה בע"מ  
רח' כרש 10 ירושלים 97800  
ת.ד. 47016 ירושלים 97800  
טל. 02-5840444 - פקס. 02-5833903

עורך התכנית: איל איצקין, אדריכלים ומתכנני ערים.  
בית שמואלי - רח' כנפי נשרים - ירושלים  
ת.ד. 34009 ירושלים 91340  
טל. 02-6514748 - פקס. 02-6521504

איל איצקין, אדריכל  
EYAL INSKIN ARCHITECT  
P.O. Box 6814748  
Jerusalem 91340  
ירושלים

תאריך: 02.98  
08.98

מחוז: ירושלים  
שכונה: פסגת זאב

מתחם 13

מגרש: 22







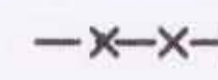

שטח: 2.355 ד'

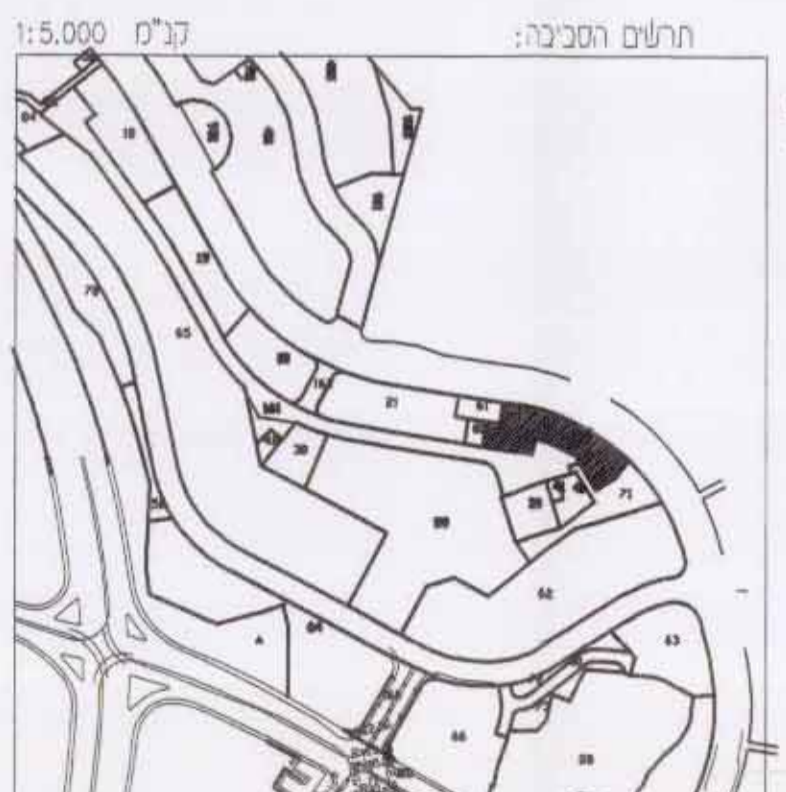
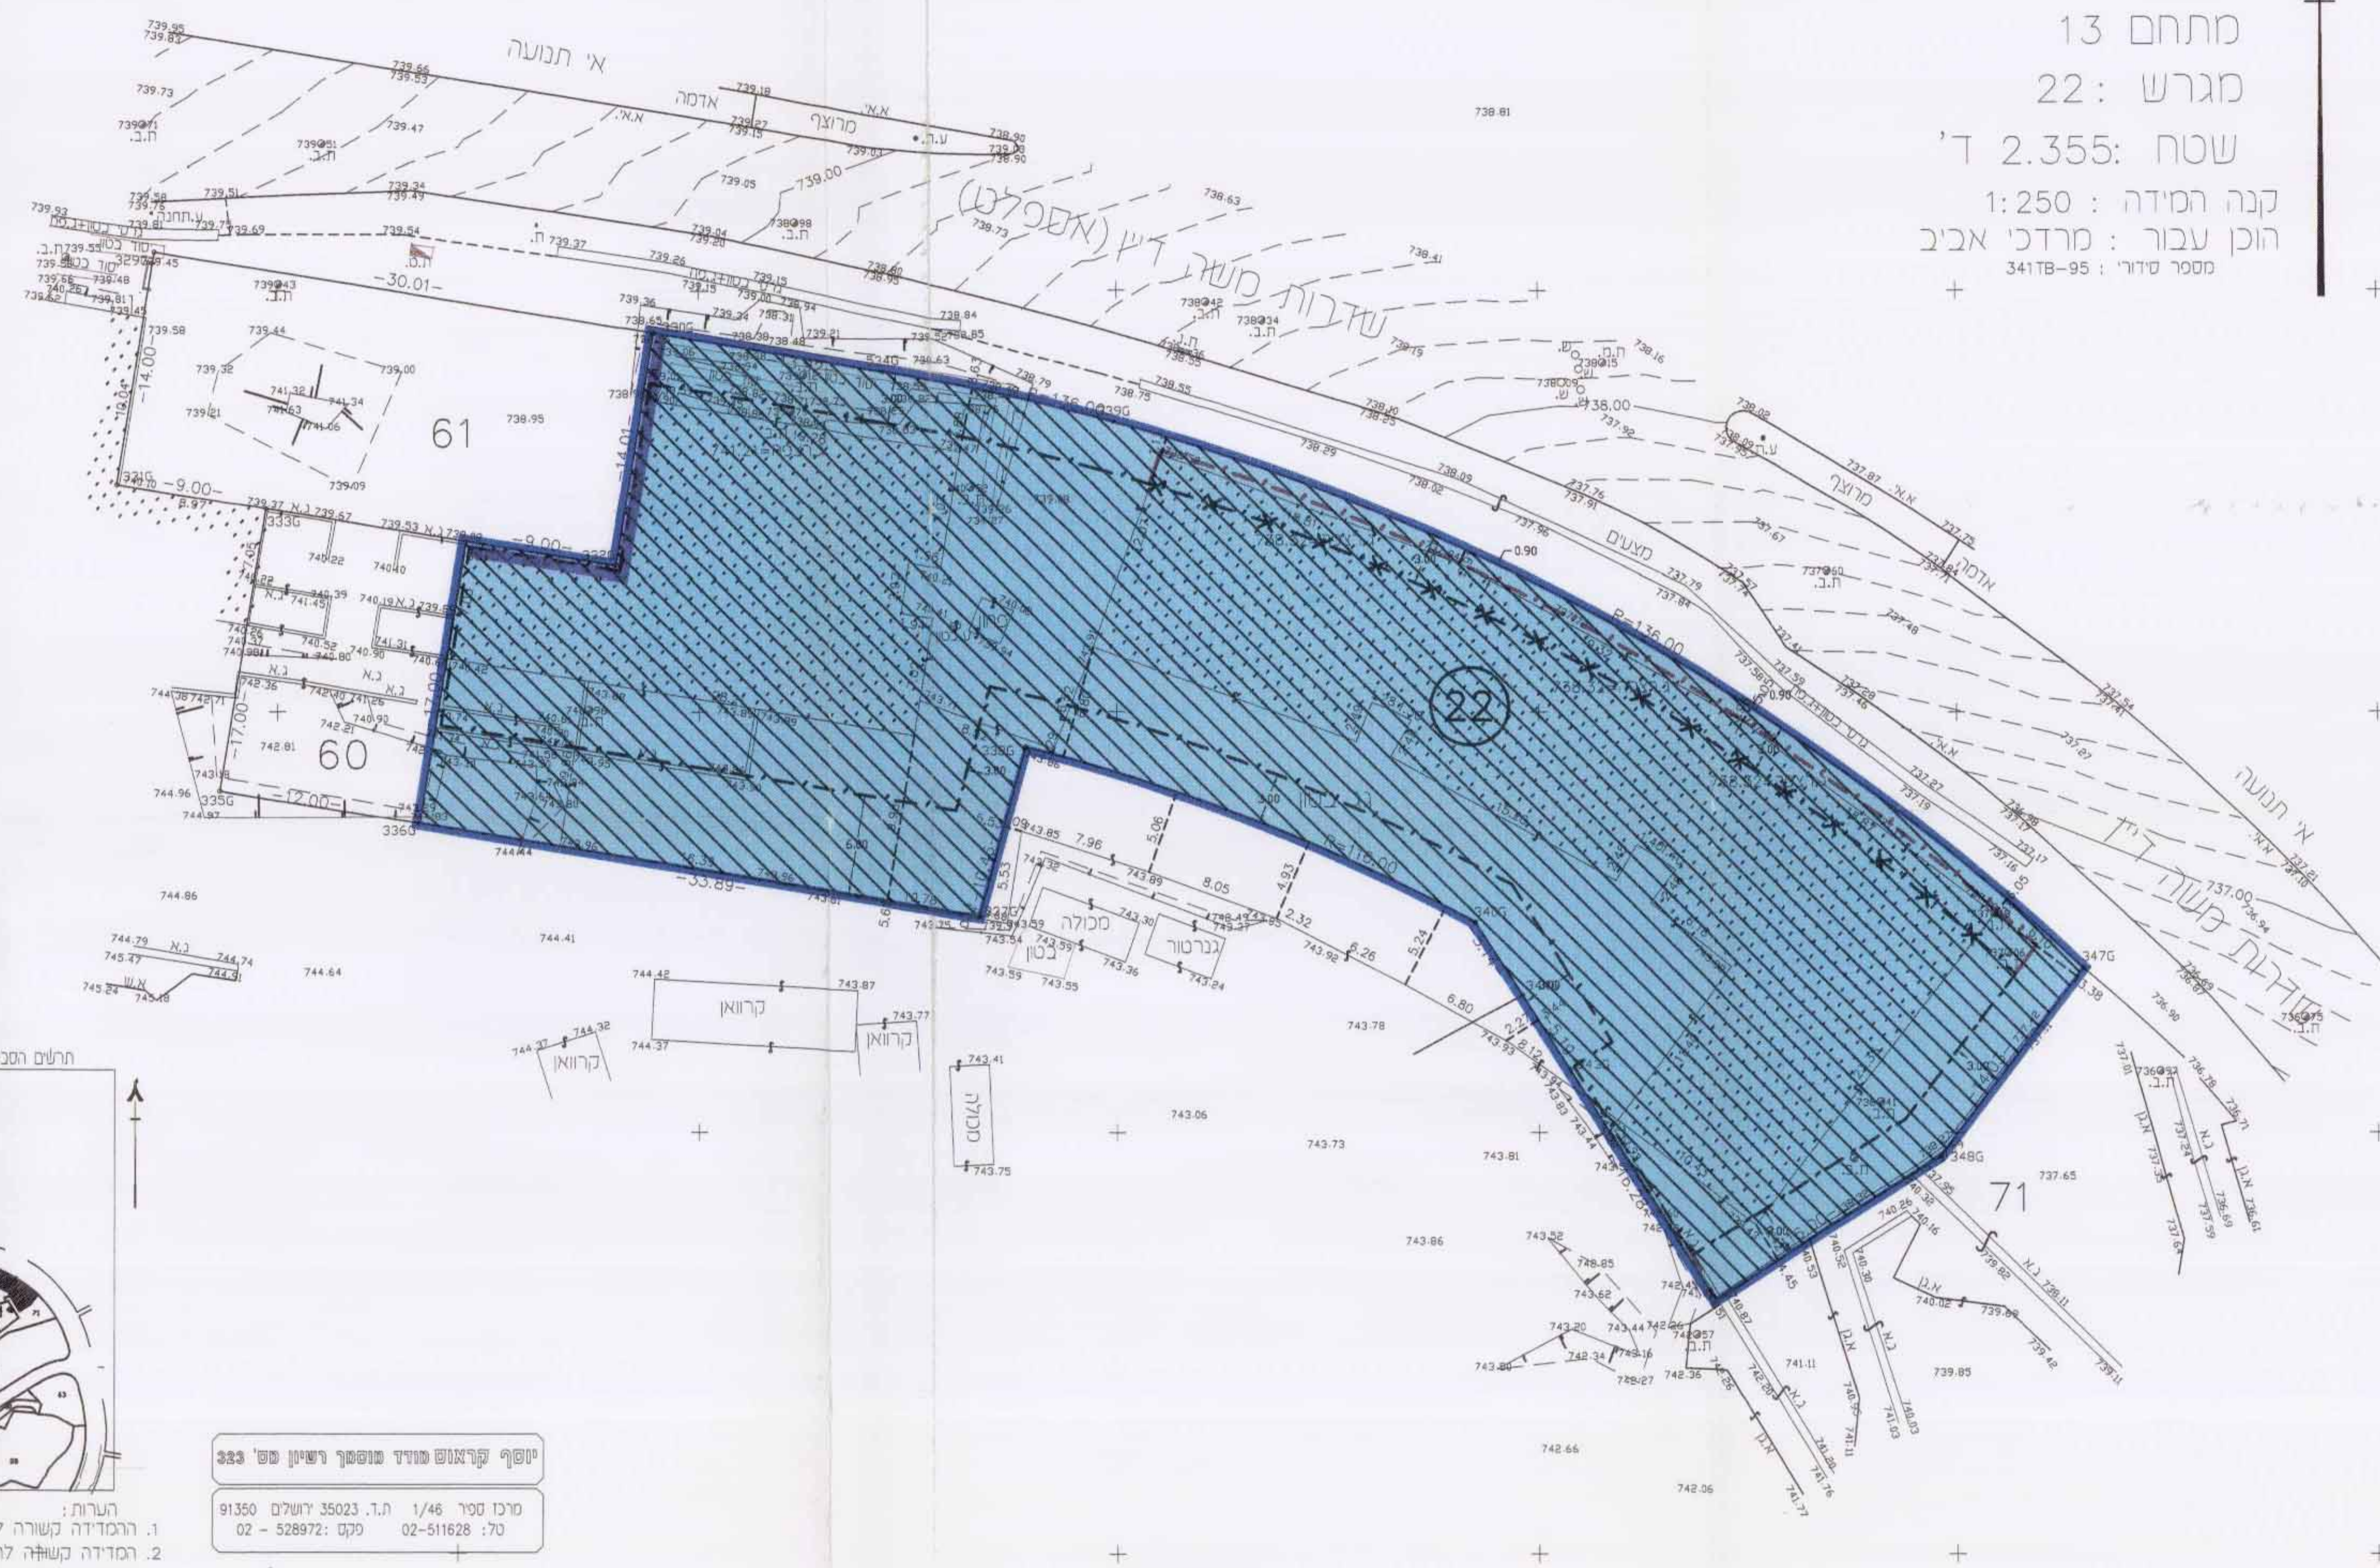
קנה המידה: 1:250

הוכן עבור: מרדכי אביב

מספר סידורי: 341TB-95

## מקרא

-  גבול התכנית
-  אזור מגורים 2 מיוחד
-  בנייה קיימת
-  חזית מסחרית
-  מס' מגרש מאושר ע"פ תכנית א-3381
-  קו בנין מאושר
-  קו בנין מאושר לביטול
-  קו בנין חדש



יוסף קראוטמנד מוסמך רישוי מס' 333  
מרכז ספר 1/46 ת.ד. 35023 ירושלים 91350  
טל: 02-511628 - פקס: 02-528972

תאריך: 10.08.98  
חתימה: 

קנה מידה 1:250  
0 5 10 15 20 25 מטרים