

מחוז ירושלים
 מרחב תכנון מקומי ירושלים
 תכנית מס' 6217

שינוי מס' 34/98 לתכנית המתאר המקומית לירושלים,
 (שנוי תכנית מתאר מקומית)


תשריט
 ק.מ. 1:250

מחוז: ירושלים נפה: ירושלים
 מקום: ירושלים
 גוש מס': 30026
 חלקה מס': 82

הוכן עבור: משה ששון
 השטח: 1.024 ד.מ.

מצב מאושר
 מקרא:
 אזור מגורים 2
 בנין קיים
 מס חלקה קיימת
 גבול חלקה קיימת


תרשים המקום: קמ: 1:1250

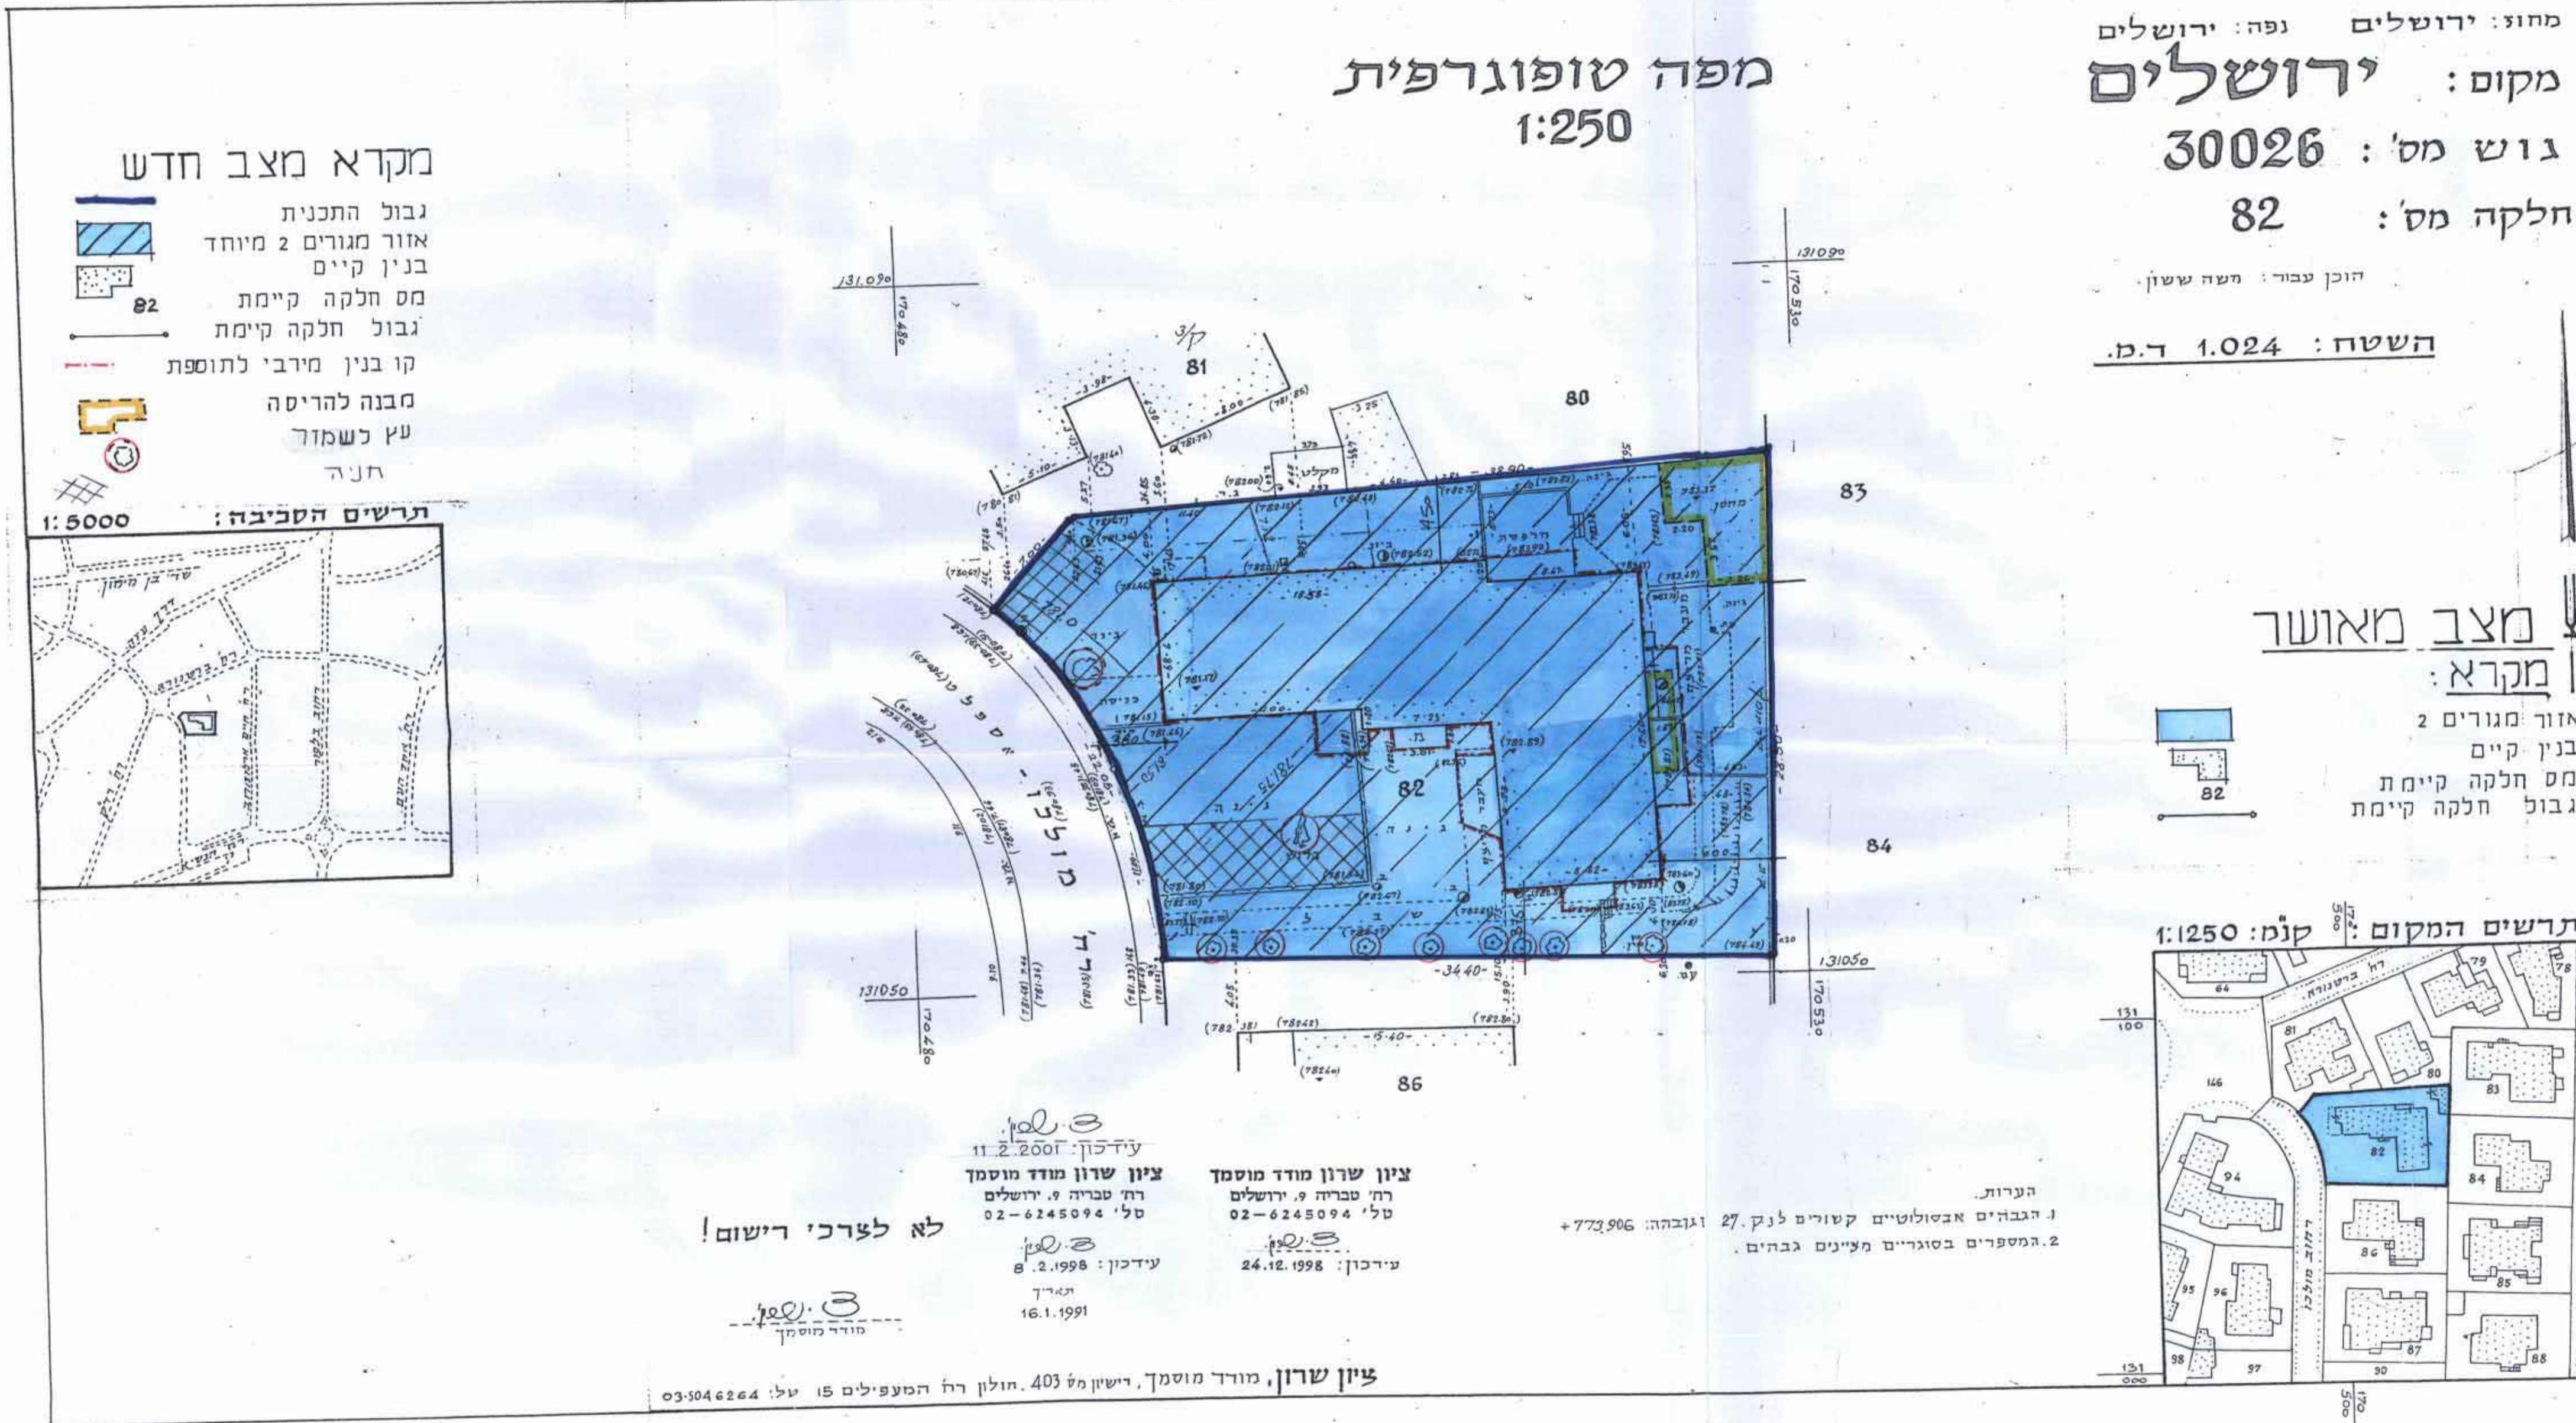

מקרא מצב חדש

- גבול התכנית
- אזור מגורים 2 מיוחד
- בנין קיים
- מס חלקה קיימת
- גבול חלקה קיימת
- קו בנין מירבי לתוספת
- מבנה להריסה
- עץ כשמזר
- חניה

תרשים הסביבה: 1:5000

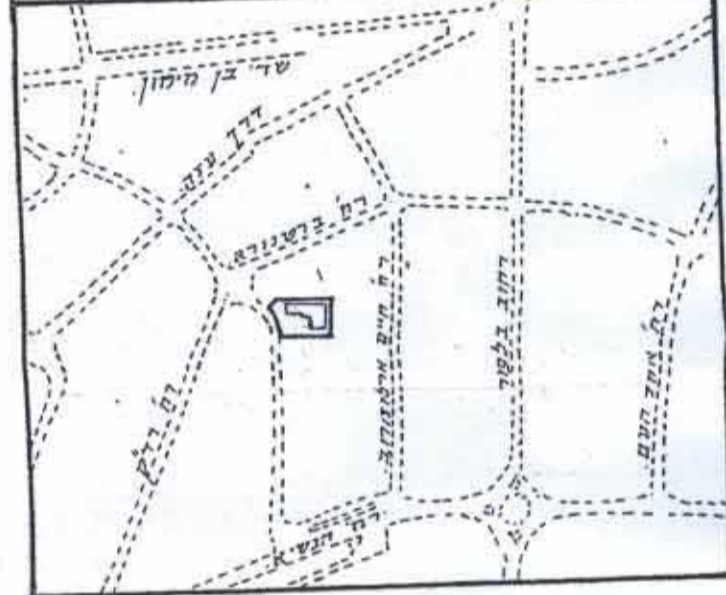

עידכון: 11.2.2007
 ציון שרון מודד מוסמך
 רח' טבריה 9, ירושלים
 טל' 02-6245094

עידכון: 24.12.1998
 ציון שרון מודד מוסמך
 רח' טבריה 9, ירושלים
 טל' 02-6245094

עידכון: 8.2.1998
 ציון שרון מודד מוסמך
 רח' טבריה 9, ירושלים
 טל' 02-6245094

לא לצרכי רישום!

ציון שרון, מודד מוסמך, ירושלים מס' 403. תולן רח' המעפילים 15 טל: 03-5046264

חתימות:

שם	ת.ו.	כתובת	טלפון	חתימה
אבולעפיה יפה	00452274	מולכו 1, ים	5665130	<i>אבולעפיה יפה</i>
פוגל חוה	00452292	" " "	5634338	<i>פוגל חוה</i>
פוגל שאול	02688877	" " "	"	<i>פוגל שאול</i>
ששון משה	003619	" " "	5633300	<i>ששון משה</i>
ששון שמיר ארנה	51152577	" " "	6198483	<i>ששון שמיר ארנה</i>



מגישי התכנית:

אבולעפיה יפה	0452284	מולכו 1, ים	5665130
פוגל חוה	0452292	" " "	5634338

המתכנן:

מס רישון
 039943
 זיידמן מיקי
 זיידמן ברנדס אדריכלים שמשון 3, ים 6718233/8
 תאריך: (21.12.1998)
 01.02.2001