
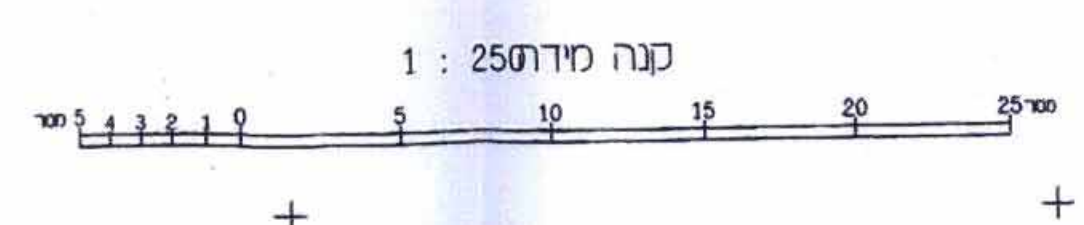
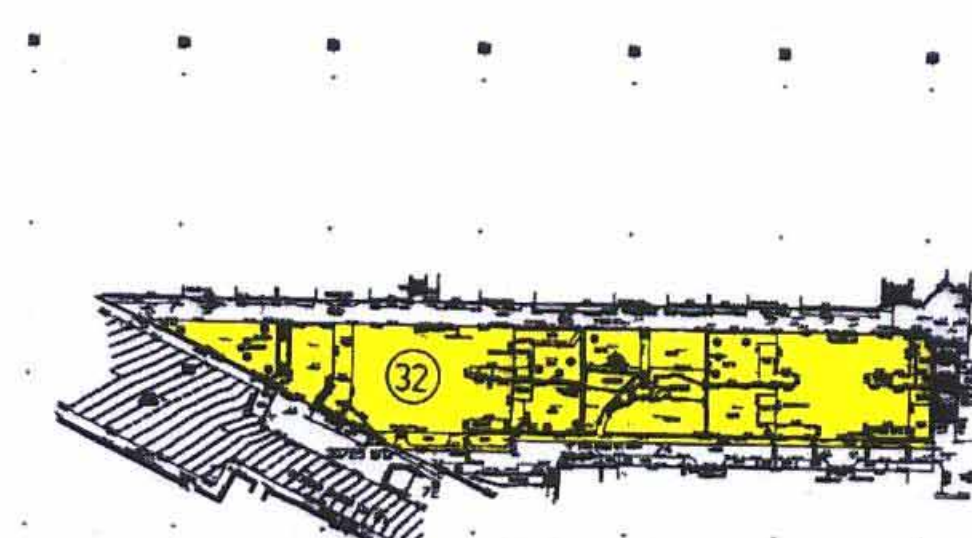




שינוי מס' 100 לתכנית שיכון ציבורי מס' 5272
(שינוי תכנית מתאר מקומית)

משרד הפנים מחוז ירושלים
4181
אישור תכנית מס'
הועדה המחוזית לאשר את התכנית
בשיבה מס' 38102
11 יולי הועדה
סמנכ"ל המזון

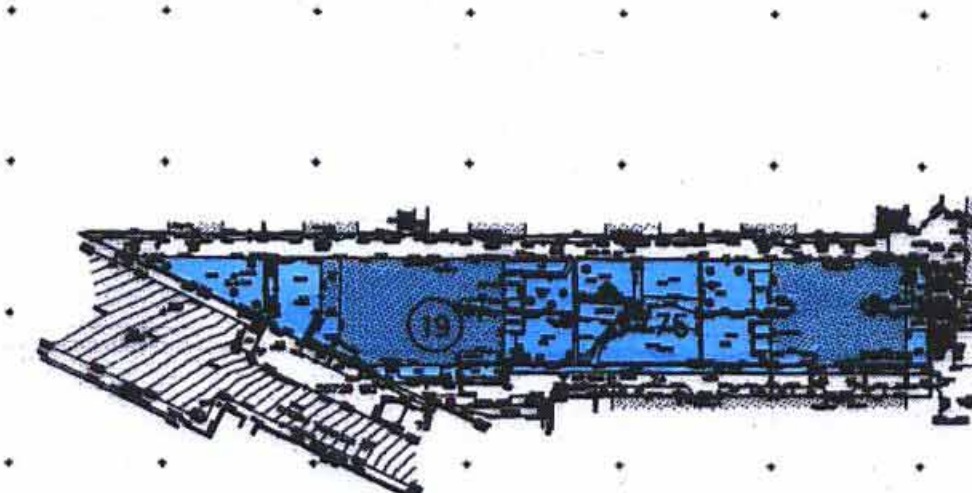

מחזור : ירושלים
כמה : ירושלים
ציר : ירושלים
עשכונה : רחוב אבן שמואל
קומם : רמת
גוש : 30714
חלקה : 75

שטח תרום : 2.185 ד'
נהנה המידה : 1:250
הוכן בשביל : דר' שוורץ

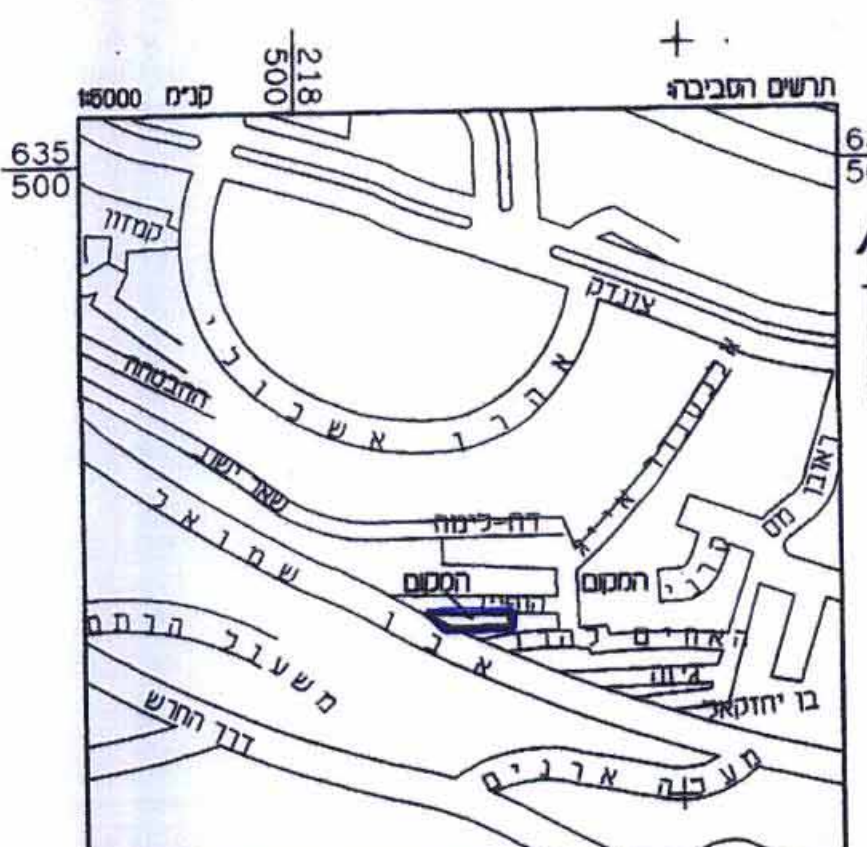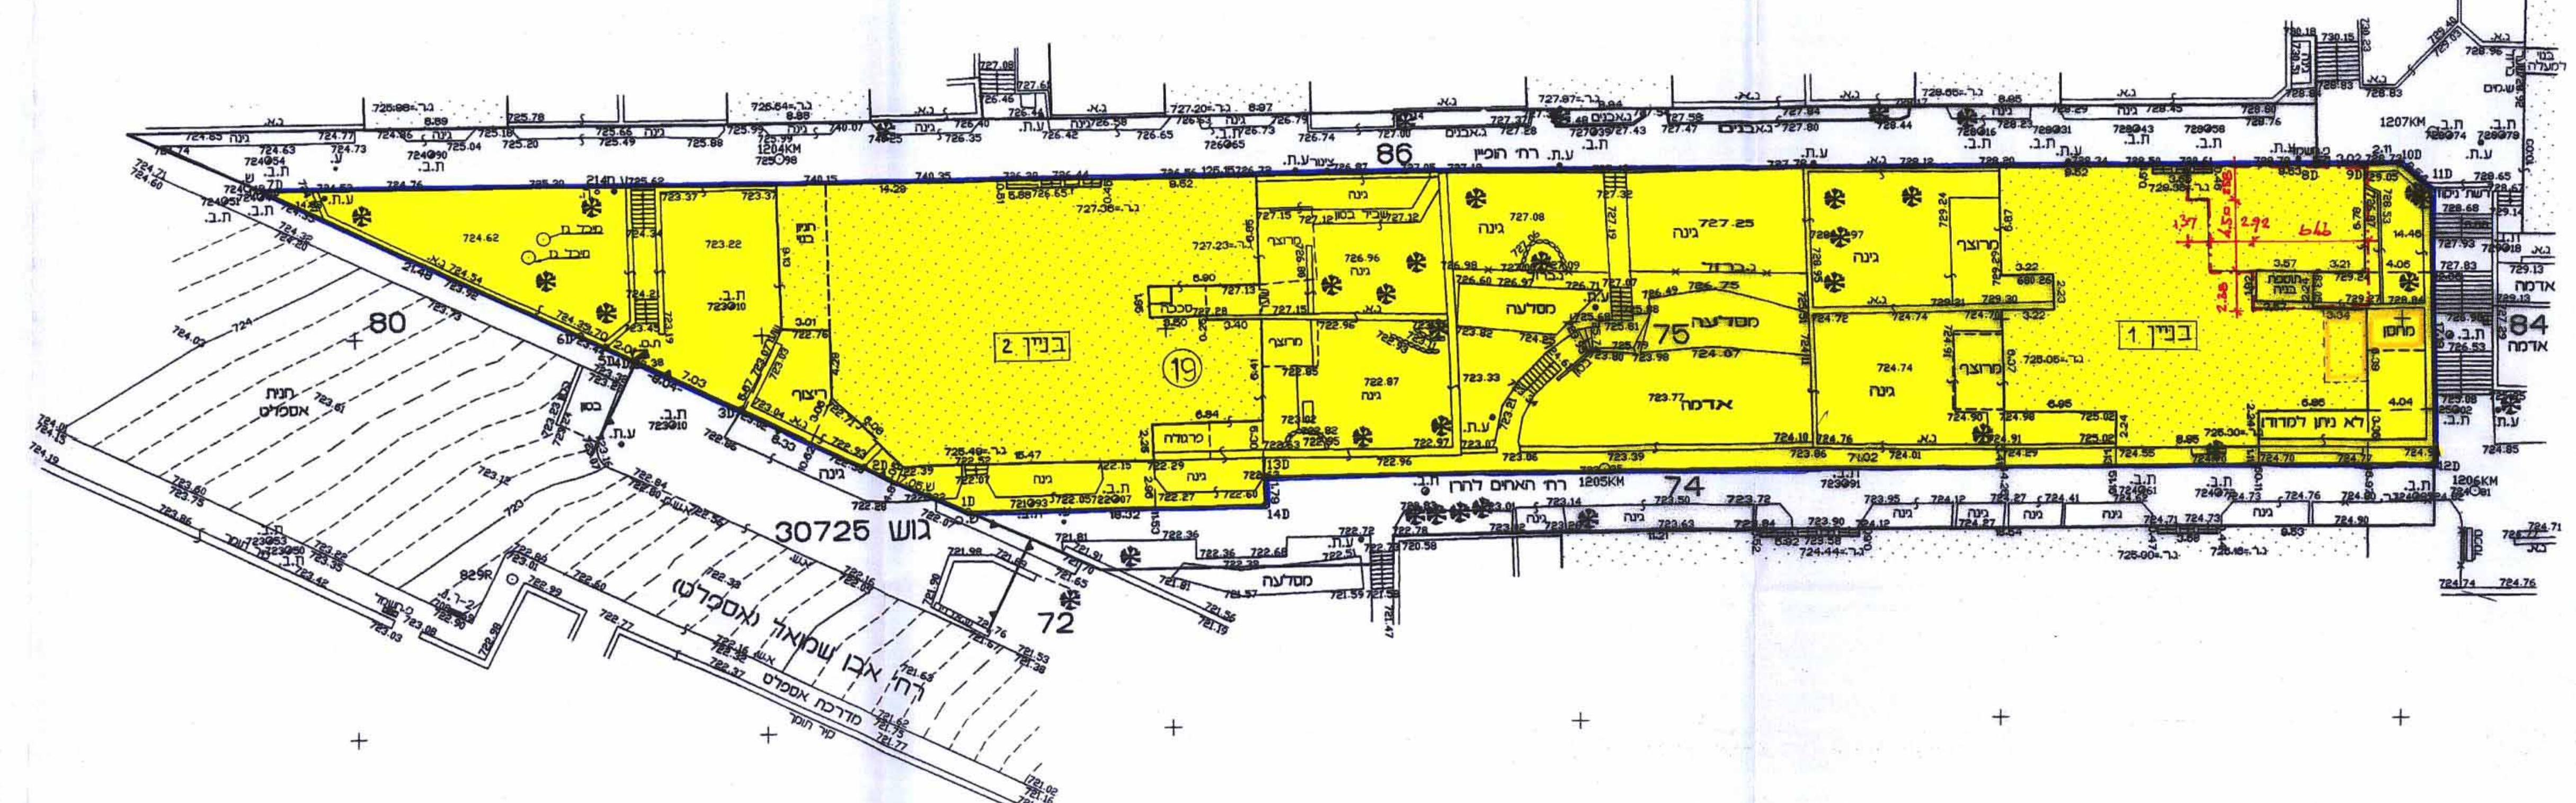

תערוכות:

1. המדידה קשורה ל B-M ממדלתי מס' 4622 שרומן-53:718
2. המדידה קשורה לרשת ישראל חדשה (2279W, 2278W, 1136L)
3. גבולות החדיקה נלקחו באופן גרפי לפי מצב קיום בשטח

ל-3 הארבעה נחשבים :

קראו סטופד בע"מ

ישיב קראו סטופד מוסק ריין סט 322

אויף קראו סטופד מוסק ריין סט 002

דער שטאט פון ניו יארק, 30.02.2022
דער שטאט פון ניו יארק, 30.02.2022
דער שטאט פון ניו יארק, 30.02.2022

K:\SIRT01\AutoCad\1980-1995\94\272\272tb-94.dwg Tue Oct 22 13:29:59 2002