זבדיאל

מס' העבודה: 3/5/83/3113
3/5/86/8622

שרטט: חדרות נפתלי אשקלון

מרחב תכנון מקומי שקמים
מרכז מושב זבדיאל
תכנית מפורטת מס' _____

ק"מ: 1:500
שטח התכנית: 91.0 דונם
גוש:
יוזמי התכנית: משרד הבנוי והשכון, מנהל בניה כפרית, מחוז הנגב, וועד המושב.
בעל הקרקע: מנהל מקרקעי ישראל
עורך התכנית: אריה סונינו אדריכל לוי יצחק 19 ת"א

חתימות
יוזמי התכנית:
בעל הקרקע:
עורך התכנית:
תאריך: 15.1.79 22.4.80 19.1.81.

אריה סונינו - אדריכל
לוי יצחק 19, תל-אביב
טל. 237670

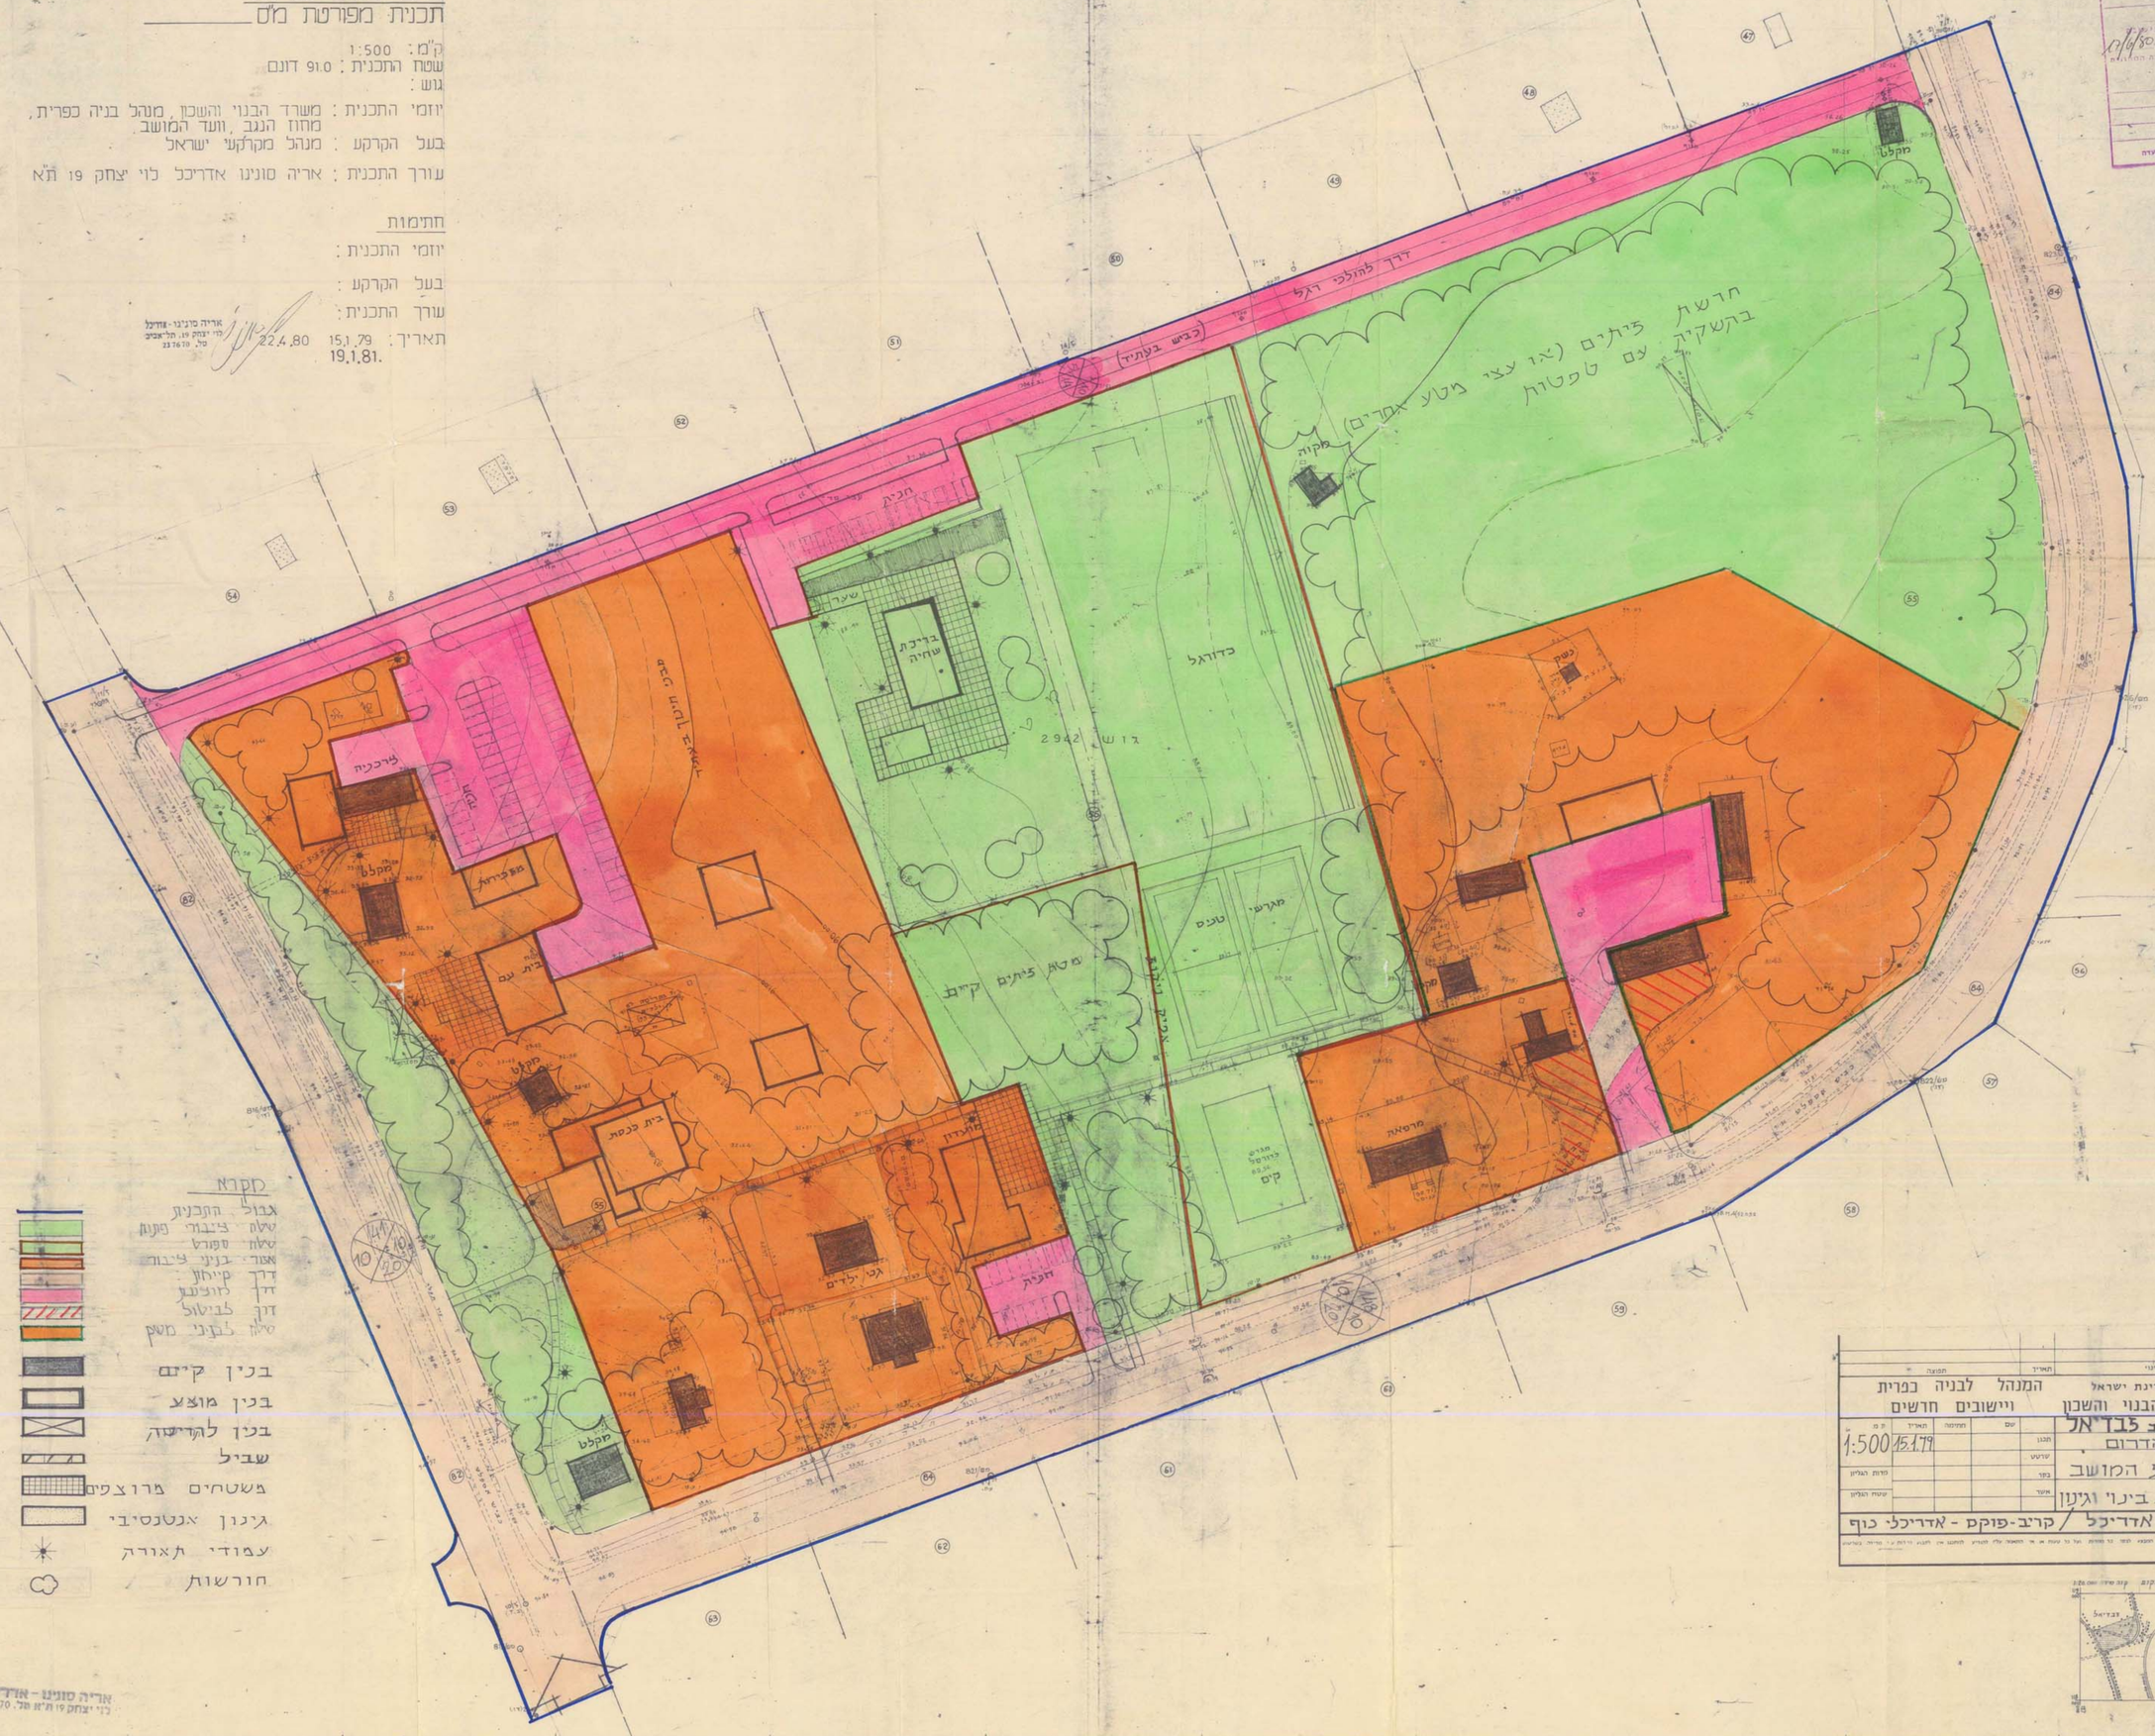
דרך להולכי רגל
לביש בעתיד
חניה
שער
בריכת שחיה
כדורגל
2942 גוש
מגרש
טניס
מגרש כדורסל
מגרשים פתוחים
מרפאה
נשק
מקלט
מקוה
חדשות גינים (או עצי נטע אחרים) בקשקית עם טפטוחות
מגרש חניה
בית עם
בית כנסת
גני ילדים
מקלט
מקלט
מקלט