

מרחב תכנון מקומי ירושלים
 תכנית מס' 2740
 שינוי מס' 4/81 לתכנית מס' 1358
 (שינוי תכנית מתאר מקומית)
 תשר"ט
 ק.מ.

טבלת חלוקת-חלקה


הערה	מצב חדש		מצב קיים		מספר גוש
	מס' חדר	שטח	מס' חלקה	שטח	
המגרש החדש המסומן באספר ירושם ע"ש הבעלות של חלקות 68, 69, 70, 71 - חלקות 30084 בגוש 1578	חדש	1578	182	68	30084
	חדש	1	222	69	
			390	70	
			784	71	
		1578			סה"כ

1:250


מחיר המכירה
 2740
 24.1.82

מחיר המכירה
 2740
 24.1.82

מחיר המכירה
 2740
 24.1.82

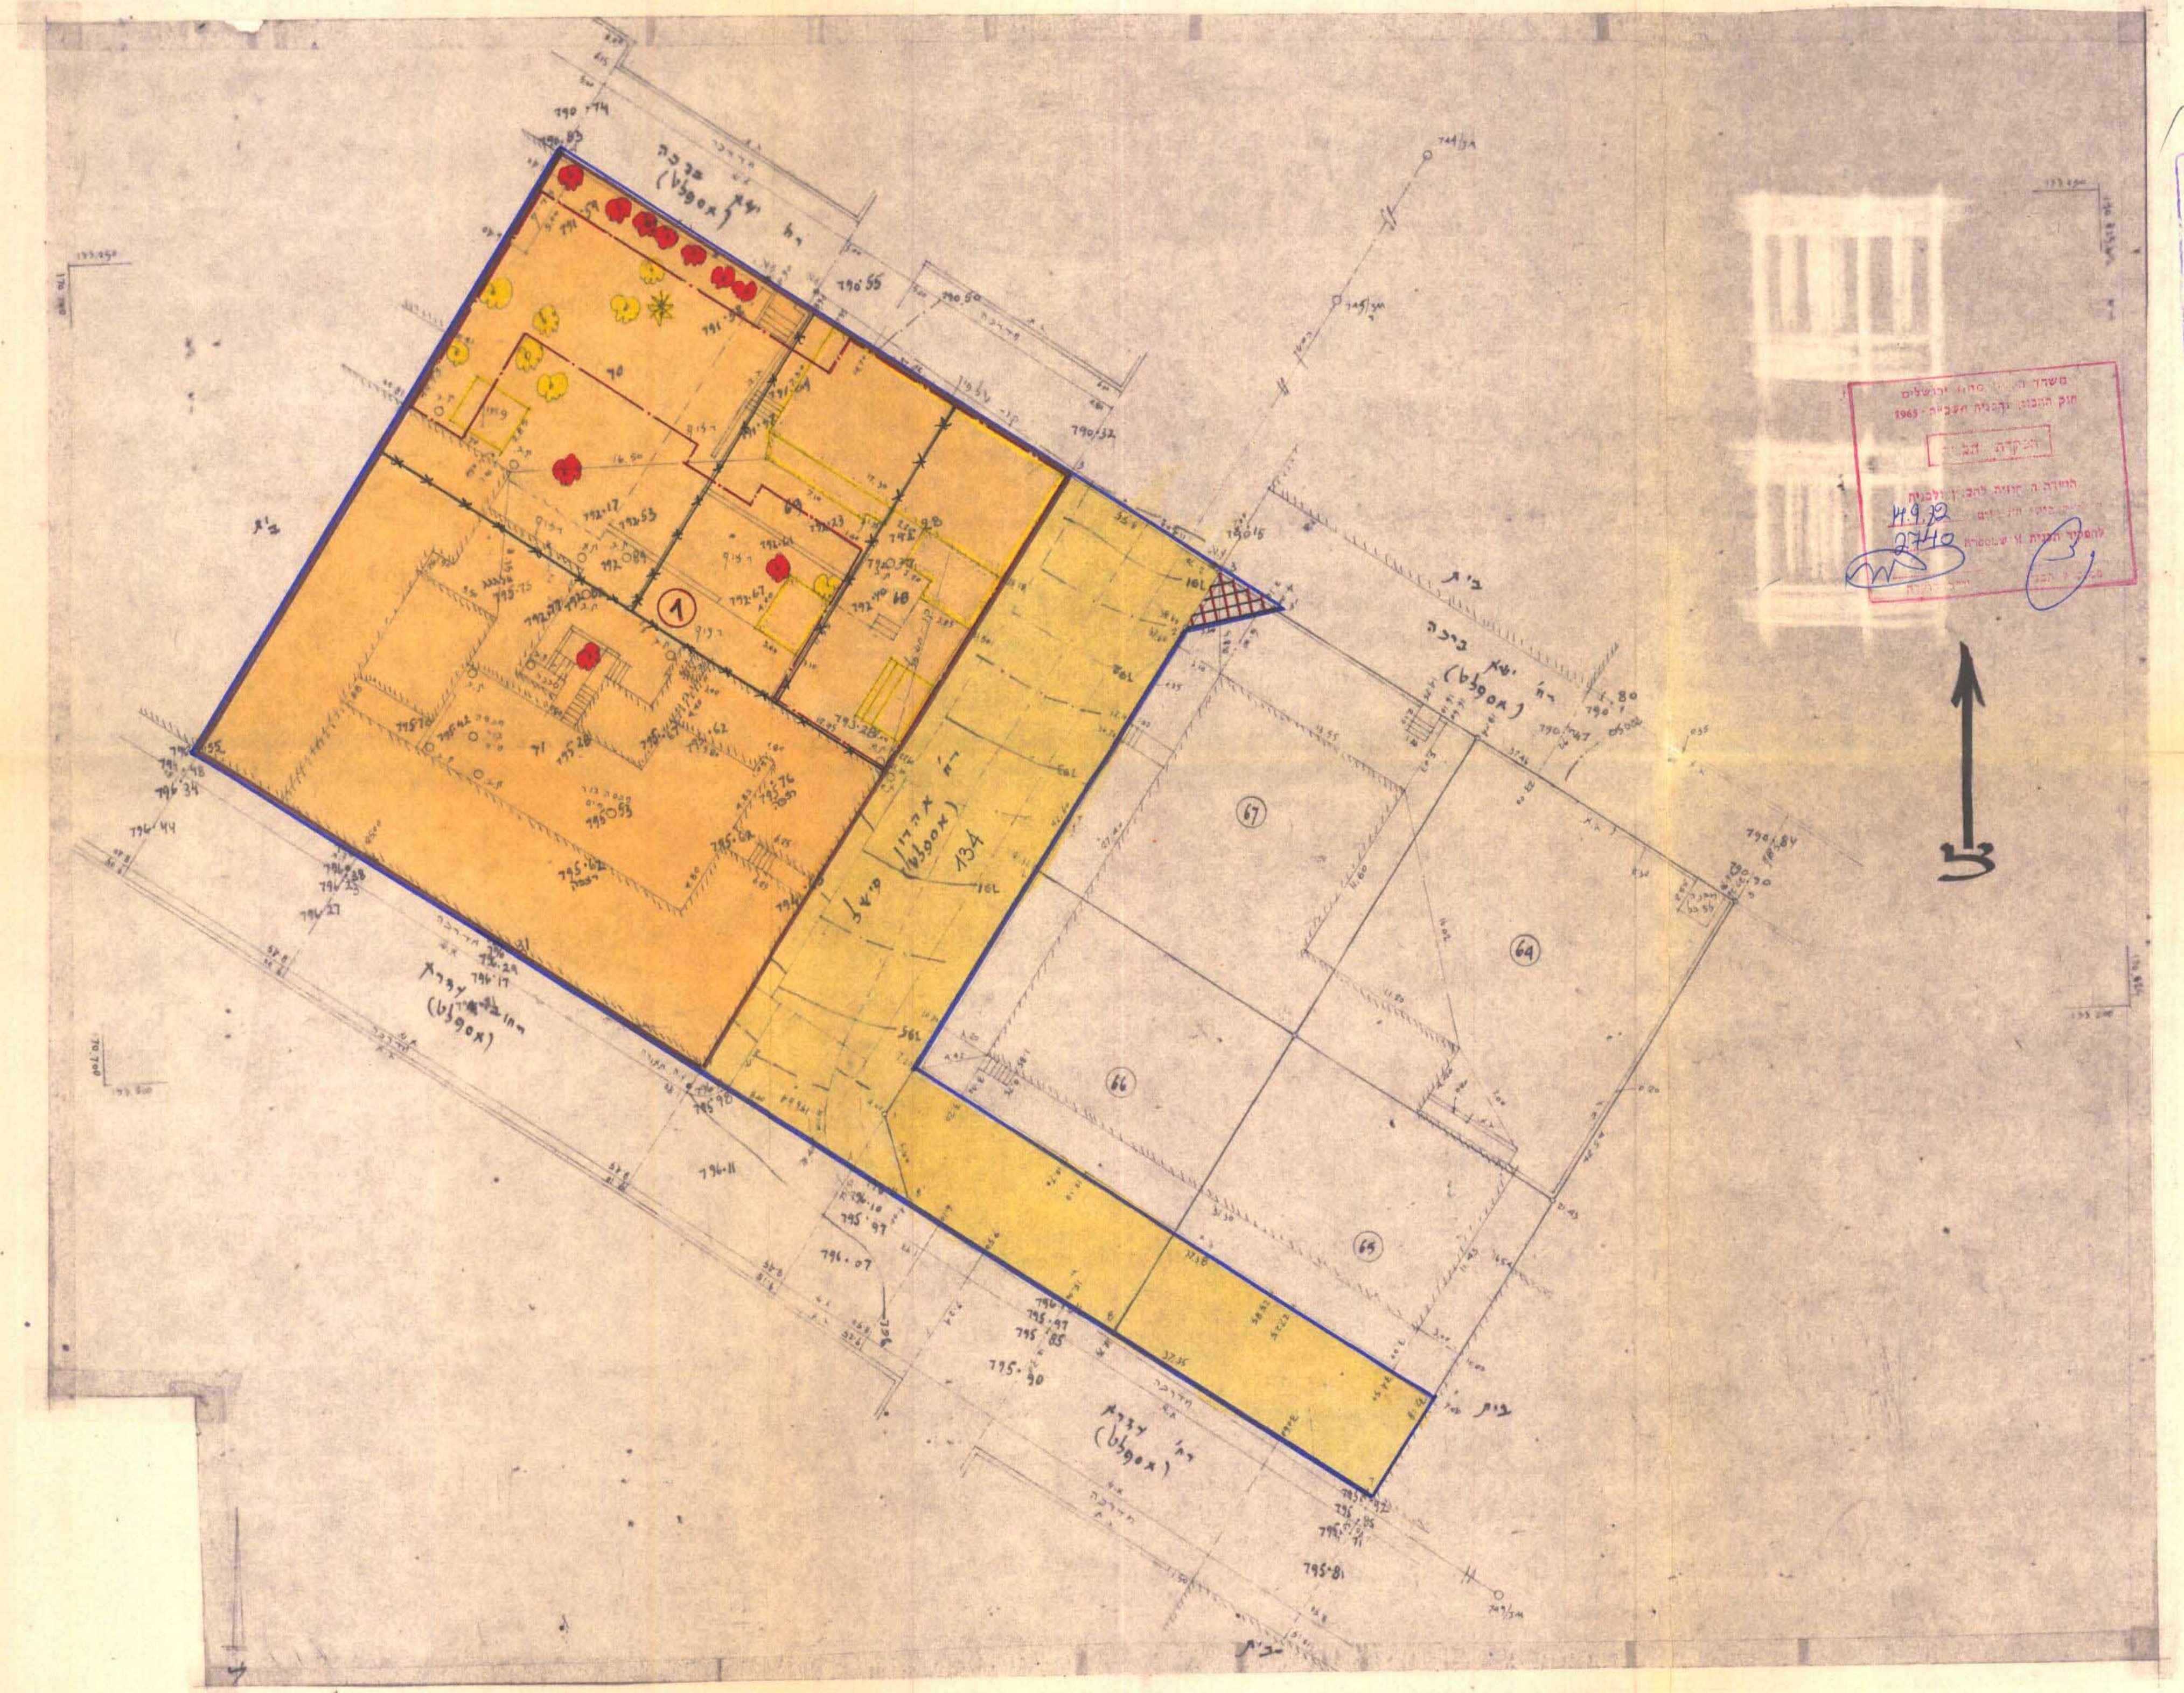

- מקרא**
- גבול תכנית
 - דרך קיימת או מאושרת
 - דרך לביטול
 - בנין קיים
 - בנין להריסה
 - קו בנין חדש
 - גבול חלקה לביטול
 - מספר חלקה קיים
 - מספר מגרש חדש
 - עצים לשמור
 - עצים לעקירה
 - שטח למוסד
 - שטח להשלמה

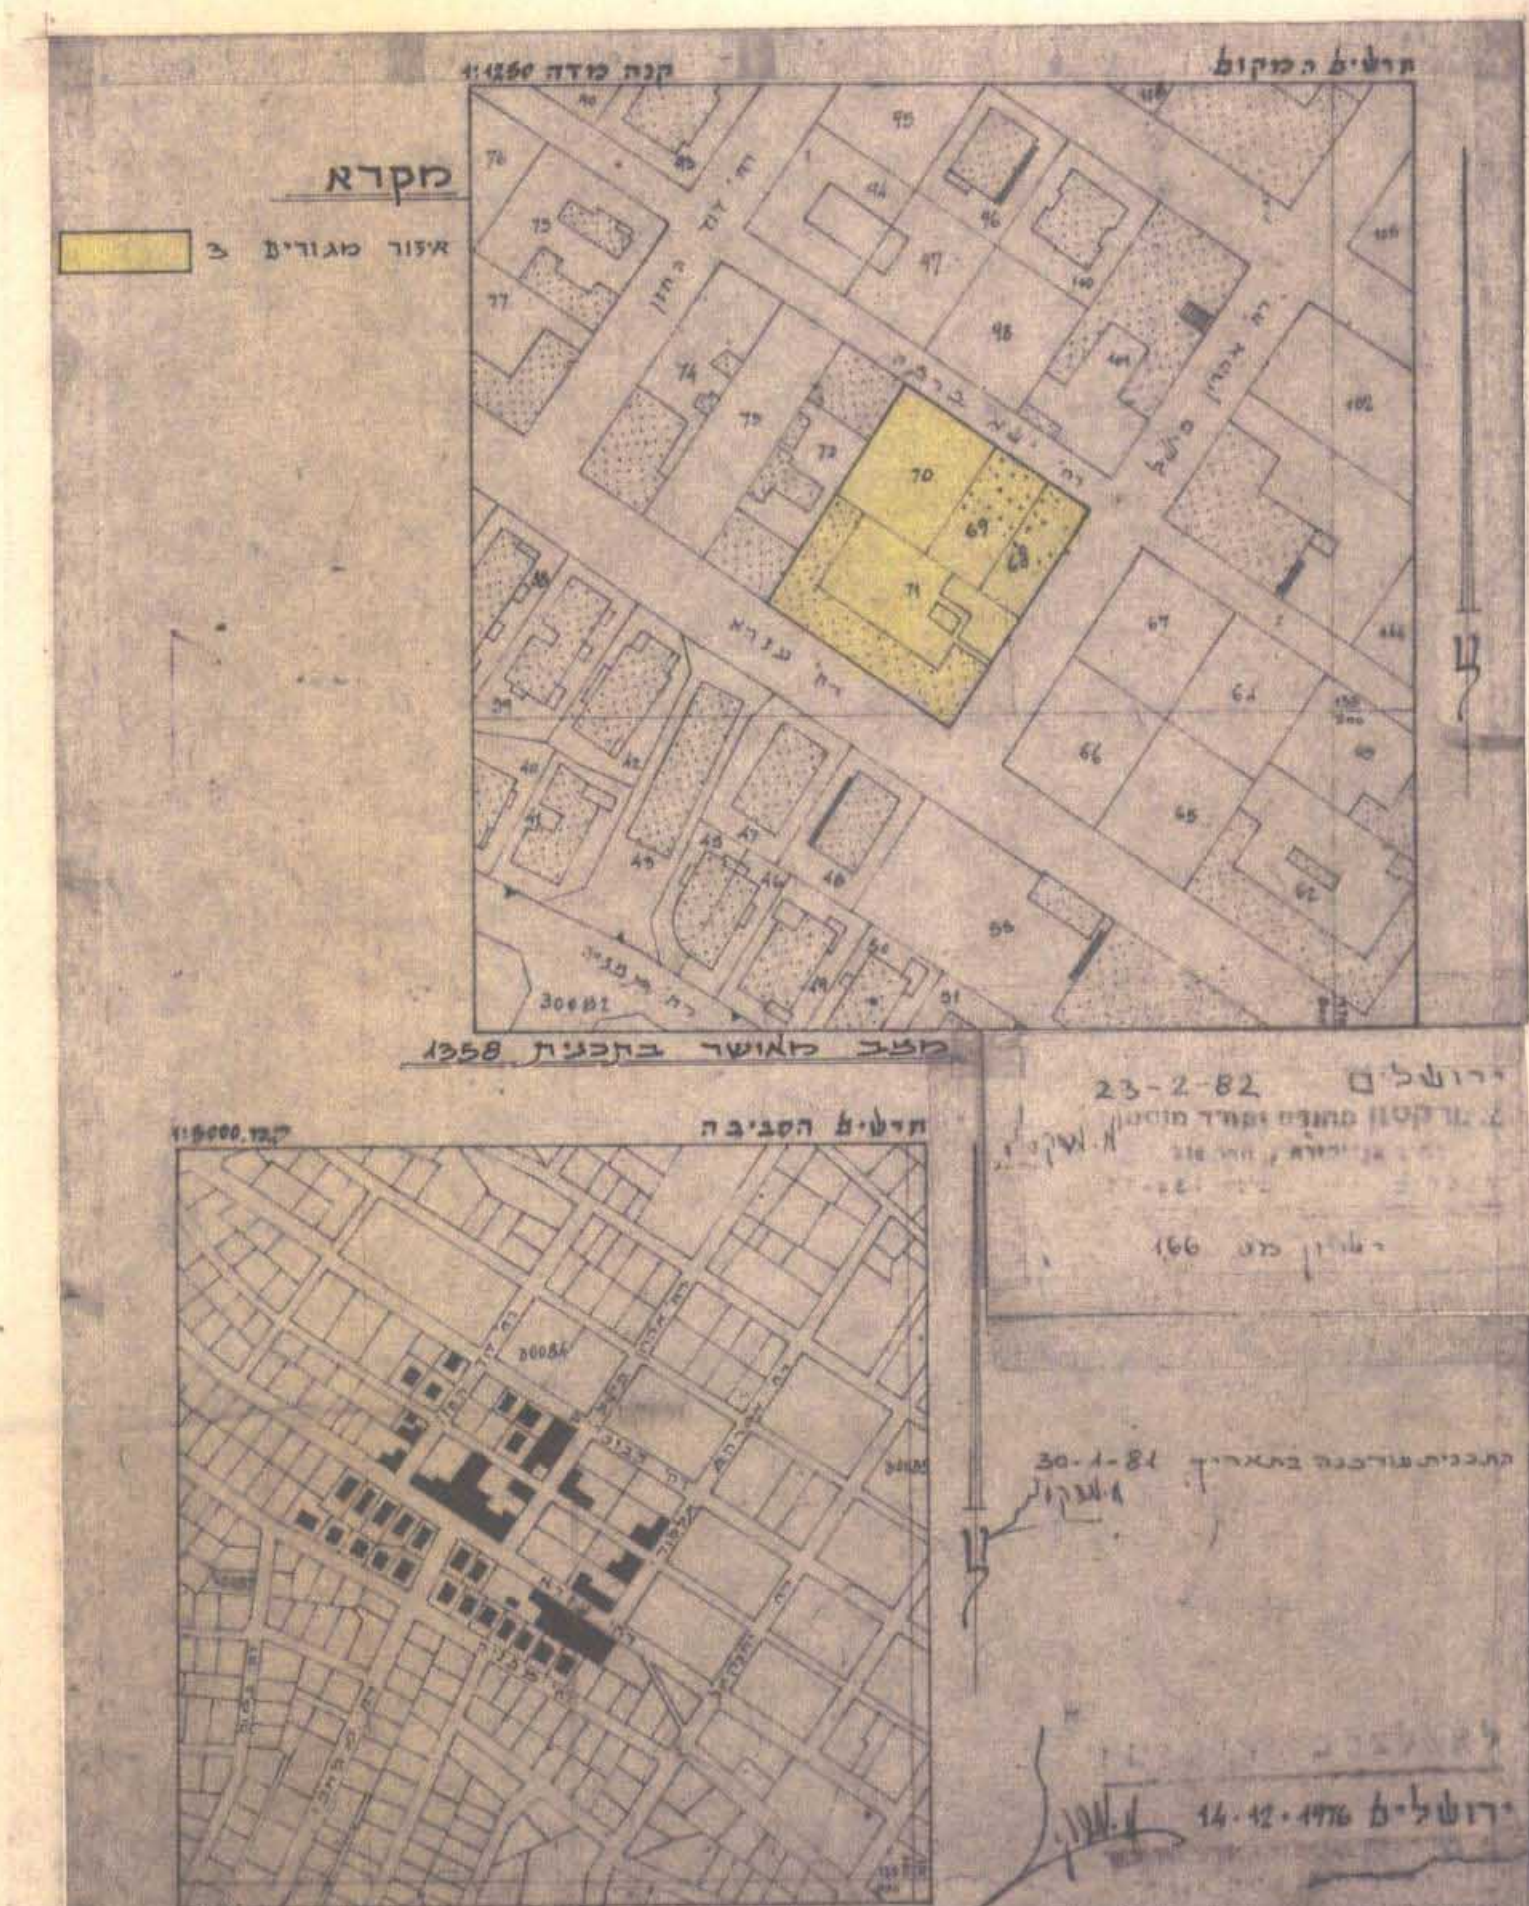

חתימת מגיש התכנית ובעלי הקרקע:
 חתימת המתכנן:
 תאריך:

האגודה החרדית לשיקום ופיתוח שכונת חורב - ירושלים
 02-287447
 50

שרה לוי
 02-282195
 50

5.11.82