מס' סידורי: מ.מ./122ב/ 70

מרחב תכנון מקומי ירושלים
תכנית מס' 3572א

שנוי מס' 1/86 לתכנית ~~מפורטת~~ מס' 3572
(שינוי תכנית מתאר מקומית)

מחוז ירושלים
נפה ירושלים
עיר או כפר ירושלים
שכונה או מקום בית ישראל
גוש 30088 חלקה 32 חלק (מס' 6 בת.ב.ע. 958 ג')
עריכת התכנית עבור מוסד לבנות (ע"י הרב שלזינגר)

השטח: 850 מ"ר

תשריט
ק.מ. 1:250

מקרא

גבול התכנית	
שטח לבנין צבורי	
בנין קיים	
מספר מגרש עפ"י תכנית 958 ג'	6
קו בנין חדש לתוספות בניה	

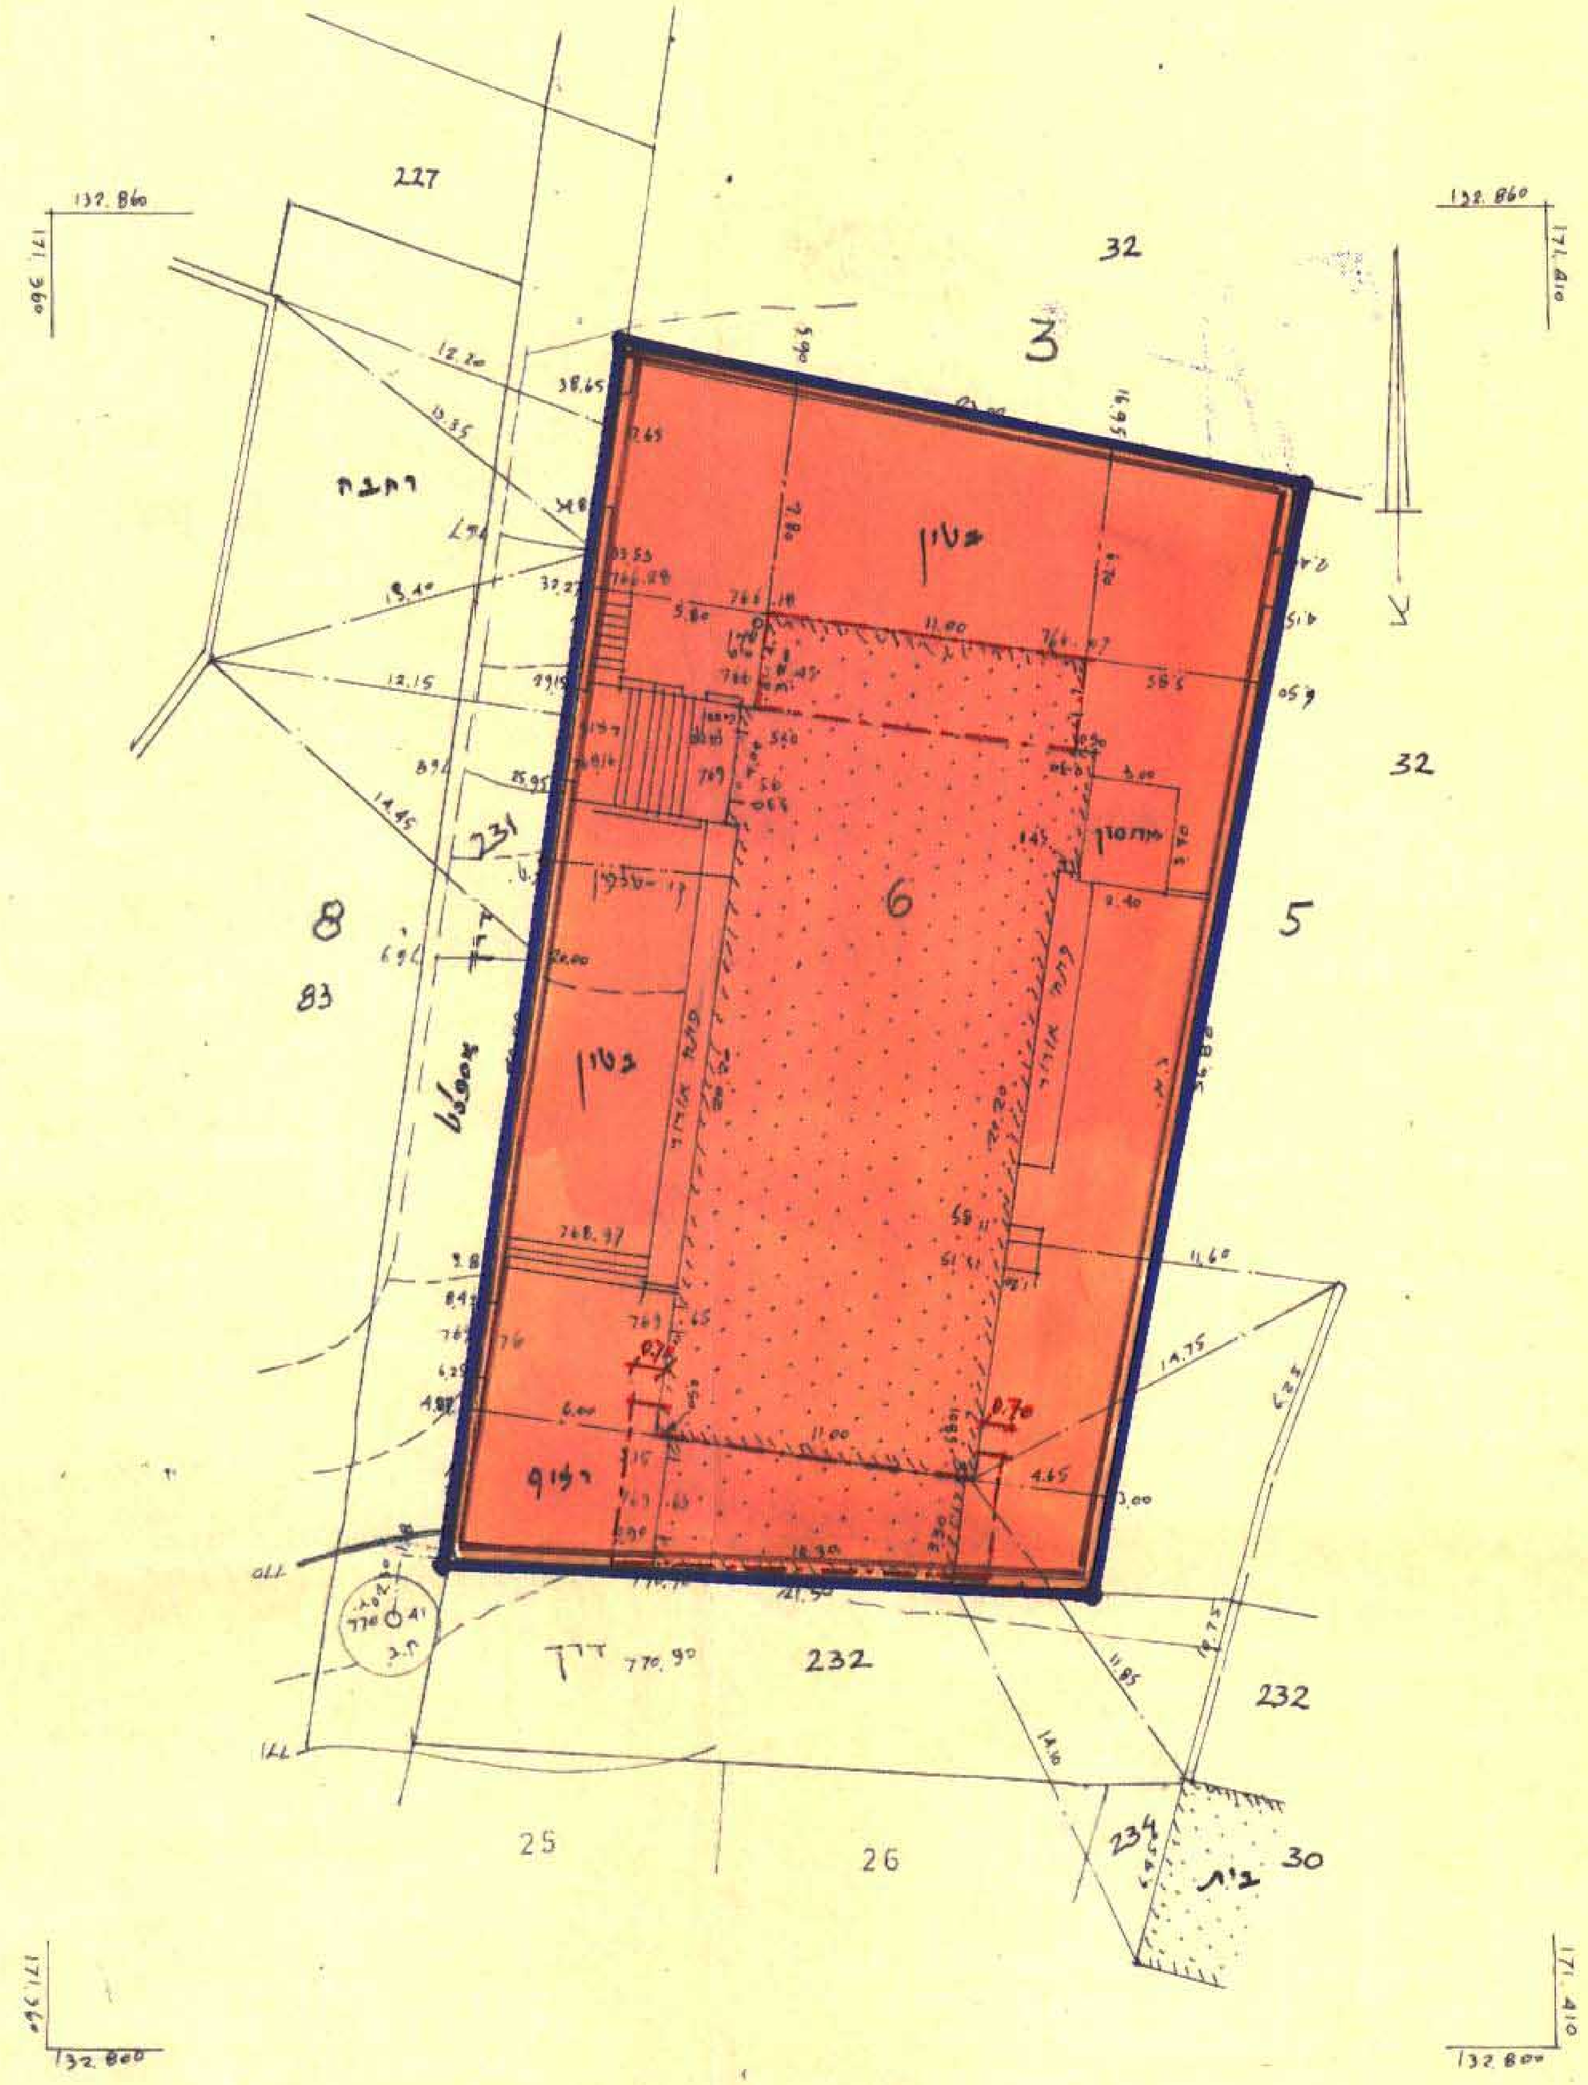

קנה מידה 1:250

הערה: ס.ג.ו הגובה על מכסה ת.ב.: 770.41

תרשים הסביבה ק.מ. 1:5000

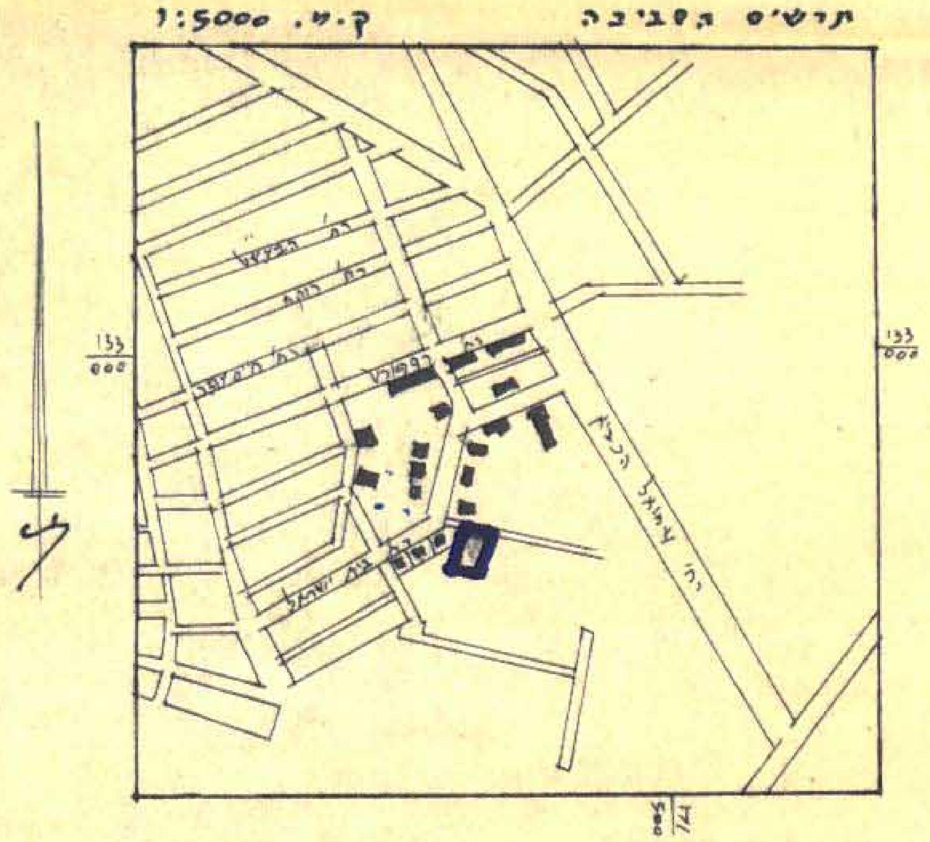

חתימת בעלי הקרקע ומגישי התכנית:
מוסד לבנות בית יעקב, רח' בית ישראל, מס' , טל' 285275
מיקוד 95190 ת.ד. 5671

חתימת המתכנן:
אדר' י. ליברמן, רח' עמוס 14, טל' 286778, מיקוד 95506

תאריך: 20.9.87

התכנית עורכבה בתאריך 4.9.87
לא לצרכי רישום!
ירושלים 20.12.84
מ. מרקסון מהנדס ומודד מוסמך
רחוב בן־יהודה 2, חדר 216
ירושלים - טלפון 224889
רשיון מס' 166

חוק התכנון והבניה תשכ"ה - 1965
אשור תכנית
הועדה המחוזית לתכנון ולבניה
26.6.88
3572/ב

הועדה המקומית לתכנון ולבניה
ירושלים
תכנית מס' 3572ב
החליטה בישיבתה מיום 25.1.87
להמליץ על אשור התכנית הנ"ל להפקדה
לפי התנאים הכלולים בדו"ח
מהנדס העיר
יושב ראש

משרד הפנים מחוז ירושלים
חוק התכנון והבניה תשכ"ה - 1965
הפקדת תכנית
הועדה המחוזית לתכנון ולבניה
החליטה בישיבתה מיום 17.6.87
להפקיד תכנית זו שמספרה 3572/ב
יושב ראש הועדה
מתכנן המחוז