מרחב תכנון מקומי ירושלים
תכנית מס׳ 3959
שינוי מס׳ 6/88 לתכנית מס׳ 3028
(שינוי תכנית מתאר מקומית)

משרד הפנים מחוז ירושלים
חוק התכנון והבניה תשכ״ה—1965
אישור תכנית מס. 3959
הועדה המחוזית לתכנון ולבניה החליטה
ביום 4.6.89 לאשר את התכנית.
יו״ר הועדה המחוזית

משרד הפנים מחוז ירושלים
חוק התכנון והבניה תשכ״ה—1965
הפקדת תכנית מס. 3959
הועדה המחוזית לתכנון ולבניה החליטה
ביום 14 MAR 1989 להפקיד את התכנית.
יו״ר הועדה המחוזית

תשריט
ק״מ 1: 250

הועדה המקומית לתכנון ולבניה
ירושלים
תכנית מס׳ 3959
הוליטה בישיבתה מיום 27.11.88
להמליץ על אשור התכנית הנ״ל להפקדה
לפי התנאים הכלולים בדו״ח
מהנדס העיר   יושב ראש

מינהל מקרקעי ישראל
מחוז ירושלים
21 יוני 1989

טס׳ סידורי: מ.ע./ 115א / 87

טבלת חלוקה חדשה

מספר תכנית	מספר מגרש	שטח מדוד של המגרש ב מ״ר	מספר מגרש חדש	בשטח למוסד ב מ״ר	סה״כ	הערה
מצב קיים			מצב לפי הוראות תכנית מס׳ 3959 זו.			
3028	5101	4.924.-	①	2.480.-	2.480.-	המגרשים החדשים המסומנים במספרים ① ② ידשמו ע״ש הבעלים של מגרש 501 בתכנית 3028
			②	2.444.-	2.444.-	
סה״כ		4.924.-		4.924.-	4.924.-	

אני מ.מרקסון מודד מוסמך, חתום מטה מאשר בזה כי חישוב השטחים שבטבלת אחוד וחלוקה נכונים. בדקתי החישוב פלנימטרית ובשיטה גראפית.

9-1-89

אזור ירושלים
נפה ירושלים
עיר או כפר ירושלים
שכונה או מקום גבעת שאול ב׳ (הר נוף ב׳)
גוש מס׳ 30332 חלקה מס׳ 13 (ארעי)
התכנית הוכנה

טבלת שטחים

מגרש מס׳	השטח במ״ר
1	2480
2	2444
סה	4924

מקרא

גבול התכנית	🟦
שטח למוסד	🟨
שטח עם זיקת הנאה לציבור	▨
חניה פרטית	▦
מס׳ מגרש מאושר ע״פי תכ׳ מס׳ 3028	(509)
גבול מגרש מאושר	―
מספר מגרש על פי תכנית לצרכי רישום	(19)
גבול מגרש חדש	- - - -
מספר מגרש חדש	①
קו בנין חדש	—·—·—
קו בנין לגשר כניסה	—··—··—

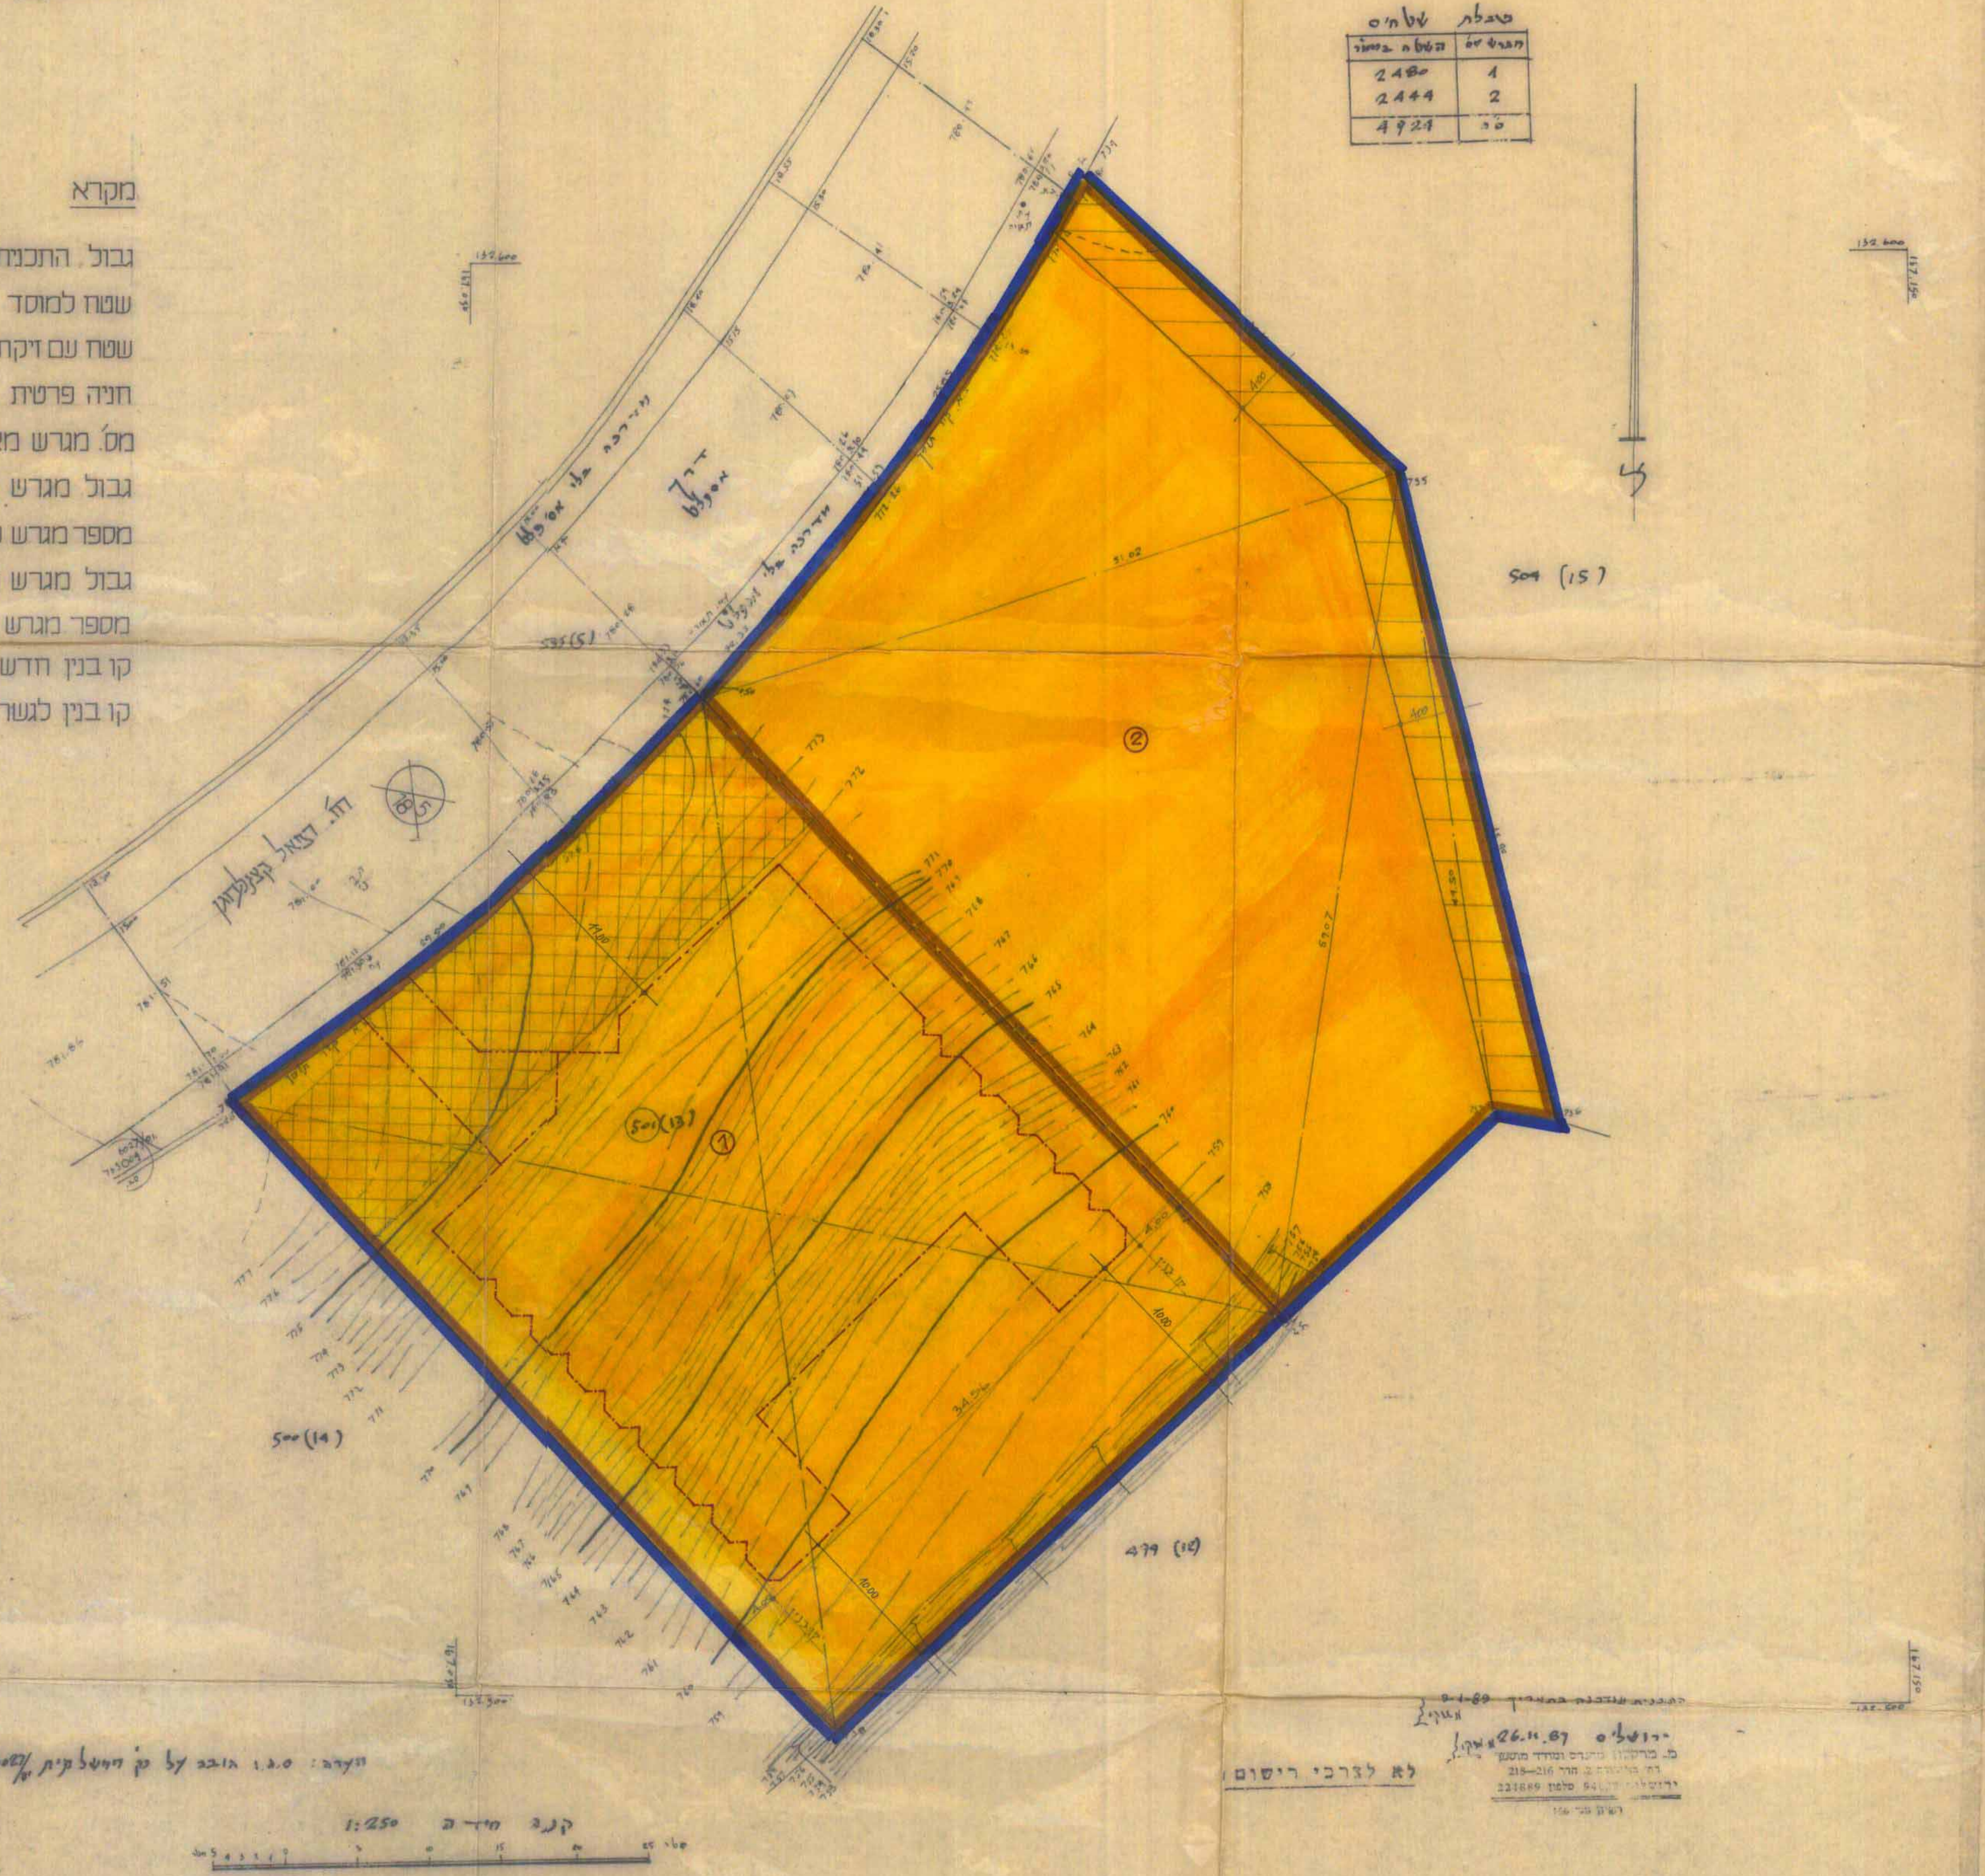

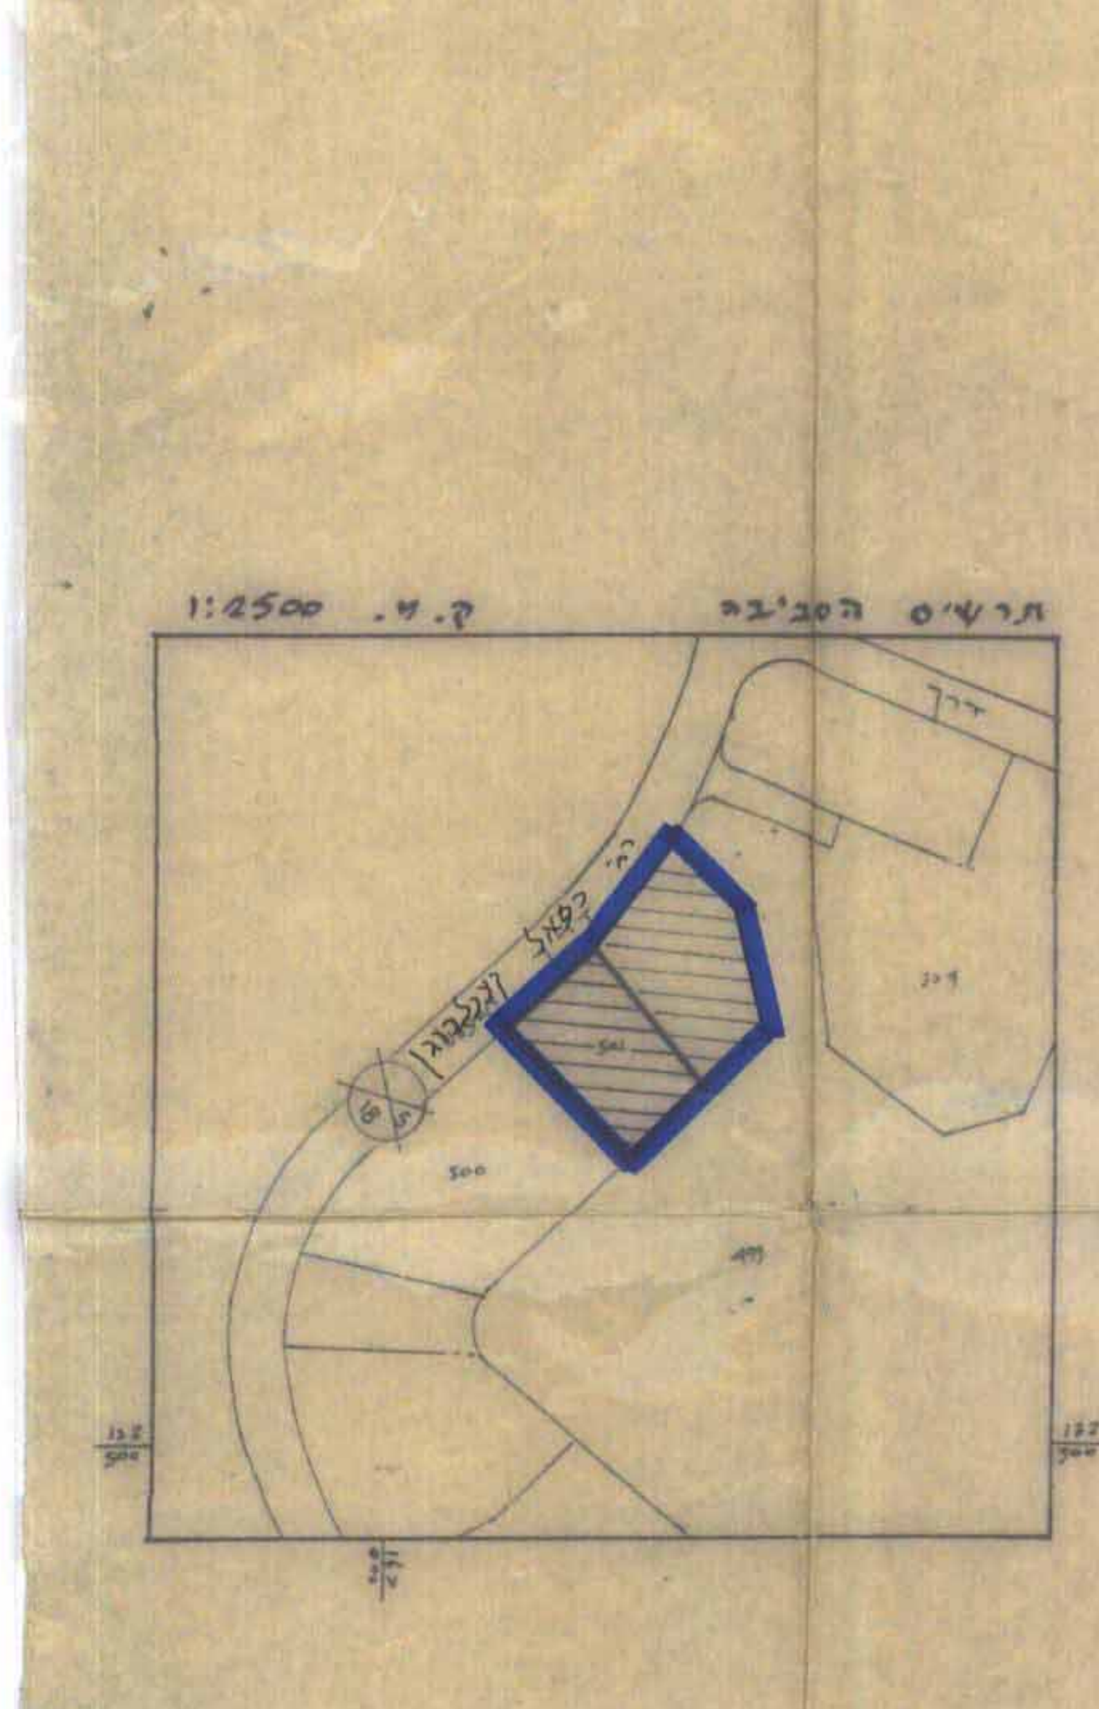

הערה: ס.ג.ו. הובא על קו המשולשית 783.04-6027

קנה מידה 1:250

התכנית עודכנה בתאריך 9-1-89

ירושלים 26.11.87
מ. מרקסון מהנדס ומודד מוסמך
רח׳ הלל 2, חדר 216—218
ירושלים 94... טלפון 224889
רשיון מס׳ 156

לא לצרכי רישום

חתימות בעל הקרקע:
מנהל מקרקעי ישראל
כתובת: רח׳ בן יהודה 34 ירושלים 94583
טל. 02-224121

חתימות מגיש התכנית:
היכל התורה בציון
HEICHAL HATORAH
ישיבת היכל התורה בציון
כתובת:
טל.

חתימות המתכנן:
נ. לייבסון אדריכל
רח׳ שמואל הנגיד 2, ירושלים טל. 228387 ת.ד. 3624

תאריך: 29.6.89