




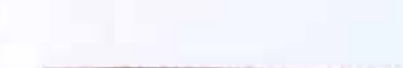





מקרא מצב חדש:

-  גבול התכנית
-  אזור מגורים 1 טיוח
-  בניין קיים
-  בניין אופייני
-  מבנה להריסה
-  גבול חלקה קיימת
-  מס' חלקה
-  קו בניין סרבי לבנייה

מצב חדש

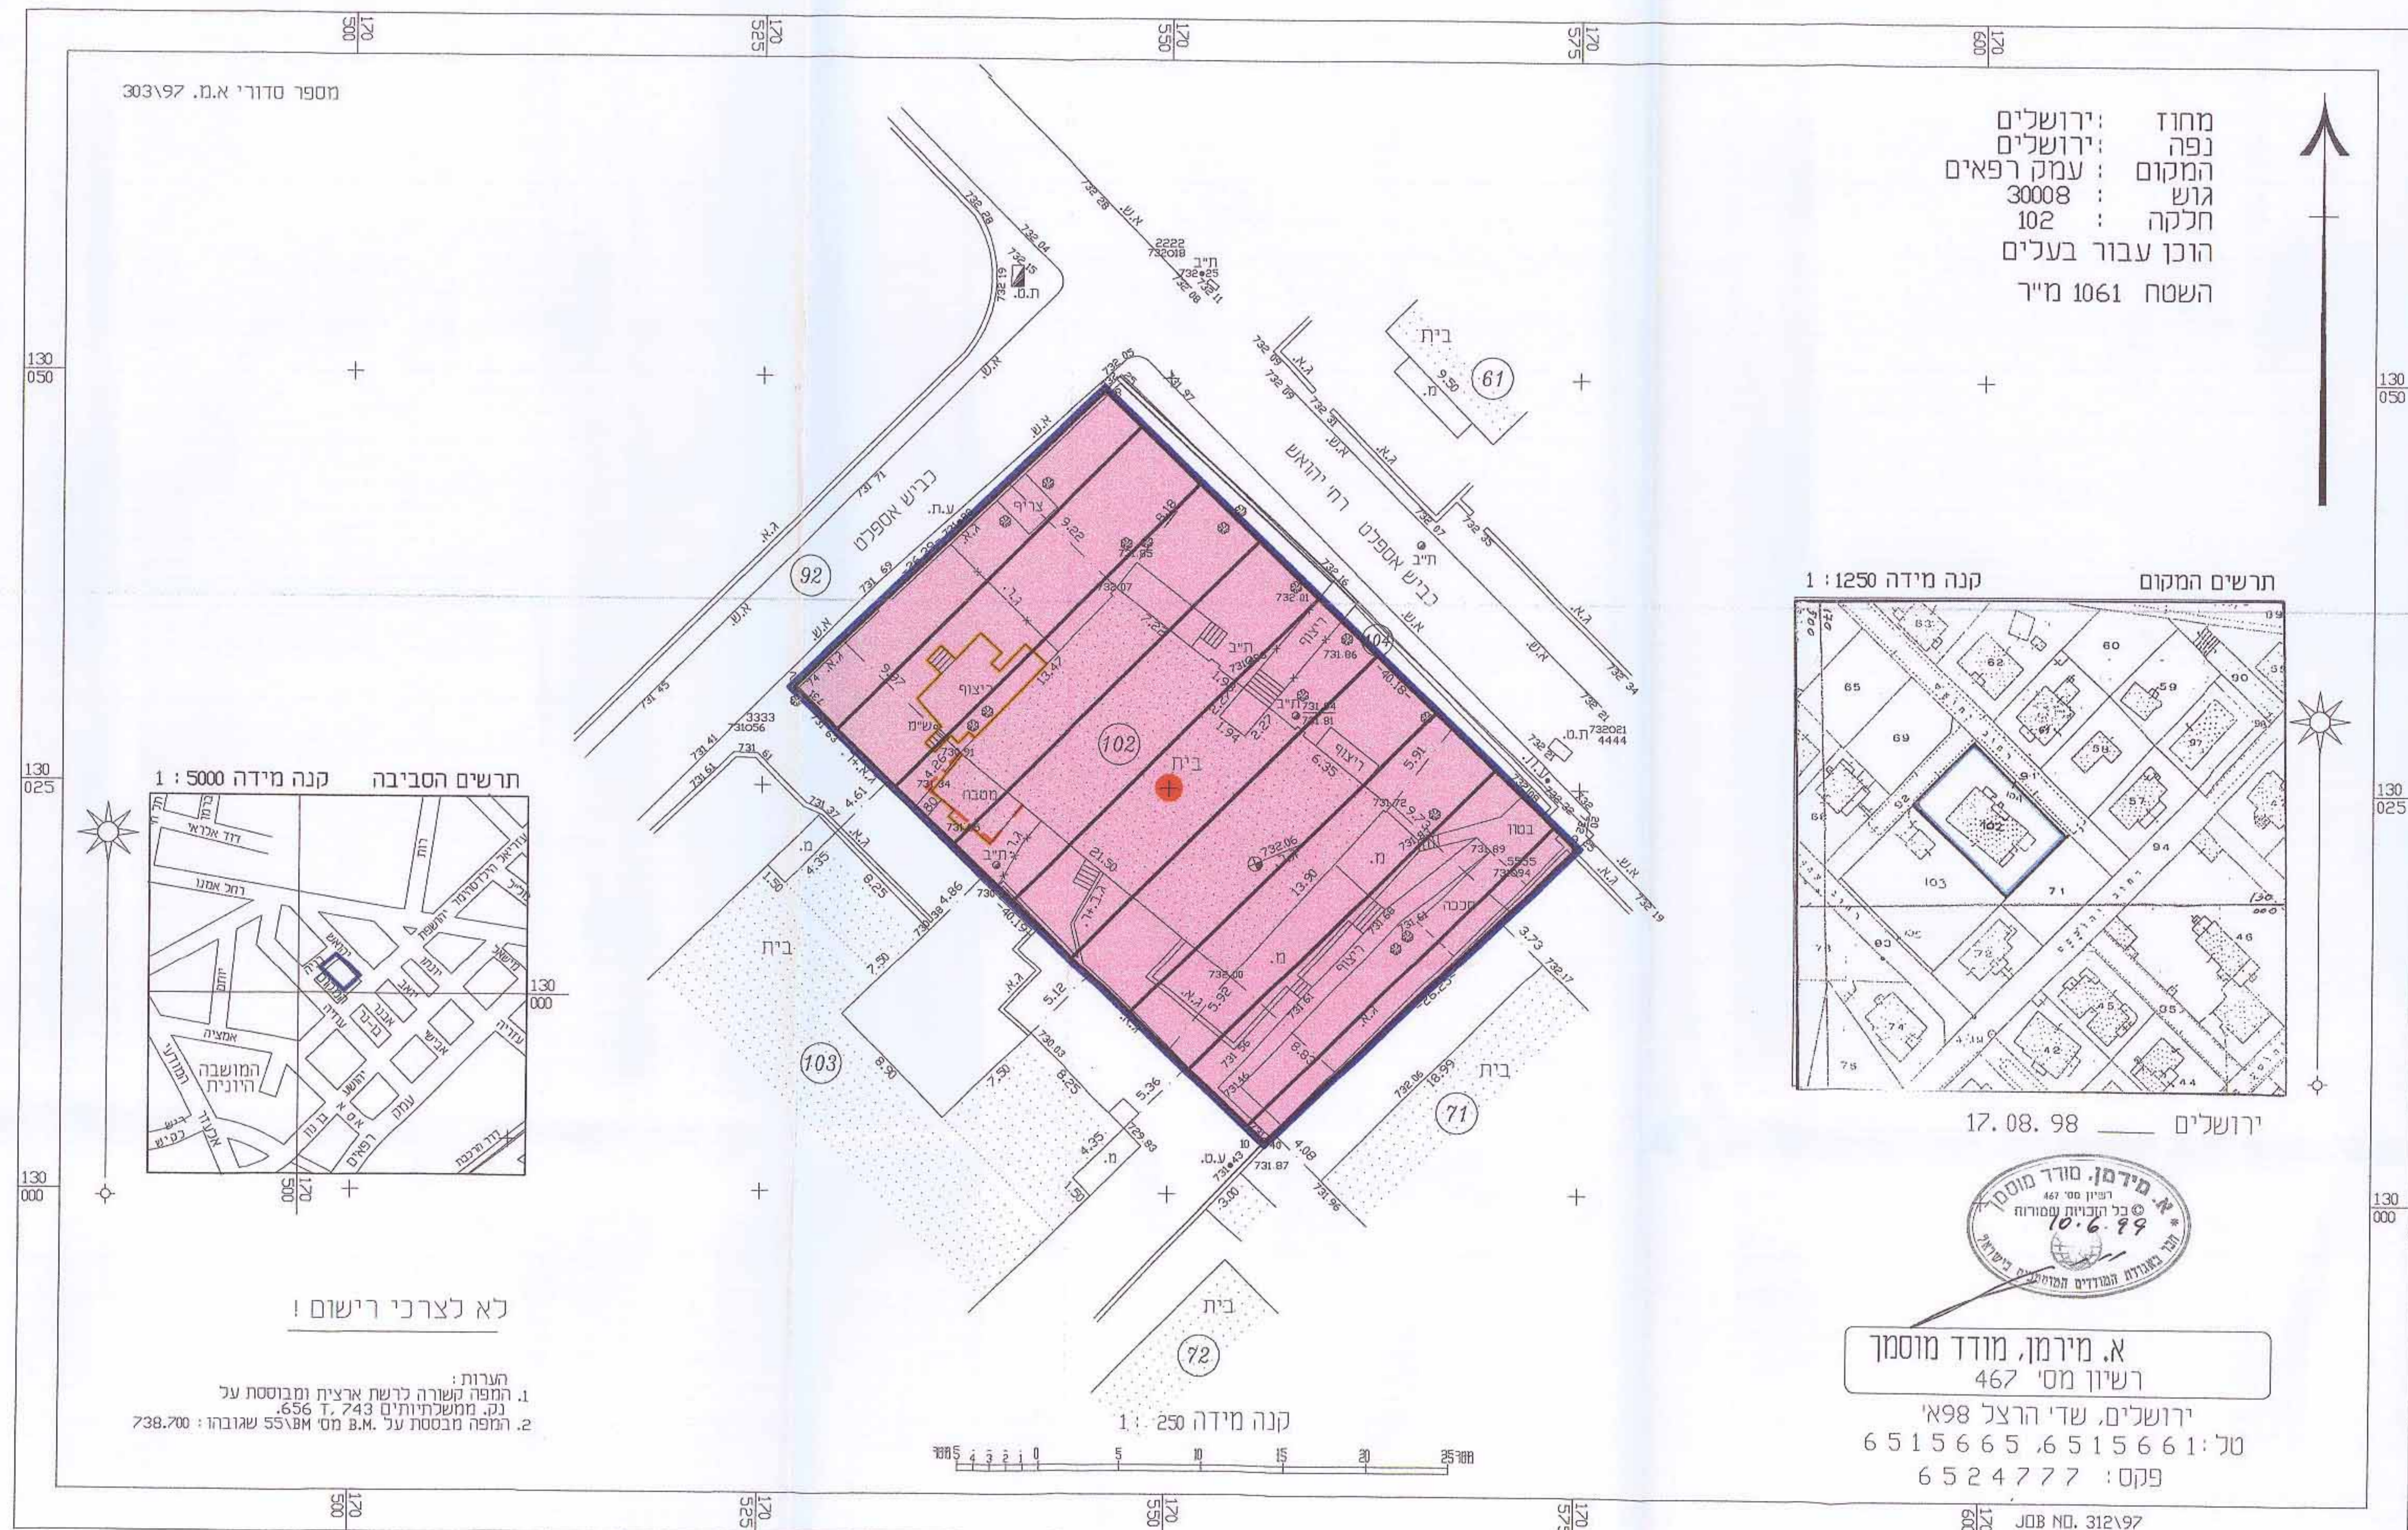

מחוז ירושלים
מרחב תכנון מקומי ירושלים

תכנית מס' מק/6096
שינוי מס' 7/98 - לתכנית מס' 2878
(שינוי תכנית מתאר מקומית)

תשריט

ק.ב.מ. 1:250

ועדה מקומית יבנאל
הפקדת תכנית מס' 6096
הועדה המקומית החליטה להפקיד את התכנית
בישיבה מס' 199-2 ביום 17.8.98

ועדה מקומית יבנאל
אישור תכנית מס' 6096
הועדה המקומית החליטה לאשר את התכנית
בישיבה מס' 199-2 ביום 17.8.98
מסגרת תנאי ידד הועדה

התימות
מס' 09-06-1999
בשם ועבור
מינהל מוקד קני ישראל
L. גל - L. גל

בעלי הקרקע: חב' עמידר רח' יפו 17 ירושלים
טל: 6237311

מגישים התכנית: ברכה גולן בניה 1 ירושלים
טל: 5665963

הסתכנן: ברכה גולן בניה 1 ירושלים
טל: 5665963

תאריך: 12/5/1999