


11
13
14
מס' תכנון: 1304
תאריך: 26.10.65
מס' חלקה: 30

שטח תכנון עיר ירושלים
תכנית בנין ערים כפרותח מט 1304
אחוד ופתוח שטח החלקה 30,27 בגוש 30342
ברחוב הרב פרנק שכ' בית-וגן

ק.מ. 1:250

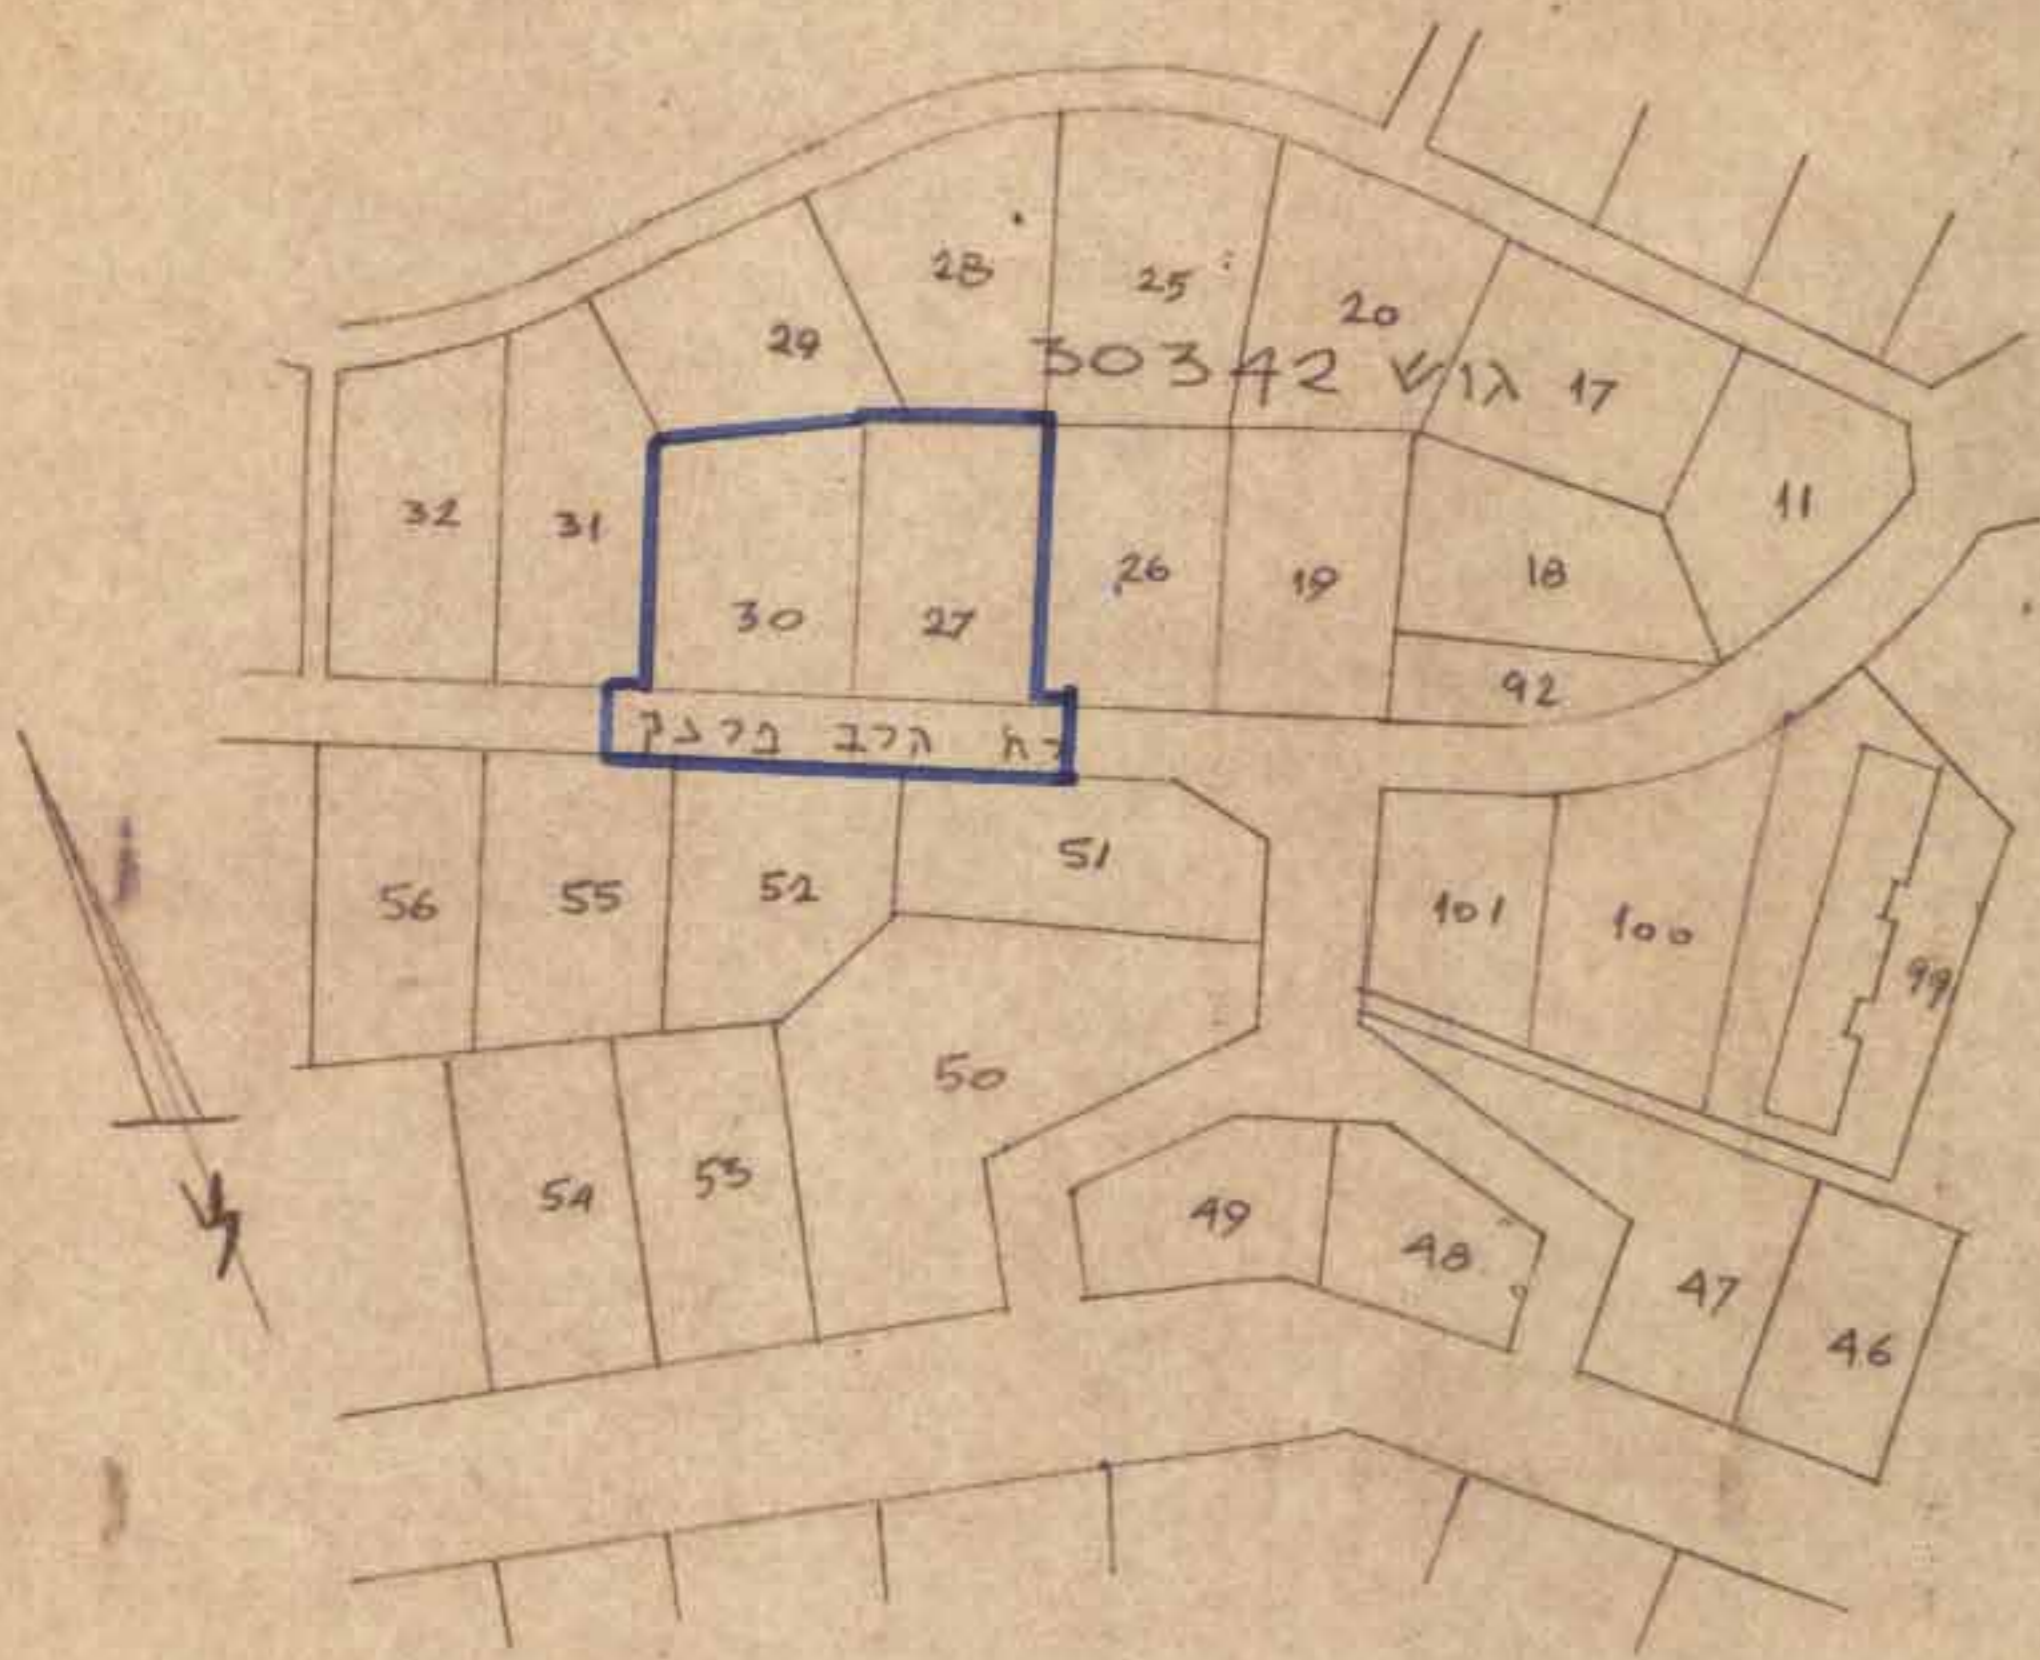

תרשים הסביבה, ק.מ. 1:250

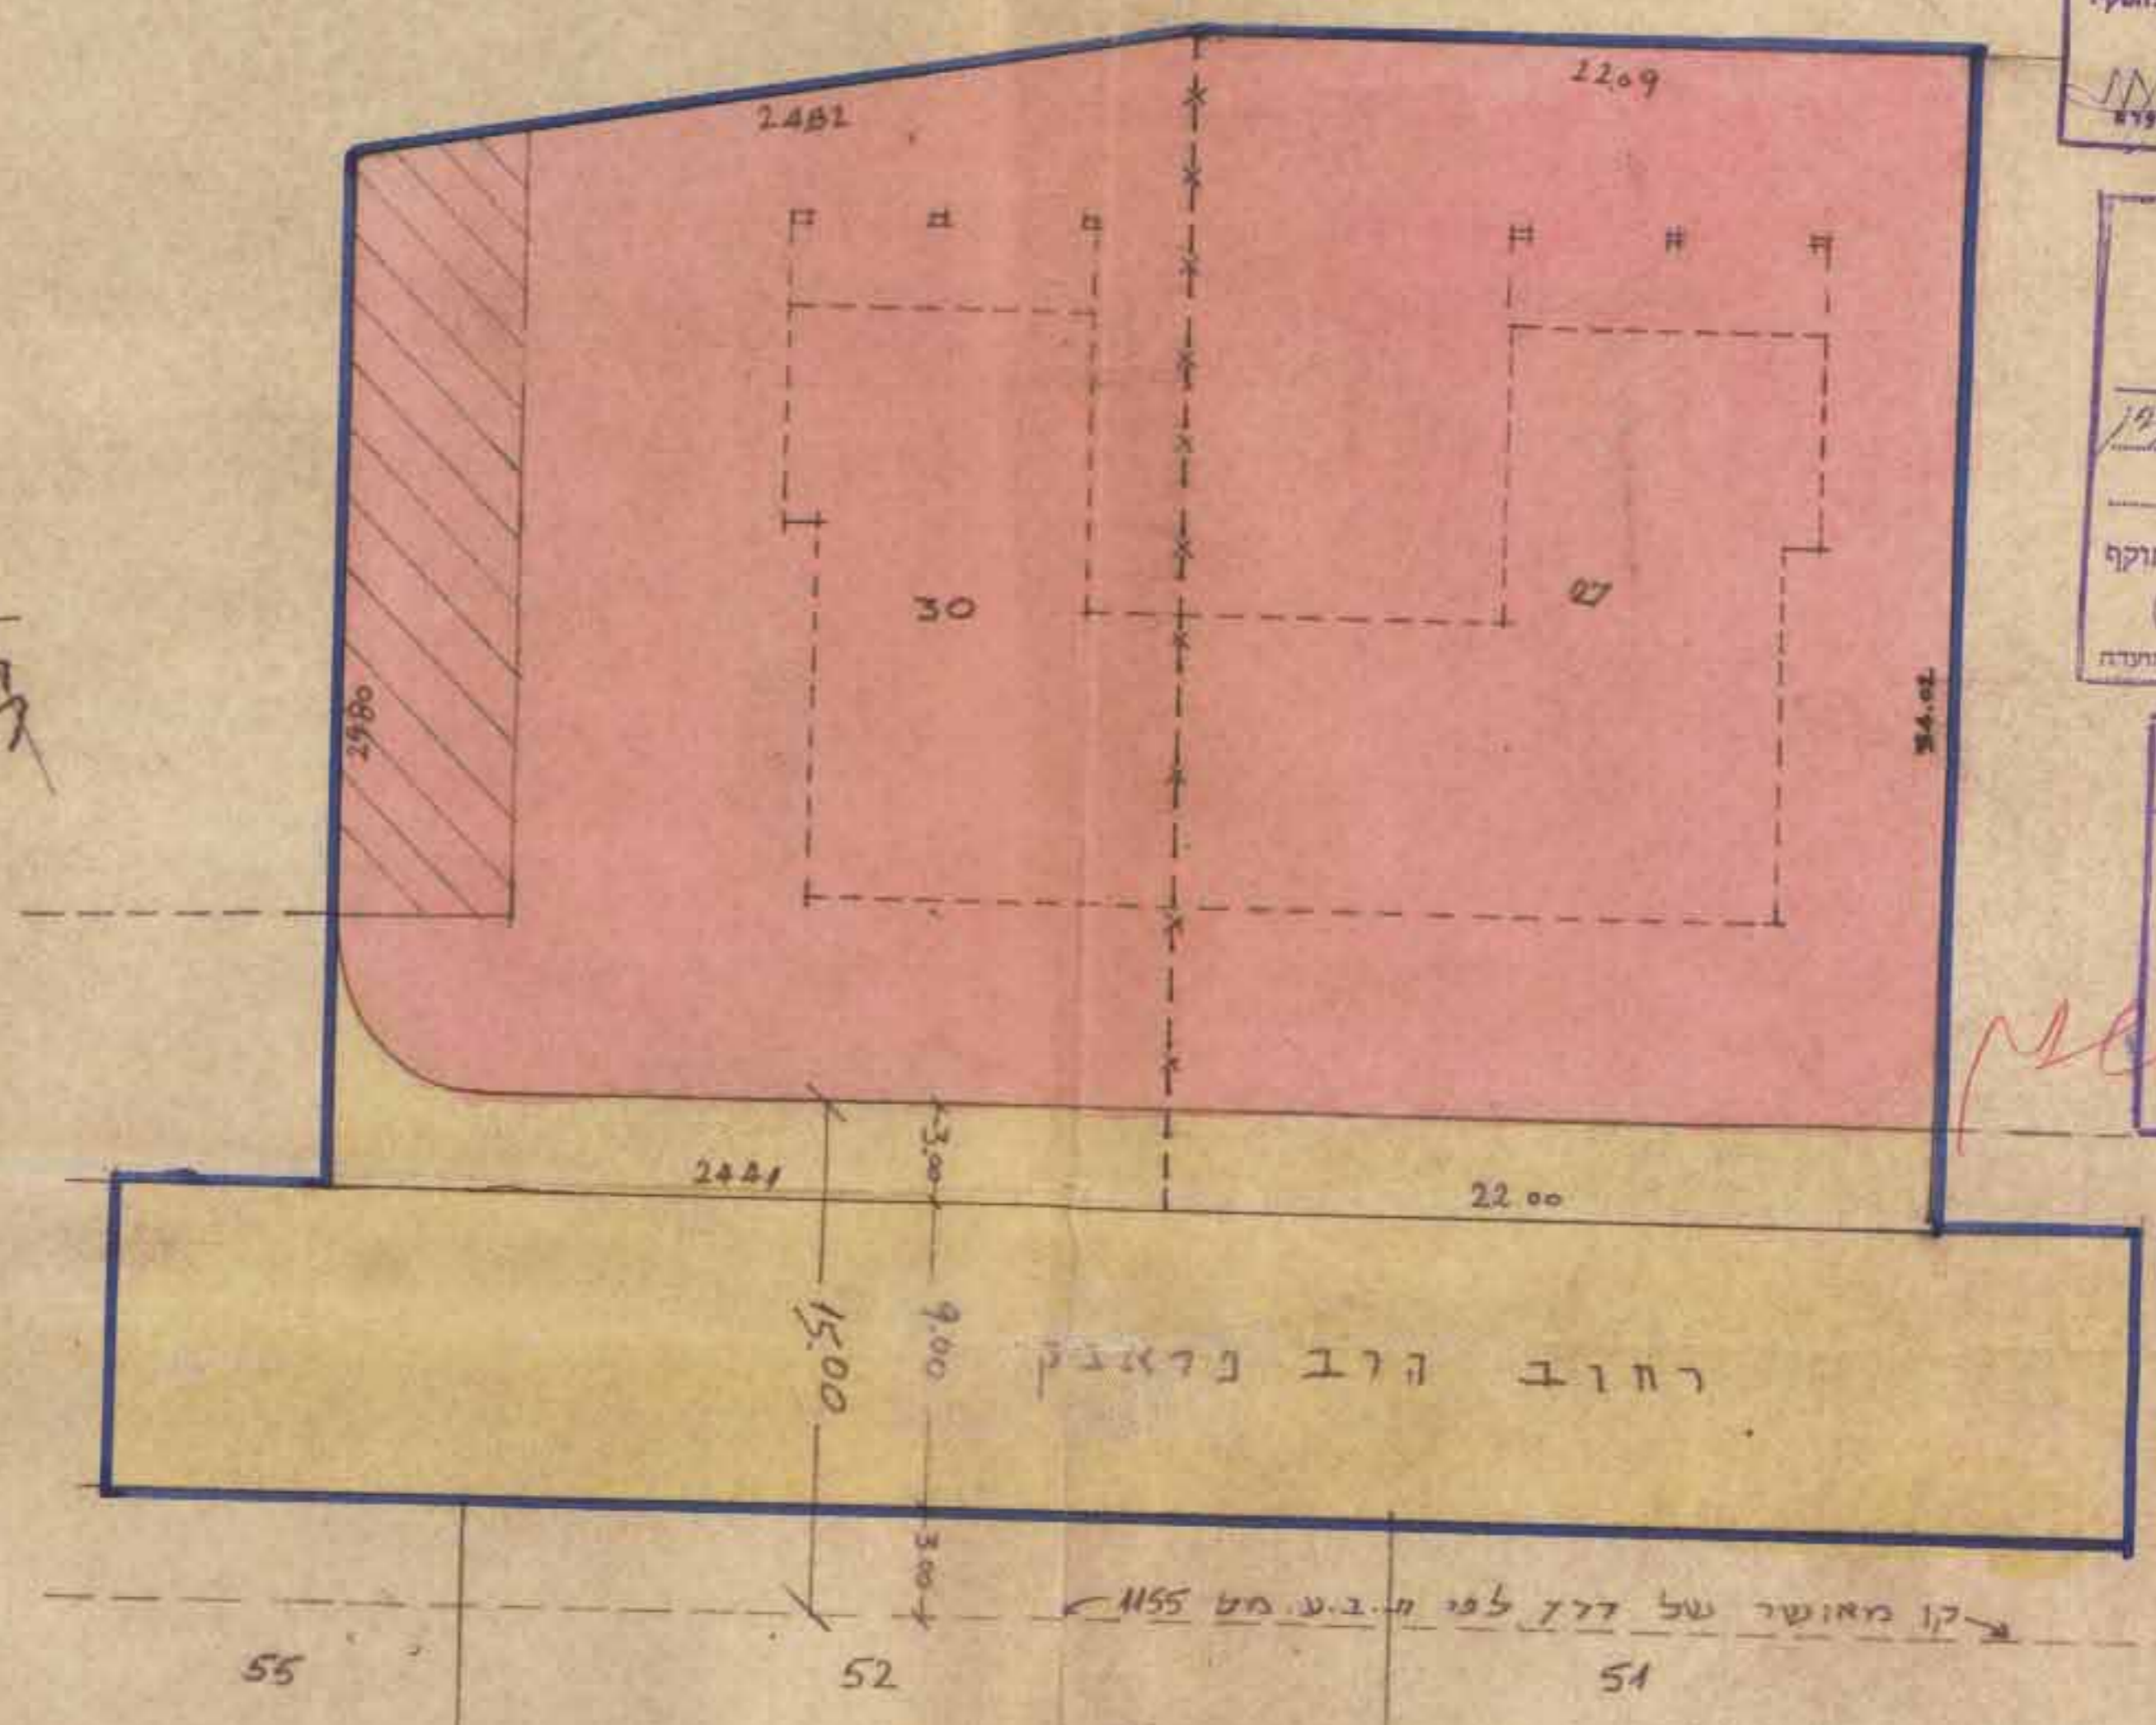




מקרא

- גבול התכנית
- דרך קיימת או מאושרת
- חדשה או הרחבה
- אזור מגורים 1
- בנין מוצע
- גבול מבוטל של חלקה
- חניה פרטית

חתימת הבעלים: *[Signature]*
חתימת המתכנן: *[Signature]*