


מרחב תכנון מקומי ירושלים

תשריט מצורף לתכנית מס' 56 א
שינוי מס' 1/77 לתכנית מפורטת 56

ק.מ. : 1:2500

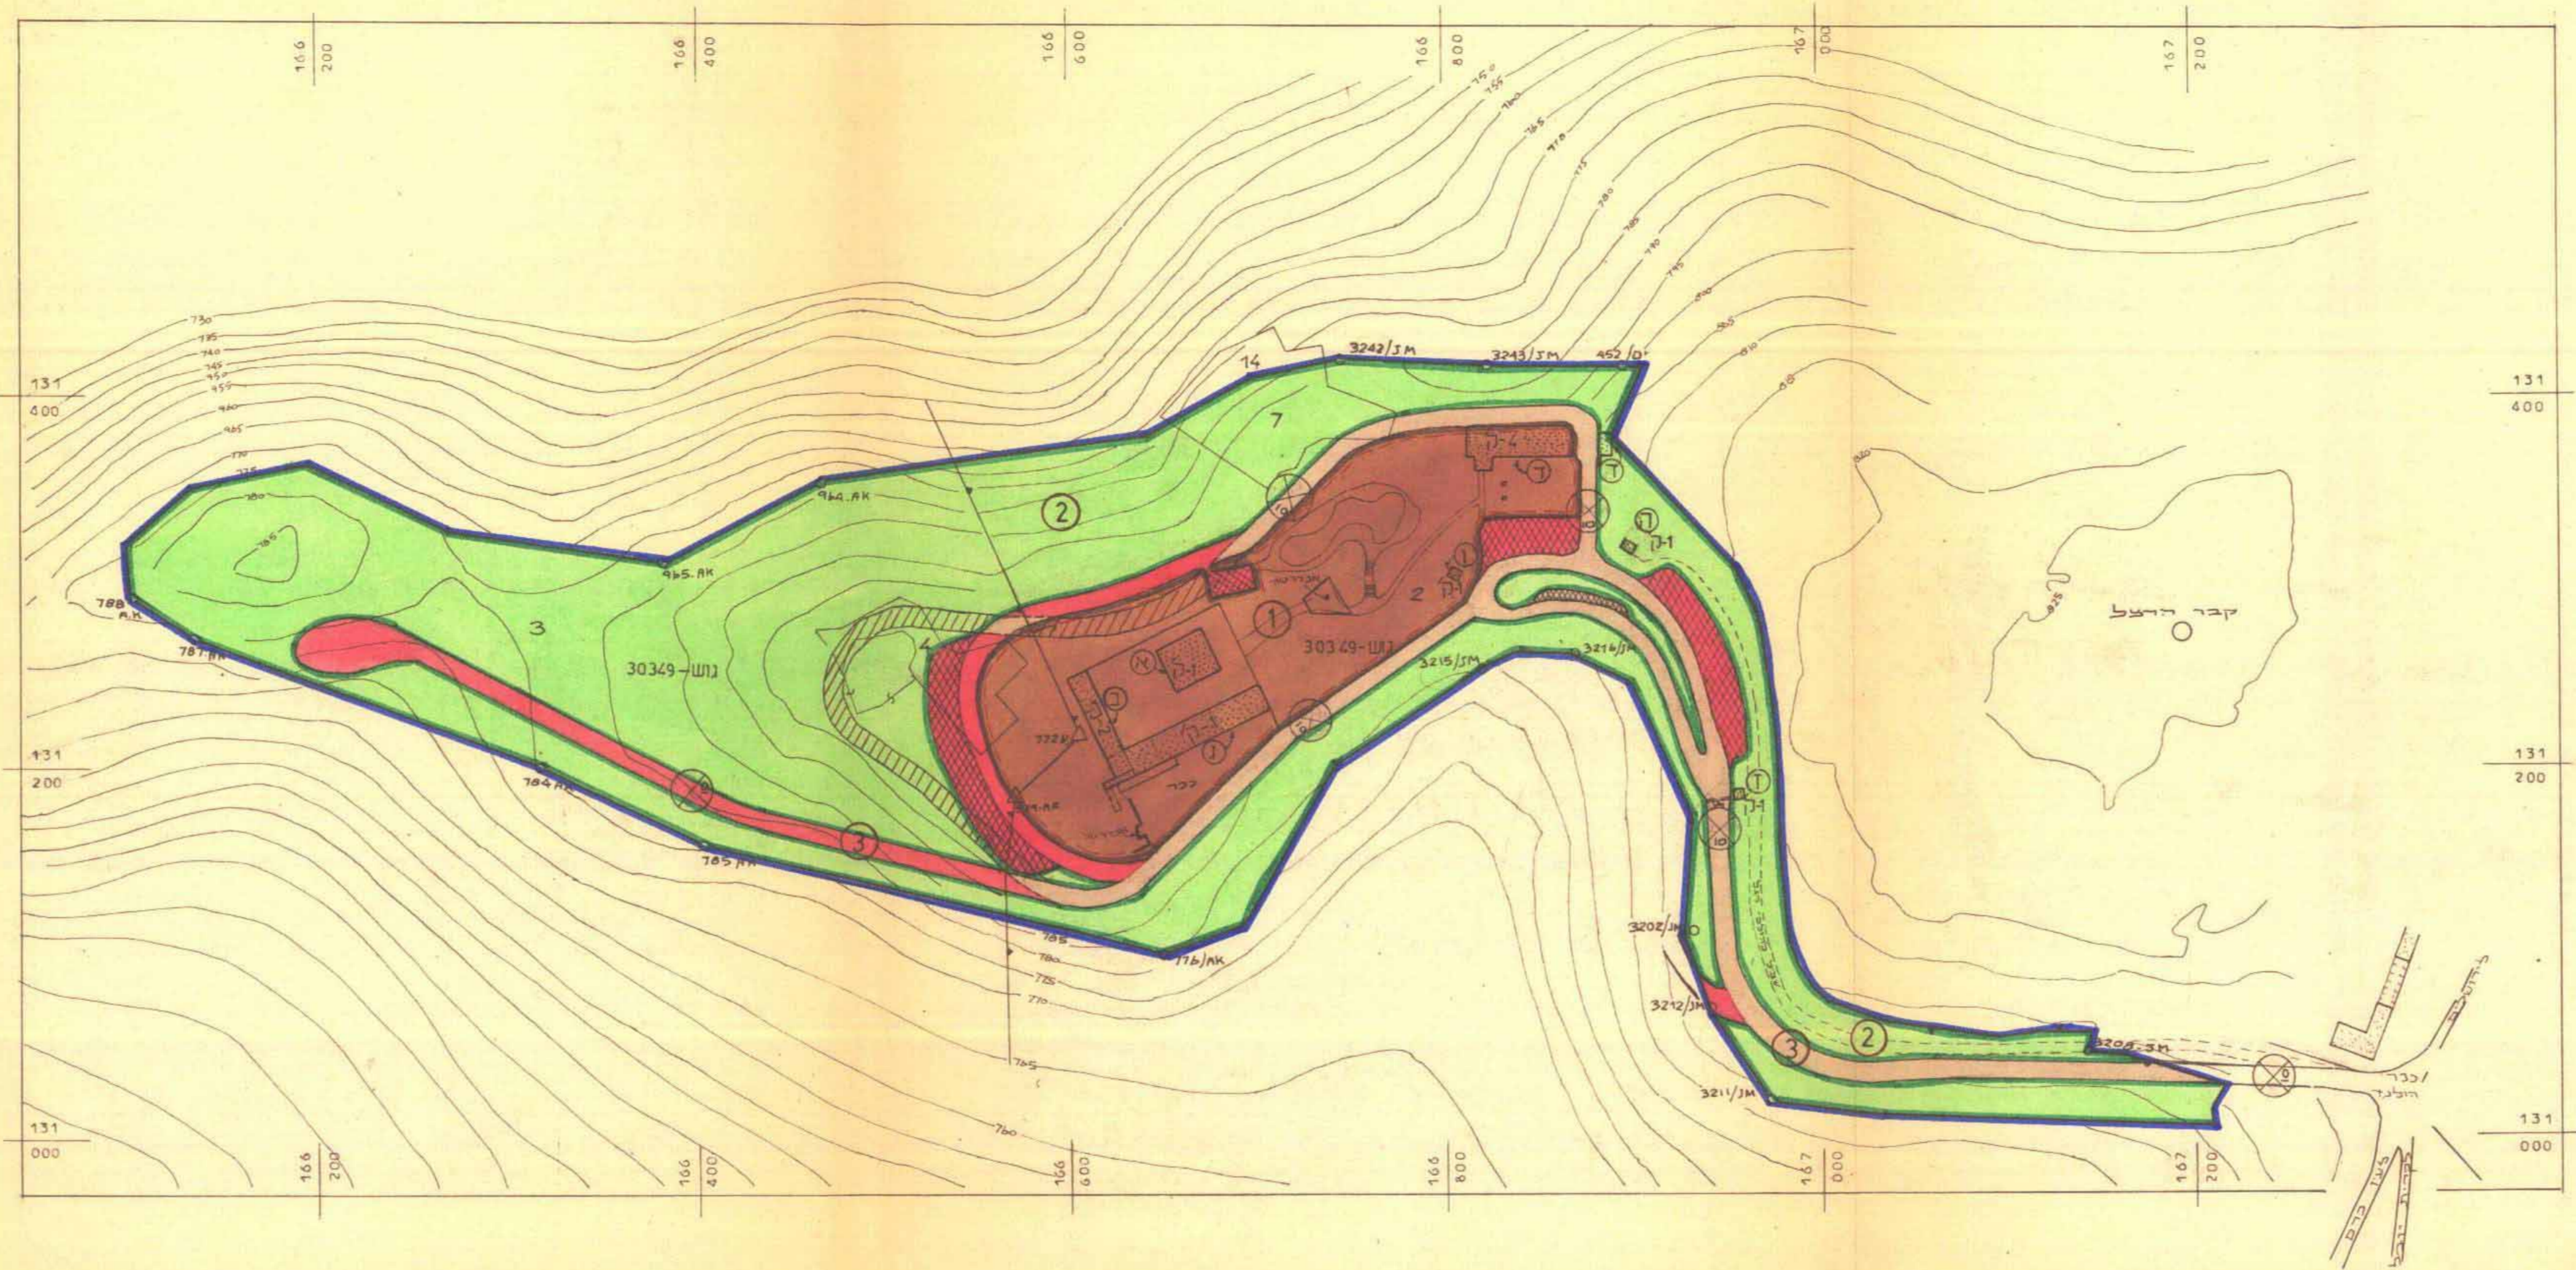

טבלת שטחים


מס. הגוש	מס. חלקה של החלקה	שטח רשום של החלקה	שם הבעלים	מס. מגרש חדש		בשטח להקמת בנין צבורי		בשטח פרטי פתוח		קצור צבורית		סה"כ	
				חדש	מגרש	במ"ר	במ"ר	במ"ר	במ"ר	במ"ר	במ"ר	במ"ר	במ"ר
30348	2	95,390	יד ושם	①		22,09	37,475					22,09	37,475
	7	4,036		②				64,78	110,002			64,78	110,002
30349	3	67,269		③						13,14	22,320	13,14	22,320
	4	3,102											
סה"כ		169,797			סה"כ			64,78	110,002	13,14	22,320	169,797	100%

מקרא

- גבול התכנית
- דרך קיימת או מאושרת
- דרך חדשה או הרחבת דרך
- שטח להקמת בנין צבורי
- שטח פרטי פתוח
- בנינים קיימים
- חניה פרטית
- מס. חלקה קיימת
- מס. בית
- גבול חלקה קיימת
- מס. מגרש חדש
- גבול של מגרש חדש
- דרך לכטול
- מס' גוש
- גבול גוש

טבלת שטחי בניה קיימים

מס. הבנין	יעוד	מס. קומות	שטחים בנויים	סה"כ	
א	אהל יזכור	1	730	730	
ב	בית כנסת ואולם השמות	2	475	950	
ג	מזיאון	1	1210	1210	
ד	מנהלה וטרנס	4	3080	3080	
ה	שרותים	1	40	40	
ו	ימודיעין	1	25	25	
ז	ח. שומר	1	25	25	
				סה"כ	6060

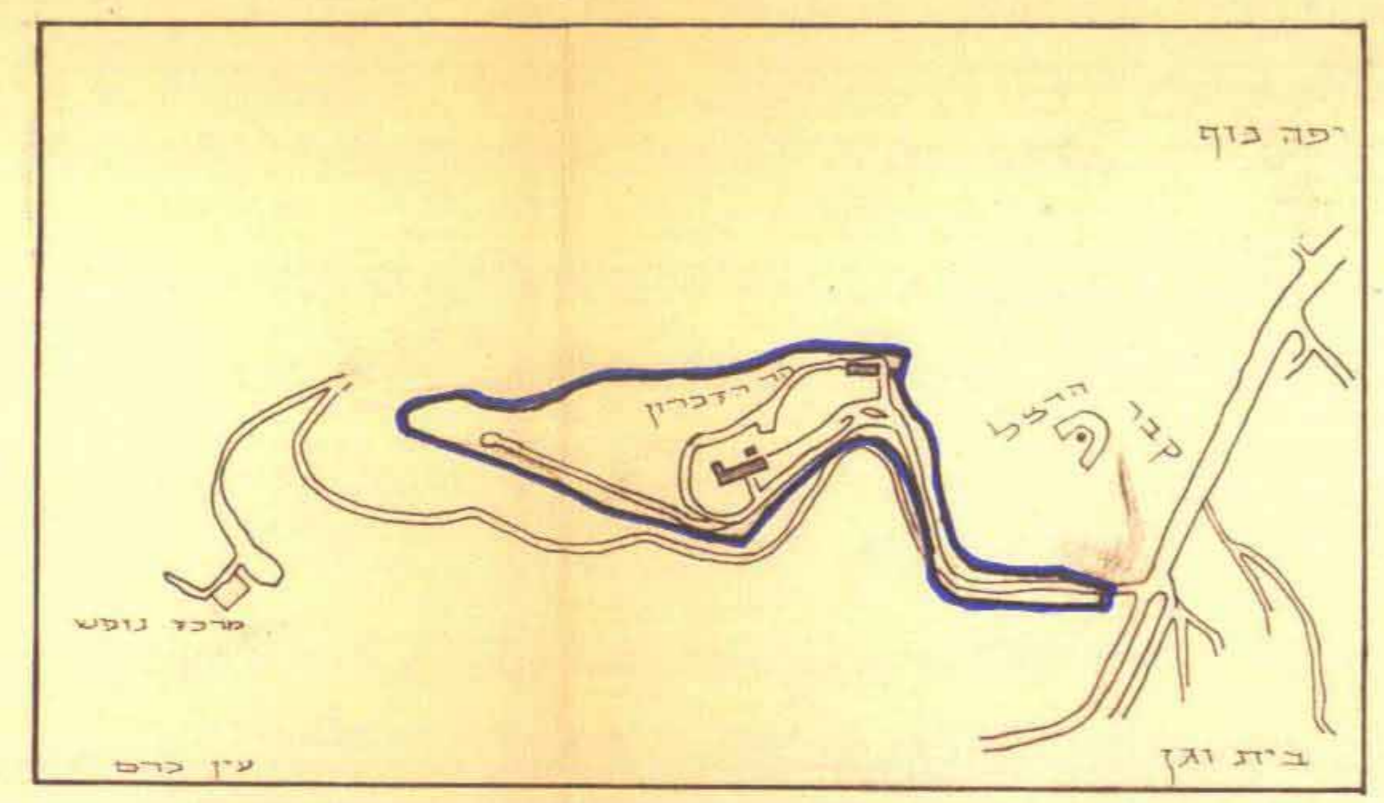

תכנית הסביבה 1:12500

חתימת בעלי הקרקע ושם (שם, כתובת, ת.ז.)
חתימת היוזם (שם, כתובת, ת.ז.)
חתימת המתכנן (שם, כתובת, ת.ז.)



אשרה אל - בנין - ניסן בנק, אדרובילים
גול אביב, שפנונה 25, טל. 240286/7

