

משרד הפנים
לשכת התכנון - מחוז ירושלים
20-12-1999
נתקבל
תיק מס'

מחוז ירושלים

מרחב תכנון מקומי ירושלים

תכנית מס' 6564

שינוי מס' 1/99 לתכנית ב.מ. 1998/1
(שינוי תכנית מתאר מקומית)

תשריט

ק.מ. 1:250

21-11-1999
הוצאה לפועל
משרד הפנים מחוז ירושלים
הפקדת תכנית מס' 6564
הועדה המחוזית התליטה להפקיד את התכנית
בישיבה מס' 699 בתאריך 20.11.99
א. הודעה

חתימת בעלי הקרקע

מינהל מקרקעי ישראל

רחוב יפו 216 - שערי העיר
טל. 02-5318888

חתימת מגיש התכנית

ניצן גיבל

ת.ז. 13895891
רחוב הכפיר 129-מלחה
טל. 02-6780696

חתימת המתכנן

דוריתה גורן - אדריכלית


רשון מס' 25192
רחוב אגריס 8 - ת.ז. 2193
טל. 02-6247347 - ירושלים 91021

תאריך: 21.09.99

מס' סידורי: 519/98/ס.

מצב חדש

1:250


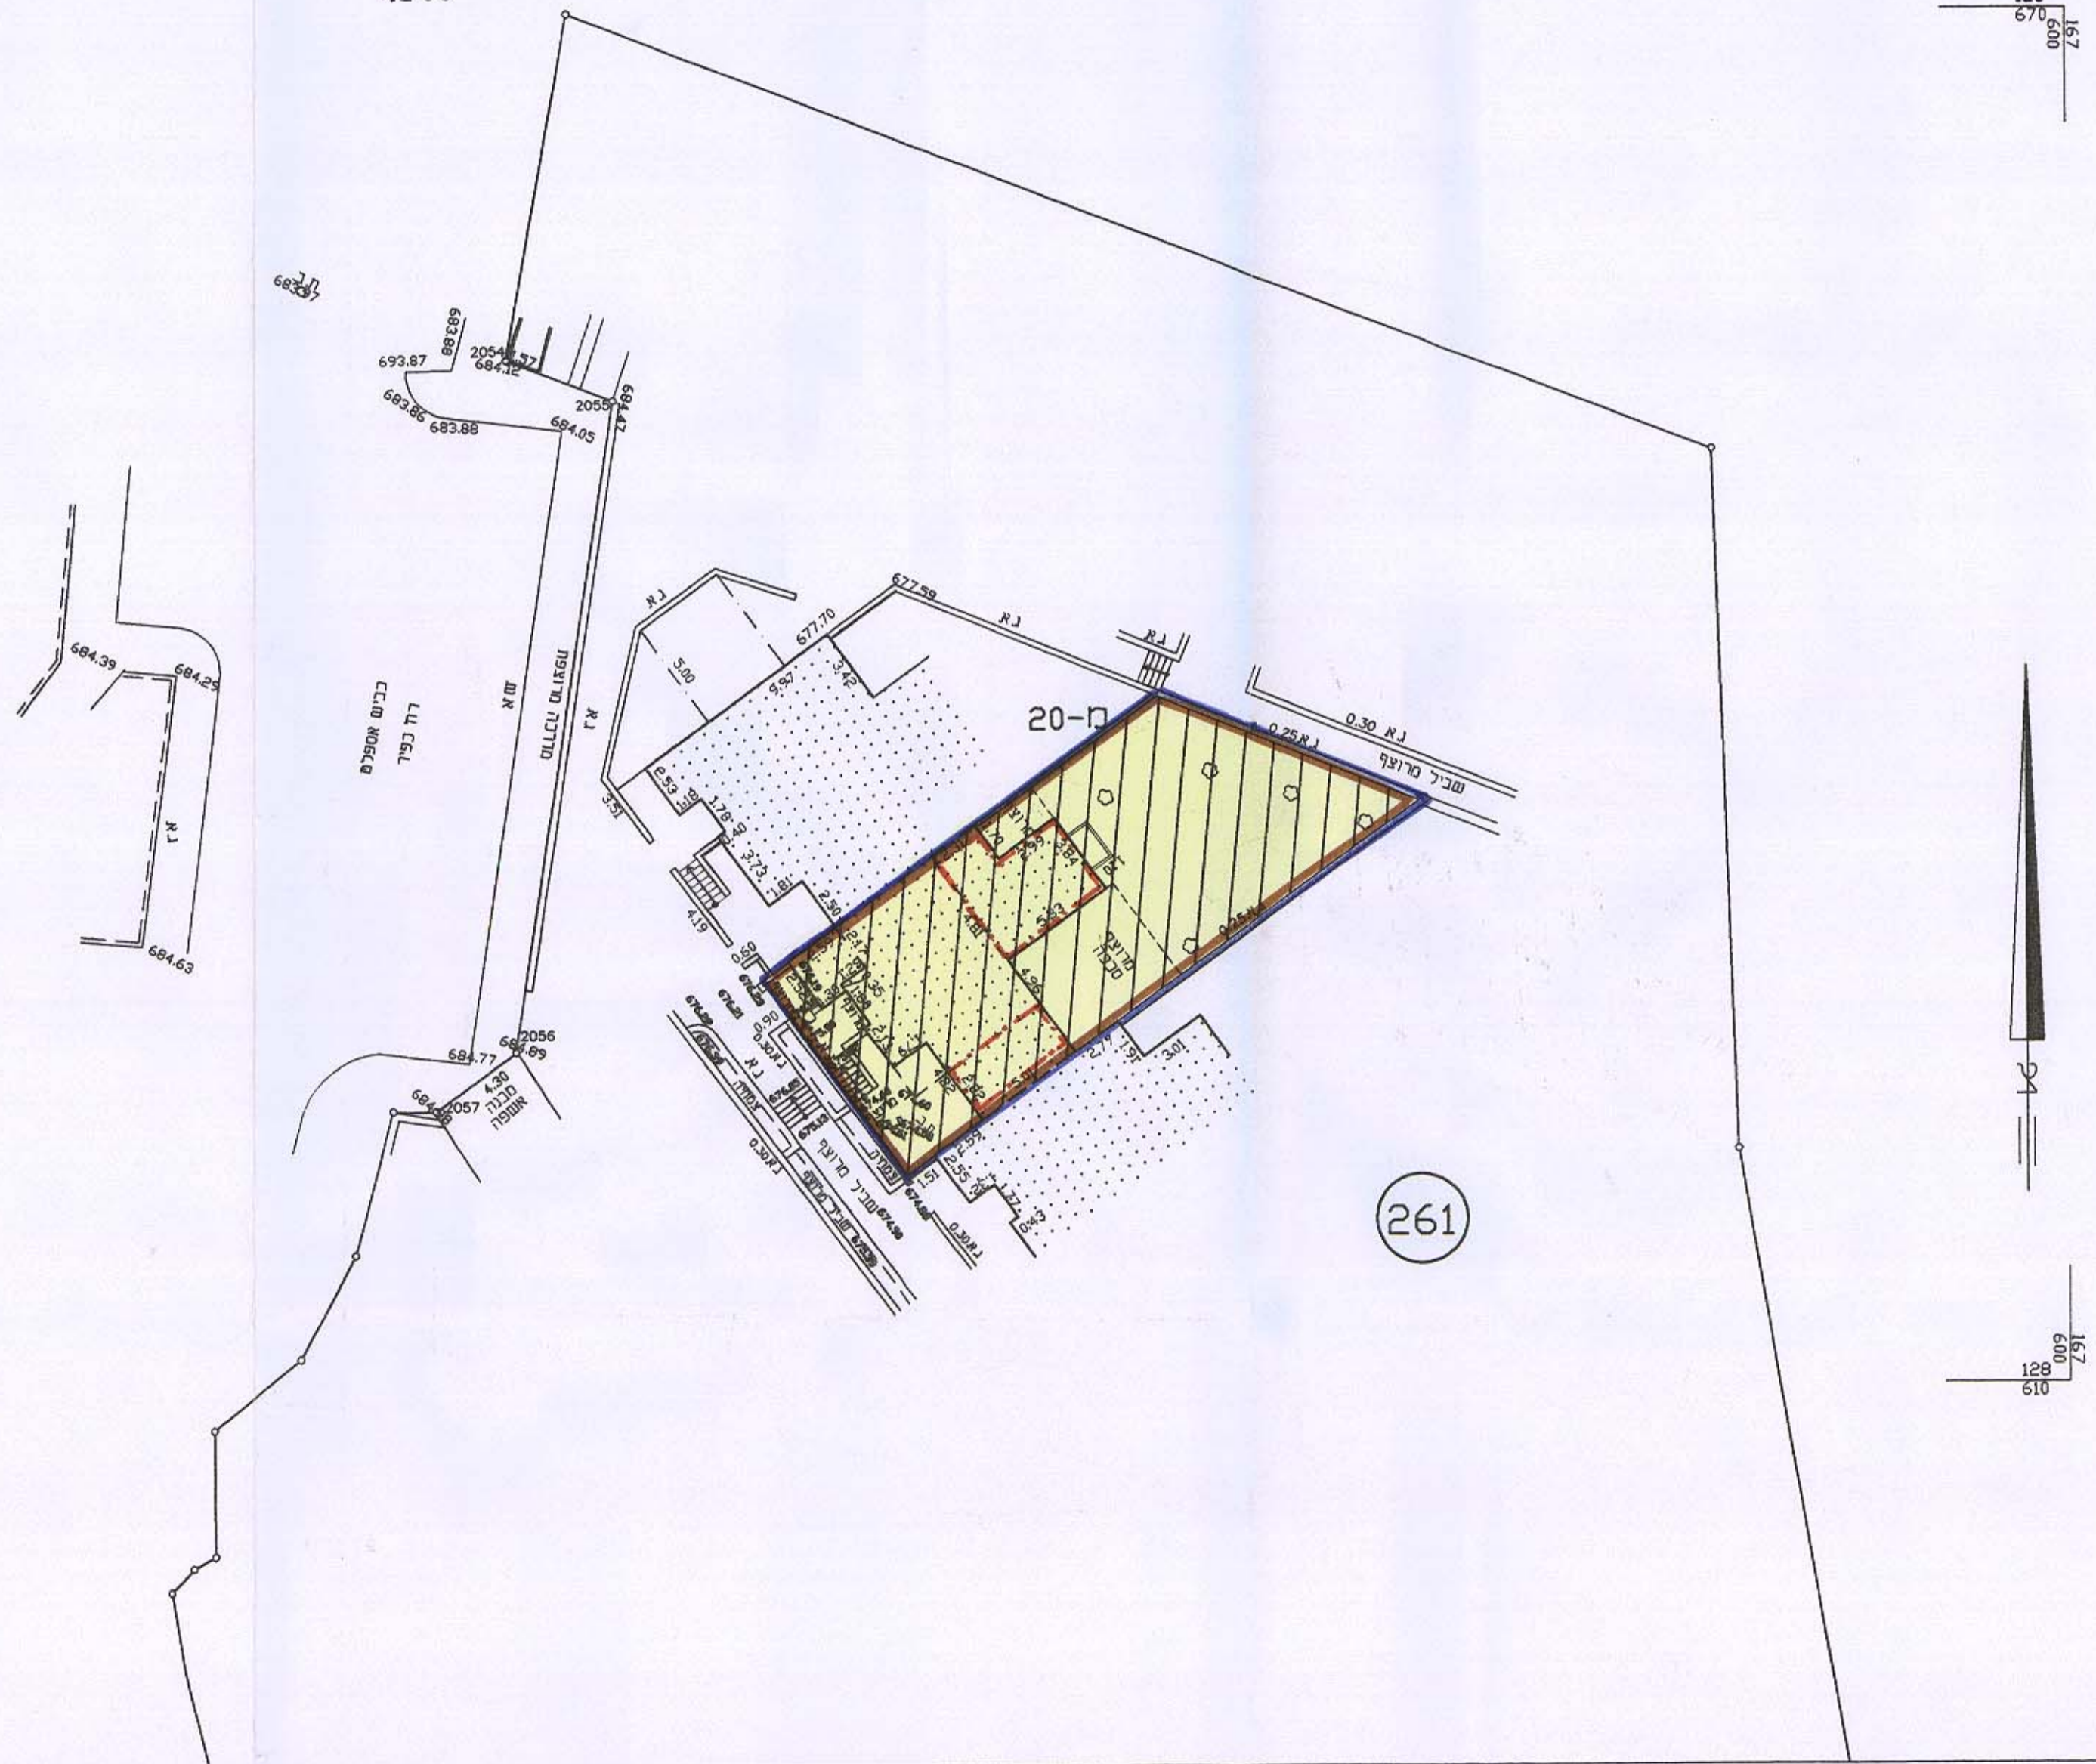


מחוז: ירושלים
נפה: ירושלים
עיר: ירושלים
מקום: מלחה רח' כפיר 129
גוש: 30457
מגרש 261 (לפי ת.ב.ע. 1998/א)
חלקה ארעית 33 לפי תצ"ר

מקרא - מצב חדש

- גבול התכנית
- אזור מגורים 4 מיוחד
- בנין קיים
- מספר מתחם מאושר
- מספר מגרש מאושר
- קו בנין מירבי לבניה

הערות:
1. המדידה מבוססת על נקודות ממעלתיות י' 7482/ס' 1029/LA
2. הגבה מבוססת על נקודה ממעלתית מס' י' 7482 בגבה 775.00

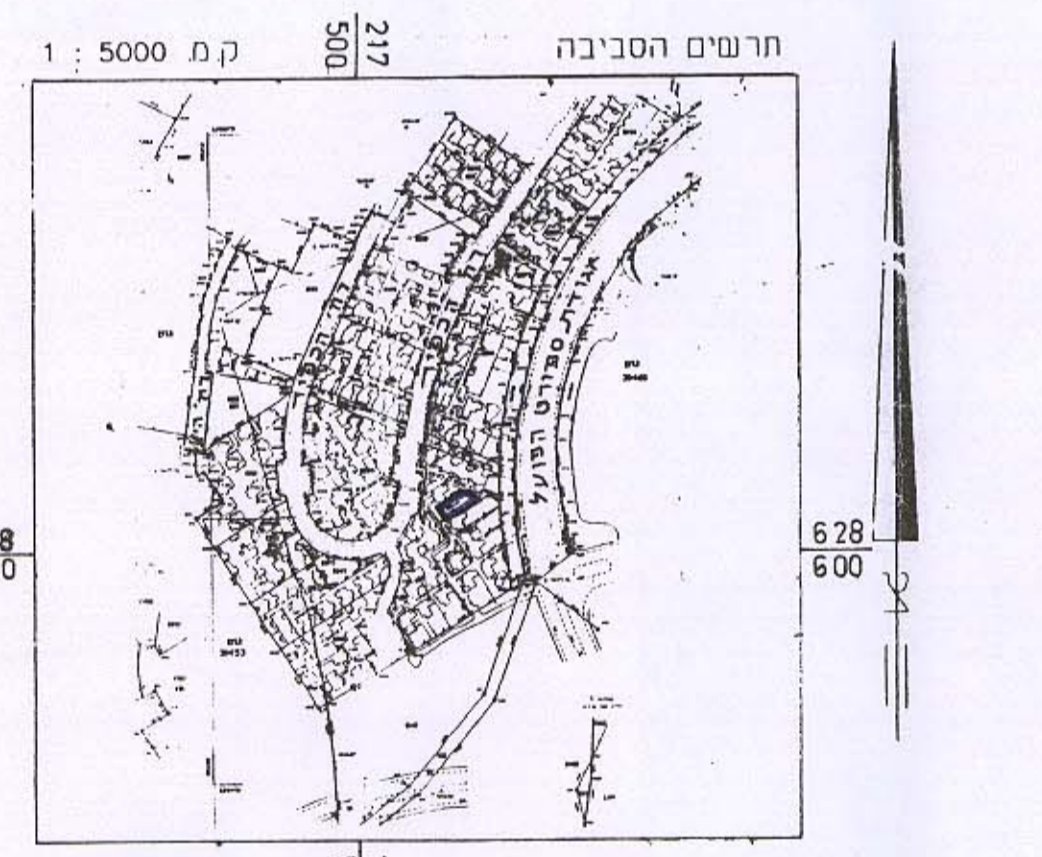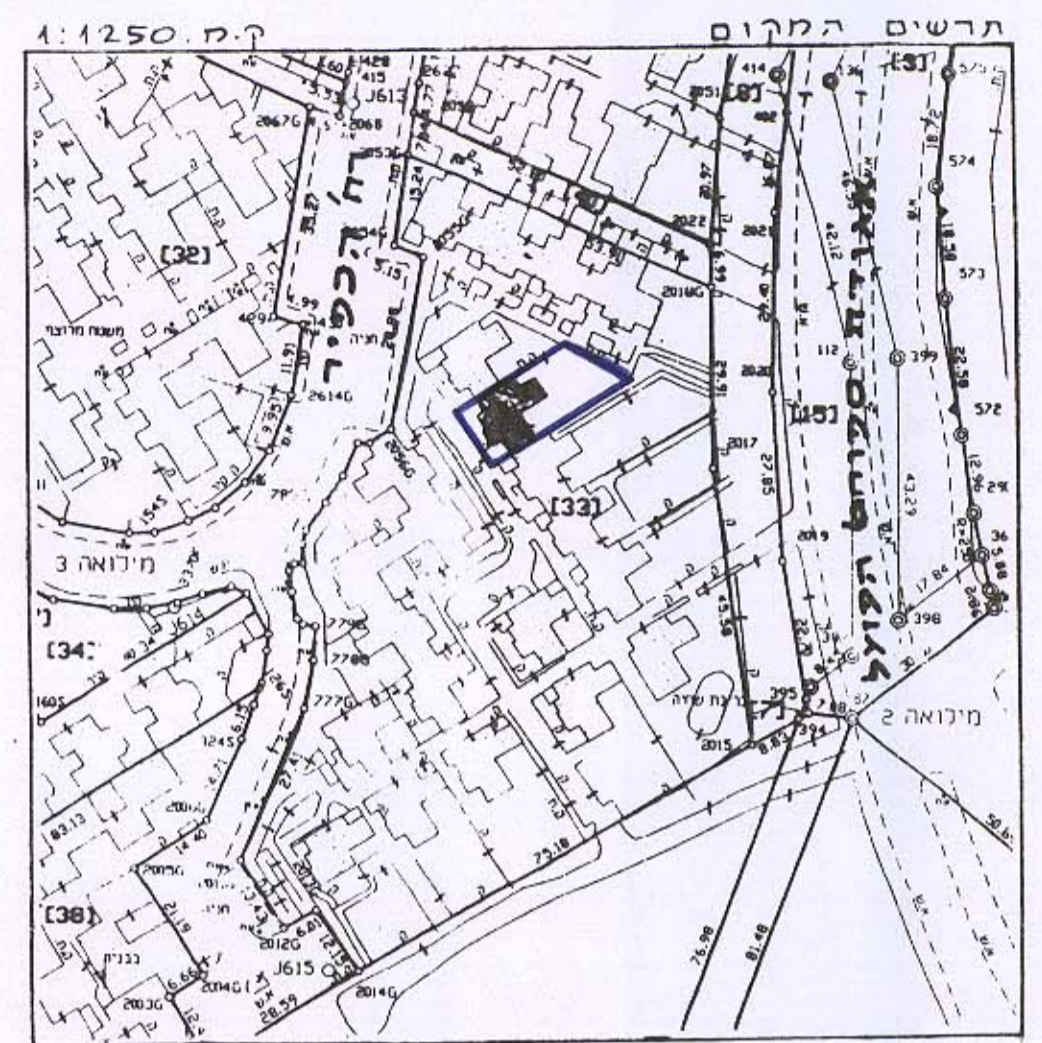

לא לצרכי רישום
יעקב סומך מודד מוסמך
מ.ר 322 טלפקס 02-5816642
ת.ד. 1395 ירושלים
24.8.99

יעקב סומך מודד מוסמך
מ.ר 322 טלפקס 02-5816642
ת.ד. 1395 ירושלים
7.11.99