

# מרחב תכנון מקומי ירושלים

תכנית מס' 3413  
שינוי מס' 41/83 לתכנית המתאר המקומית לירושלים  
ושינוי מס' 1/83 לתכנית מפורטת מס' 2119

תשריט

קמ. 1:500

שטח: 47.605 דונם

מספר התוכנית המקומית  
תוקף התוכנית המקומית תשכ"ח - 1968  
אשרור התכנית  
העדה המחוזית לתכנון ולבניה  
הרשמה ב"מ"ת ת"ת  
לשנת תשכ"ח או שנת 1968  
י"ר ת"ת


מספר התוכנית המקומית  
תוקף התוכנית המקומית תשכ"ח - 1968  
התקנה המקומית לתכנון ולבניה  
הרשמה ב"מ"ת ת"ת  
לשנת תשכ"ח או שנת 1968  
י"ר ת"ת

מספר התוכנית המקומית לתכנון ולבניה  
ירושלים  
3413  
16/083  
י"ר ת"ת


## "קרית מוריה"

- מרכז חינוכי לנוער בתפוצ
- מח' הנוער והחכוכ
- ההסתדרות הציונית העולמית
- בית מדרש למוזרים בגולה
- ע"ש חיים נרדינברג
- המח' לחינוך ולתרבות בגולה
- ההסתדרות הציונית העולמית
- מרכז ספורט
- מסוחרף לשני המוודות

- מקרא**
- גבול התכנית
  - שטח לאוסד
  - בנין קיים
  - בנין מאושר לבניה ע"פ תב"ע 2119
  - בנין מאושר לבטול
  - קו בנין חדש
  - מספר חלקה קיימת 6
  - גבול נוש
  - מספר נוש 30152
  - חניה פרטית
  - מפלס כניסה

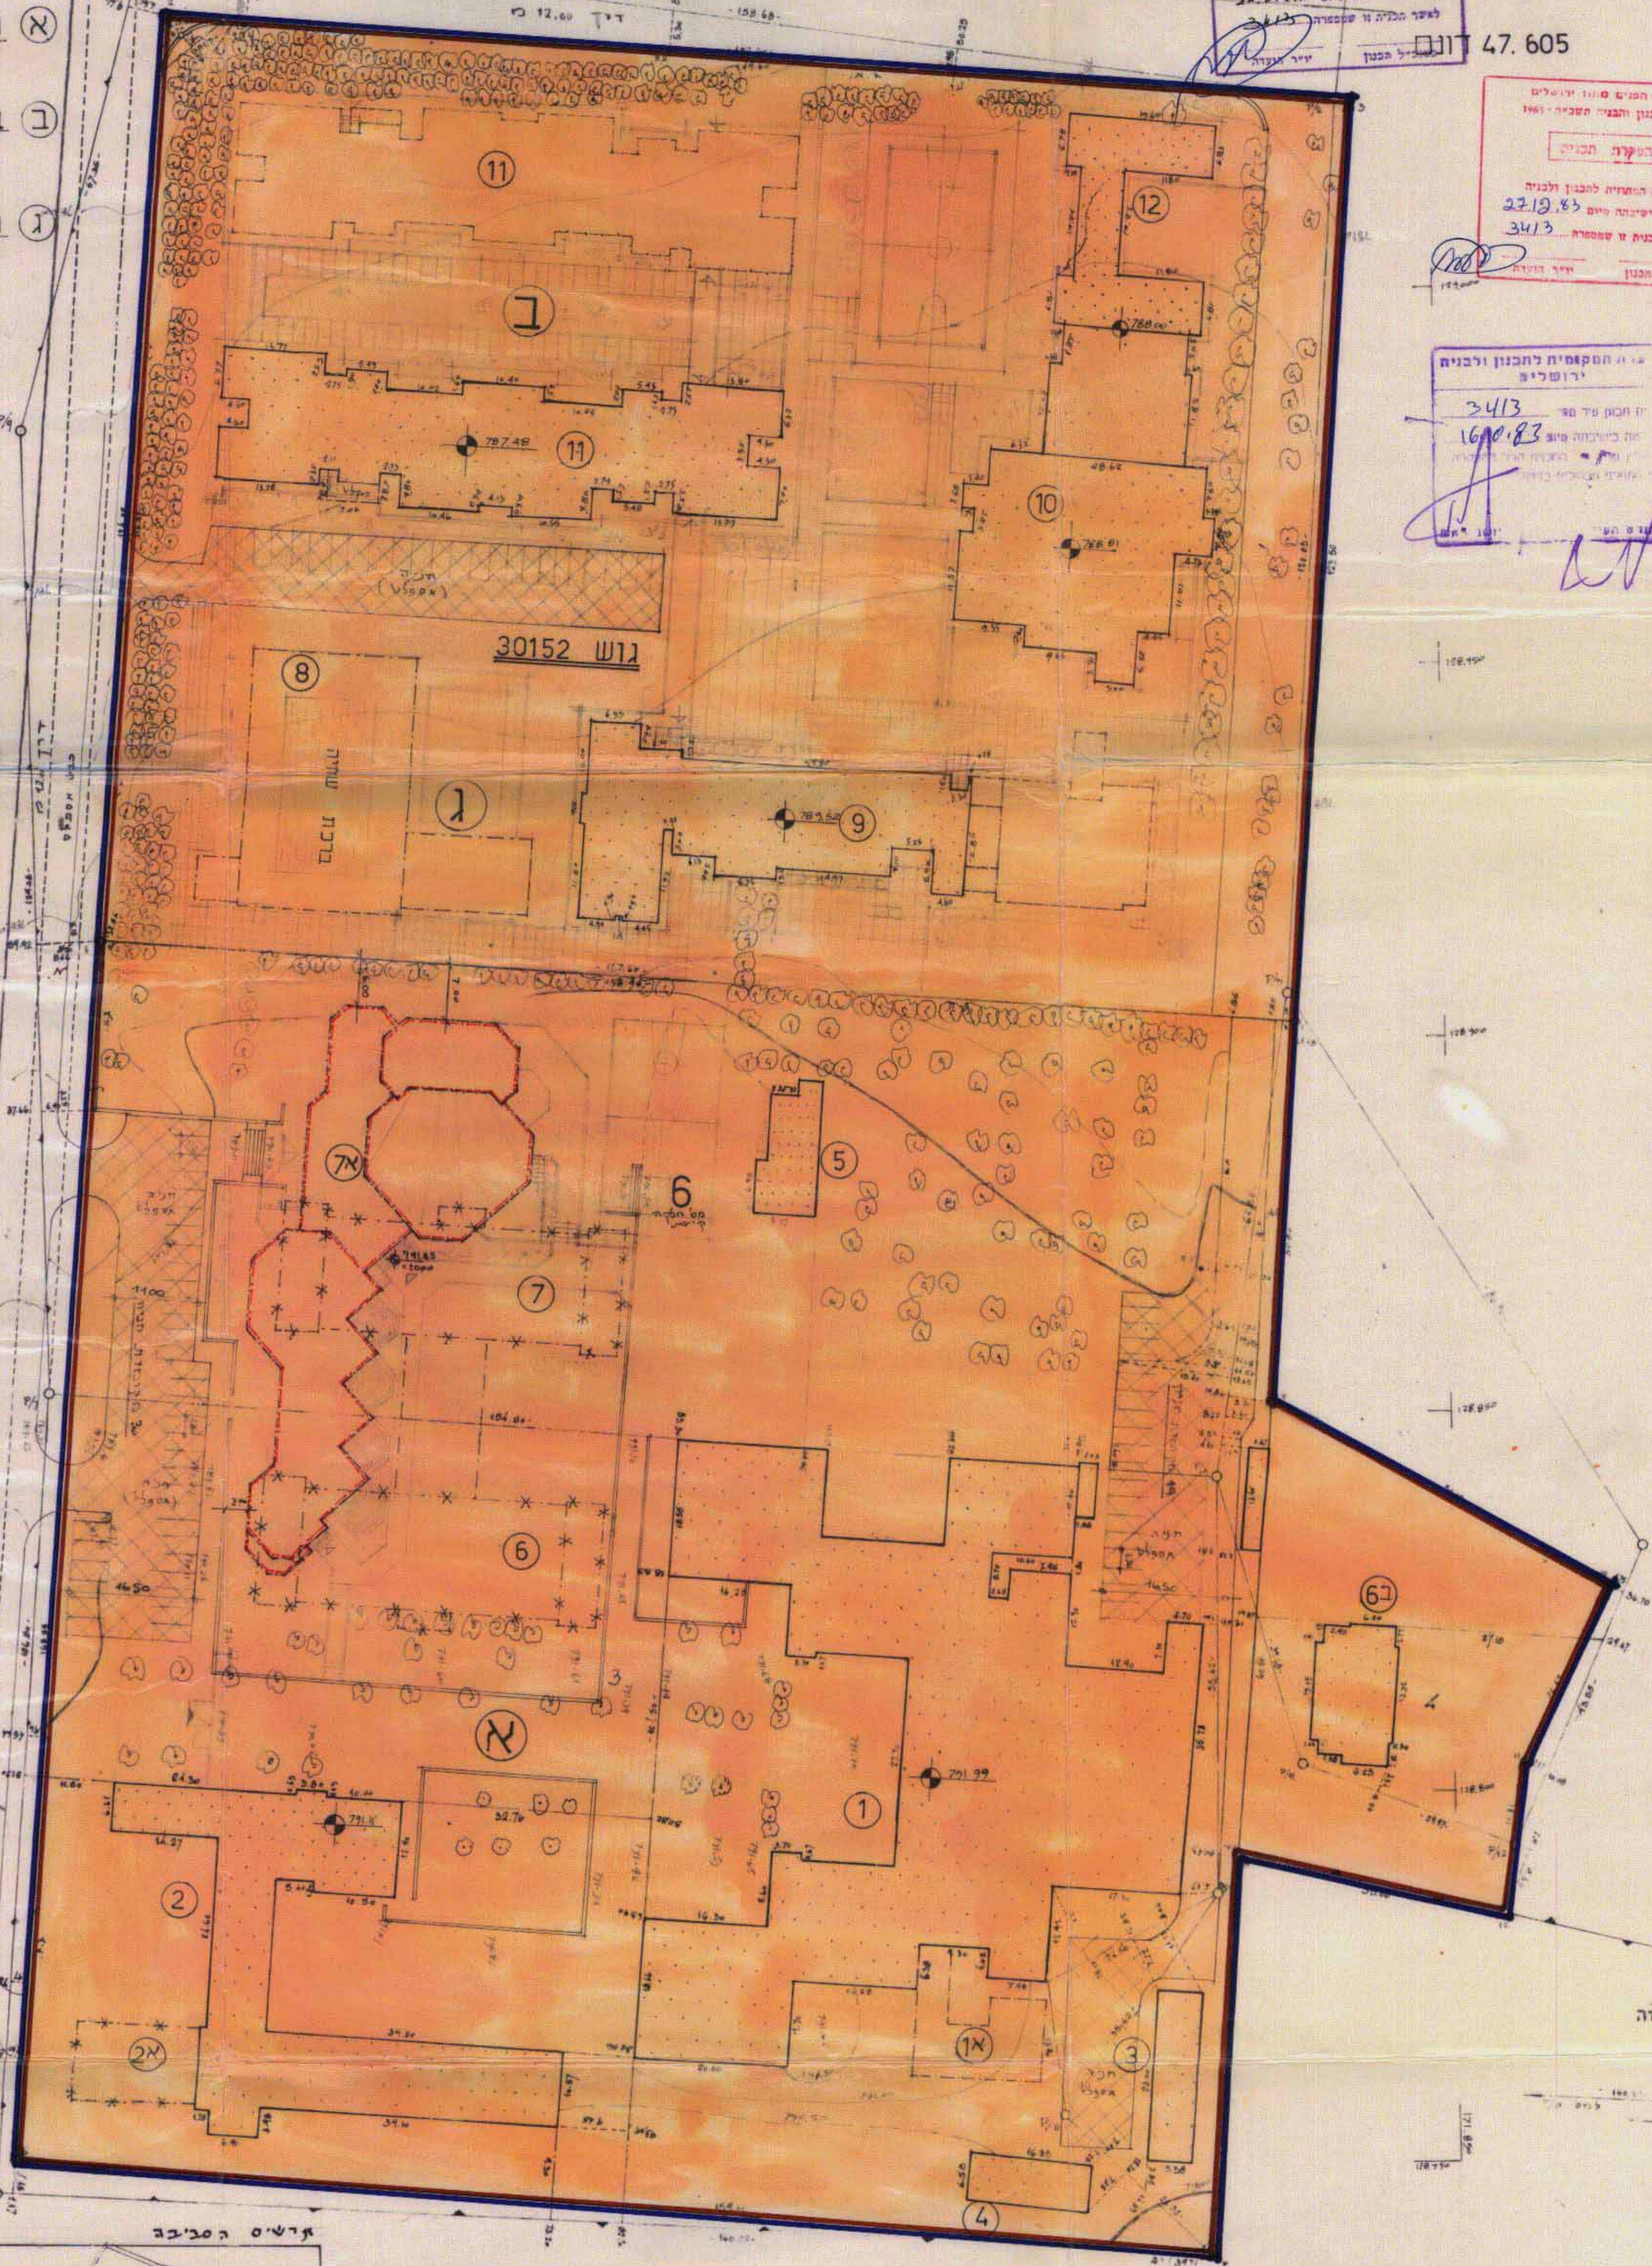

מ. א. י. ש. י. ב. מודד מוסמן  
רח' בורלא 24  
טל' 523415  
רשיון מס' 196  
ירושלים 20.783

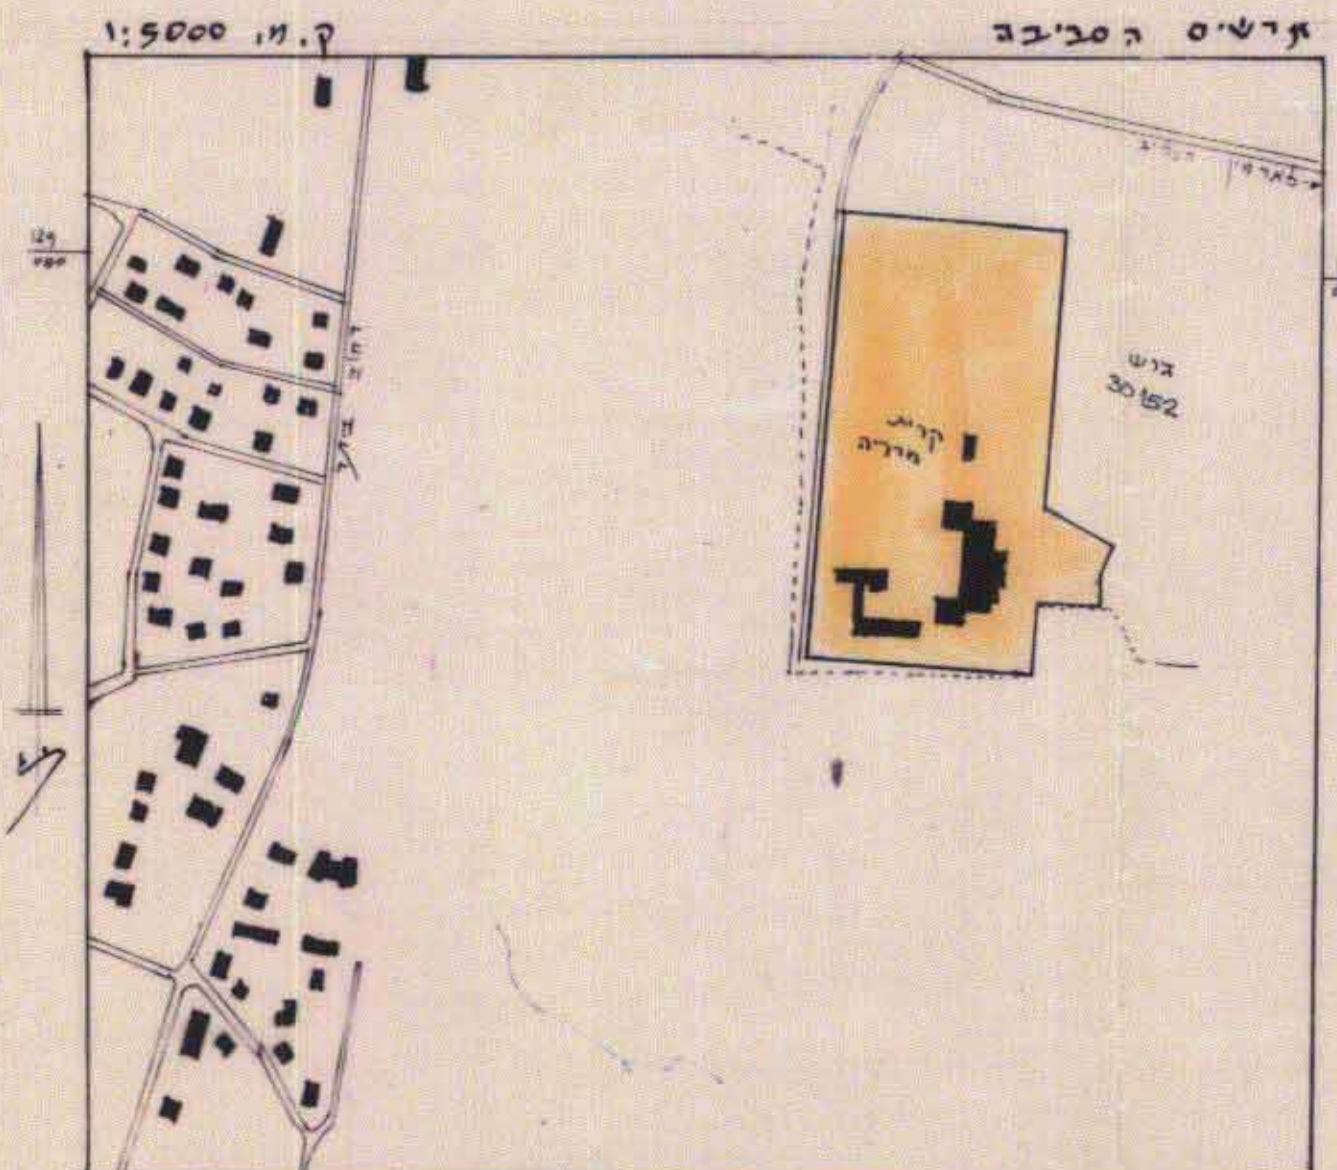

אין לנו התייחסות שקיימת לתכנית בתארי שני תהיה מתאמת עם רשות התכנון והמבנה...  
תאריך: 26.10.64

חתימת בעלי הקרקע  
מנהל הקרקעי ישראל  
רח' בן יהודה 34 י"מ 94583  
טל' 02-224211

חתימת מנישי התכנית  
ההסתדרות הציונית העולמית  
מח' הנוער והחכוכ ת.ד. 927 י"מ 91920  
טל' 02-226111 / 02-717421

חתימת המתכננת  
עדינה דרבסי-אדריכלית  
ת.ד. 7751 י"מ 91077  
טל' 02-721648 / 716394

25.783 י"מ