


# מרחב תכנון עקומי ירושלים


מ.מ. 1046 והשלם  
 3-883  
 30.9.68 (תקף חוק 1968)  
 תיקון מס' 105, 106, גוש 30079 ברחוב ירמיהו פנת עליו הכהן בשל תל-ארצה.

תכנון מס' 105, 106, גוש 30079 ברחוב ירמיהו פנת עליו הכהן בשל תל-ארצה. איחוד ופיתוח החלקות 105, 106, גוש 30079 ברחוב ירמיהו פנת עליו הכהן בשל תל-ארצה.

תרשים הסעיפה 1:1250

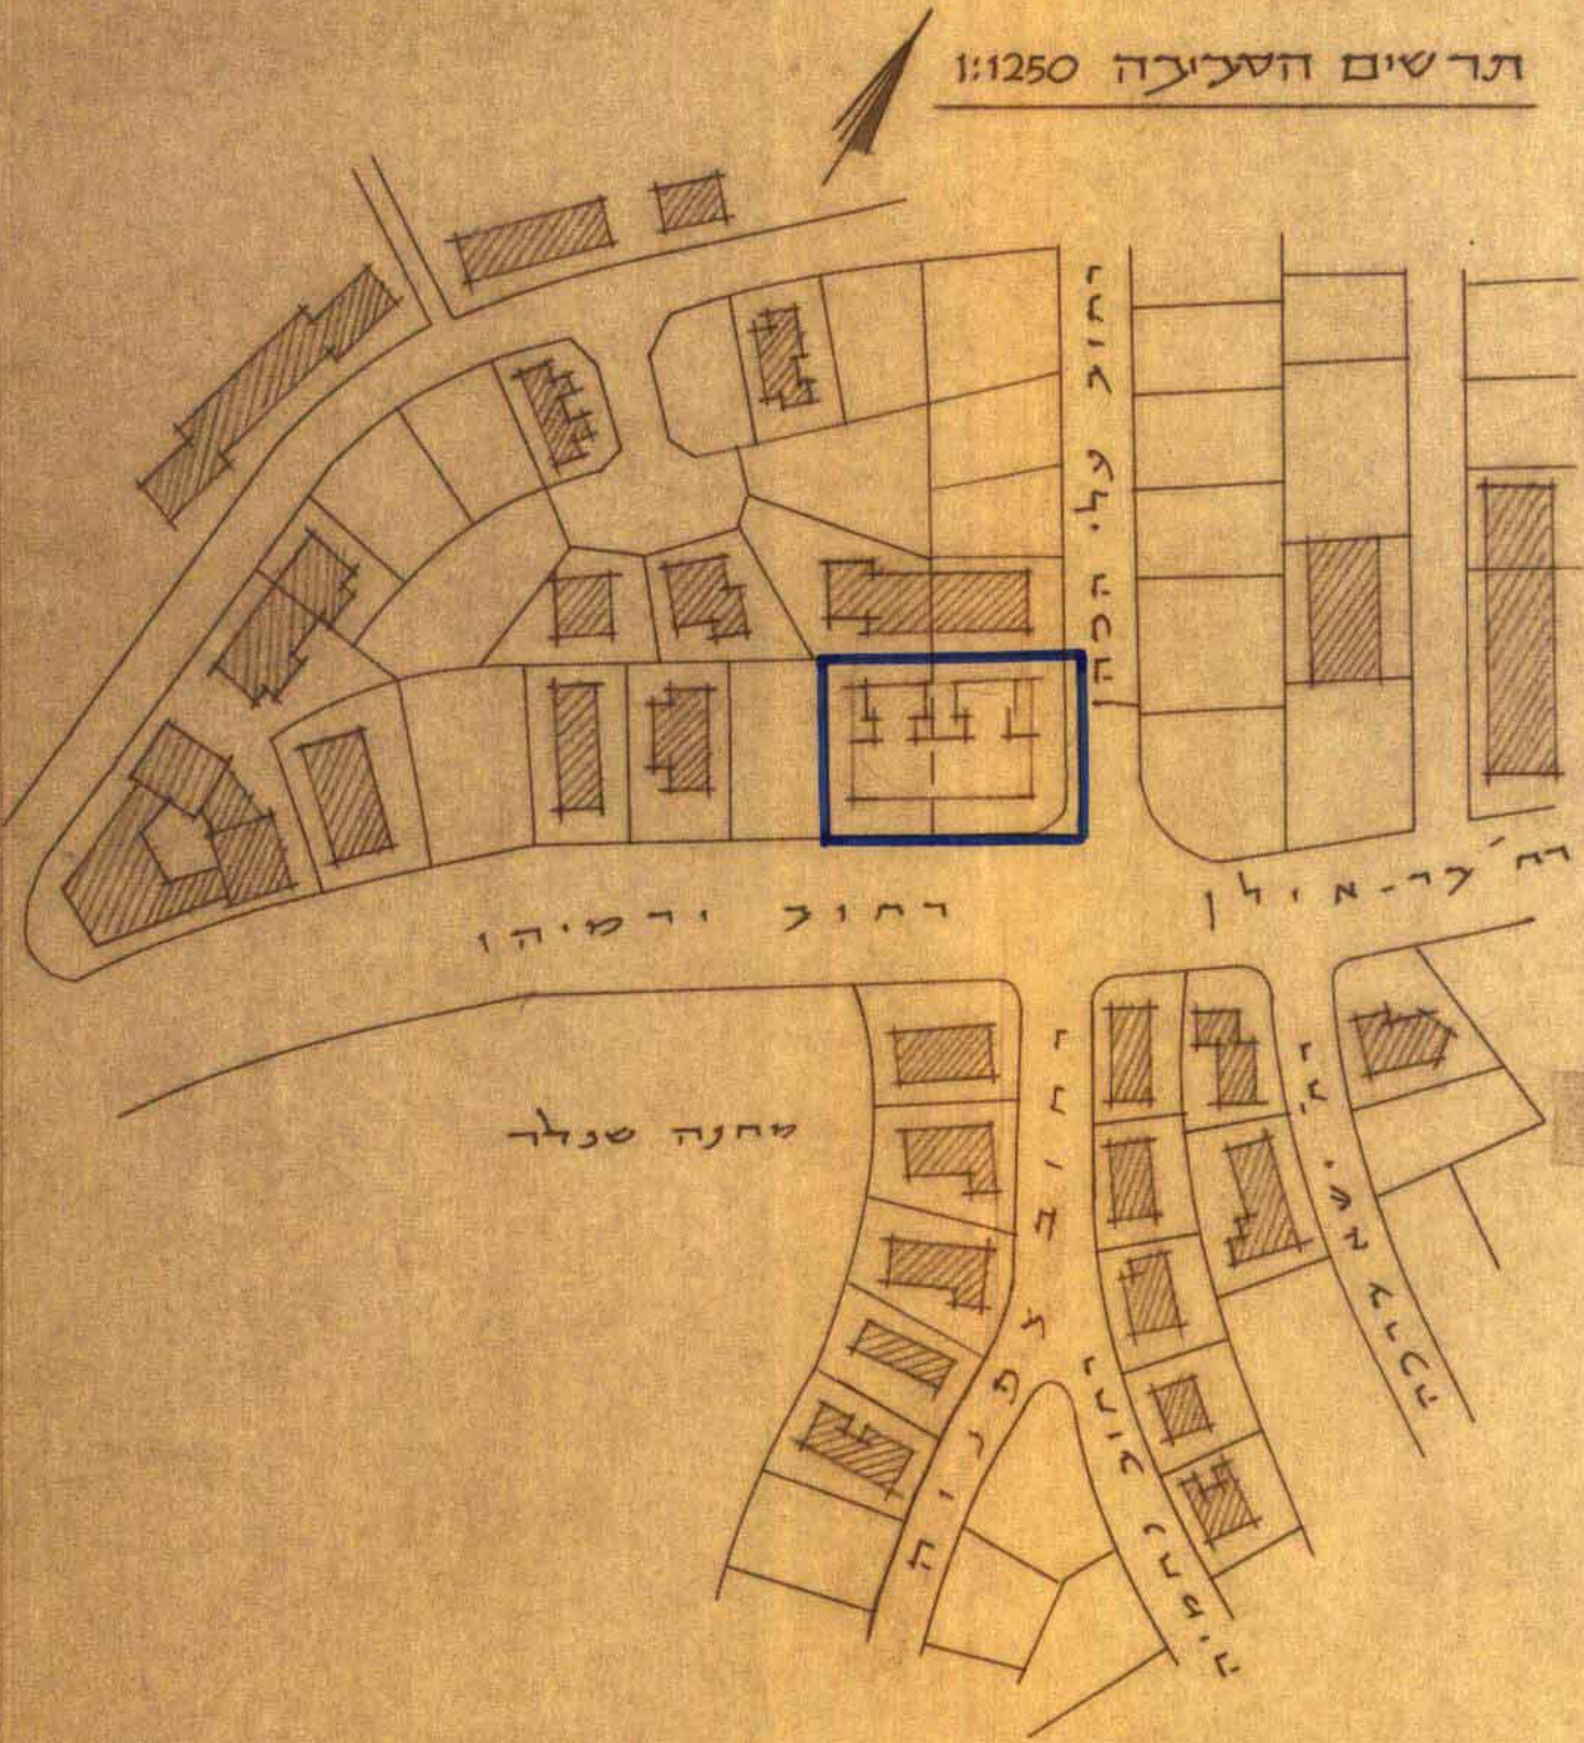

קנה מדה 1:250

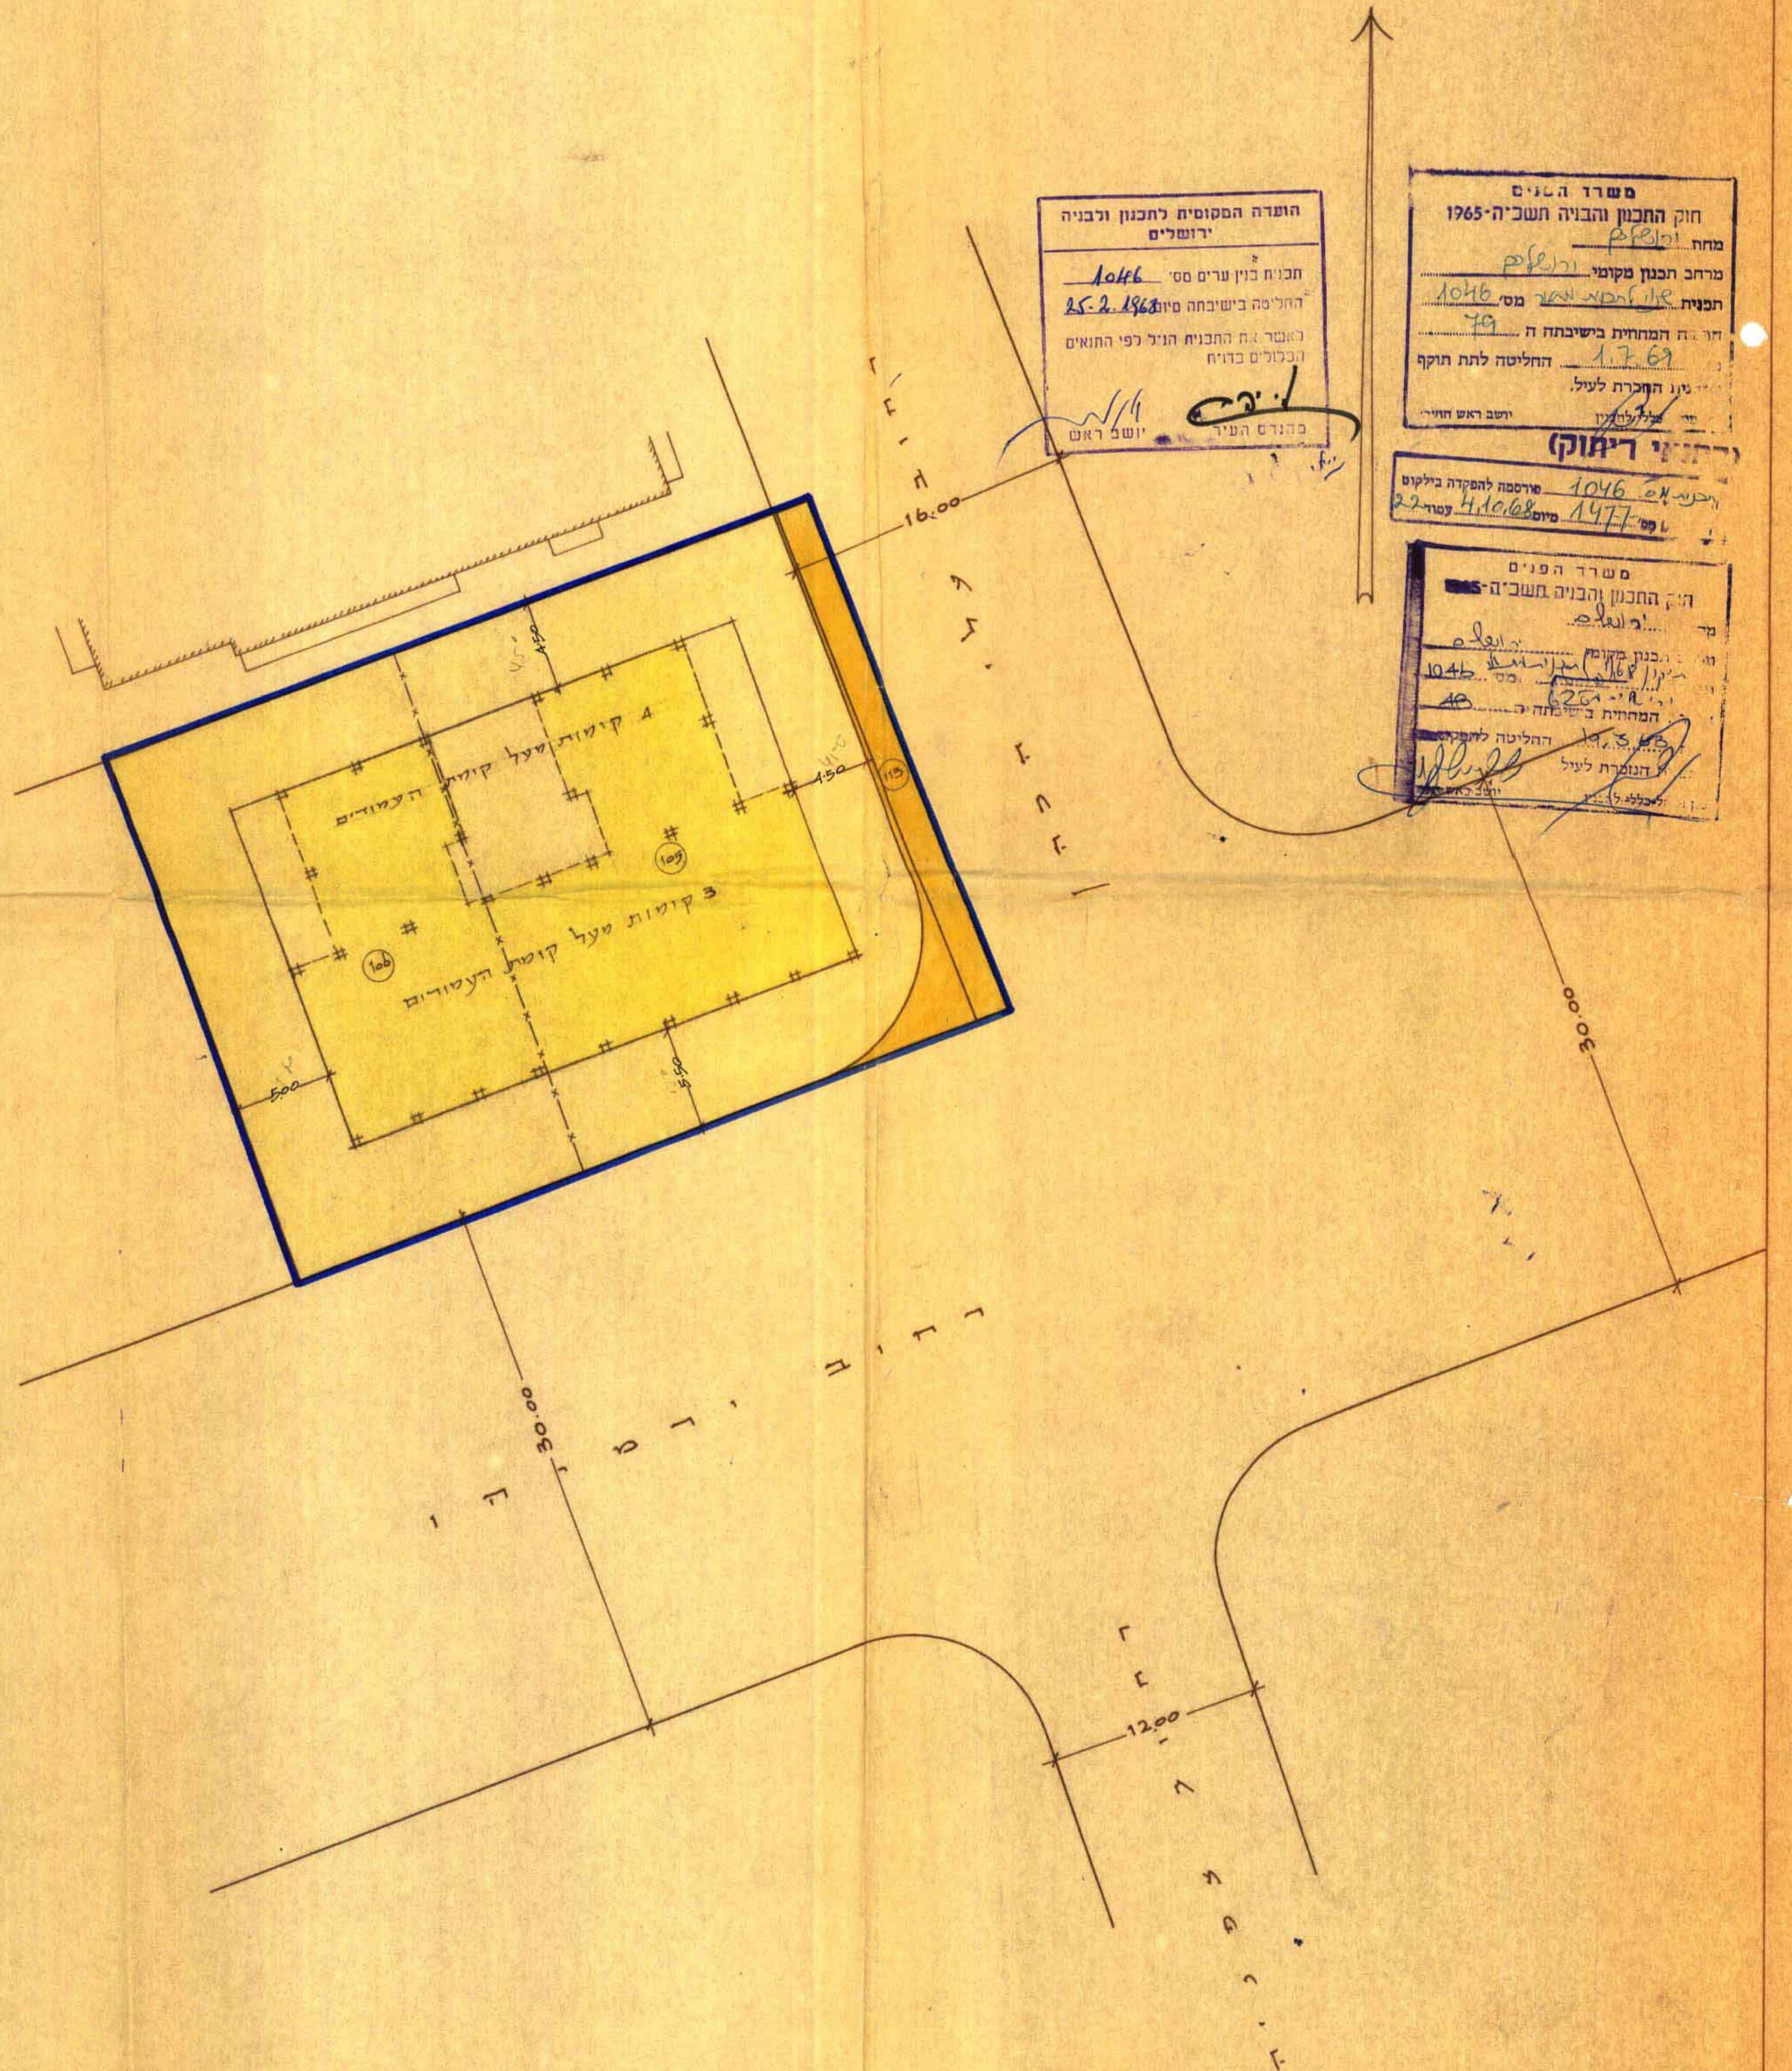

התורה הסקופית לתכנון ולבניה ירושלים  
 תכנית ביון ערים מס' 1046  
 החלטה בשיבתה מס' 252-1968  
 מאשר את התכנית הנ"ל לפי התנאים והכפופים בדיוח  
 מהנדס העיר יושב ראש

משרד הפנים  
 חוק התכנון והבניה תשכ"ה-1965  
 מרחב תכנון מקומי והשלם  
 תכנית מס' 1046  
 תאריך המהווה בשיבתה ה- 79  
 החלטה לתת חוקף  
 תענו התקרת לעיל  
 יושב ראש חוזר

משרד הפנים  
 חוק התכנון והבניה תשכ"ה-1965  
 תכנית מס' 1046  
 החלטה לתת חוקף  
 תענו התקרת לעיל  
 יושב ראש חוזר

- מקרא:
- גבול התכנית
  - דרך קימת או מאושרת
  - אזור מגורים 3
  - גבול מבוסל של חלקה
  - כען מעורים מוצע
  - אולם שמורות + מקלט צבאי

חתימת המתכנן: מ. סלע  
 חתימת הבעלים: [Signature]