

מחוז ירושלים מרחב תכנון מקומי ירושלים תוכנית מס' 6048 א'

(שינוי לתוכנית מיתאר מקומית)

תשריט

ק.מ. 1:250

משרד הפנים מחוז ירושלים
אישור תכנון מס' 16048
הועדה המחוזית החליטה לאשר את התוכנית
בישיבה מס' 410 ביום 10.05.00
סמנכ"ל תכנון
ד"ר הועדה

משרד הפנים מחוז ירושלים
הפקדת תוכנית מס' 6048
הועדה המחוזית החליטה להפקיד את התוכנית
בישיבה מס' 410 ביום 10.05.00
20-09-2000
קמ"מ - המחוז ירושלים
מחוז ירושלים

חתימת בעל הקרקע:

מ.מ.י.

חתימת מגיש התוכנית:

ב.ועד הבית, אברהם אמינוב, נוה יעקב 405/6
מס' ת.ז. 16581829 מס' טל. 5853815

חתימת המתכנן:

אדריכל, ישראל חיימן, רח' ראובן ארזי 1/8
מס' ת.ז. 24123654 מס' טל. 02-5855477


תאריך

מחוז : ירושלים
נפה : ירושלים
מקום : נווה-יעקב,רח' גולדאק
גוש : 30645
חלקות : 26

הוכן עבור : מנהל קהילתי-נווה יעקב
שטח חריקה 964 מ"ר


מקרא מצב מאושר ע"פ
תוכנית מס' 1978 א'

-  אזור מגורים 1
-  בנין קיים
-  גבול חלקה
-  מס' חלקה

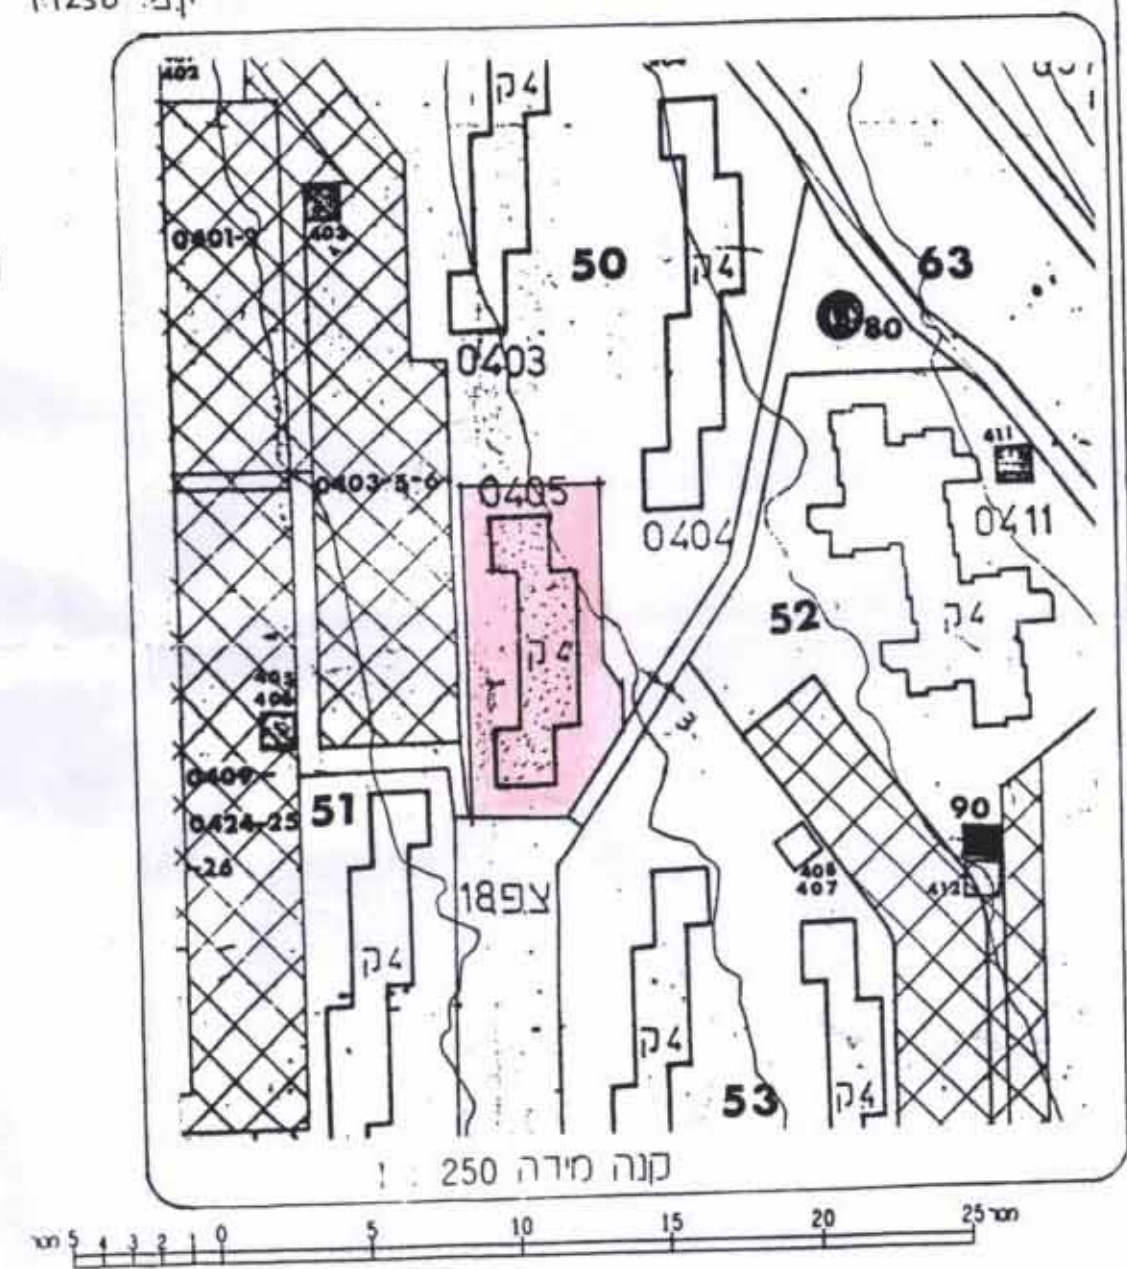





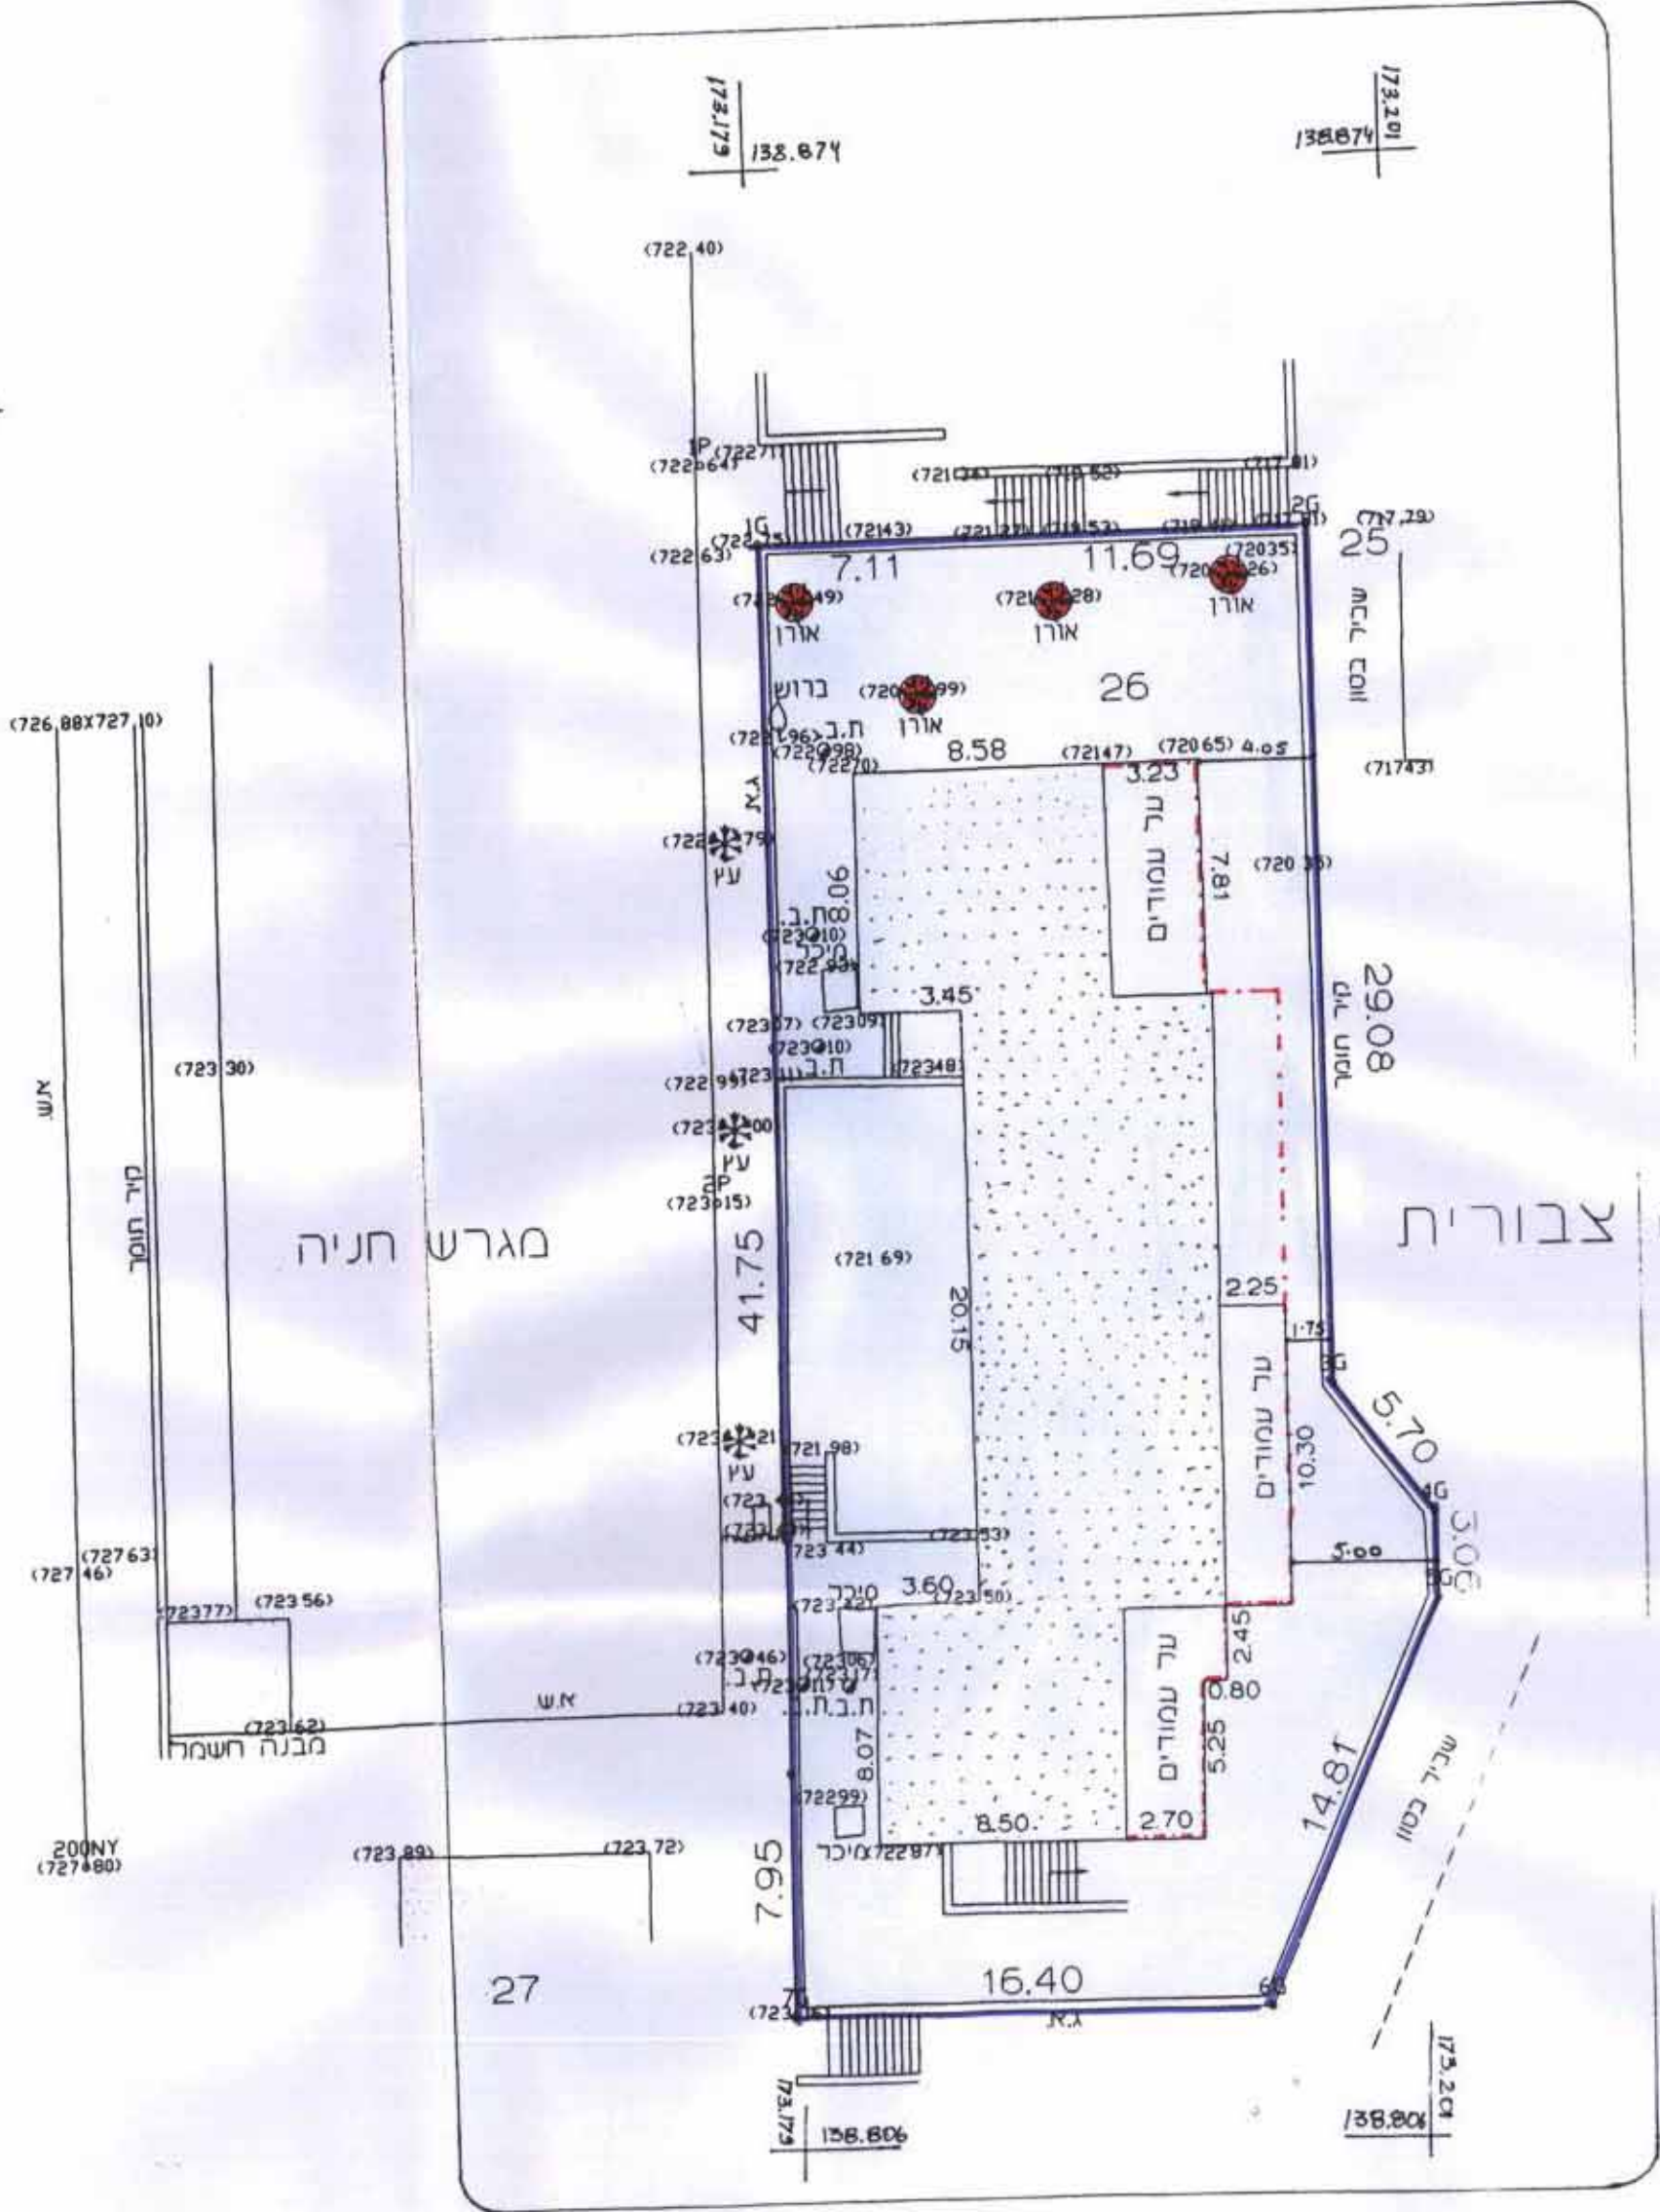


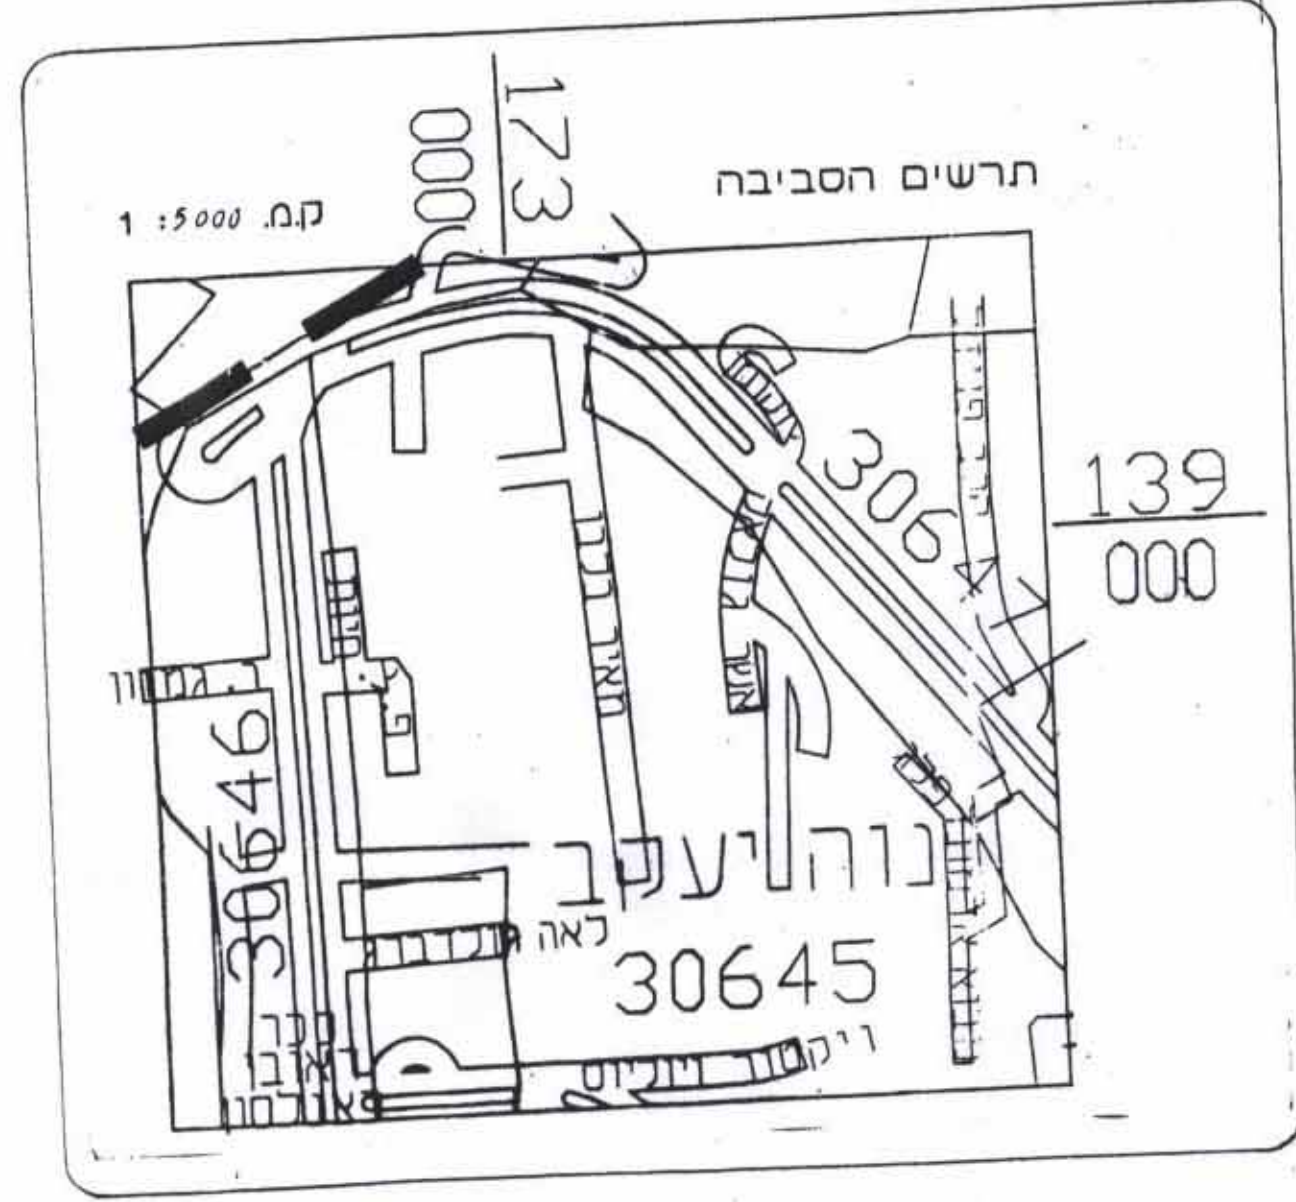
מצב חדש

מס' סידורי 3064526



מקרא מצב חדש

-  גבול תוכנית
-  אזור מגורים 2
-  בנין קיים
-  עץ לשימור
-  גבול חלקה
-  מספר חלקה
-  קו בנין מירבי לתוספת



משרד לשרותי הנדסה
רח' רומנוס 10 ירושלים
טל. 02-7887000 פקס 02-7887000
אלרון אדרעי
מועט פירס פוד סגנון, שאר סניפים
תאריך : 29.11.99
ערבן : 29.11.99
צנזר : 29.11.99