


מרחב תכנון מקומי ירושלים

תשריט מצודף לתכנית תכנון ע"ד מס. 1586
שנוי מס. 32 שנת 1970 לתכנית מתאר ירושלים מס. 62

שנוי יעוד התלקות 44,45 בגוש 30341 מאזור מגורים 1
לשטח לבנין צבורי ואזור השטח בשכונת בית וגן.

ק"מ 1:250

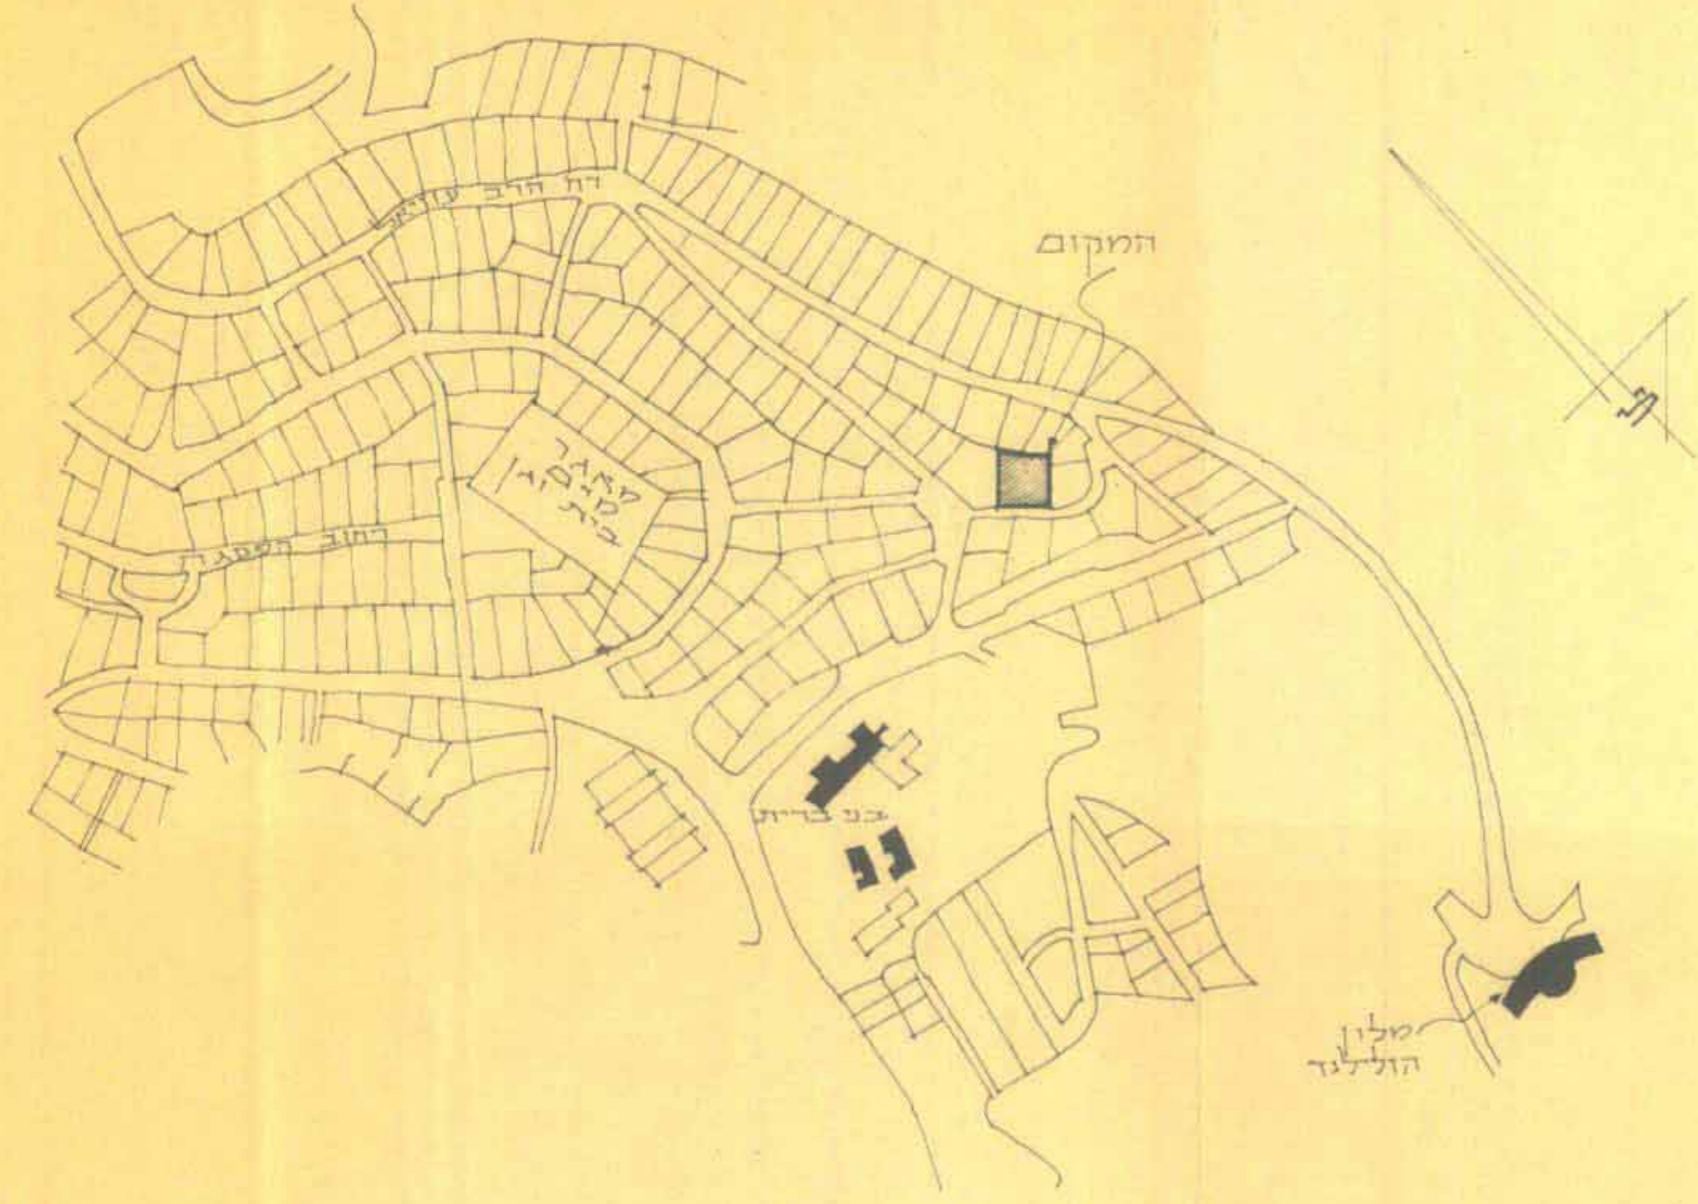


תכנית הטביעה 1:5000

טבלת שטחים

מספר הגוש	מספר התלקה	שטח דשום של התלקה במטר	לבנין צבורי במטר	באחוזים	לדרך צבורית במטר	באחוזים
30341	44	845	690	81.65%	155	18.35%
30341	45	773	620	80.21%	153	19.79%
סה"כ		1618	1310		308	

- מקרא
- גבול התכנית
 - דרך קיימת או מאושרת
 - גבול חלקה לבטול
 - שטח להקמת בנין צבורי
 - קו בנין מוצע

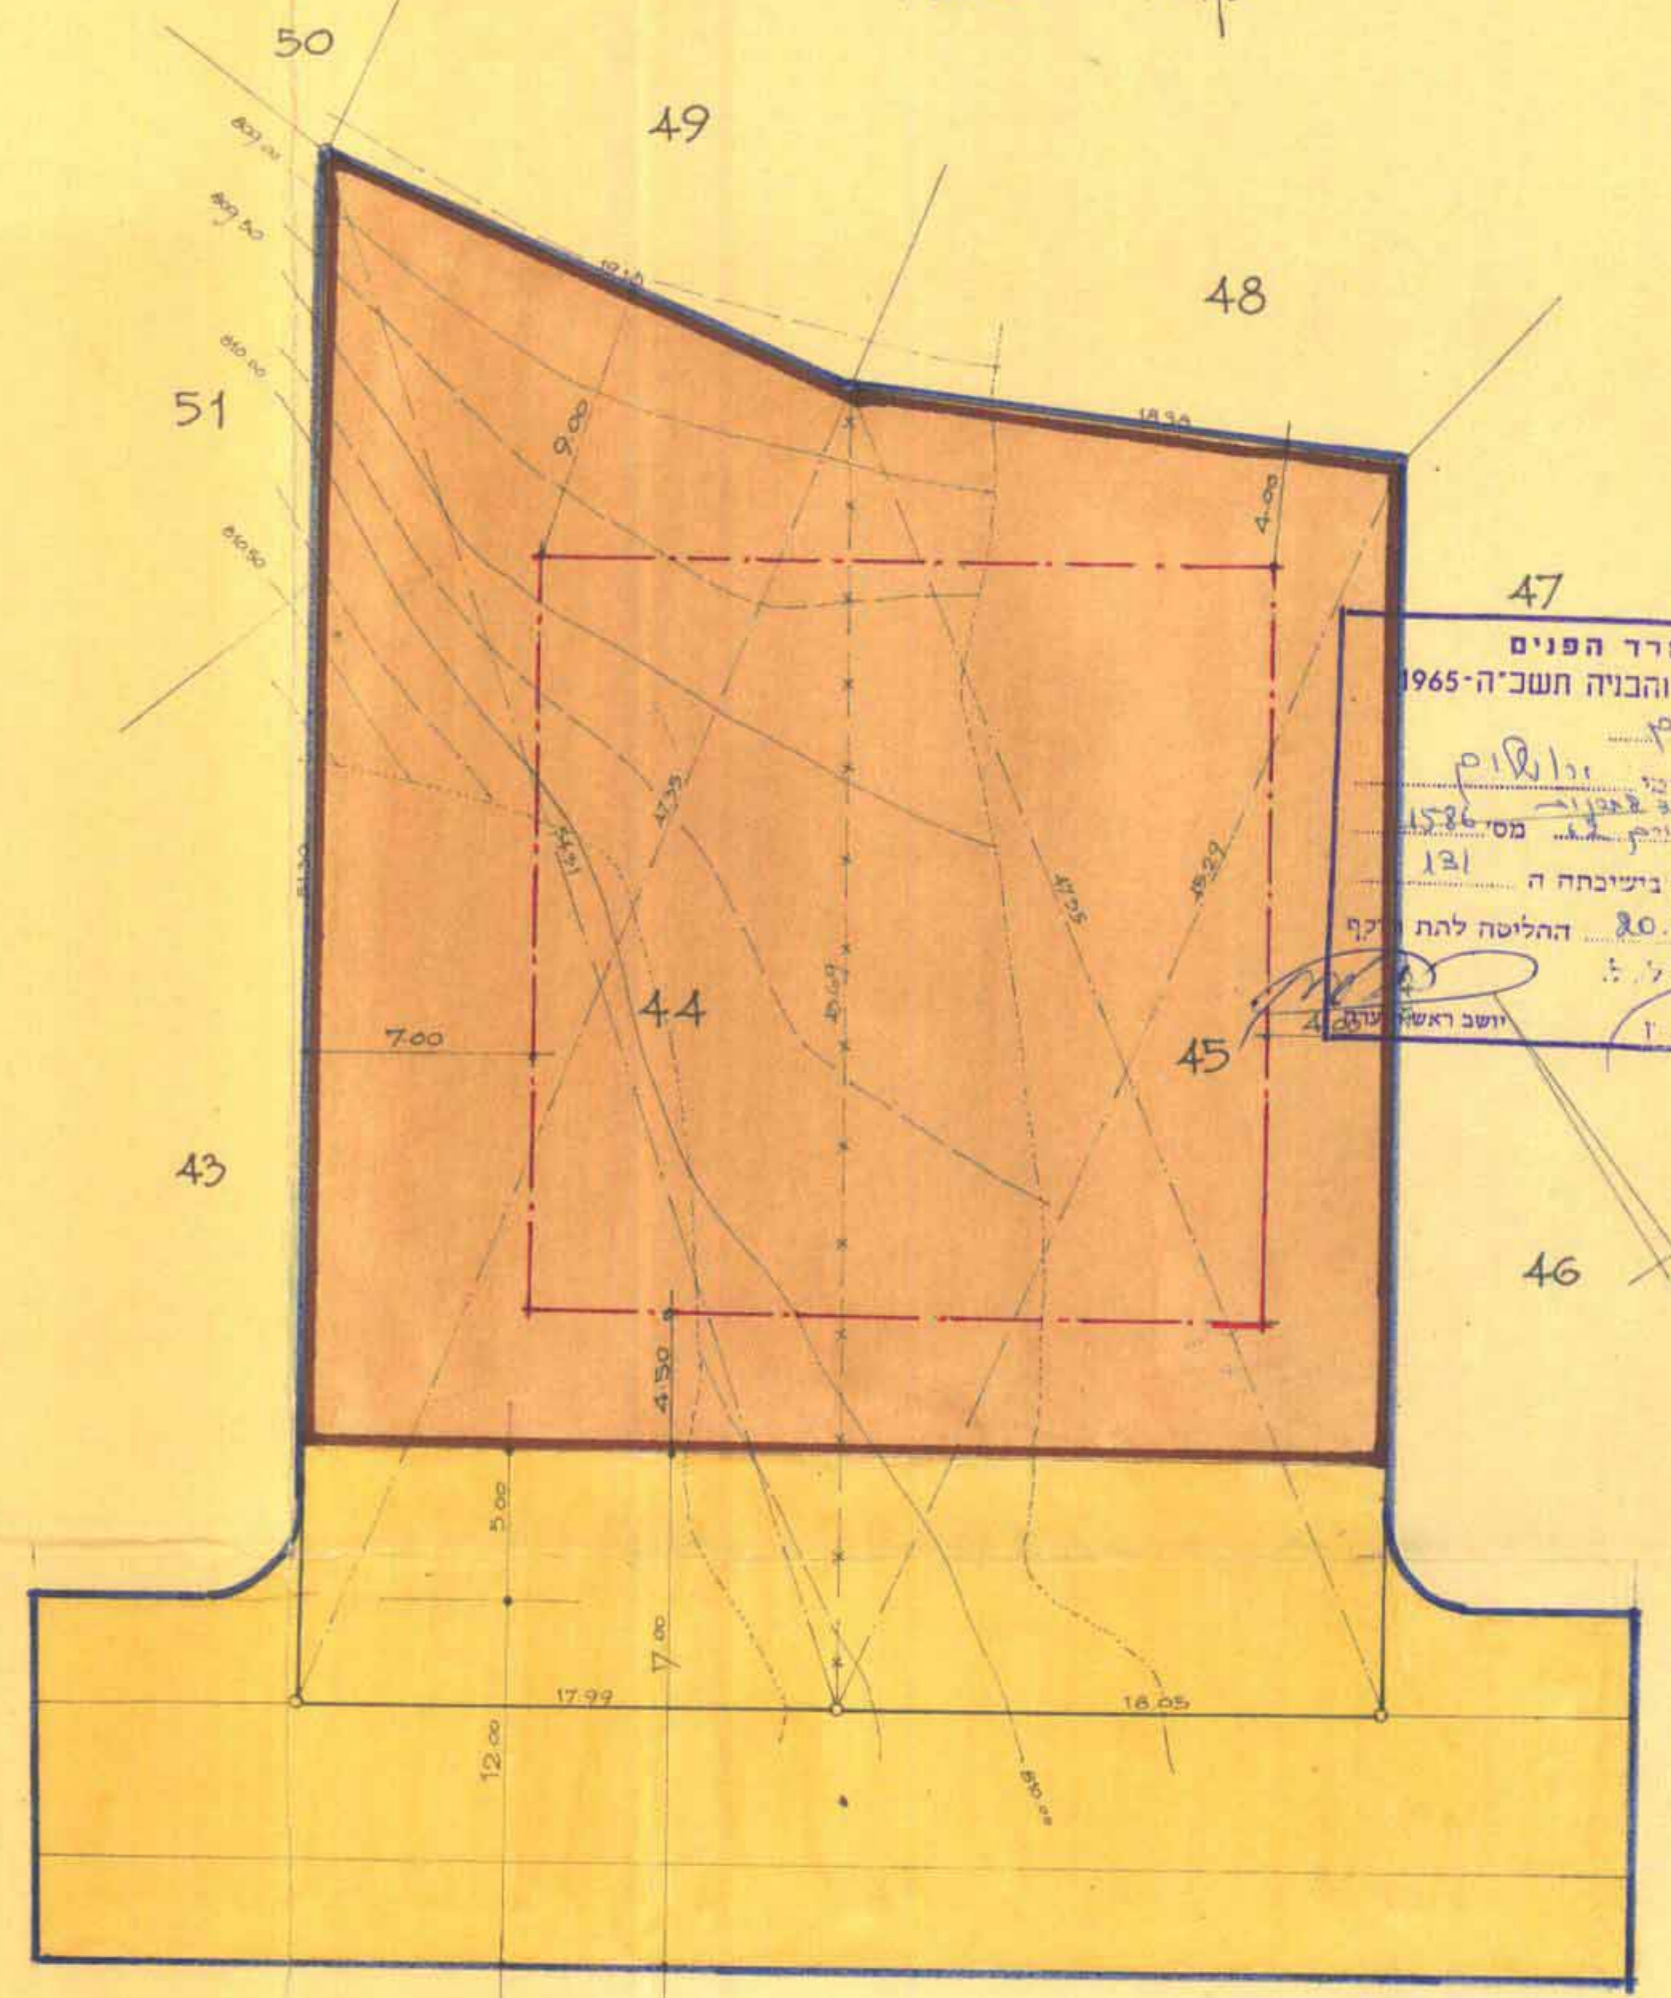

מסדר הפנים
1. תכנון והבניה תשכ"ה-1965

חתימת בעלי הקרקע : *[Signature]*
חתימת המתכנן : *[Signature]*
תאריך : *[Date]*

הוק תכנון והבניה תשכ"ה-1965
מחוז : *[Signature]*
מורה תכנון : *[Signature]*
מורה הבניה : *[Signature]*
הועדה המחוזית בשיבתה ה : *[Signature]*
מיום : *[Signature]*
החליטה להפקיד את התכנית דרכה לעיל : *[Signature]*
סגן מנהל כ"ל לתכנון : *[Signature]*
יח"ט ד"אש חוזרה

הכנסת המקומית לתכנון ולבניה ירושלים
הכנסת ב"ן ערים מס' 1586
החליטה בשיבתה מיום 19.7.70
לאשר את התכנית הנ"ל לפי התנאים הכלולים בה
יח"ט ד"אש
מנהל העיר