


מרחב תכנון מקומי ירושלים

תכנית מפורטת מס' 2948

תשריט

ק.מ. 1:250

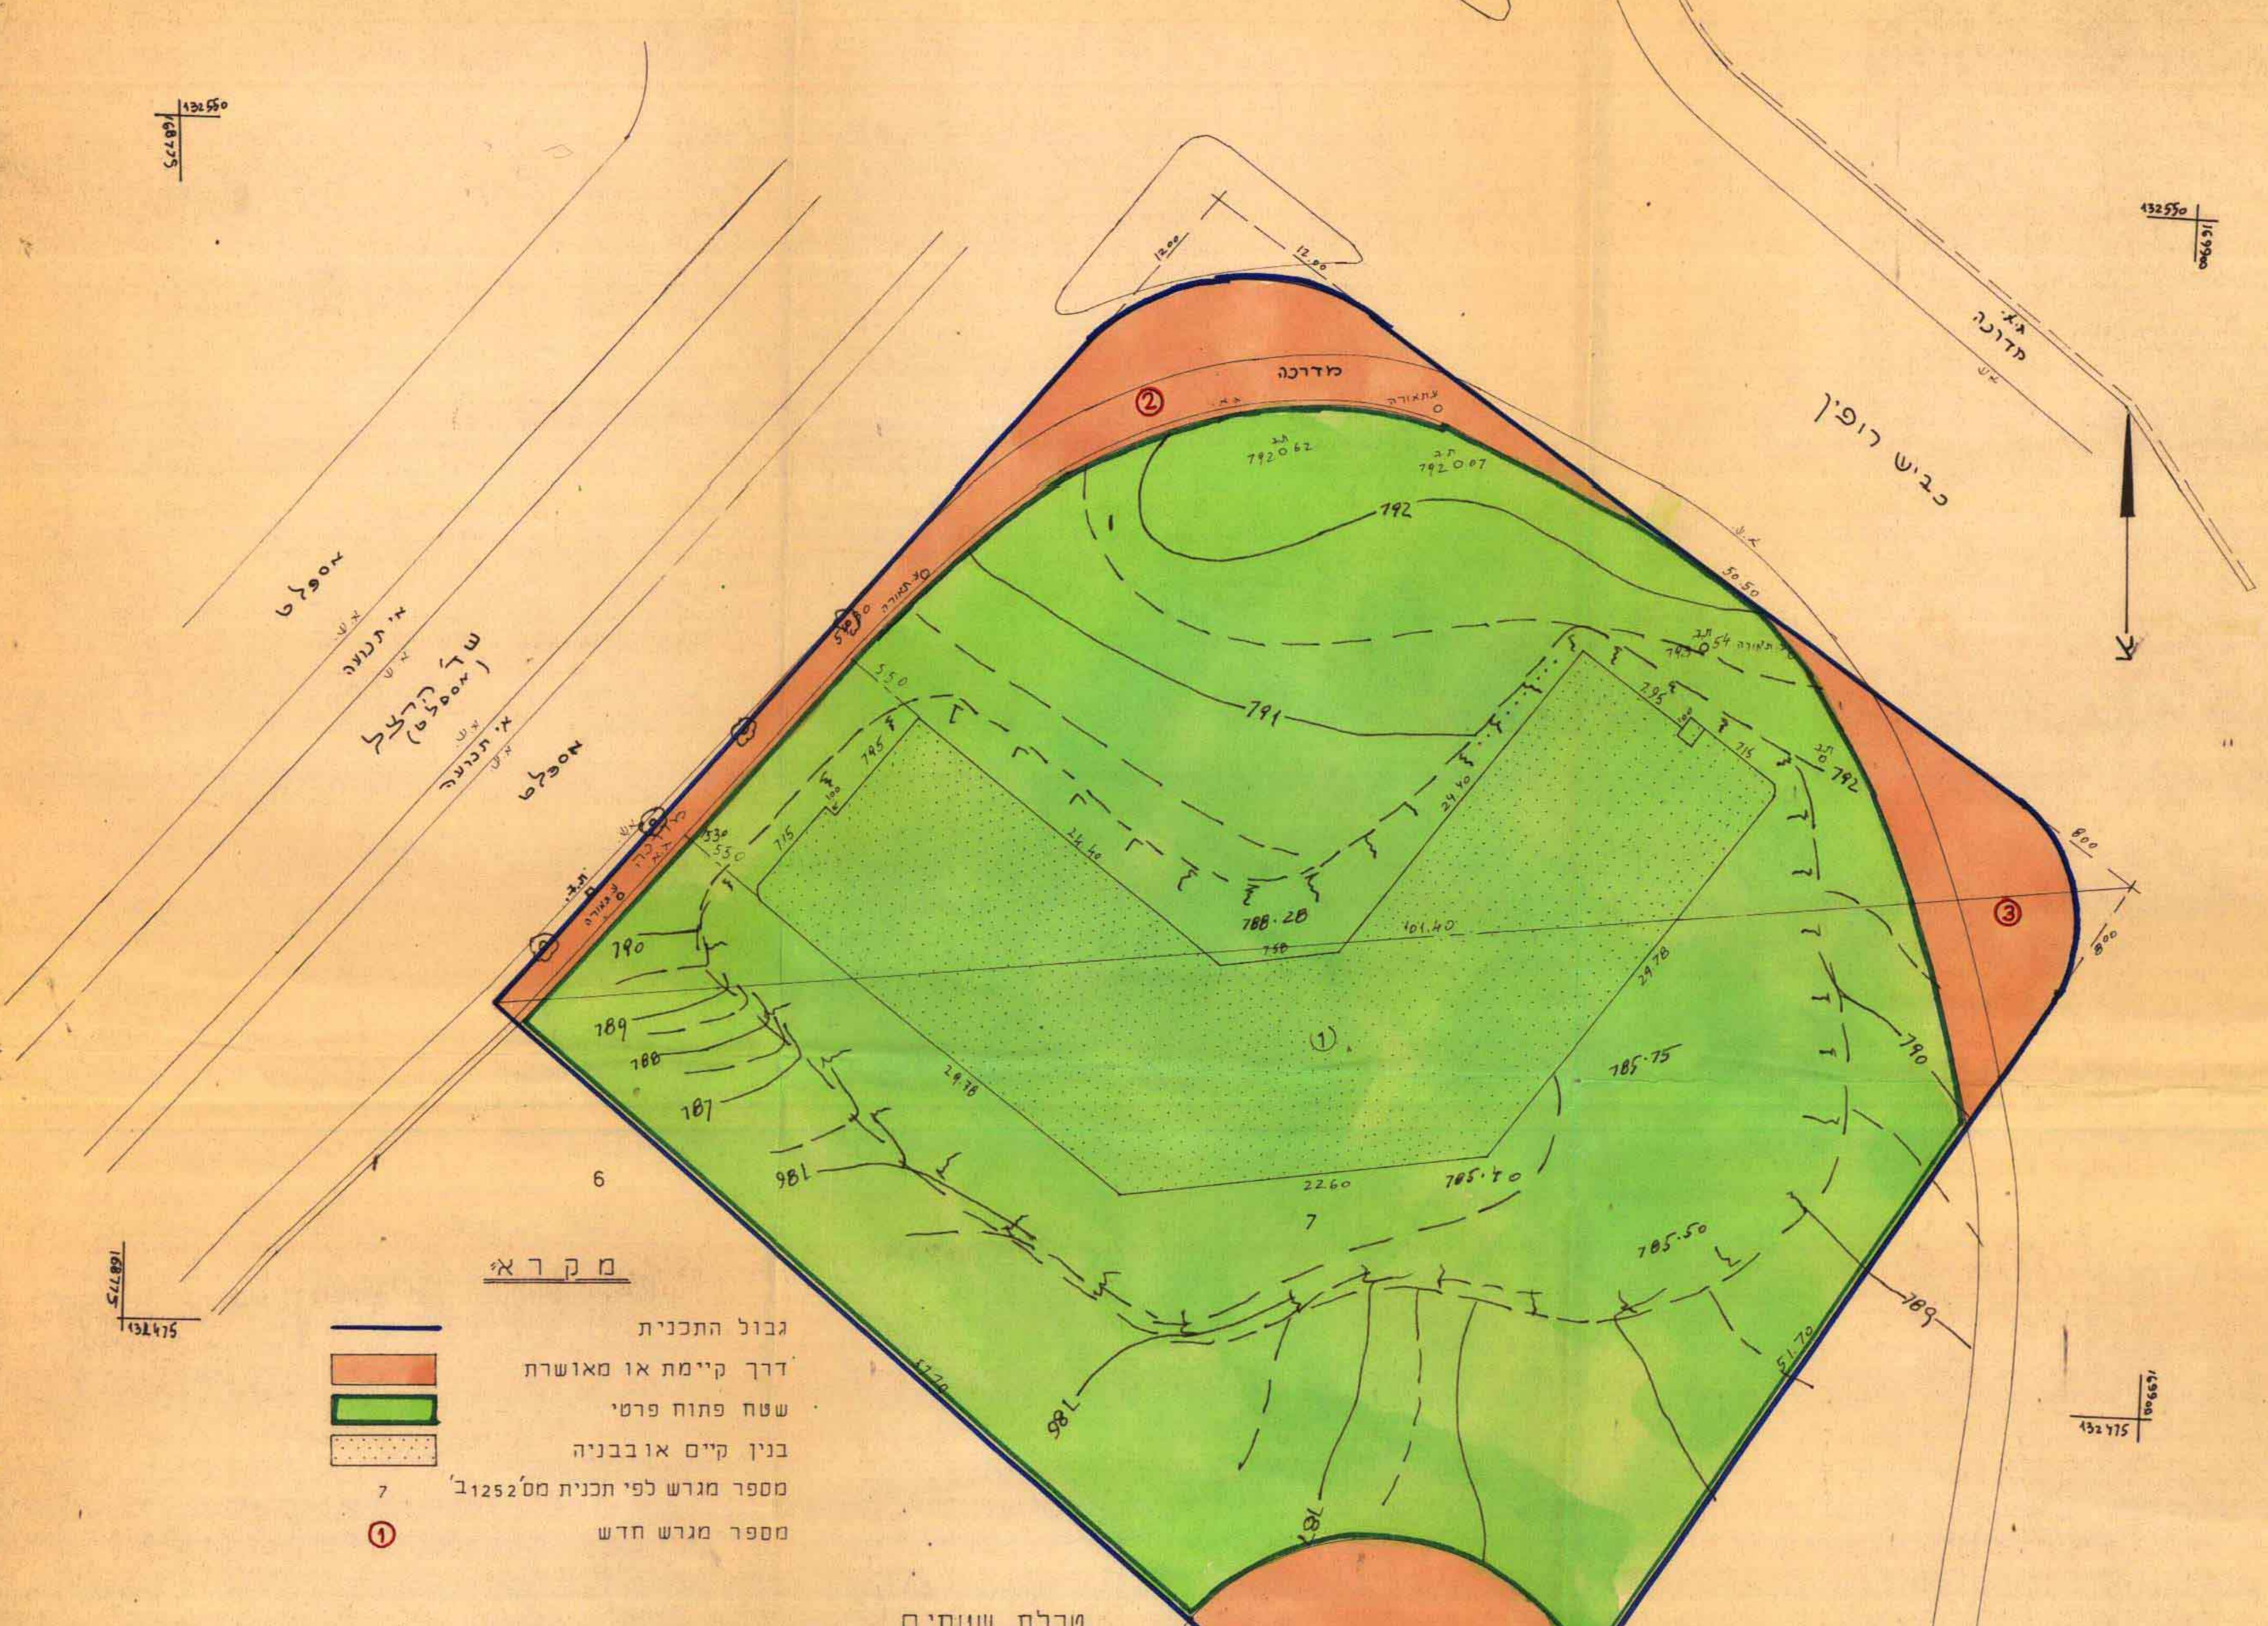


- מ ק ר א י**
- גבול התכנית
 - דרך קיימת או מאושרת
 - שטח פתוח פרטי
 - בנין קיים או בבניה
 - מספר מגרש לפי תכנית מס' 1252
 - מספר מגרש חדש

טבלת שטחים

מספר הגוש	מספר חלקת קיימת	מספר מגרש לפי תכנית 1252	שטח המגרש במ"ר	מצב לפי הוראות תכנית זו		מספר מגרש חדש	שטח פתוח פרטי במ"ר	שטח ב"ב	סה"כ
				במ"ר	%				
30155	58 (זוהלק)	7	5245	86	4490	①	86	4490	86
	15					②			
	16					③			
	17					④			
			5245	100	5245		14	745	86

חתימת בעלי זכויות במגרש - חברה ל...
 חתימת המתכנן - ...
 תאריך - 22.12.80

משרד הפנים מחוז ירושלים
 תוקף התכנון והבניה תשכ"א - 1965
הפקדת תכנית
 תוצרת ההחלטות להכונן ולבנות
 החליטה בישיבתה מיום 21/12/80
 להפקיד התכנית זו למספר 2948
 סגן מנהל המחוז

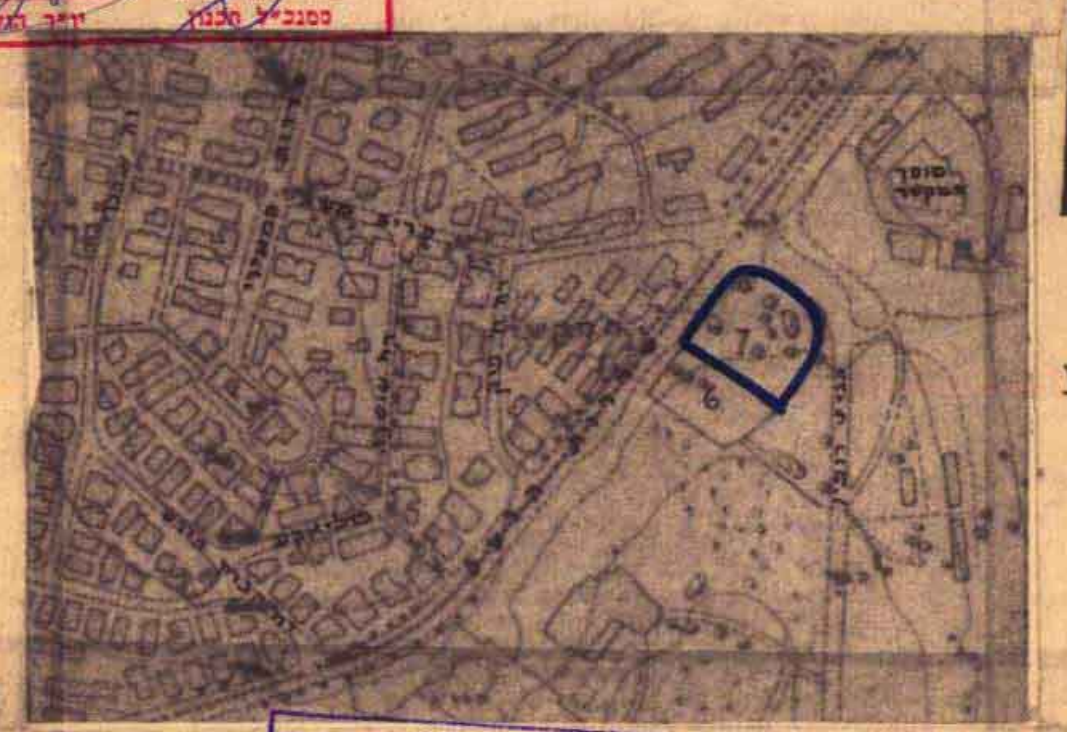

ת.ר.ש.מ. ה.ת.ב.י.מ. המחוזי הפנים מחוז ירושלים
 תוקף התכנון והבניה תשכ"א - 1965
אשרור תכנית
 תוצרת ההחלטות להכונן ולבנות
 החליטה בישיבתה מיום 21/12/80
 להפקיד התכנית זו למספר 2948
 סגן מנהל המחוז