מרחב תכנון מקומי ירושלים

תשריט מצורף לתכנית תכנון עיר, מס' 2172.

שנוי מס' 1975/8 לתכנית המתאר לירושלים.

ק. מ. 1:250

מקרא:

גבול התכנית	שטח למרכזי תחבורה
גבול ת.ת.ע. מאושרת	אזור מלונאות ונופש
דרך קיימת או מאושרת	שטח צבורי פתוח
דרך מוצעת או הרחבת דרך	שטח פרטי פתוח
דרך לביטול	שטח עתיקות
שביל להולכי רגל	שמורת טבע
מספר הדרך	בית קברות
קו בנין	שטח ספורט
רוחב הדרך	שטח שיקום
אזור מגורים מיוחד	חזית חנויות
אזור מגורים 1	שטח מסילת ברזל
אזור מגורים 2	שטח שהתכנית אינה חלה עליו
אזור מגורים 3	אזור הריסה
אזור מגורים 4	בנין קיים
אזור מגורים 5	גדר להריסה
אזור מגורים 6	קו בנין מוצע
אזור מגורים 7	גבול חלקה מאושר
מרכז עסקים	גבול חלקה לביטול
אזור מסחרי	גבול חלקה תוצע
אזור מלאכה ותעשיה זעירה	מספר חלקה קיימת
אזור תעשיה	מספר חלקה מוצע
אזור תעשיה מזיקה	
מרכז אזרחי	
שטח לבניני ציבור	
שטח למוסד	

הודעה
אין התנגדות מצדנו לביצוע התכנית המוצעת. אולם חתימתנו עליה אינה באה במקום הסכמת יתר בעלי זכויות בנכס לפי כל החוק, או במקום הסכמת כל רשות מוסמכת לפי כל דין.
מינהל מקרקעי ישראל
ירושלים

‎-8. 5. 75
אין לנו התנגדות עקרונית לתכנית בתנאי שזו מתואמת עם רשויות התכנון המוסמכות. חתימתנו עליה אינה מקנה כל זכות לבעל התכנית כל עוד לא הוקצה השטח וכל עוד לא נחתם הסכם מתאים על ידי שני הצדדים.
מינהל מקרקעי ישראל
תאריך: ‎-8. 5. 75

שטח התכנית ....

מינהל מקרקעי ישראל
מחלקת תכנון ופתוח
מחוז ירושלים

‎-8. 5. 75

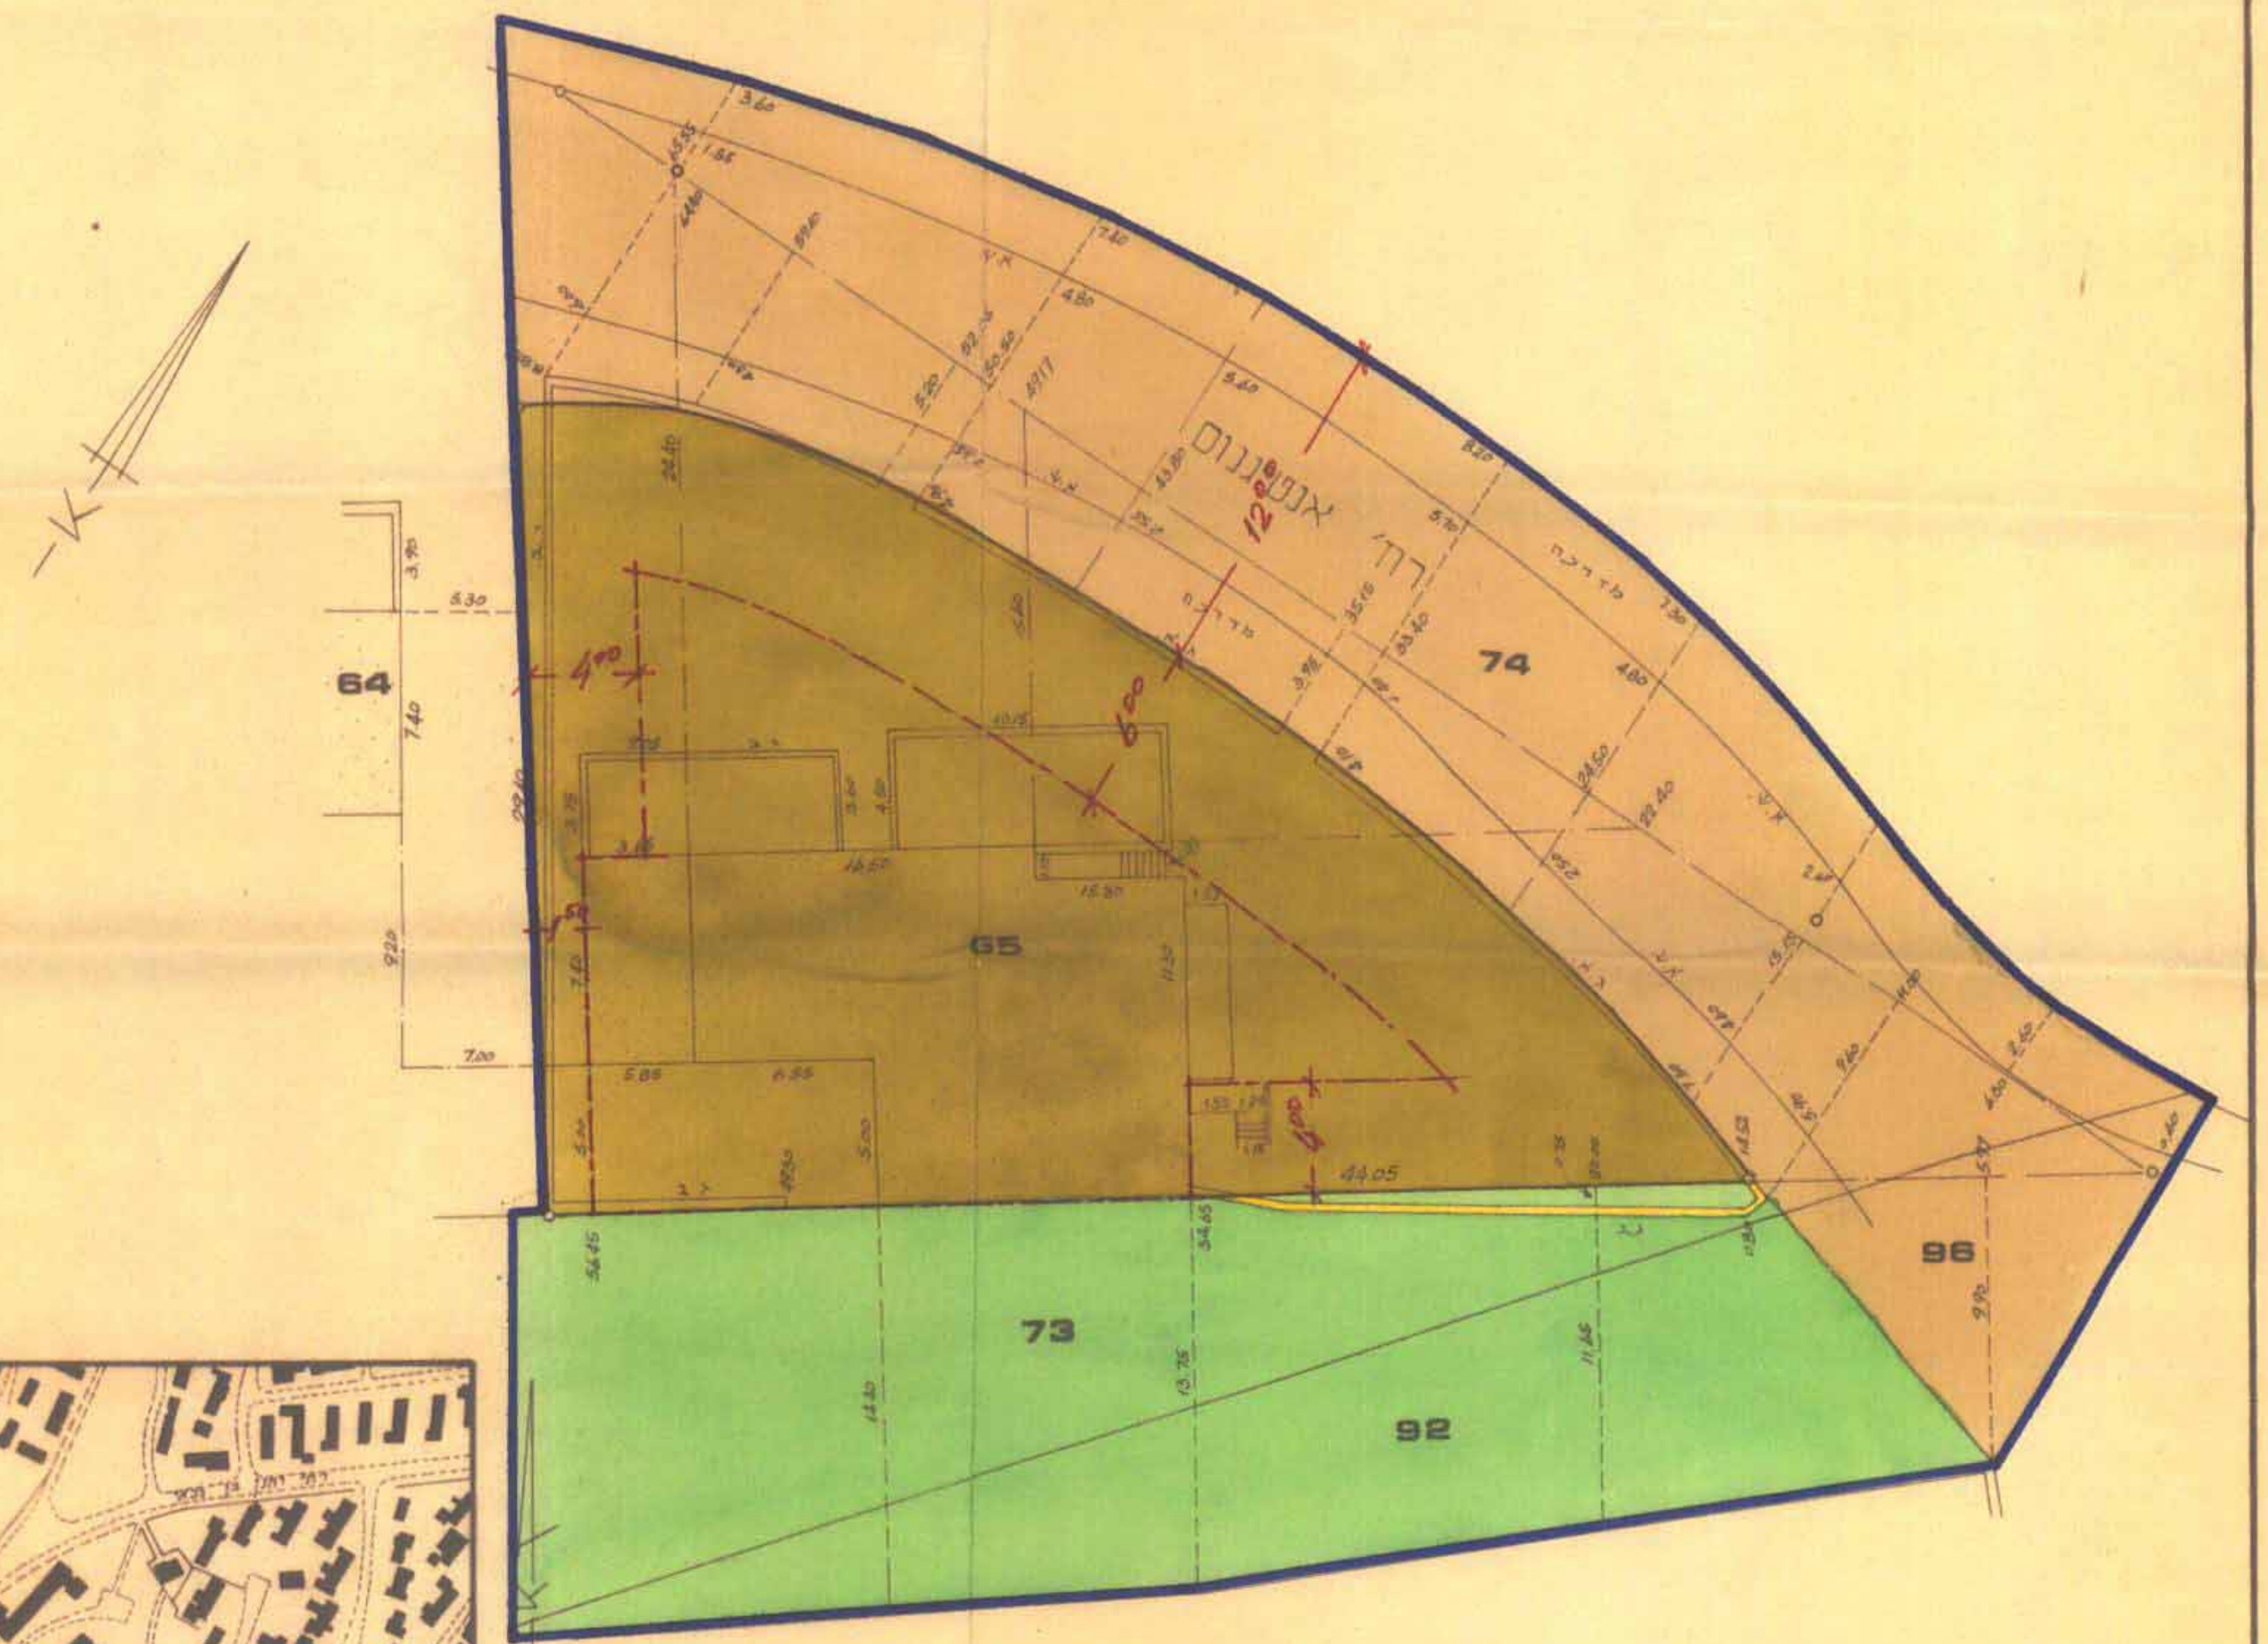

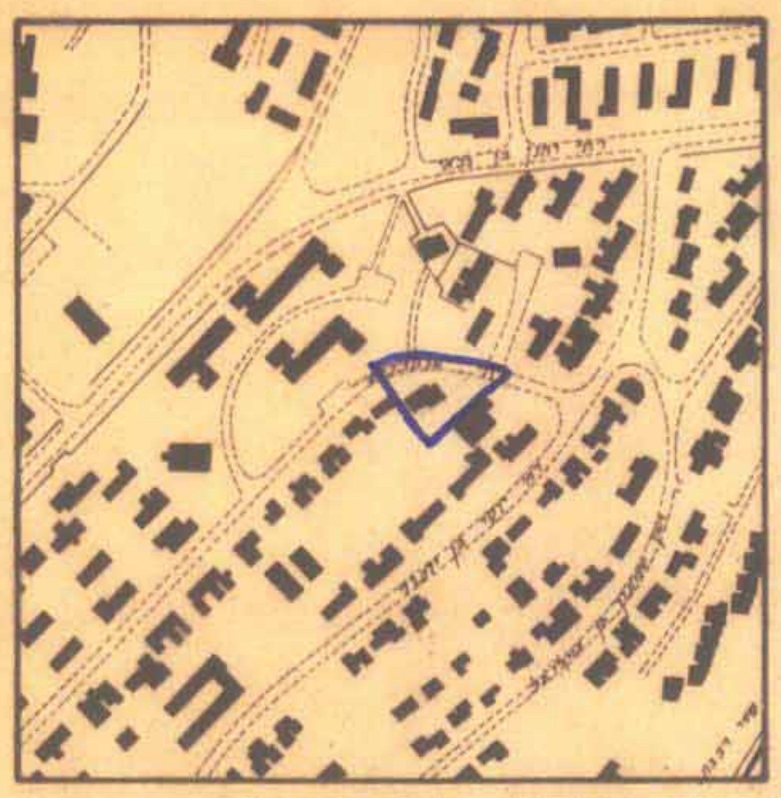

תרשים הסביבה ק. מ. 1:5000

הועדה המקומית לתכנון ולבניה
ירושלים
תכנית תכנון עיר מס' 2172
החליטה בישיבתה מיום 20.4.75
להמליץ על אשור התכנית הנ"ל להפקדה
לפי התנאים הכלולים בדו"ח
יושב ראש
מהנדס העיר

	חתימה	תאריך	תאריך שנויים
תכנן	פ. ברלנך		
שרטט	ריאד חשווה		
נבדק			
הערות			

עירית ירושלים
מחלקת מהנדס העיר
אגף לתכנון ערים

מס' הגליון	שם התכנית
670	