

13/292/+


מרחב תכנון מקומי
קרית-גת
תכנית מכורטת אזור תעשייה
 ד/104/03/9 חלק ג
 ק.מ: 1:1250

מחוז: הדרום
 נכה: אשקלון
 מקום: קרית-גת
 שטח התכנית: 412,350
 נושאים וחלקי נושאים: 1835 1834
 1856 1855 1838 1837 1836

היוזם: מינהל מקרקעי ישראל
 המתכנן: ש. אמיתי אדרי ובונה עורכי בית דסקין חדר 348 ב"ש

- מחרא**
- גבול התכנית
 - גבולות מאושרים בת.ב.ע. לביטול
 - אזור מלאכה ותעשייה
 - אזור מסחרי
 - אזור לבניני איבור
 - שטח איבורי פתוח
 - שטח שמורת הרבבה
 - דרך קיימת
 - דרך מוצעת
 - דרך מבטלת
 - מספר הדרך
 - קו בנין
 - רוחב הדרך
 - גבול נוש
 - גבול חלקה - מגרש
 - מספר מגרש
 - בנין קיים
 - בנין להריסה
 - שטח תעלת מים
 - מתחם הנדסי

תרשים הסביבה ק.מ: 1:10000

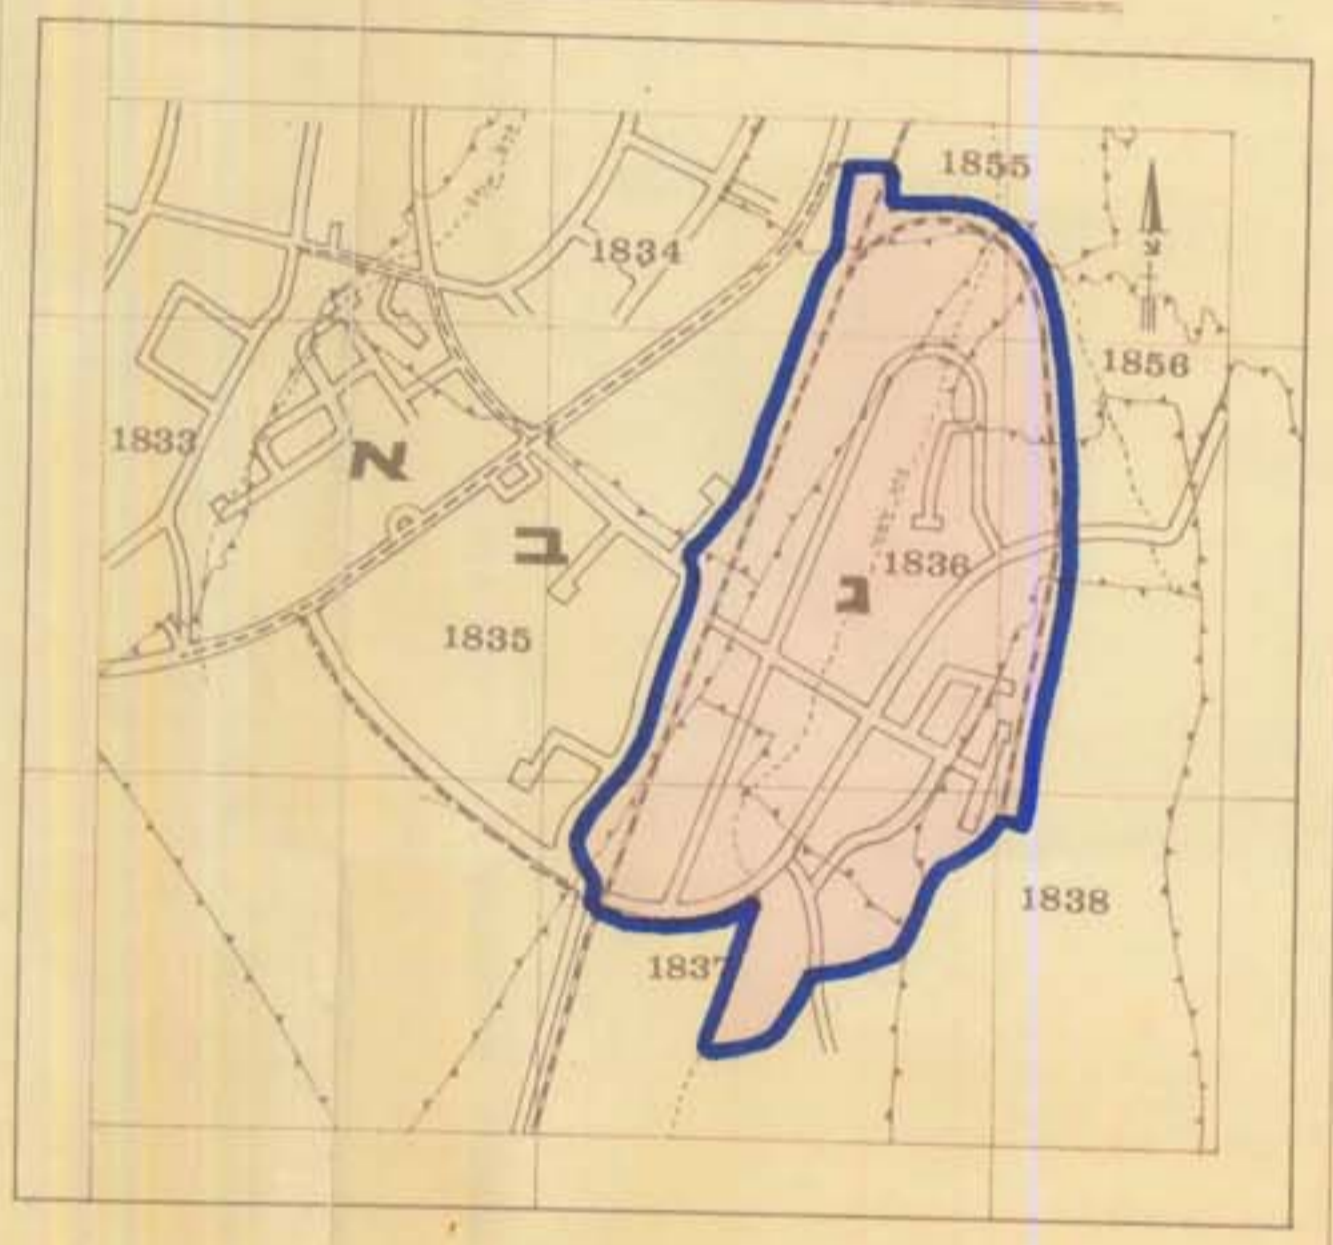

לוח שטחים

היעוד	מגרשים מס	שטח	אחוזים
אזור מלאכה ותעשייה	1-11, 44-24	183,620	43.6%
אזור מסחרי	24-36, 59-64, 77	0,530	0.1%
שטח לבניני איבור	12,13,25,17,65-68	2,725	0.6%
שטח איבורי פתוח	74, 76	4,080	0.9%
שטח שמורת הרבבה	75	120,240	30.0%
דרכים		56,110	13.6%
שטח תעלת מים	69-72	35,075	9.8%
שטח למתקן הנדסי	75	5,910	1.4%
סה"כ		412,350	100%


מספר	שטח	מגרש	שטח	מגרש	שטח	מגרש	
1	6,250	22	1,750	43	1,625	44	28,935
2	7,475	23	2,890	44	2,875	45	0,350
3	6,220	24	2,380	45	4,405	46	0,130
4	3,500	25	0,590	46	4,065	47	0,165
5	3,140	26	4,500	47	3,435	48	0,345
6	1,320	27	2,130	48	2,400	49	
7	2,090	28	2,380	49	4,260	50	
8	0,420	29	4,200	50	3,570	51	59,075
9	0,320	30	4,260	51	4,245	52	
10	4,040	31	1,580	52	0,315	53	120,240
11	4,210	32	4,150	53	0,590	54	3,380
12	0,330	33	4,250	54	0,615	55	5,940
13	0,240	34	4,020	55	3,325	56	0,700
14	0,320	35	4,160	56	0,350	57	3,500
15	4,500	36	1,150	57	0,800	58	
16	2,750	37	0,200	58	0,510	59	
17	10,000	38	0,510	59	1,200	60	
18	3,000	39	4,200	60	4,425	61	
19	2,430	40	4,350	61	4,575	62	
20	3,750	41	1,165	62	4,685	63	
21	46,650	42	2,050	63	4,625	64	

בית תרושת "סוגת"

תוספת
 הנתונים מפרט גודלם ומיקומם של כל המבנים המוצעים לתכנון. המבנים יבנו על פי תוכנית זו. כל המבנים יבנו על פי תוכנית זו. כל המבנים יבנו על פי תוכנית זו.

[Handwritten signature and notes]

[Handwritten notes]

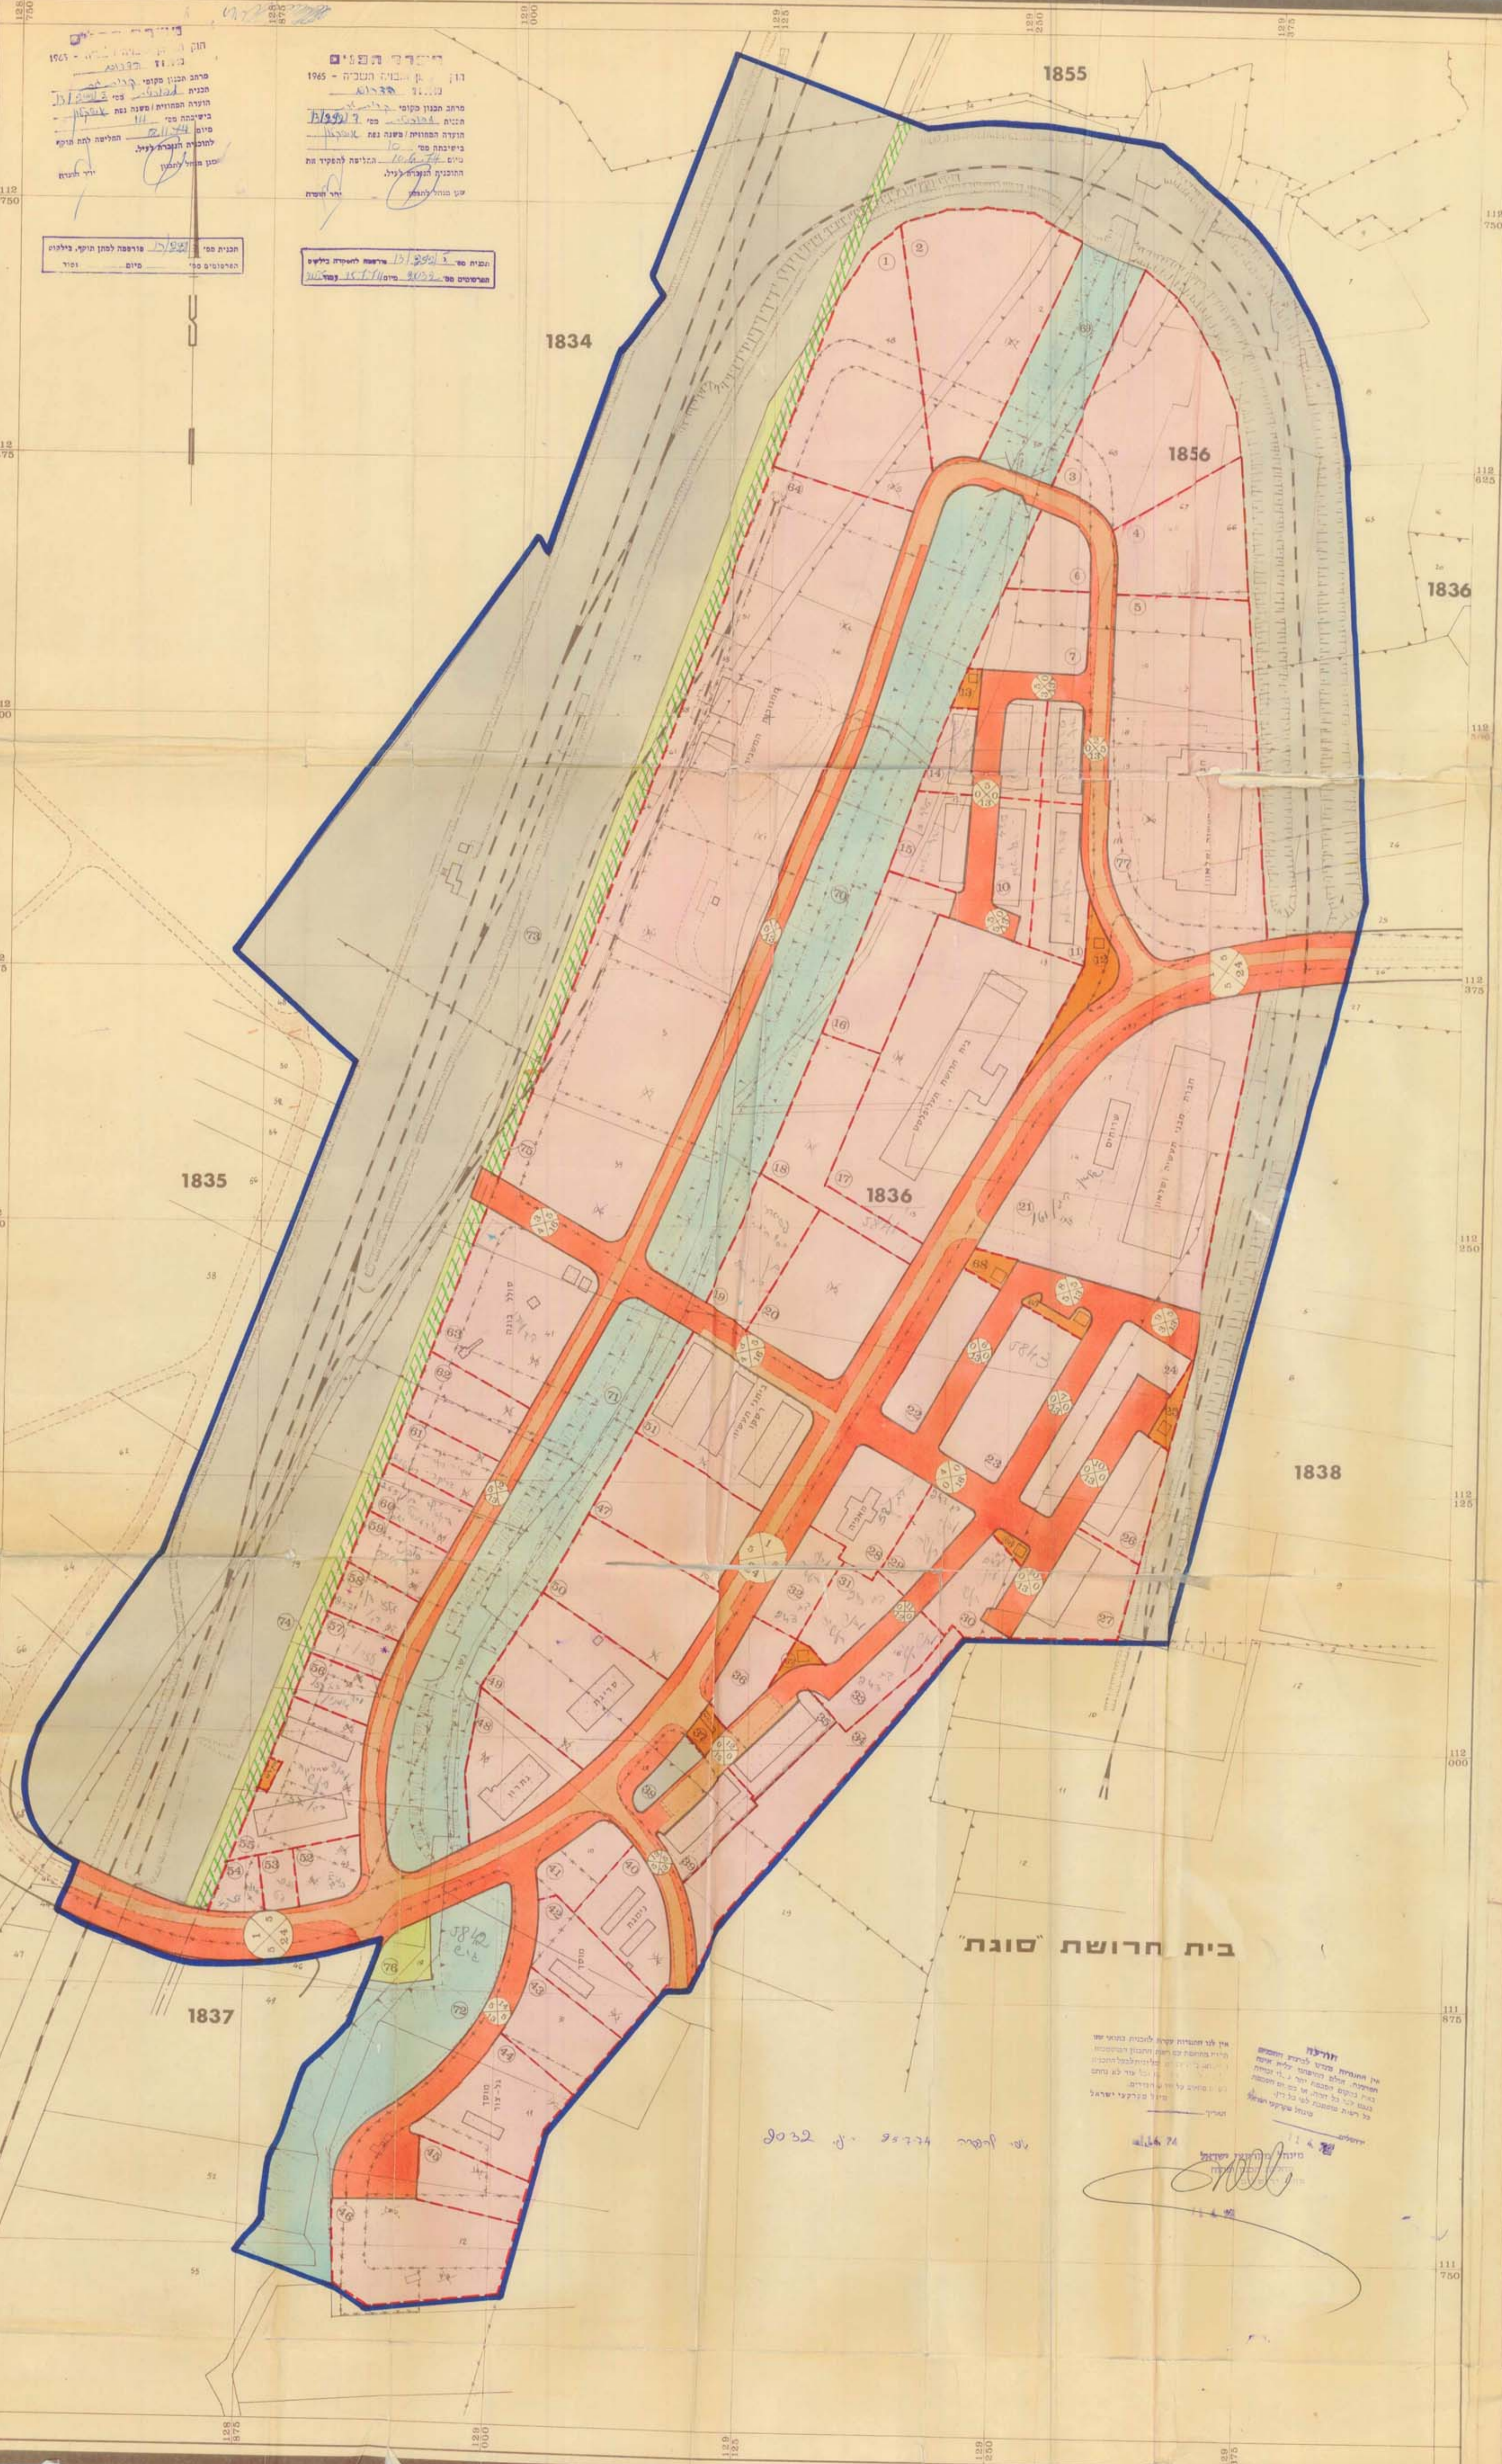

הערות
 1. מרחב תכנון מקומי קרית-גת.
 2. תכנית מכורטת אזור תעשייה.
 3. חלק ג.
 4. ק.מ: 1:1250.

מפת
 1. גבולות מאושרים בת.ב.ע. לביטול.
 2. אזור מלאכה ותעשייה.
 3. אזור מסחרי.
 4. אזור לבניני איבור.
 5. שטח איבורי פתוח.
 6. שטח שמורת הרבבה.
 7. דרך קיימת.
 8. דרך מוצעת.
 9. דרך מבטלת.
 10. מספר הדרך.
 11. קו בנין.
 12. רוחב הדרך.
 13. גבול נוש.
 14. גבול חלקה - מגרש.
 15. מספר מגרש.
 16. בנין קיים.
 17. בנין להריסה.
 18. שטח תעלת מים.
 19. מתחם הנדסי.