מרחב תכנון מקומי ירושלים

תכנית מס׳ 2125

שנוי מס׳ 34 שנת 1974 לתכנית מתאר ירושלים

הגדלת אחוזי הבניה בחלקה 151 בגוש 30341 בשכ׳ בית-וגן

ק. מ. 1:250

טבלת שטחי בניה

שטח רשום של חלקה במ״ר	אחוז בניה מותר	שטח בניה מותר במ״ר	שטח בניה בקומה במ״ר	מס׳ הקומות	סה״כ שטח בניה במ״ר	אחוז בניה
828	75 +	621	223	3	669 מאושר	81 מאושר
	6% לפי החלטת ועדות מקומית ומחוזית	50	223	1 ע״ח בנית מחסן הג״א בגבעת שאול	223 מוצע	27 מוצע
סה״כ		671			892	108

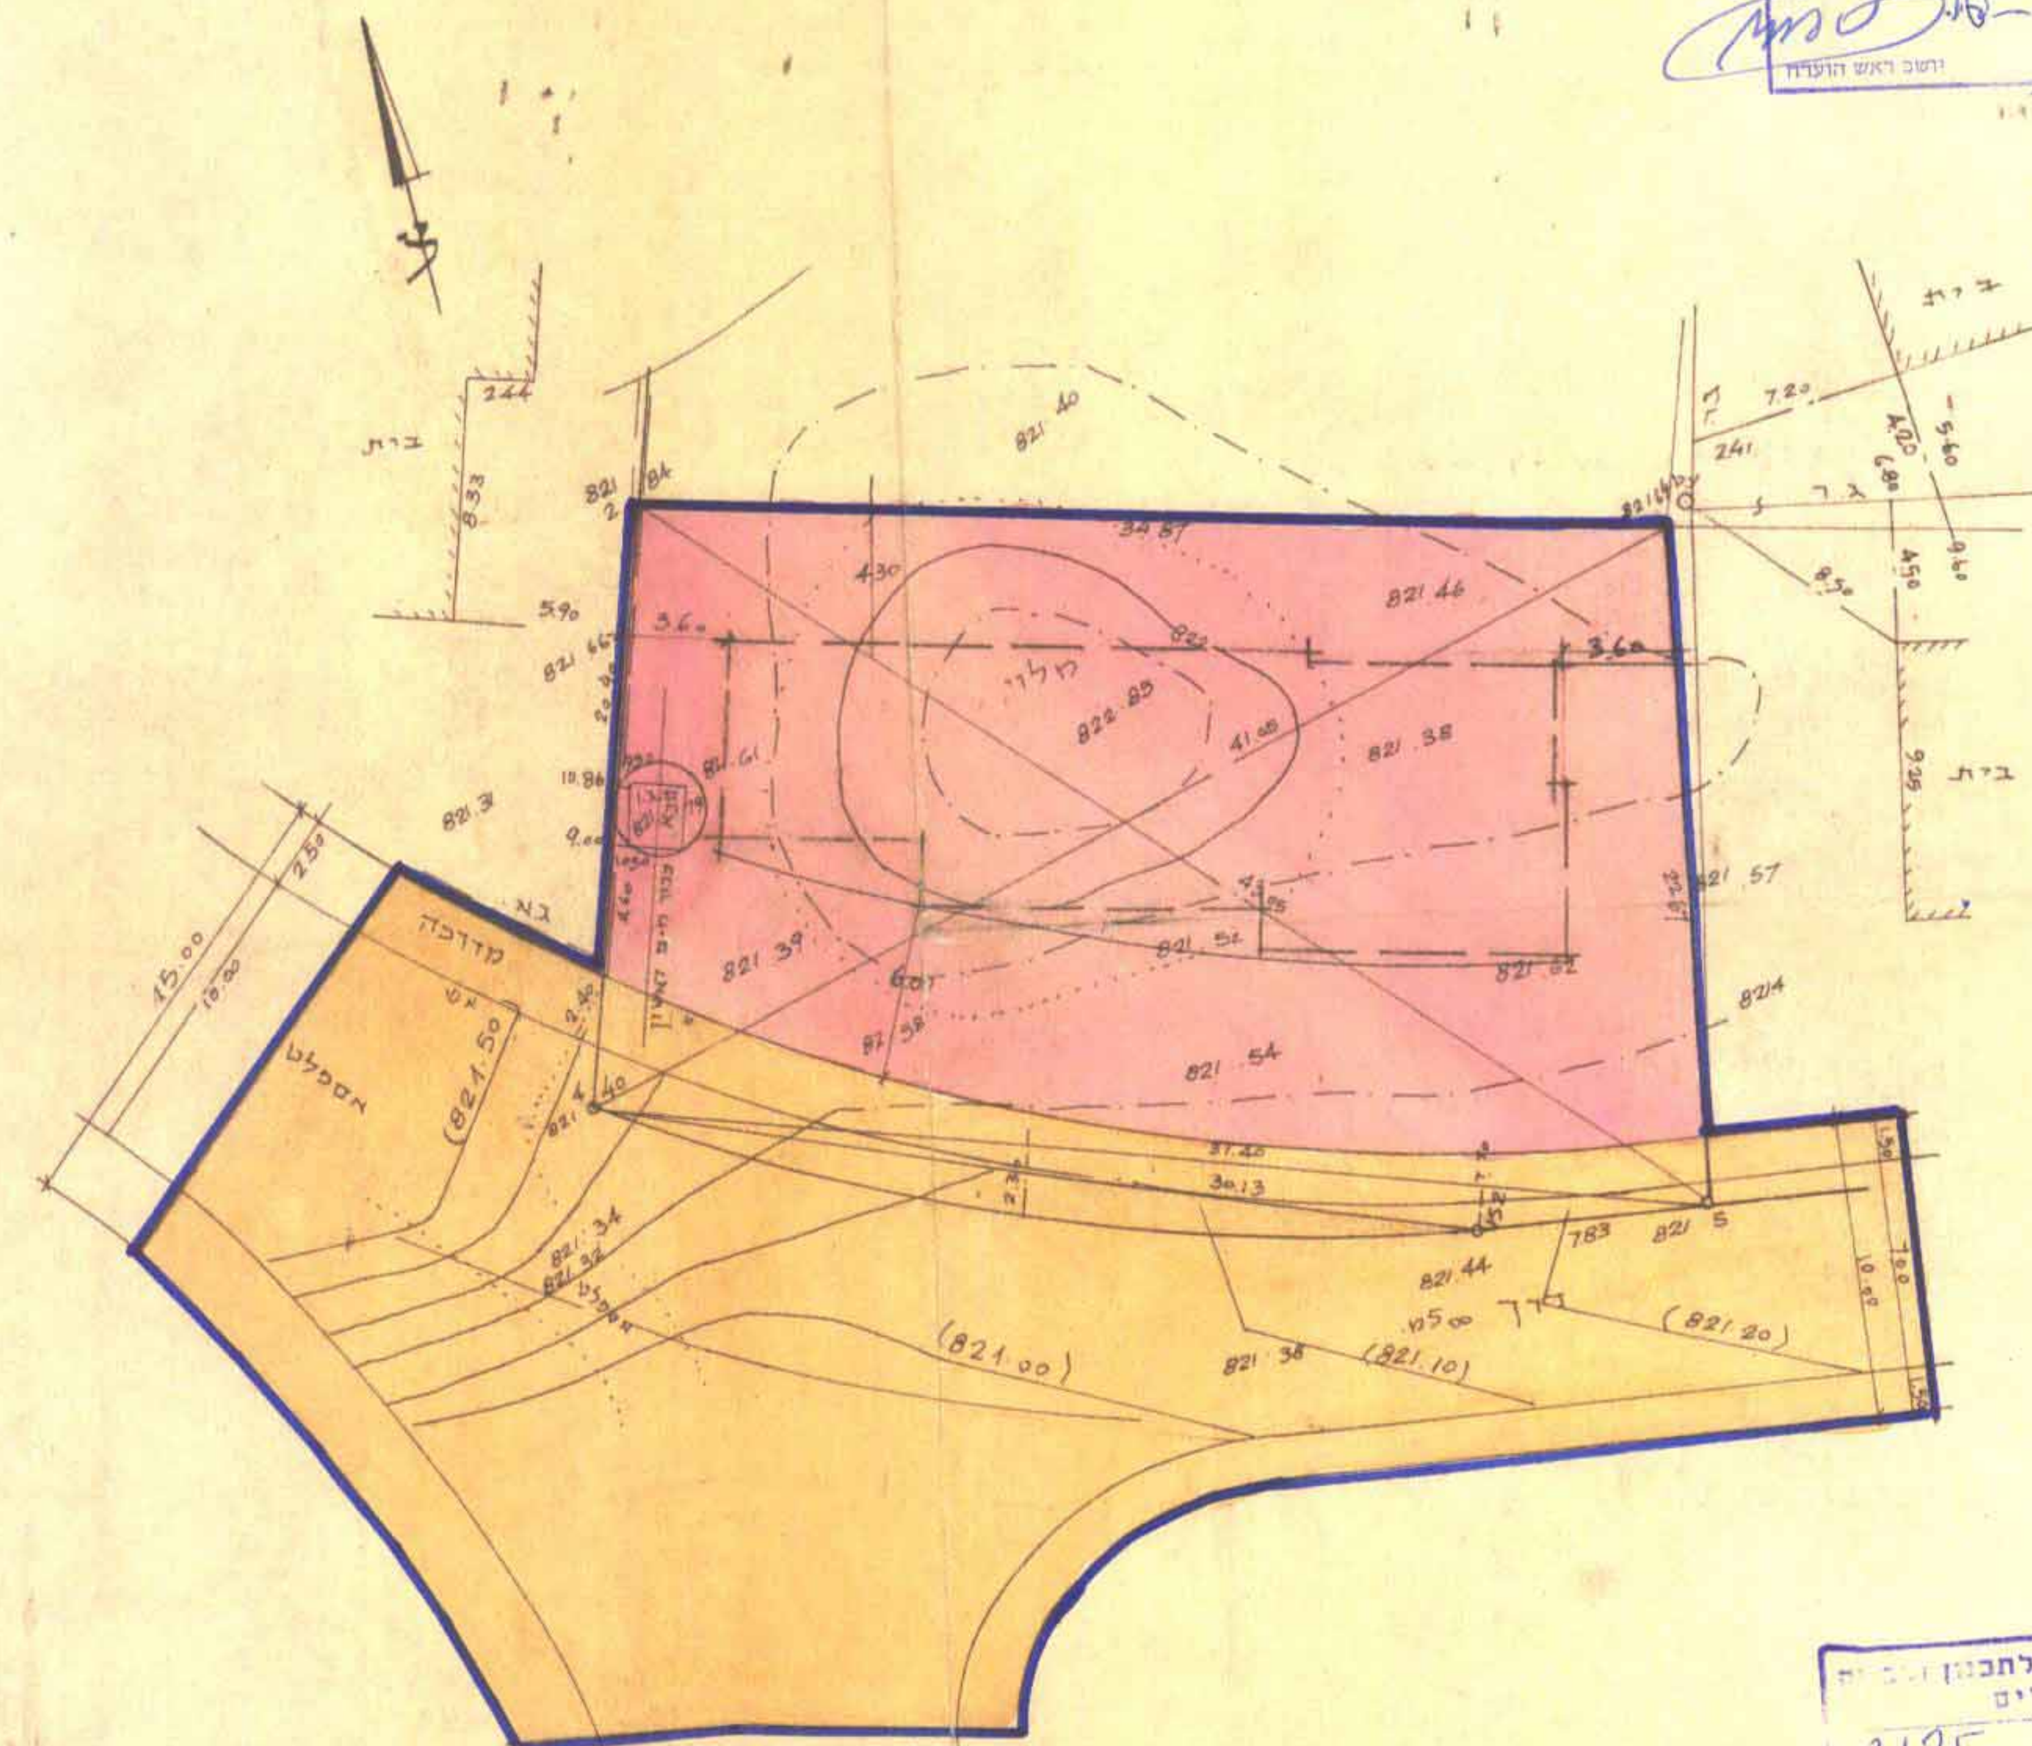

מקרא

גבול התכנית

דרך קיימת או מאושרת

אזור מגורים 1

בנין מוצע

חתימת בעל הקרקע:

חתימת המתכנן:

תאריך: 22.5.74

חוק התכנון והבניה תשכ״ה-1965
מחוז ירושלים
מרחב תכנון מקומי ירושלים
תכנית שנוי 34/74 מס׳ 2125
הועדה המחוזית בישיבתה ה 232
מיום 14.1.75 החליטה להפקיר את התכנית הנזכרת לעיל.
יושב ראש הועדה
סגן מנהל כללי לתכנון

הועדה המקומית לתכנון ובניה ירושלים
תכנית תכנון עיר מס 2125
החליטה בישיבתה מיום 13.10.74
להמליץ על אישור התכנית הנ״ל להפקדה
לפי התנאים הכלולים בדו״ח
מהנדס העיר
יושב ראש

חוק התכנון
מס׳ 2125
החליטה לתת תוקף
יושב ראש הועדה