

מרחב תכנון מקומי ירושלים

תכנית מס' 2535

שוני מס' 44/84 לתכנית המתאר המקומית לירושלים
ועוני מס' 1/84 לתכנית שכון ציבורי מס' 5/08/9

תשרי

ק.ג. 1:500


משרד המגורים והתעסוקה
מחלקת התכנון והתכנון
מס' 2535
תאריך: 19.12.85

משרד המגורים והתעסוקה
מחלקת התכנון והתכנון
מס' 2535
תאריך: 19.12.85

משרד המגורים והתעסוקה
מחלקת התכנון והתכנון
מס' 2535
תאריך: 19.12.85

מצב מאושר
על פי תכנית מס' 1740 י"תש"צ 5/08/9
ק.ג. 1:1250

- מקרא**
- אזור מסחרי
 - אזור רבי קומות
 - דרך קיימת או מאושרת
 - בנין קיים
 - מספר חקיה הנח X84

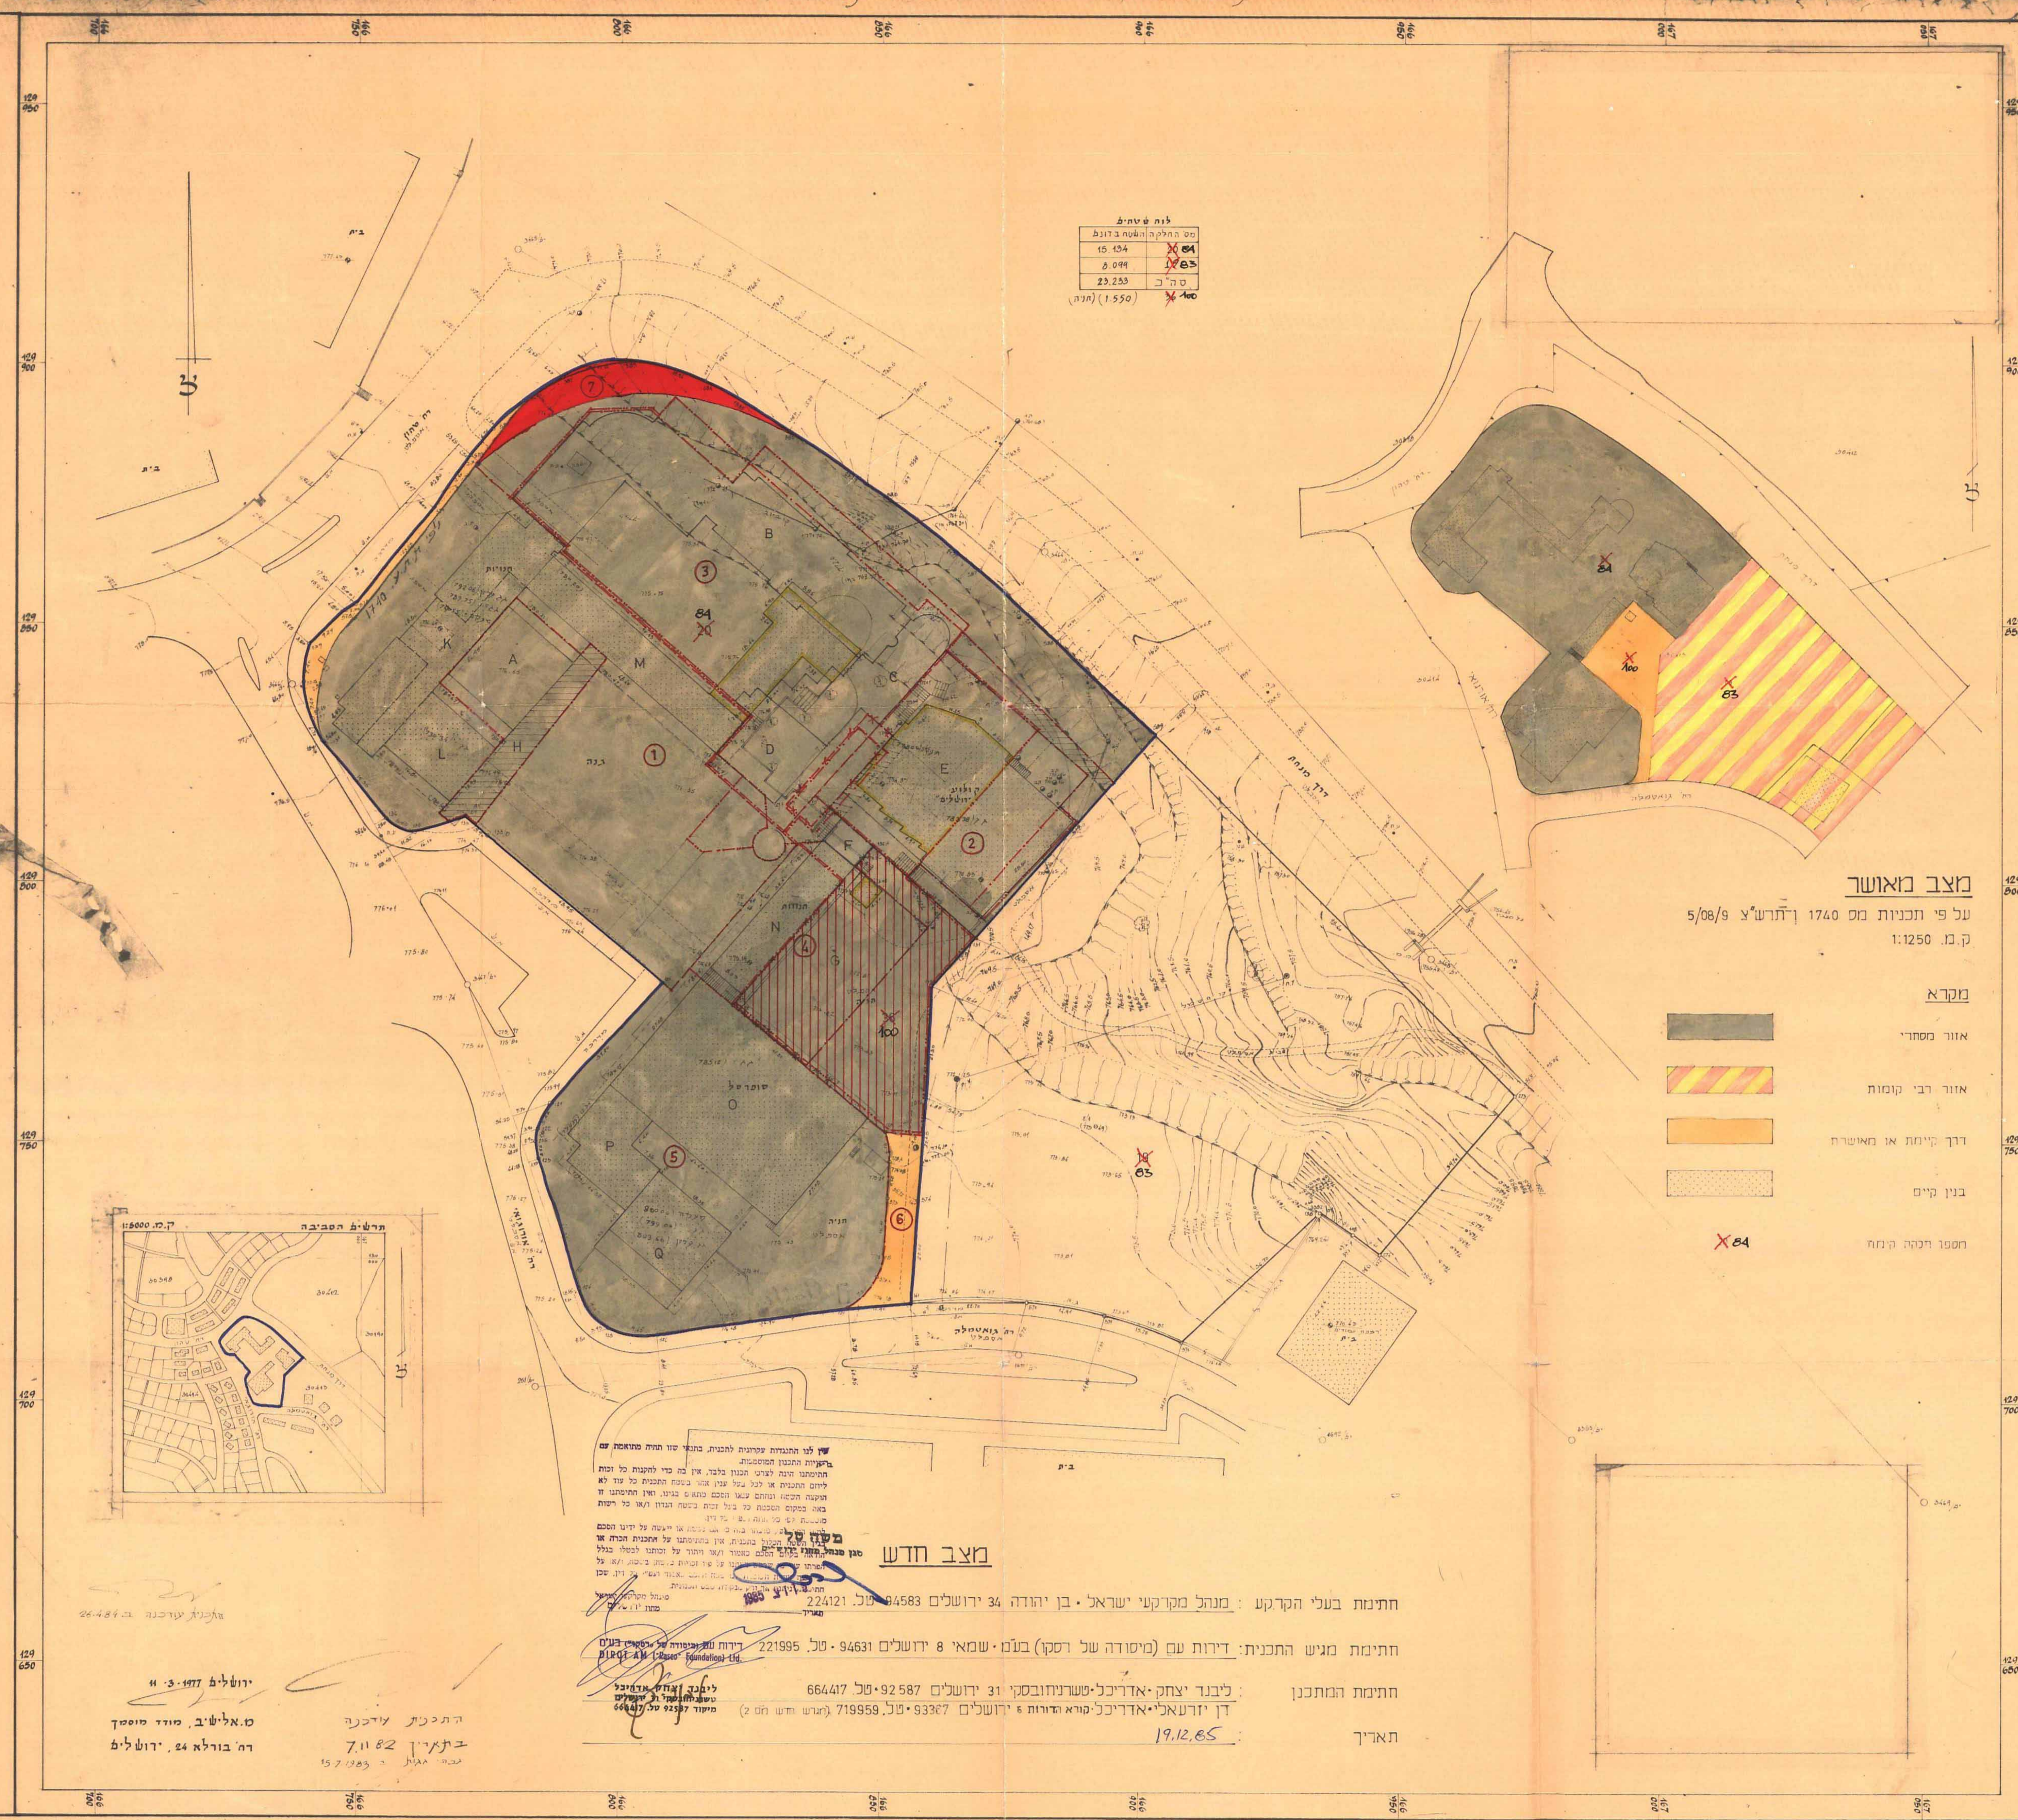

נתוני שטחים

שטח חלקה המטרה בדונם	X84
15.424	X84
2.094	X84
23.253	X84
(מנה) 1550	X84

טבלת אחוד וחלוקה מחדש

מספר הגוש	מספר חלקה	שטח רישום על חלקה בב"ר	מספר חלקה חדש	מספר חלקה ישן	מספר חלקה ישן	מספר חלקה ישן	מספר חלקה ישן	מספר חלקה ישן	מספר חלקה ישן	מספר חלקה ישן	מספר חלקה ישן	מספר חלקה ישן	מספר חלקה ישן	מספר חלקה ישן	מספר חלקה ישן	מספר חלקה ישן	מספר חלקה ישן	מספר חלקה ישן	מספר חלקה ישן		
3043	X84	15134	1	4543	1	4543	1	4543	1	4543	1	4543	1	4543	1	4543	1	4543	1	4543	1
X100	X100	1550	2	1707	2	1707	2	1707	2	1707	2	1707	2	1707	2	1707	2	1707	2	1707	2
		4612	3	4612	3	4612	3	4612	3	4612	3	4612	3	4612	3	4612	3	4612	3	4612	3
		1812	4	1812	4	1812	4	1812	4	1812	4	1812	4	1812	4	1812	4	1812	4	1812	4
		3309	5	3309	5	3309	5	3309	5	3309	5	3309	5	3309	5	3309	5	3309	5	3309	5
		216	6	216	6	216	6	216	6	216	6	216	6	216	6	216	6	216	6	216	6
		485	7	485	7	485	7	485	7	485	7	485	7	485	7	485	7	485	7	485	7
סה"כ		16684		16684		16684		16684		16684		16684		16684		16684		16684		16684	

הערה: סה"כ הפרשות לצורך ציבור בגבולות תכנית מס' 2535 זו הם כ- 701 מ"ר שהם 4.2% משטח התכנית.
אין מ"א לשיב סגור מספר חתום משה מאשר בזה כי חשבו השטחים שבטבלת אחוד וחלוקה נכונים. בדקתי והישוּב פלגמטרי ובניסוח הקואורדינטות
19.6.1984

טבלת שטחי בניה

מס' חלקה	A	B	C	D	E	F	G	K	L	M	N	O	P	Q	סה"כ
7991								2423	217	387	547	1410	246	2741	7991
20446	365	13105	370	1245	3500	48	2213	2423	217	387	547	1410	246	2741	20446
28817	365	13105	370	1245	3500	48	2213	2423	217	387	547	1410	246	2741	28817

- מקרא**
- גבול התכנית
 - דרך קיימת או מאושרת
 - דרך חדשה או הורחבת דרך
 - דרך לבטול
 - אזור מסחרי
 - בנין קיים
 - בנין להריסה
 - מספר חלקה קיימת
 - גבול חלקה לבטול
 - גבול מגרש חדש
 - מספר מגרש חדש
 - קו בנין חדש
 - קו בנין לחניה ותת קרקעית
 - קו בנין לבנין קיים במפלס קומת קרקע בלבד
 - שטח עם זכות מעבר לציבור
 - מספר בנין

מצב חדש

חתימת בעלי הקרקע: מנהל מוקדני ישראל - בן יהודה 34 ירושלים 94583 טל. 224121
חתימת מגיש התכנית: דורות עם (מיסודה של רסקו) בע"מ - שומאי 8 ירושלים 94631 טל. 221995
חתימת המתכנן: ליבנד יצחק - אדריכל-טעריטוריסקי 31 ירושלים 92587 טל. 664417
ד"ר יזרעאל - אדריכל-קריא דורות 6 ירושלים 93307 טל. 719959 (ג'רש ודש ח"ט 2)
תאריך: 19.12.85

ישראל - דל. 24.84
התכנית עדינה
7.11.82
15.7.1983