

מרחב תכנון מקומי ירושלים
תכנית מס' 6635
שינוי מס 10/99 לתכנית מתאר
מקומית לירושלים

שינוי מס' 1/99 לחניית מס' מק/6635

(שינוי תכנית מתאר מקומית)
תשריט
ק.מ. 1:250

חתמות:




את ישר בע"מ. 02-5337047:70
את-ישר בע"מ. 02-5337407
פקס: 90805
ת.ד. 40081 מיקוד 90805



את ישר בע"מ. 02-5337047:70
את-ישר בע"מ. 02-5337407
פקס: 90805
ת.ד. 40081 מיקוד 90805

חתמת המתכנן:

אלרואי*ברדוק*כ"ץ - אדרכלים
מושב מסילת ציון
ת.ד. 176 מיקוד 99770
רועי אלרואי
אדרכלים
טל' 9991874
בורוכובל ירושלים

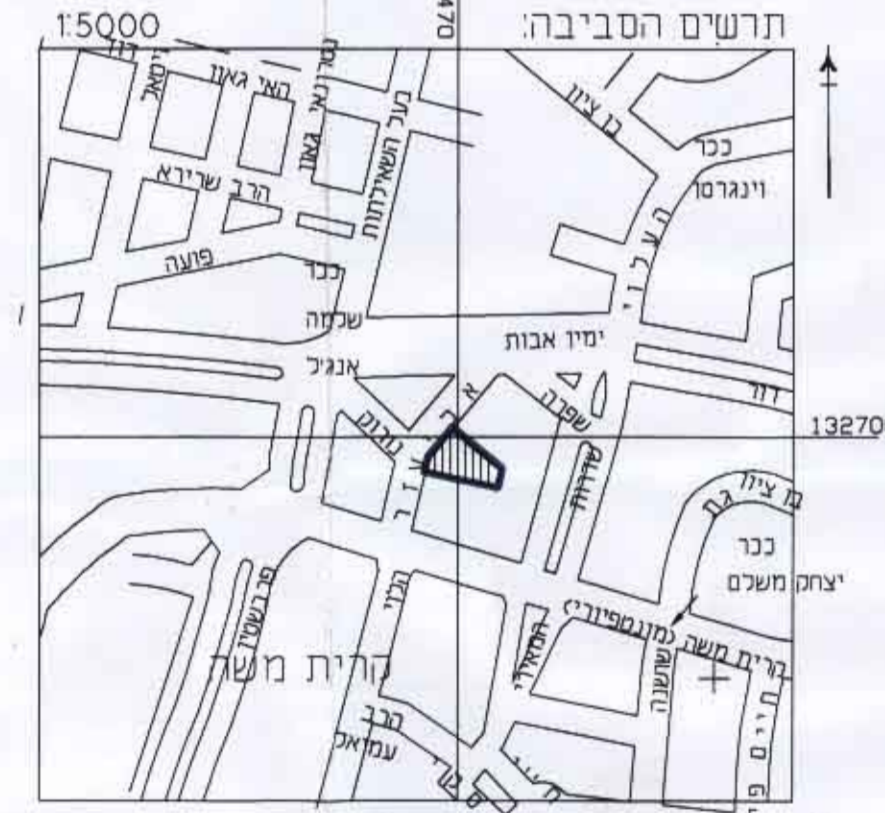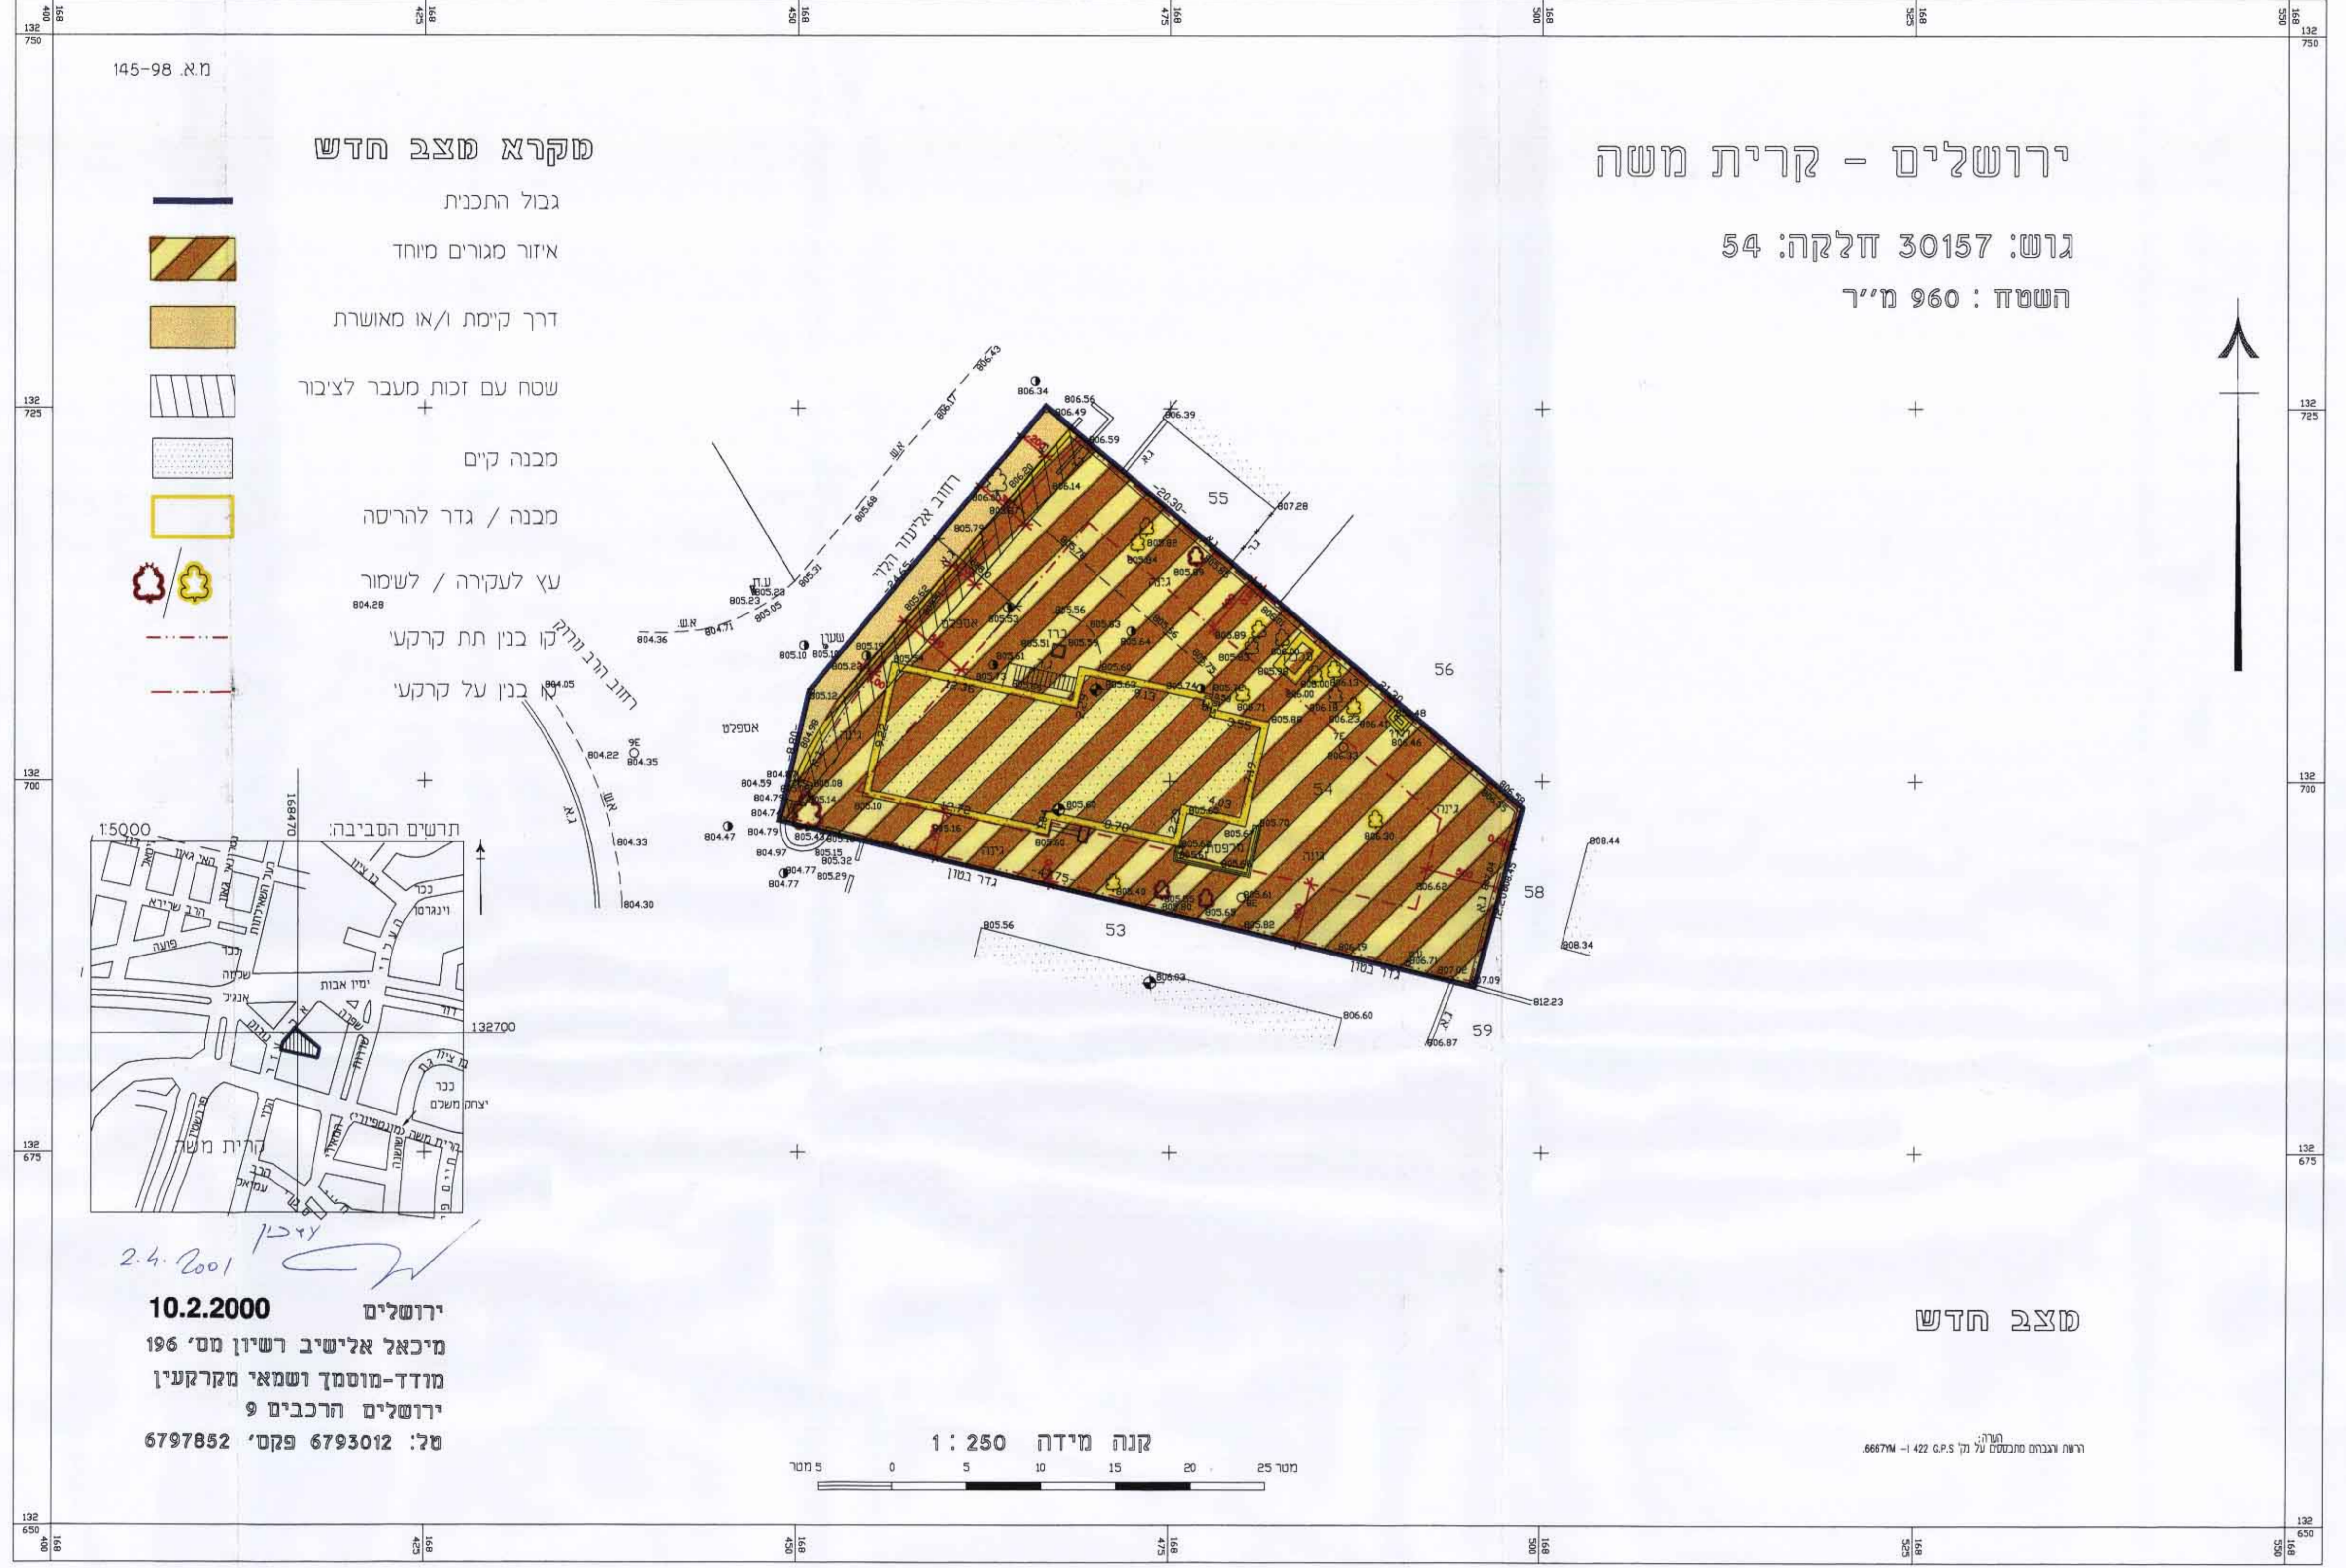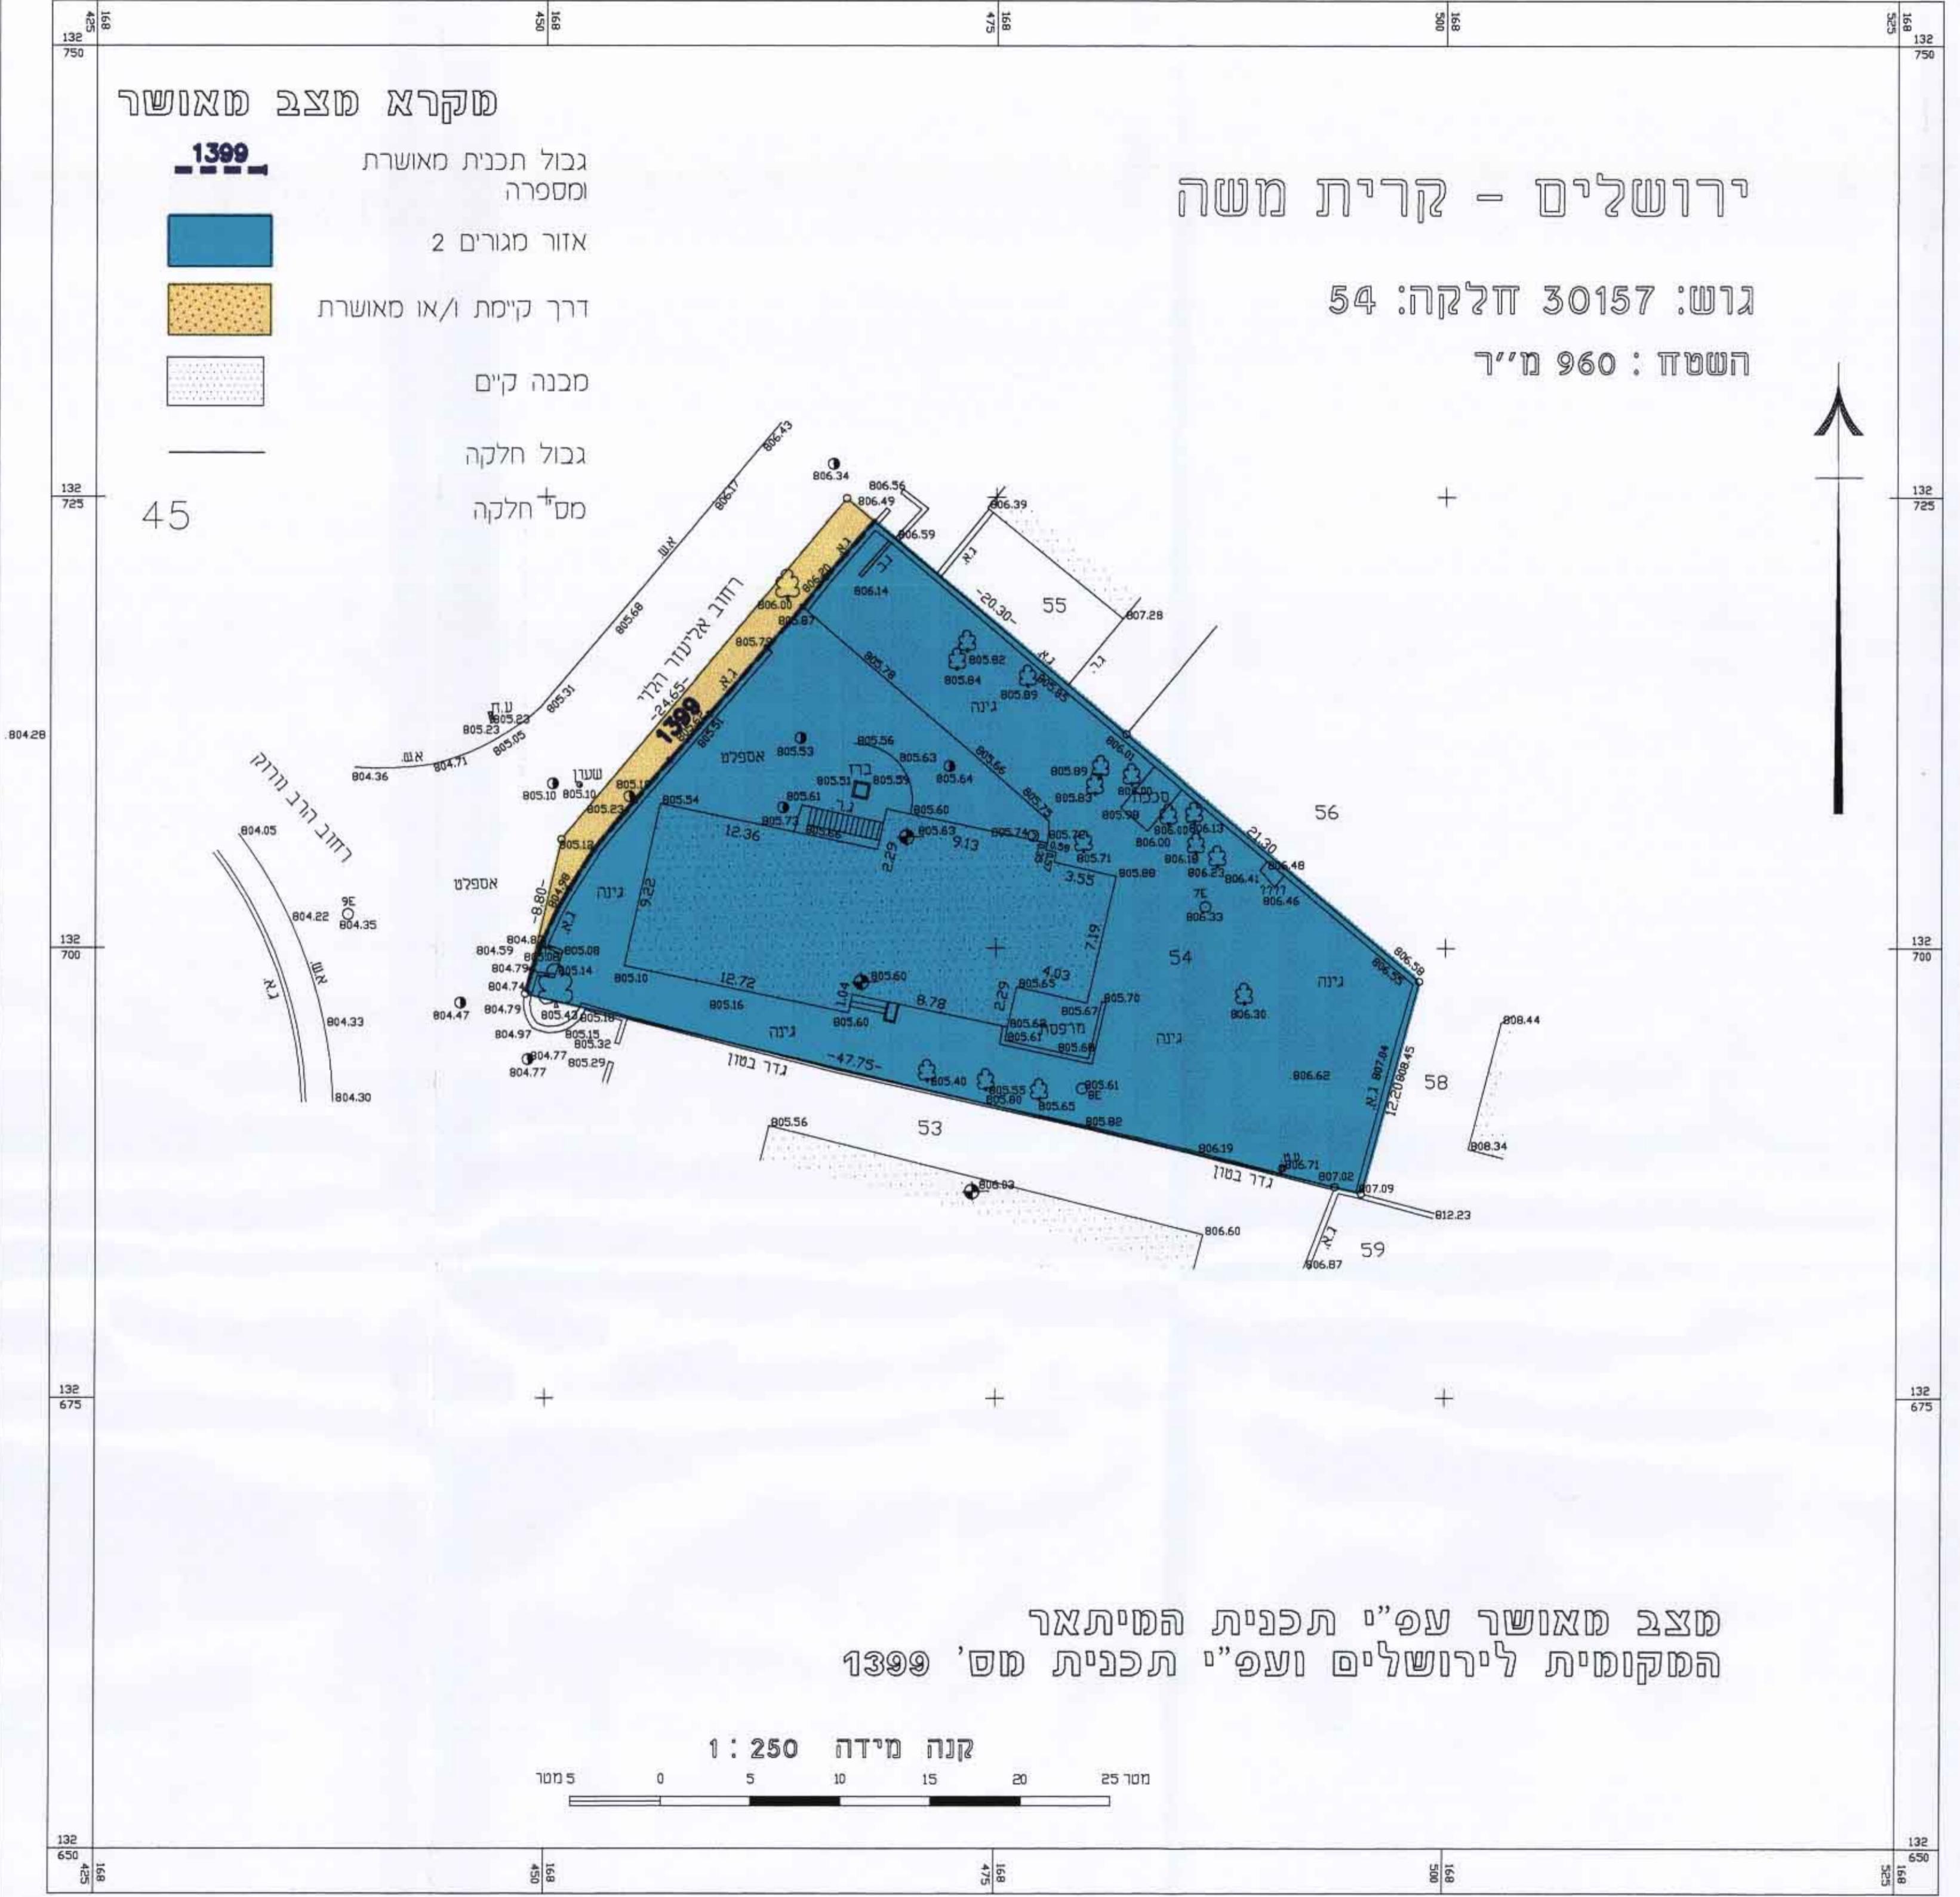

ישראל
ירושלים
מיכאל אלישיב רשיון מס' 196
מודד-מוסמך ושמאי מקרקעין
ירושלים הרכבים 9
טל: 6793012 פקס' 6797852

מגדל: 66677M - 422 C.P.S - 1