

מחוז ירושלים
מרחב תכנון מקומי
תוכנית מס' 6077
שינוי מס' 2\98 לתוכנית מס' 3276
שינוי מס' 1\98 לתוכנית מס' 3902
שינוי מס' 4\98 לתוכנית מס' 1358
(שינוי תוכנית מתאר מקומית)

תשריט :
קנה מידה 1:250

חתימת בעלי הקרקע
זאב ברליו
רח' עזרת תורה 2
ירושלים
טלפון : 388303

חתימת מגישי התוכנית
זאב ברליו
רח' עזרת תורה 2
ירושלים
טלפון : 538 8303

חתימת המתכנן
קאסוטו
אדריכלות ובנין ערים בע"מ
רחוב הלל 16, ירושלים 94581
טל : 625 1158



קאסוטו
אדריכלות ובנין ערים בע"מ
רחוב הלל 16, ירושלים 94581
6251158 - 6251168
CASSUTO ARCHITECTURE & TOWN PLANNING LTD
94581 JERUSALEM - 16 HILLEL ST. 6251158, 6251168

ירושלים - שכונת הבוכרים
גוש 30085
חלקות: 32,31




סקרא - מצב מאושר:

- 3276 גבול חכנת מאשרת ומסכרה
- גדר קימת ו/או מאשרת
- זכות מעבר לציבור
- אזור מגורים נ מיוחד
- בנין קים
- עצ העקרה
- חזית מסחרית
- מס גוש
- גבול חוקה
- מס חוקה
- גבול מנרש מאשר בתכנית 3902
- מס מנרש מאשר בתכנית 3902
- ק בנין מאשר בתכנית 3902

מצב מאושר עמ"י תכניות מס' 1358, 3276, 3902 ק"מ 1:250

וגור
1 הרשף והגורם מבוססים על נמדודת G.P.S. 00000 -1 00001
2 נונה 790.841+10874
3 נונה 786.735+10774

ירושלים - שכונת הבוכרים
גוש 30085
חלקות: 32,31

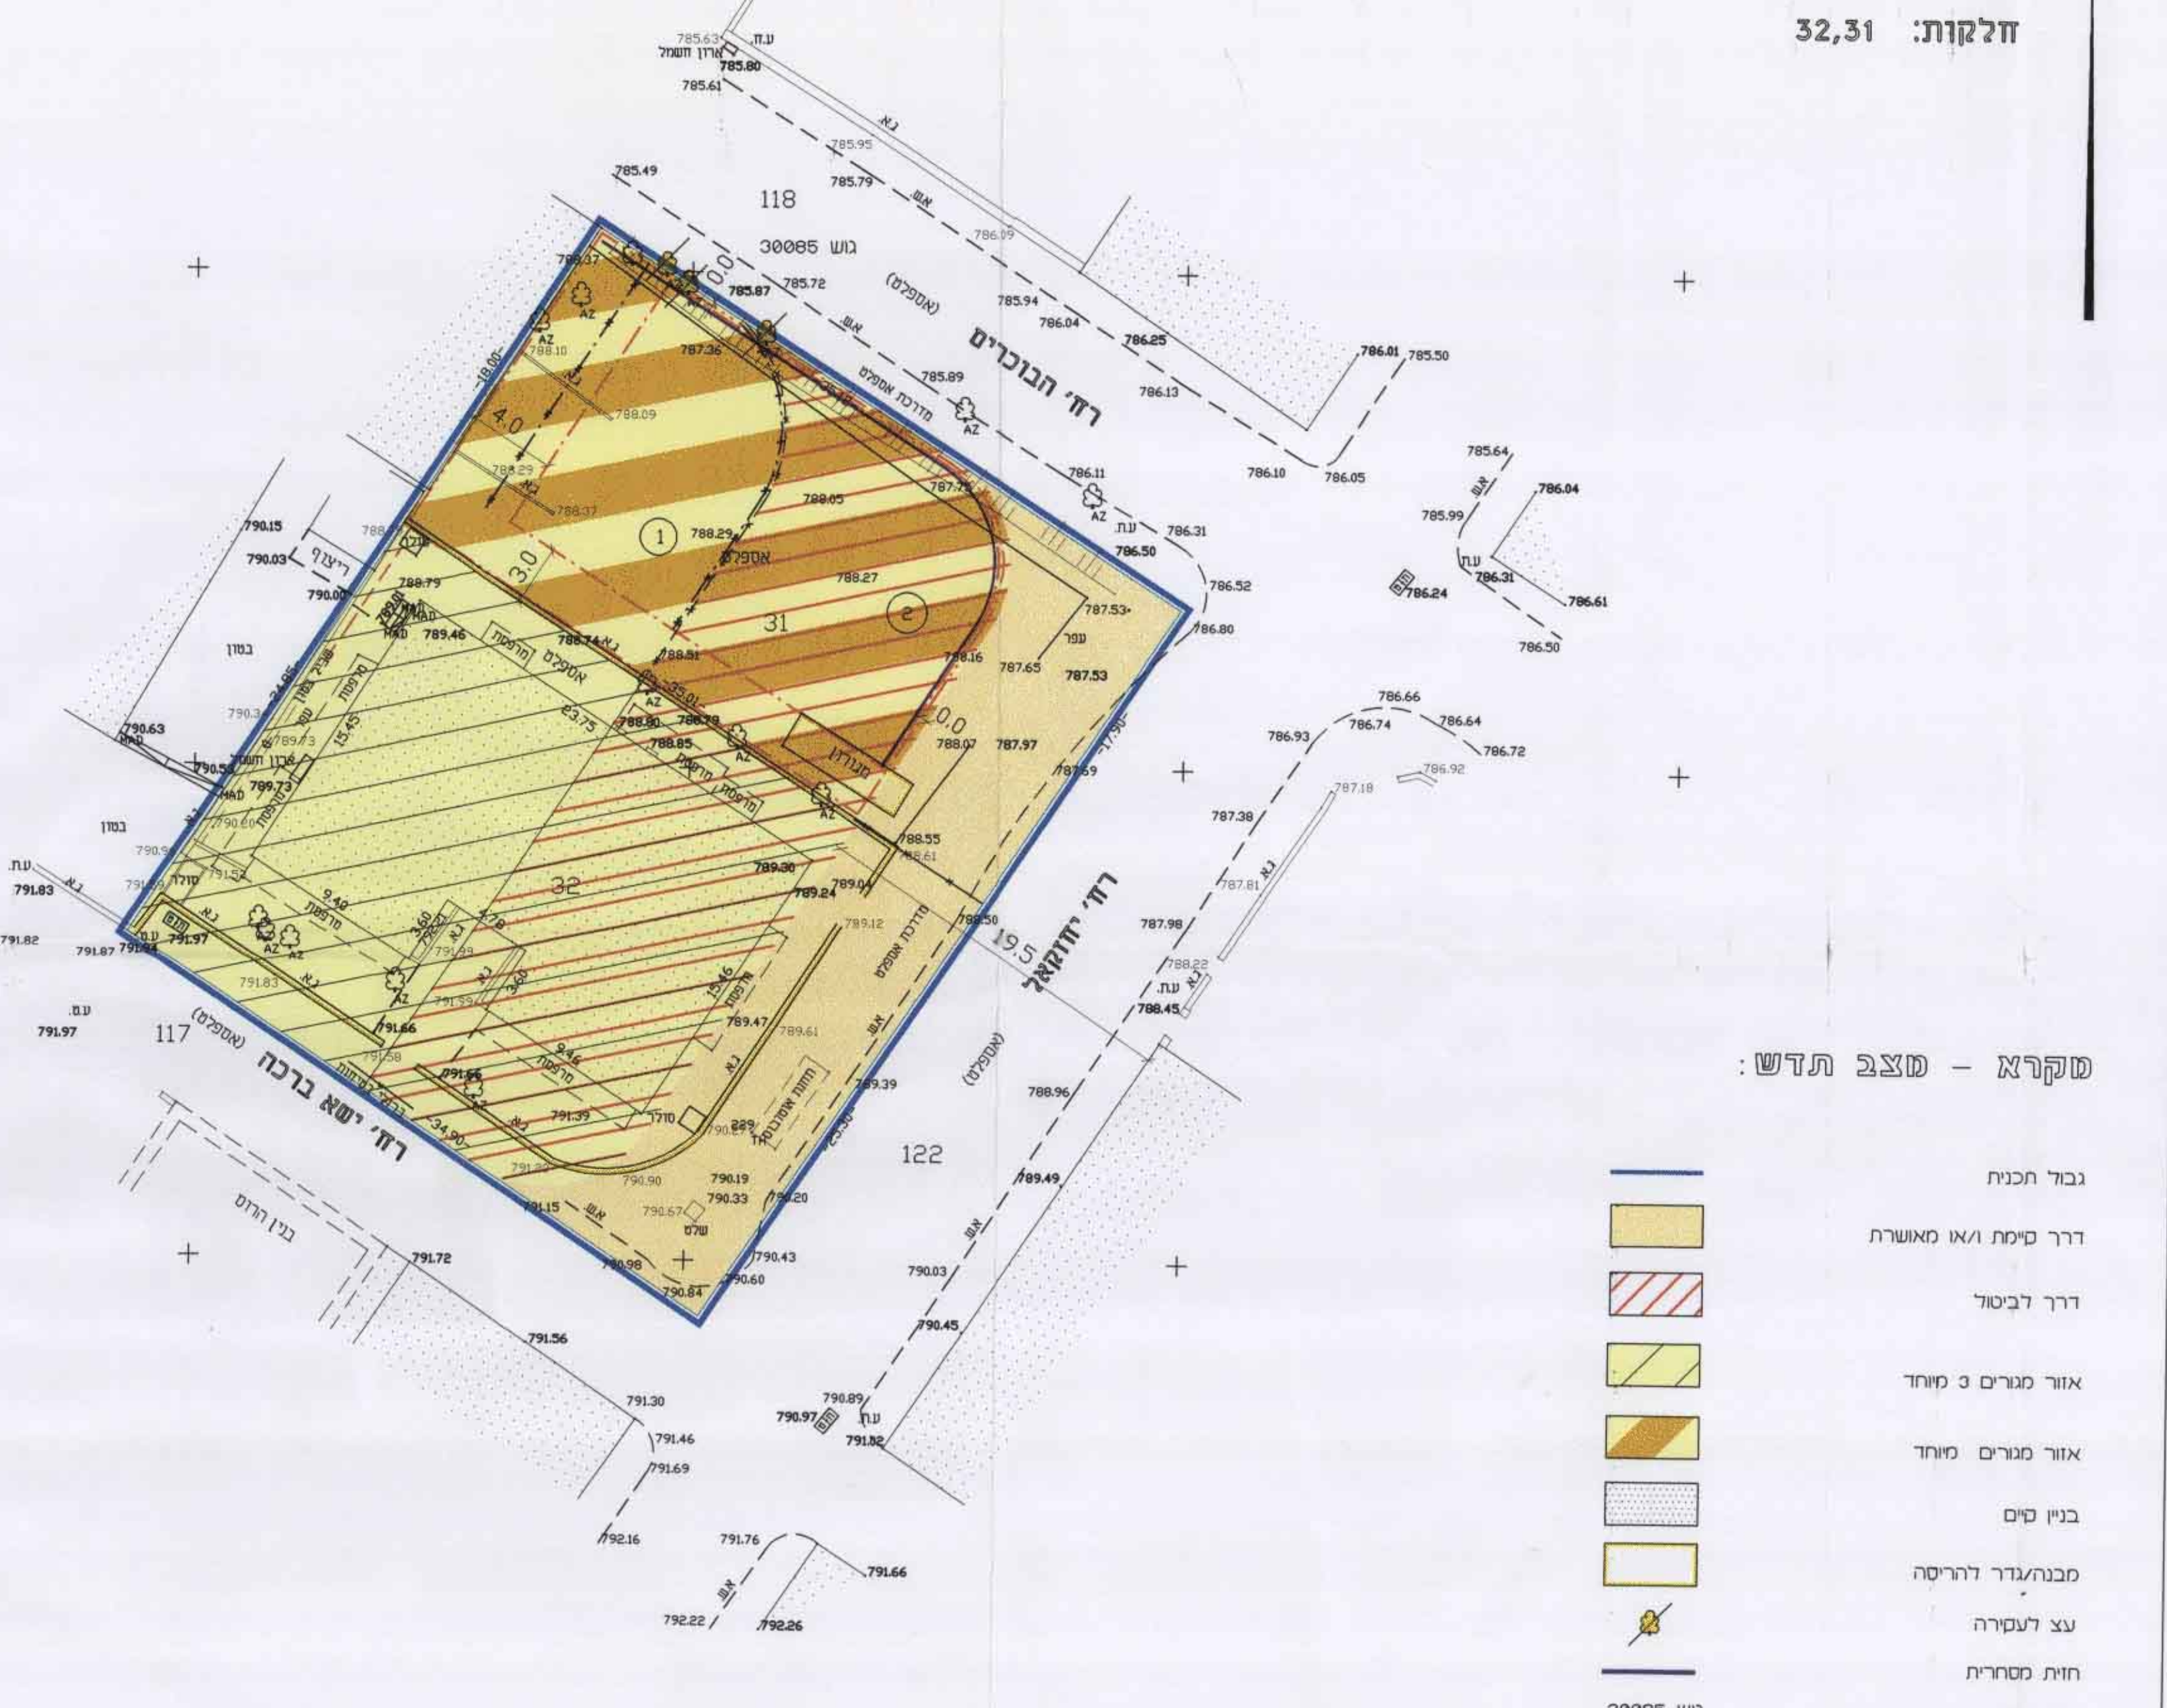

סקרא - מצב חדש:

- גבול חכנת
- גדר קימת ו/או מאשרת
- גדר לביסול
- אזור מגורים נ מיוחד
- אזור מגורים מיוחד
- בנין קים
- מבנה/גדר להרסה
- עצ העקרה
- חזית מסחרית
- מס גוש
- מס מנרש מאשר בתכנית 3902
- ק בנין מאשר בתכנית 3902
- מס חוקה
- ק בנין מרבי לבניה
- ק בנין חת- פרטי לבניה

מצב חדש ק"מ 1:250

שטח בקמ"ר	עוד
487	אזור מגורים נ
690	אזור מגורים מיוחד
391	דרך
1506	סריח



ירושלים 00.00.00
מיכאל אלישיב רשיון מס' 196
מודד-מוסמך ושמאי מקרקעין
ירושלים הרכבים 9
טל: 6793012 פקס' 6797852

אלישיב
הנדסה אדריכלות וינדוסטות מיפוי אורני
מדידות ושטאות מקרקעין
עם השקטות
הערת 18.2
מיכאל אלישיב ק"מ 9
מודד מוסמך ושמאי מקרקעין

וגור
1 הרשף והגורם מבוססים על נמדודת G.P.S. 00000 -1 00001
2 נונה 790.841+10874
3 נונה 786.735+10774