


מחוז: ירושלים
 נפה: ירושלים
 עיר: ירושלים
 מקום: רח' יס-סוף
 נוסח: 30244 חלקה: 141
 השטח: 4.306 א.מ.ד.


תשרי 1994/35

- מיקרא
- גבול תכנית
 - שטח מסחרי
 - בנין קיים
 - שטח עם זיקת הנאה לציבור
 - ארקה
 - חניה פרטית
 - מס' חלקה
 - מס' בנין
 - קו בנין מאושר ע"י תכנית מס' 3737
 - קו בנין חדש לתוספות בניה

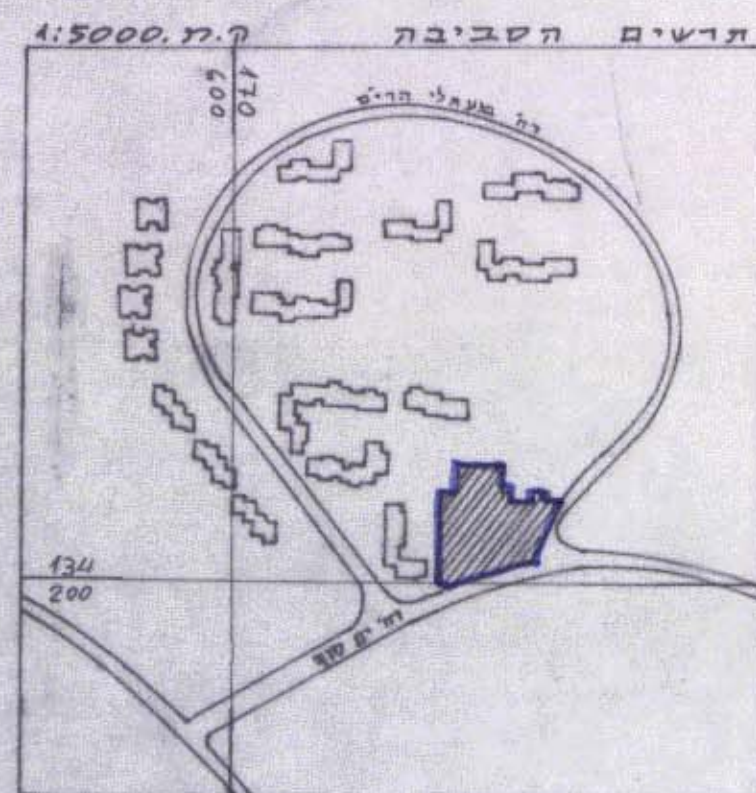

- הערות
- המדירה מבוססת על ציודות מחשבתיות יום/2999 ו-יום/2903.
 - הגובה יחסי נמצא על ס.א. 1 על ת.ב. בגובה 100.00.
 - המפה מבוססת על תל של יארליך מודד מוסכר.

לא לצרכי רישום
 עקב סוגר מודד מוסכר, מס' רשום 122
 חי' משהו ישראל ס' דוש'ים, טל. 816662-02
 16.11.94
 4.1.96

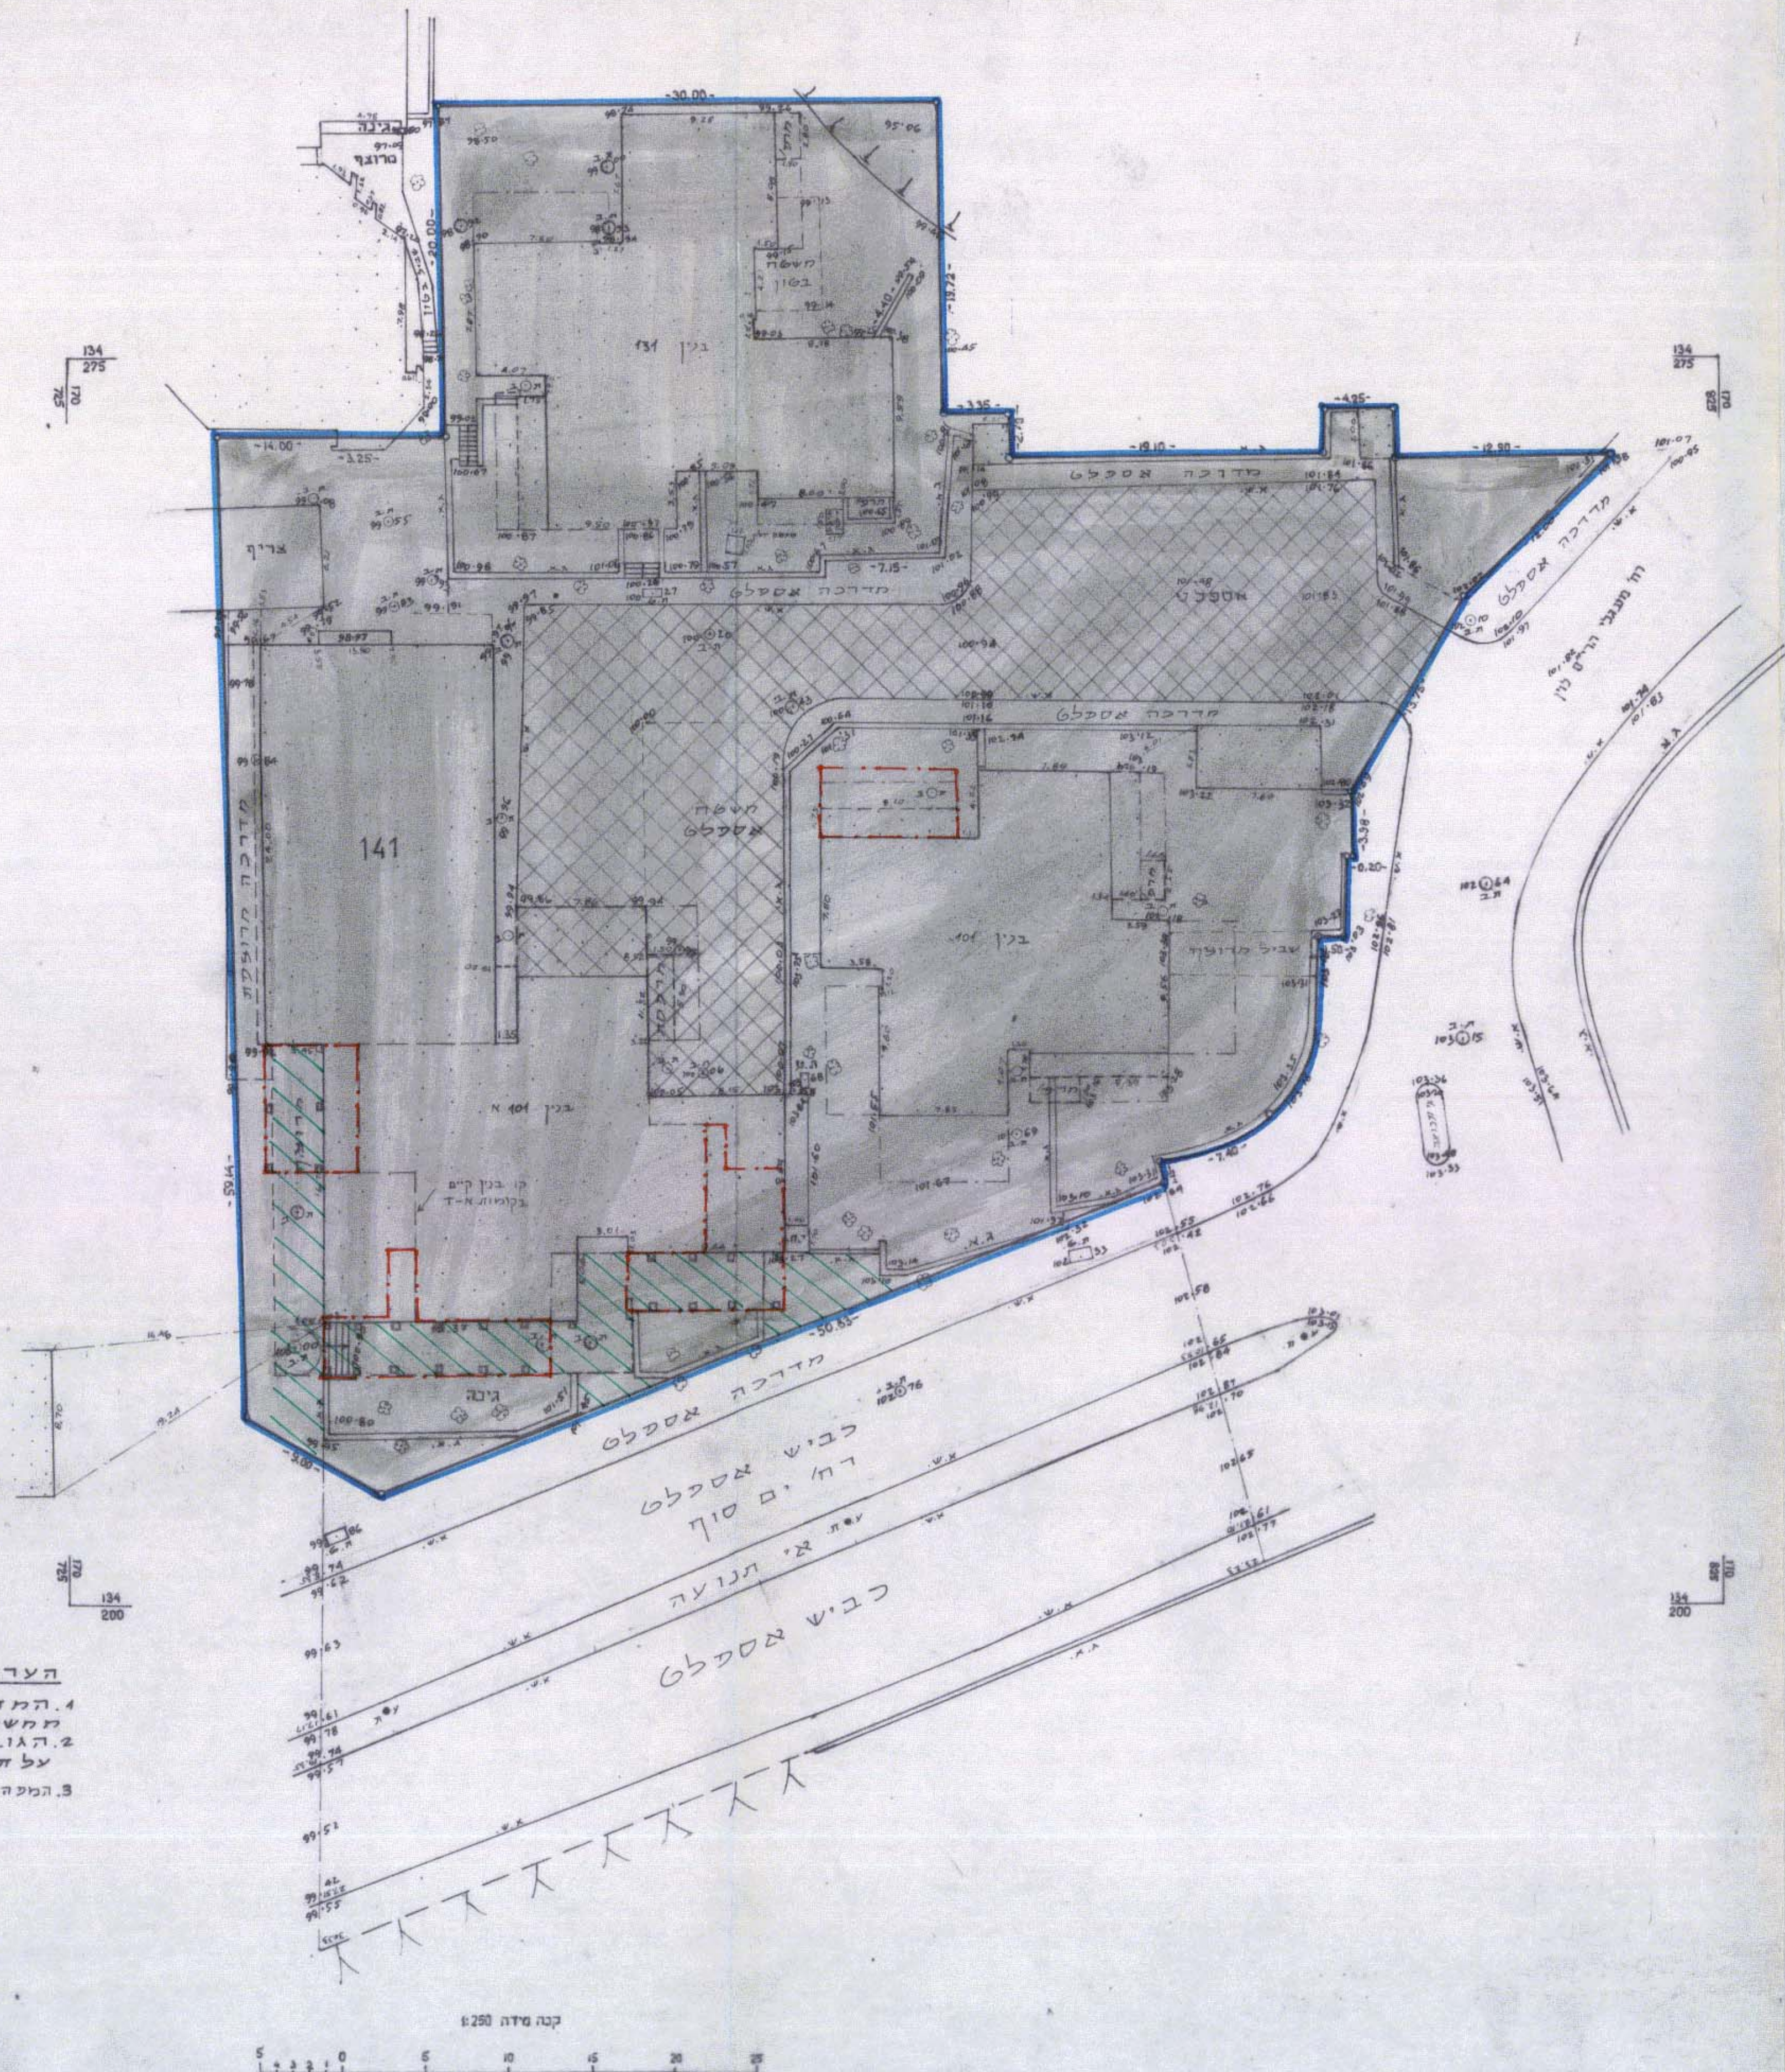

מרחב תכנון מקומי ירושלים
 תכנית מס' 3737 ב
 שני מס' 95/ לתכנית מס' 3737 ו-1502
 (שינוי תכנית מתאר מקומית)

תשריט
 ק.מ. 1:250

משרד הפנים מחוז ירושלים
 הפקדת תכנית מס' 3737
 חוזה המחוזית החליטה להפקיד את התכנית
 בשינוי מס' 95/ ביום 2/11/94
 יו"ר

החלטת מועצה מקומית
 תשרי 1994/35
 6/5/96

חתימת בעלי הקרקע:
 מנהל מקרקעי ישראל, בן יהודה 34 י-ם טל. 254121
 חתימת מגיש התכנית:
 ארנון עורף ת.ז. 5459149 סנהדריה מורחבת 101 א-י-ם טל. 823096

חתימת המיתכננים:
 יצחק רוזנבלט אדריכל
 קורס ס' 83
 11/11/94
 רמיון מס' 11155
 ירוזבלט מ' גנץ ו4 אפרת יטין מס' 23156 9933021.56
 תאריך: 10.5.96