


תרשים הסביבה
ק"מ 1 : 5000

אדריכל רחוב - מנהל ומודד מוסמך
רשיון מס' 502
רח' האומן 32, מ.ד. תלפיות י-ם
טל. 783987, 783692-02
ירושלים, 20.3.93 ד"ר א. א. א. א. א.

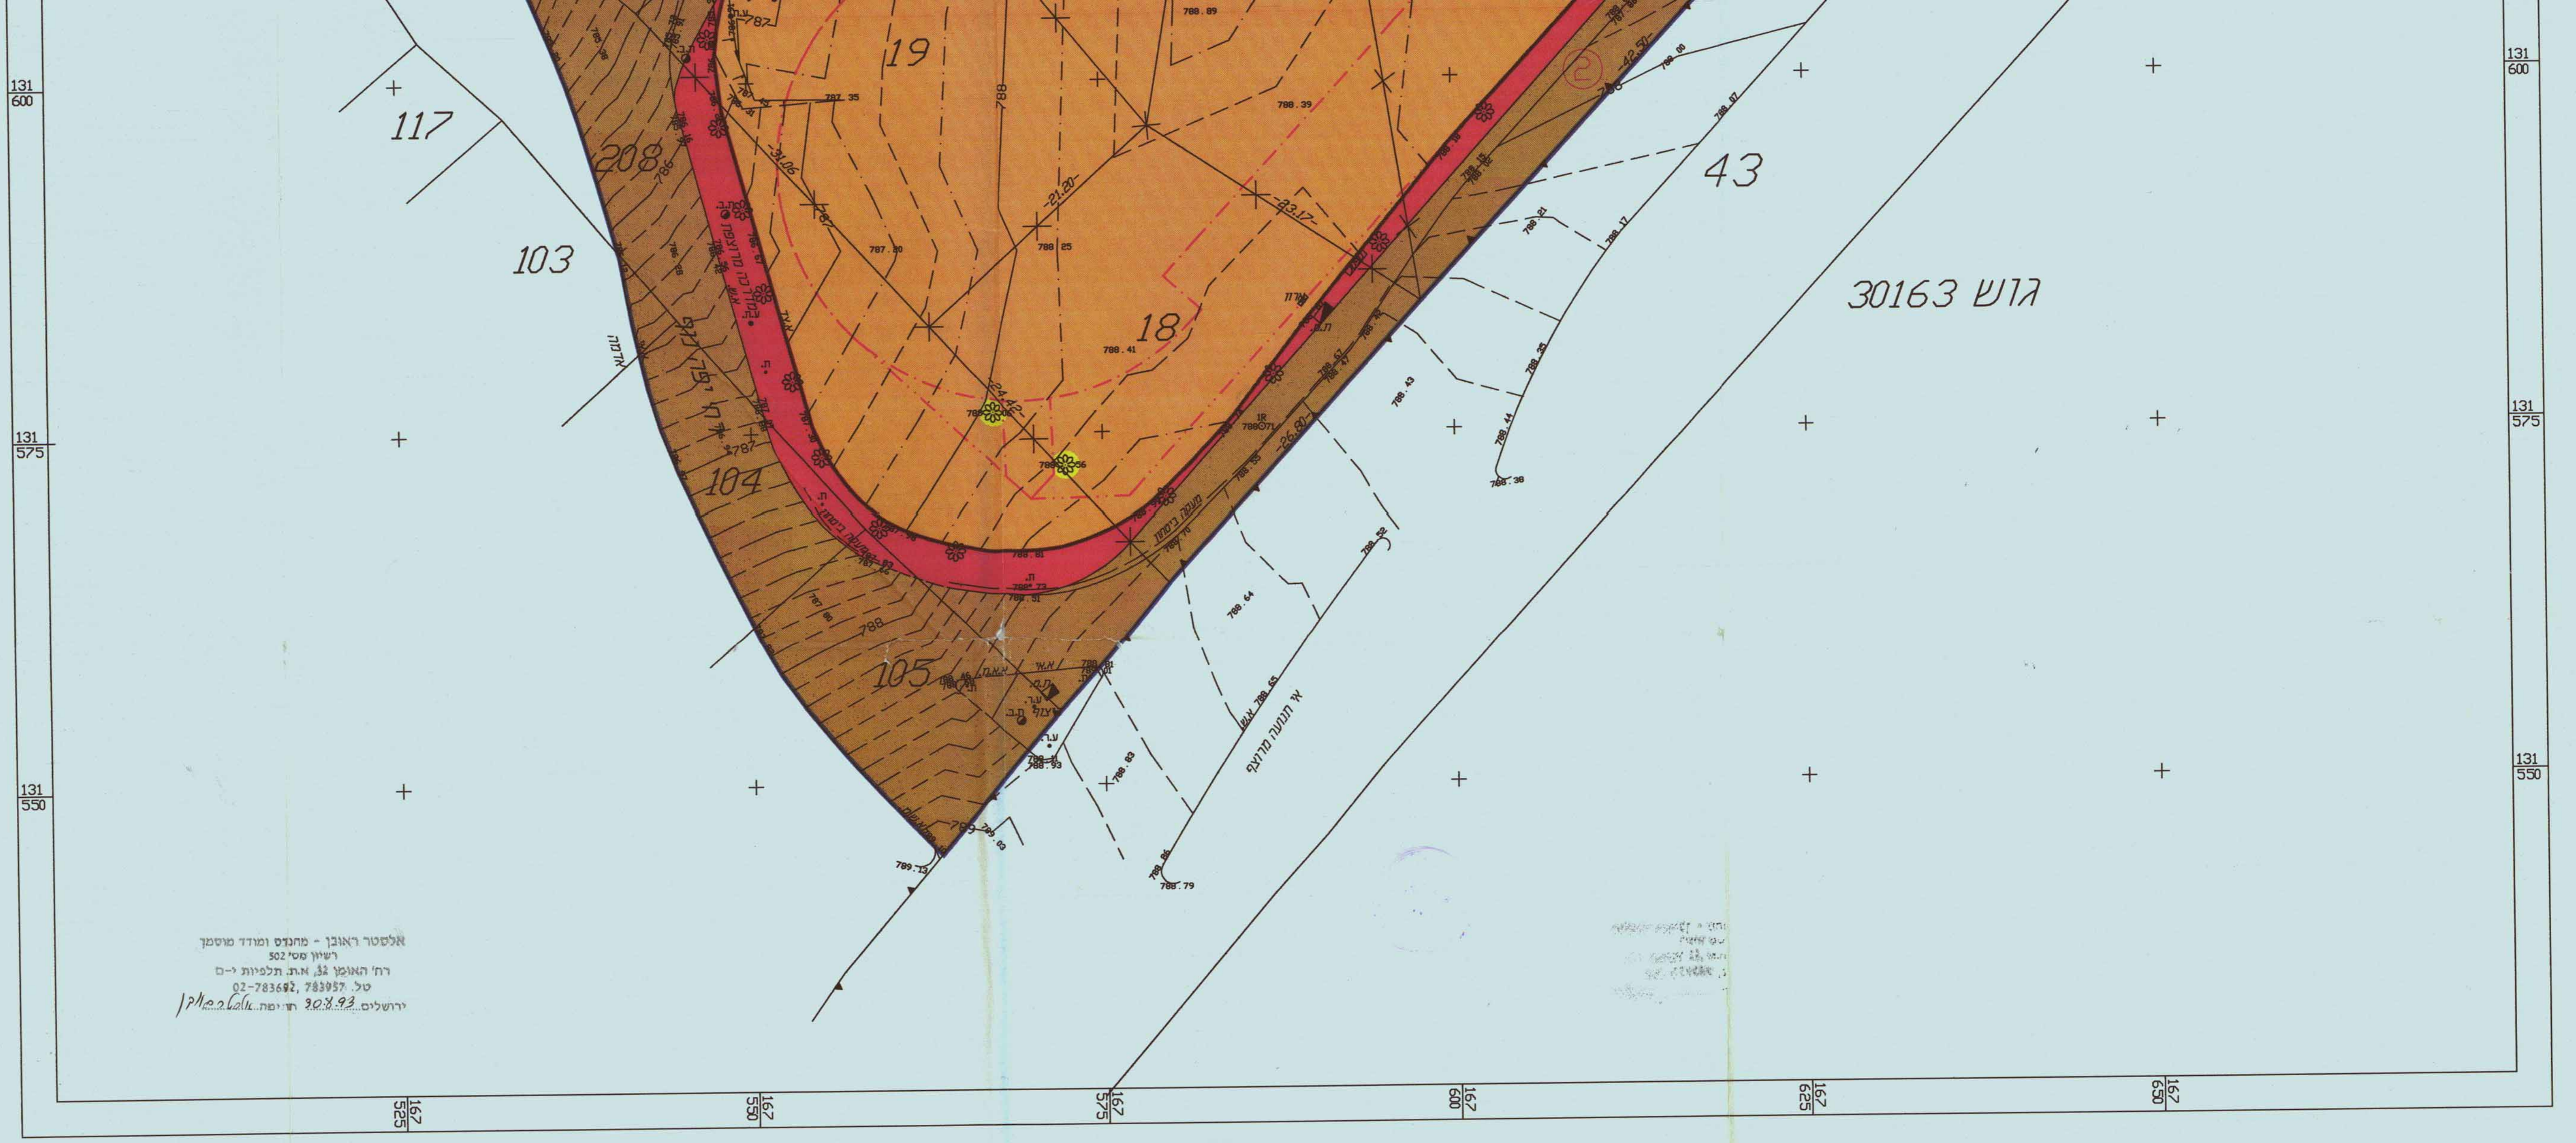

מצב חדש ק"מ 1 : 250