

מרחב תכנון מקומי
מחוז ירושלים

תכנית מס' 6328 אי
שינוי מס' 1\98
לתכנית מס' 1066

(שינוי תכנית מתאר מקומית)

תשריט
ק.מ. 1:250

עיריית ירושלים

הממונה על נכסי העירייה מאשר:
חתימתו על התכנית היא כבעלי שטחים
או זכויות בשטחים בתחום התכנית (כלכד)

טל' 2215
תאריך חתימה

חתימת

חתימת בעלי הקרקע

עיריית ירושלים

כחבר

כבר סמך 1

חתימת מגיש התכנית

ירושלם סק ח' 00252064

סניה סק ח' 00330055

כתובת

סטודיו שוק סק

תד 12008

תא חסד 0120

סל' 00368101

18.5.00
יורן קומרשטוק - עלי ורדי
אדריכלות, בניין עיר ושימור
רח' דניאל 3, ירושלים 95108
טל: 02-6283864
טלפקס: 02-6283362

משרד הפנים מחוז ירושלים
אישור תכנית מס' 6328
הועדה המחוזית לתכנון
בישיבה מס' 106.00
ביום 20.5.00
ח' הועדה

חתימת המתכנן

עלי ורדי ירון קומרשטוק

אדריכלות שימור ובנין ערים

כתובת

רח' דניאל 3, משרד הפנים מחוז ירושלים

ישראל 95108

סל' 00368101

כספ' 00252064

חתימת התכנית

חתימת התכנית

חתימת התכנית

חתימת התכנית

חתימת התכנית

חתימת התכנית


חתימת התכנית

חתימת התכנית

תכנית מצב מאושר
ע"פ תכנית 1066

מחוז: ירושלים
נפה: ירושלים
מקום: ירושלים, שכ' גבעת חנניה,
רח' בת-שבע
גוש: 30018
חלקה: 41
שטח: 0.641 ד'
הוכן עבור: משפ' קורן

תרשים הסביבה קנ"מ 1:5000

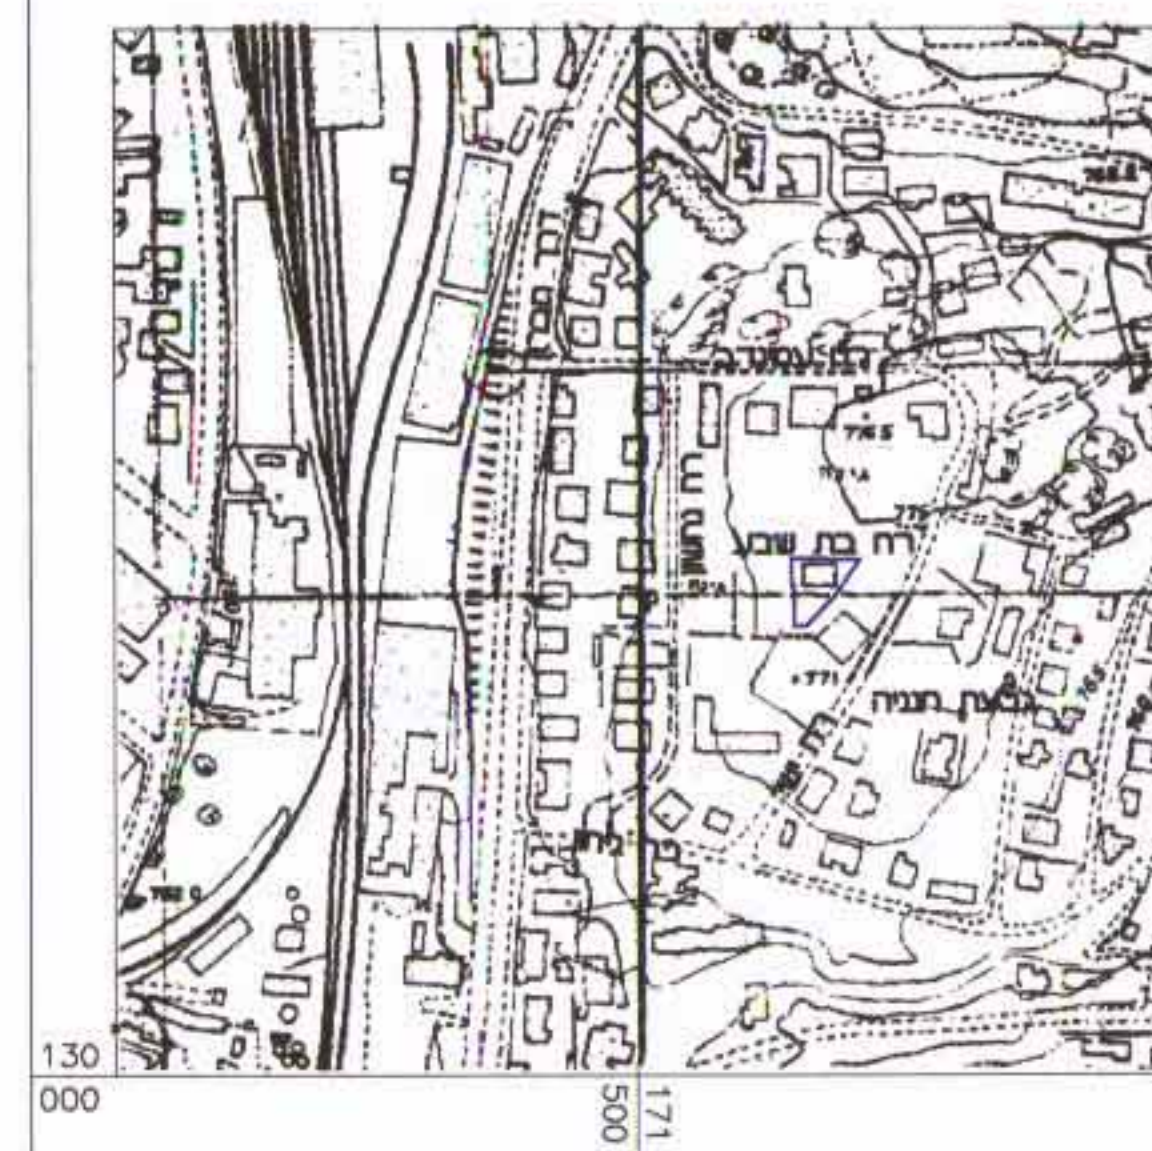

20/5/00 מעודכן לתאריך 2/4/00


אברהם ארנסטר
מהנדס ומודד מוסמך
רשיון מספר 827
טל. 02-5858538

שרוסט: עמיר פרנקל
טל. 02-6422187

קנה מידה 1:250



מס. סידורי: 98307

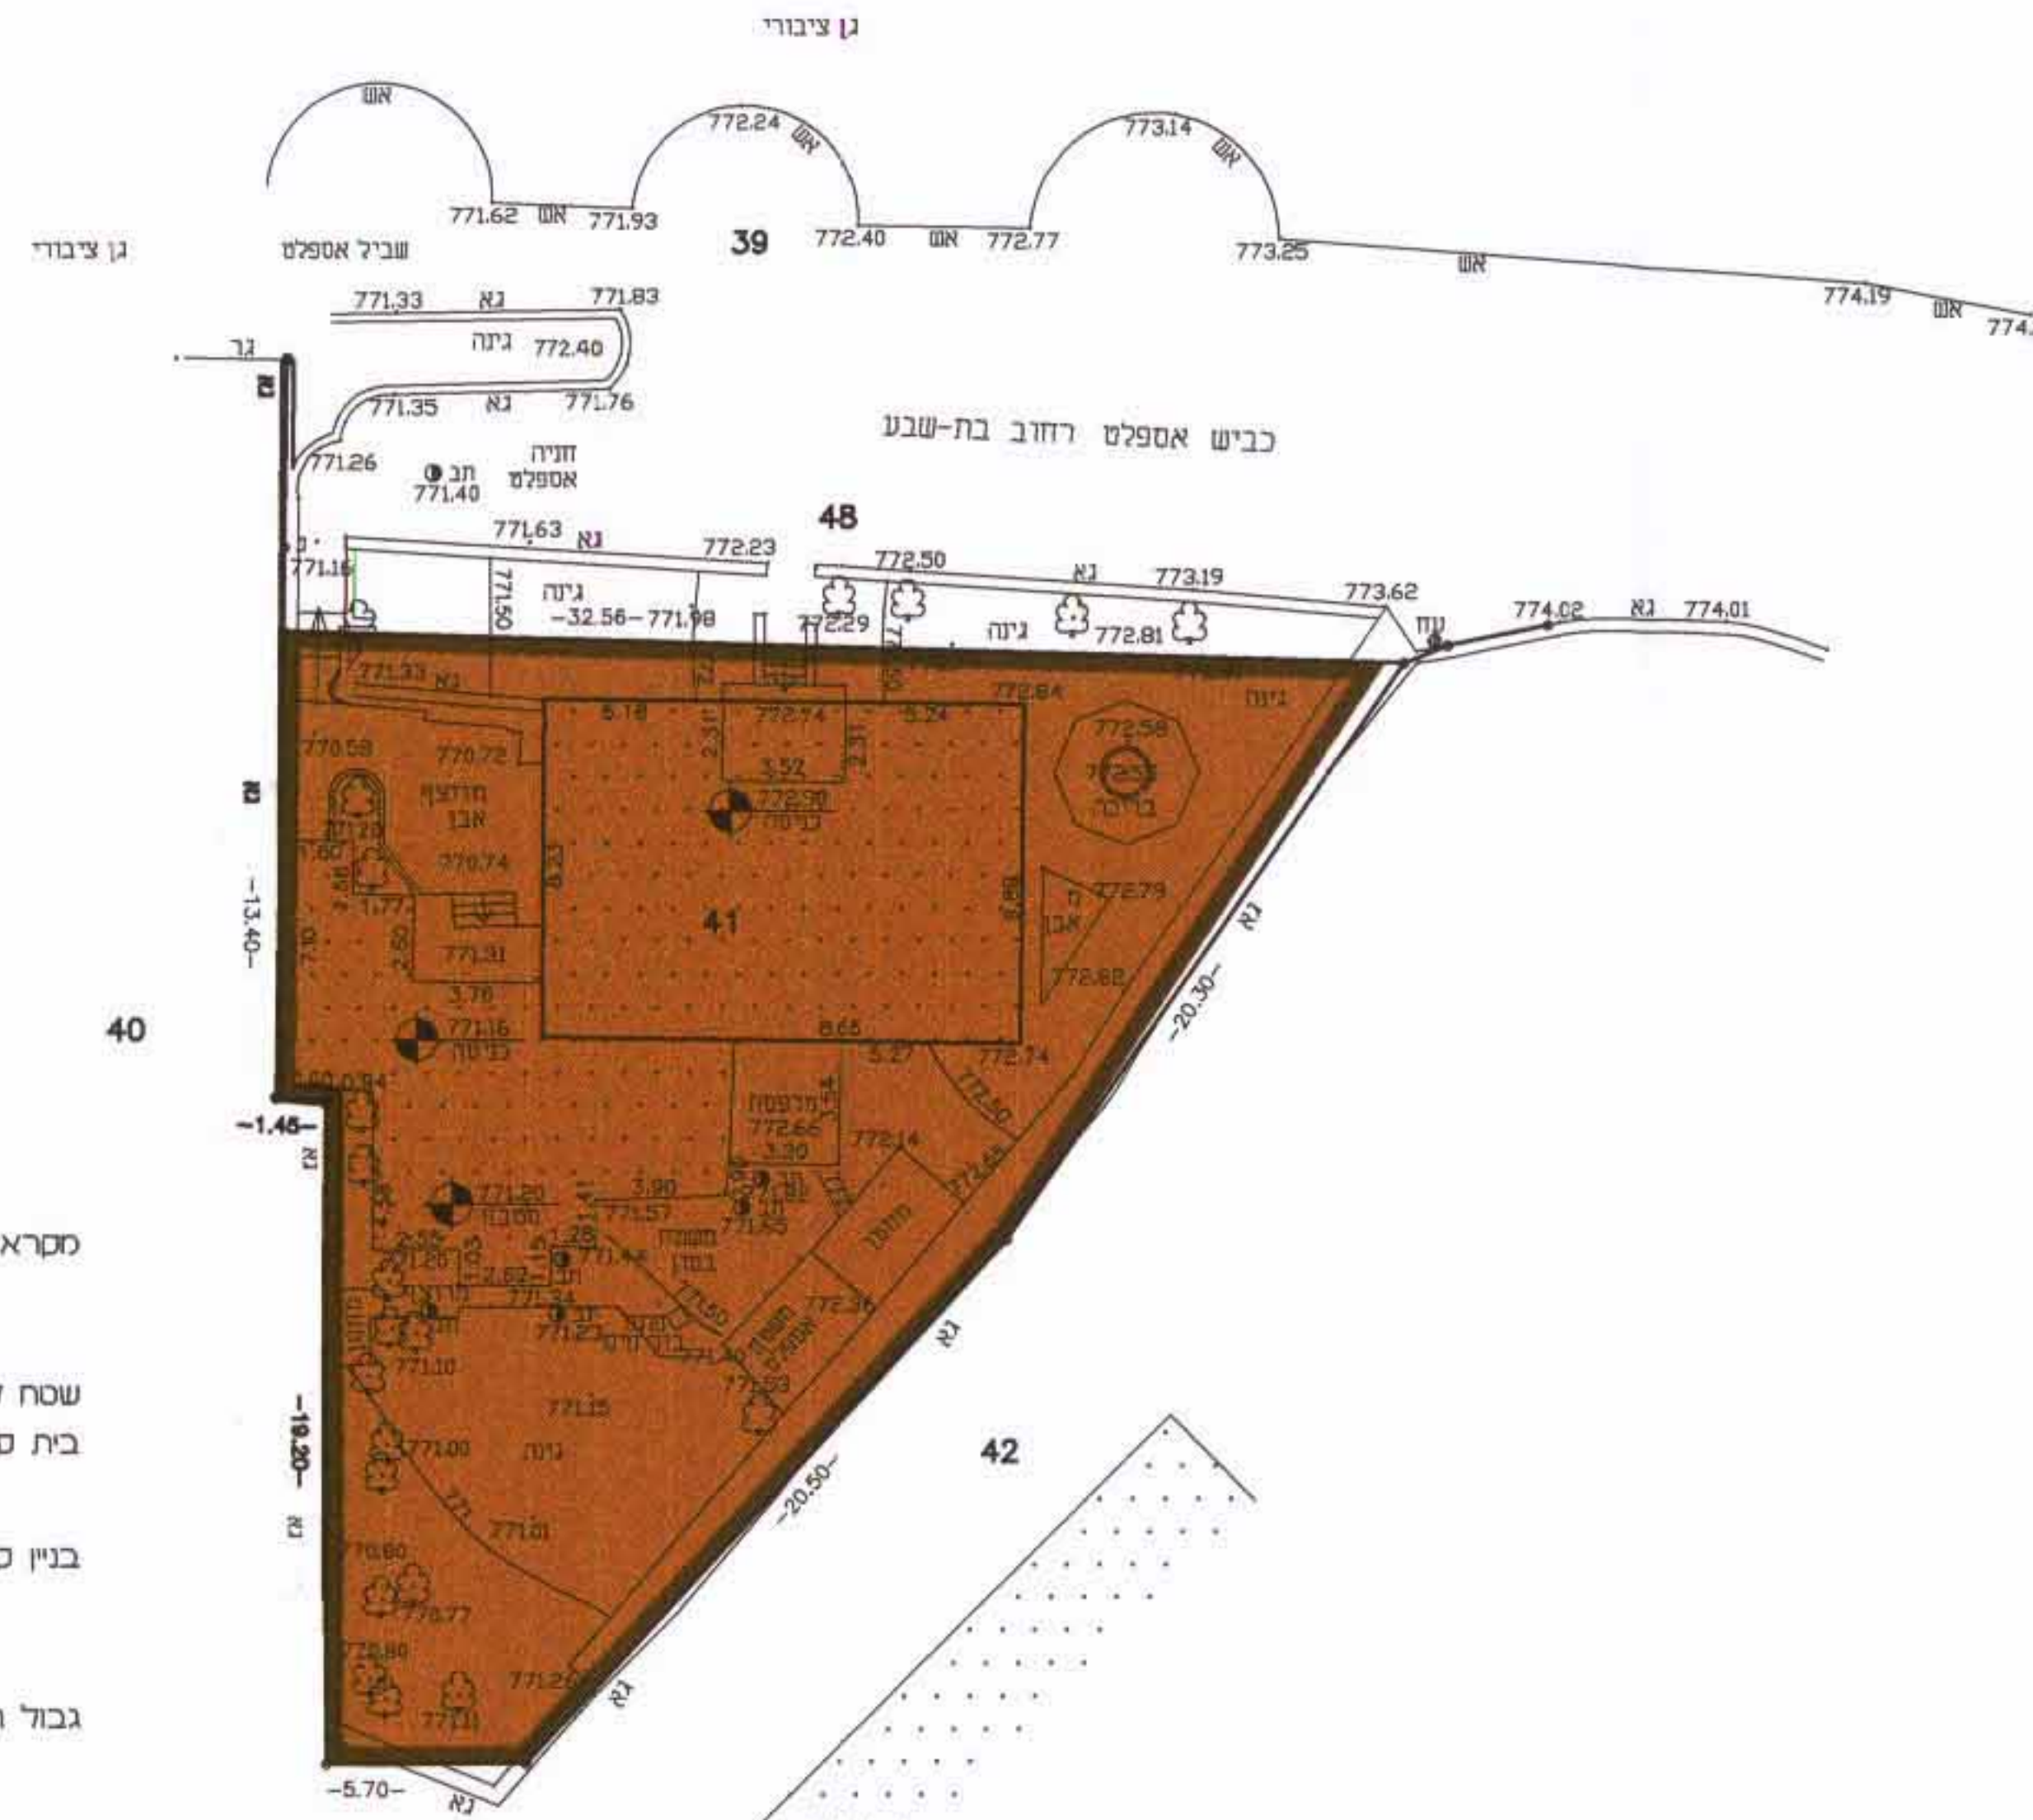

מסר מצב מאושר

שטח לבנין ציבור

בית ספר

בנין קיים

גבול חלקה

מספר חלקה


הערות

- לא לצרכי רישום.
- המפה קשורה לרשת הקואורדינטות הארצית ולגובה אבסולוטי על פי נקודות: ים/2965, ים/2576, ים/4499.

תכנית מצב חדש

מחוז: ירושלים
נפה: ירושלים
מקום: ירושלים, שכ' גבעת חנניה,
רח' בת-שבע
גוש: 30018
חלקה: 41
שטח: 0.641 ד'
הוכן עבור: משפ' קורן

תרשים הסביבה קנ"מ 1:5000

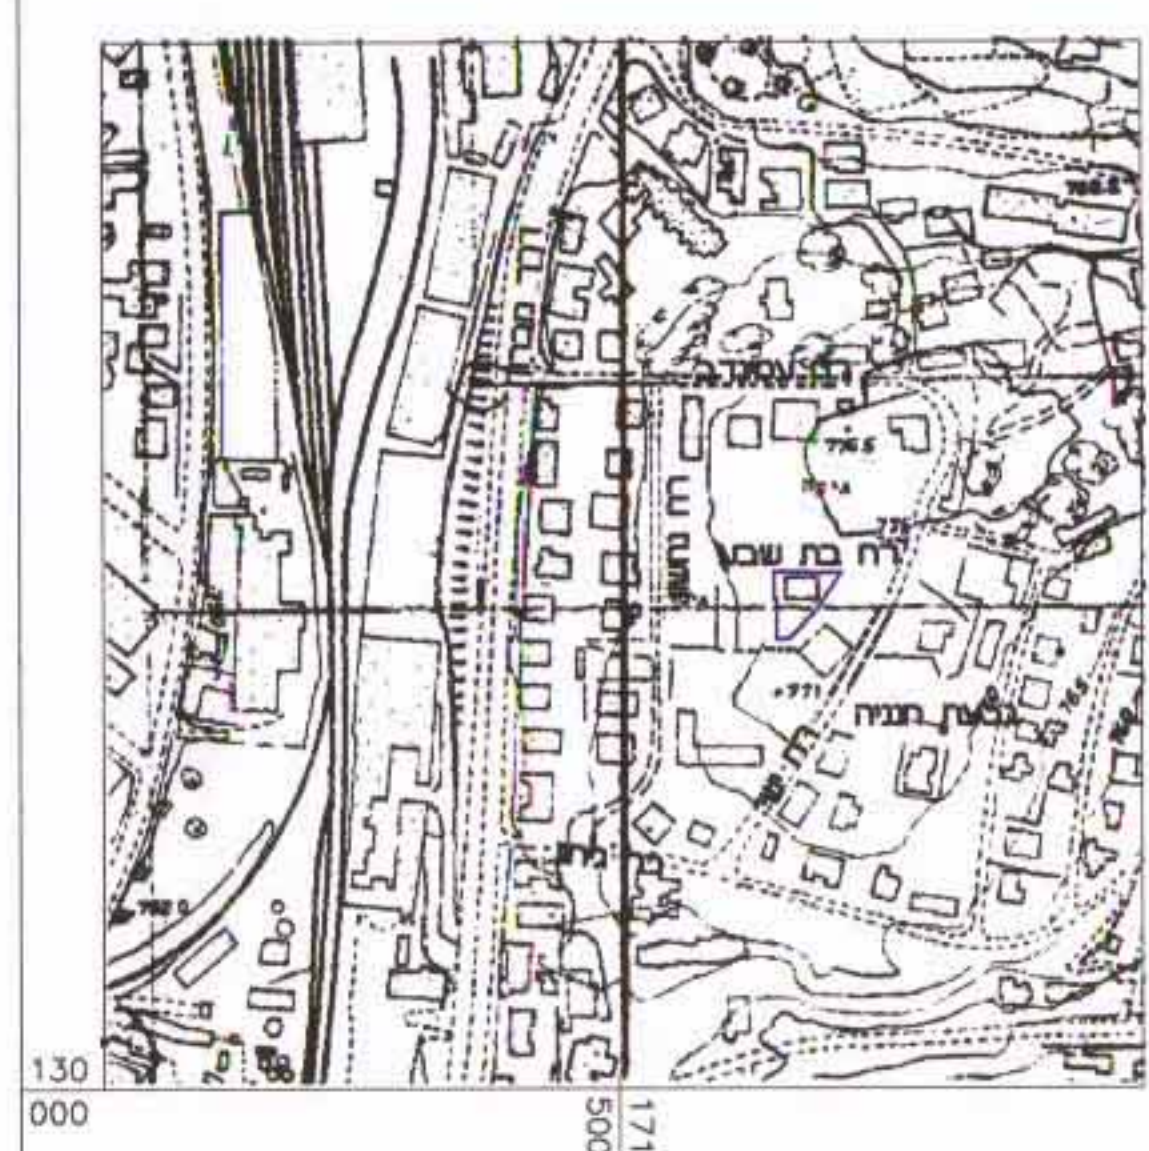


20/5/00 מעודכן לתאריך 2/4/00

אברהם ארנסטר
מהנדס ומודד מוסמך
רשיון מספר 827
טל. 02-5858538

שרוסט: עמיר פרנקל
טל. 02-6422187

תכנית מצב חדש

מס. סידורי: 98307

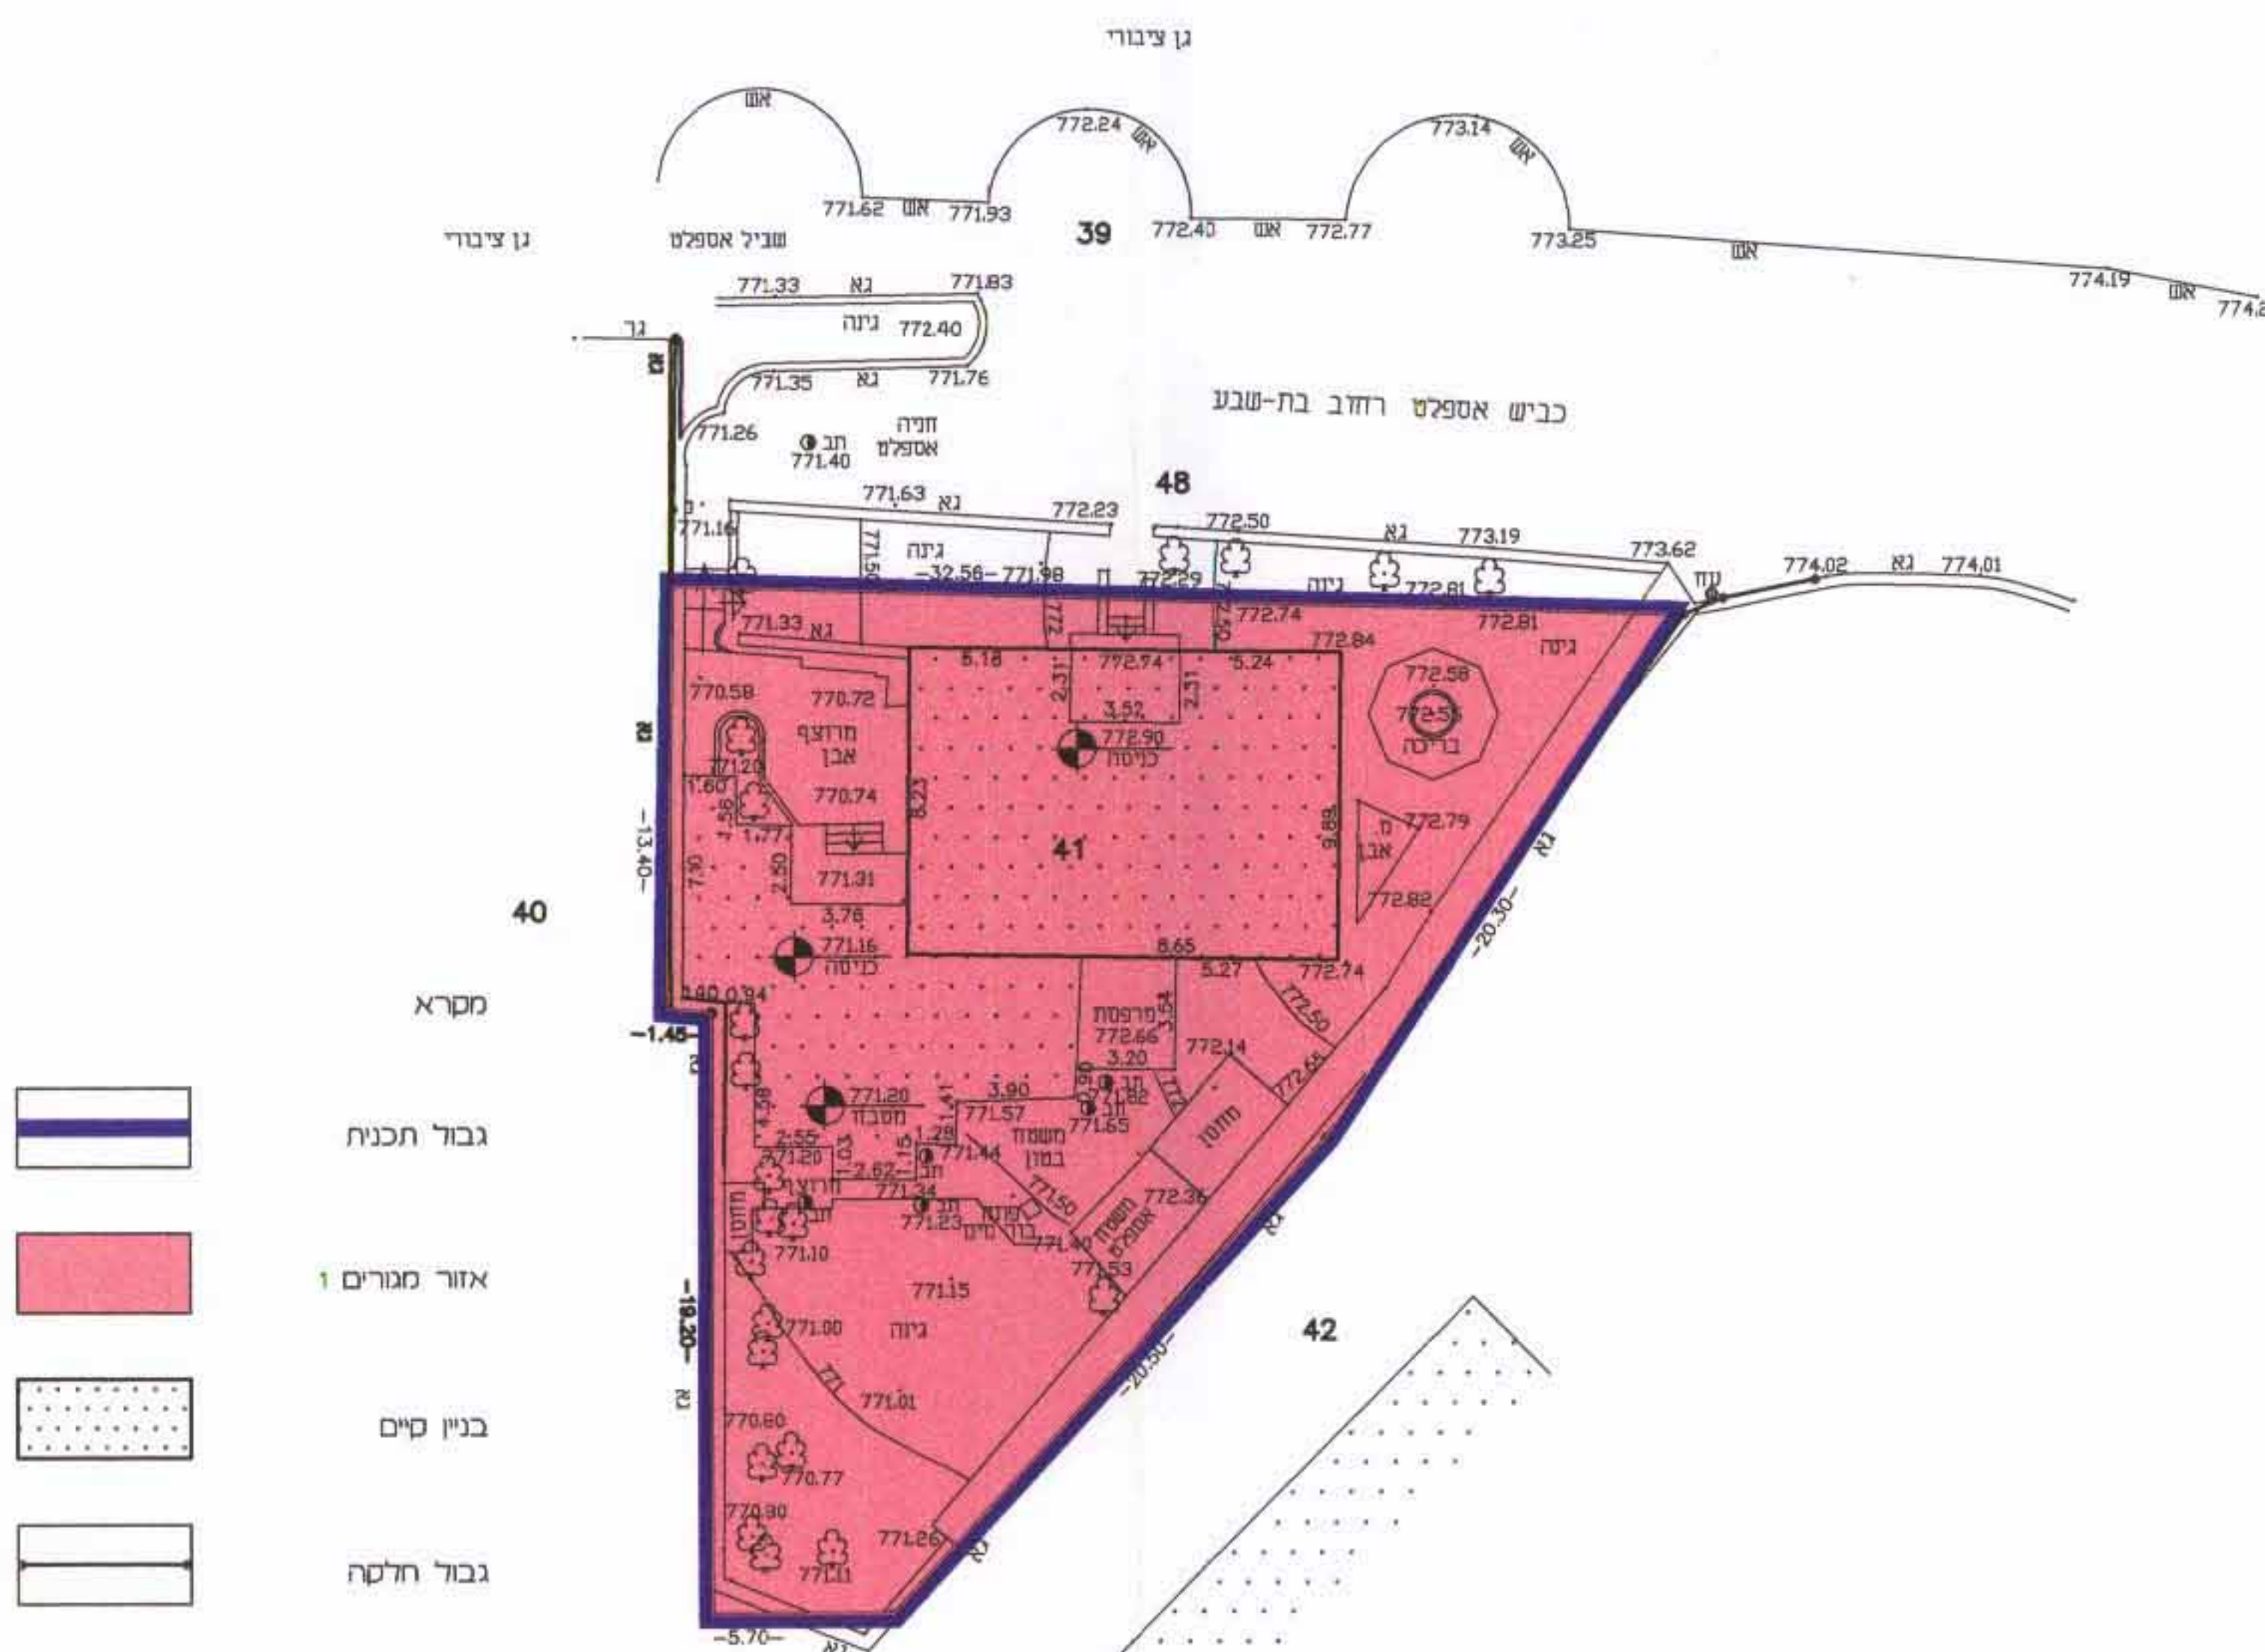

מסר מצב מאושר

שטח לבנין ציבור

בית ספר

בנין קיים

גבול חלקה

מספר חלקה

הערות

- לא לצרכי רישום.
- המפה קשורה לרשת הקואורדינטות הארצית ולגובה אבסולוטי על פי נקודות: ים/2965, ים/2576, ים/4499.