מרחב תכנון מקומי ירושלים

תשריט מצורף לתכנית תכנון עיר מס'

שנוי מס' שנת 1973 לתכנית מתאר ירושלים מס' 62
שנוי קוי הבנין בחלקה 78 בגוש 30016, ברח' שמשון
שכ' בקעה

ק.מ. 1:250

טבלת שטחי רצפה

שטח החלקה	אחוז מותר	קומה	שטח רצפה בבנין קיים במ"ר	שטח רצפה מוצע בבנין קיים במ"ר	שטח רצפה מוצע בבנין חדש במ"ר	סה"כ שטח רצפה במ"ר	ב- %
		קרקע	203,06		244.46	447.52	
		א'	203,06		244.46	447.52	
		ב'	86,17	104.64	244.46	435.27	
1597	83,37		492.29	104.64	733.38	1330.31	83.37

טבלת שטחים

מספר הגוש	מספר החלקה	שטח החלקה במ"ר	באזור מגורים 1		הפרשה לדרך צבורית	
			במ"ר	ב-%	במ"ר	ב-%
30016	78	1597	1317	83	280	17

מקרא

גבול התכנית	▬
דרך קיימת או מאושרת	▨
דרך חדשה או הרחבה	▨
אזור מגורים 1	▨
בנין קיים	▨

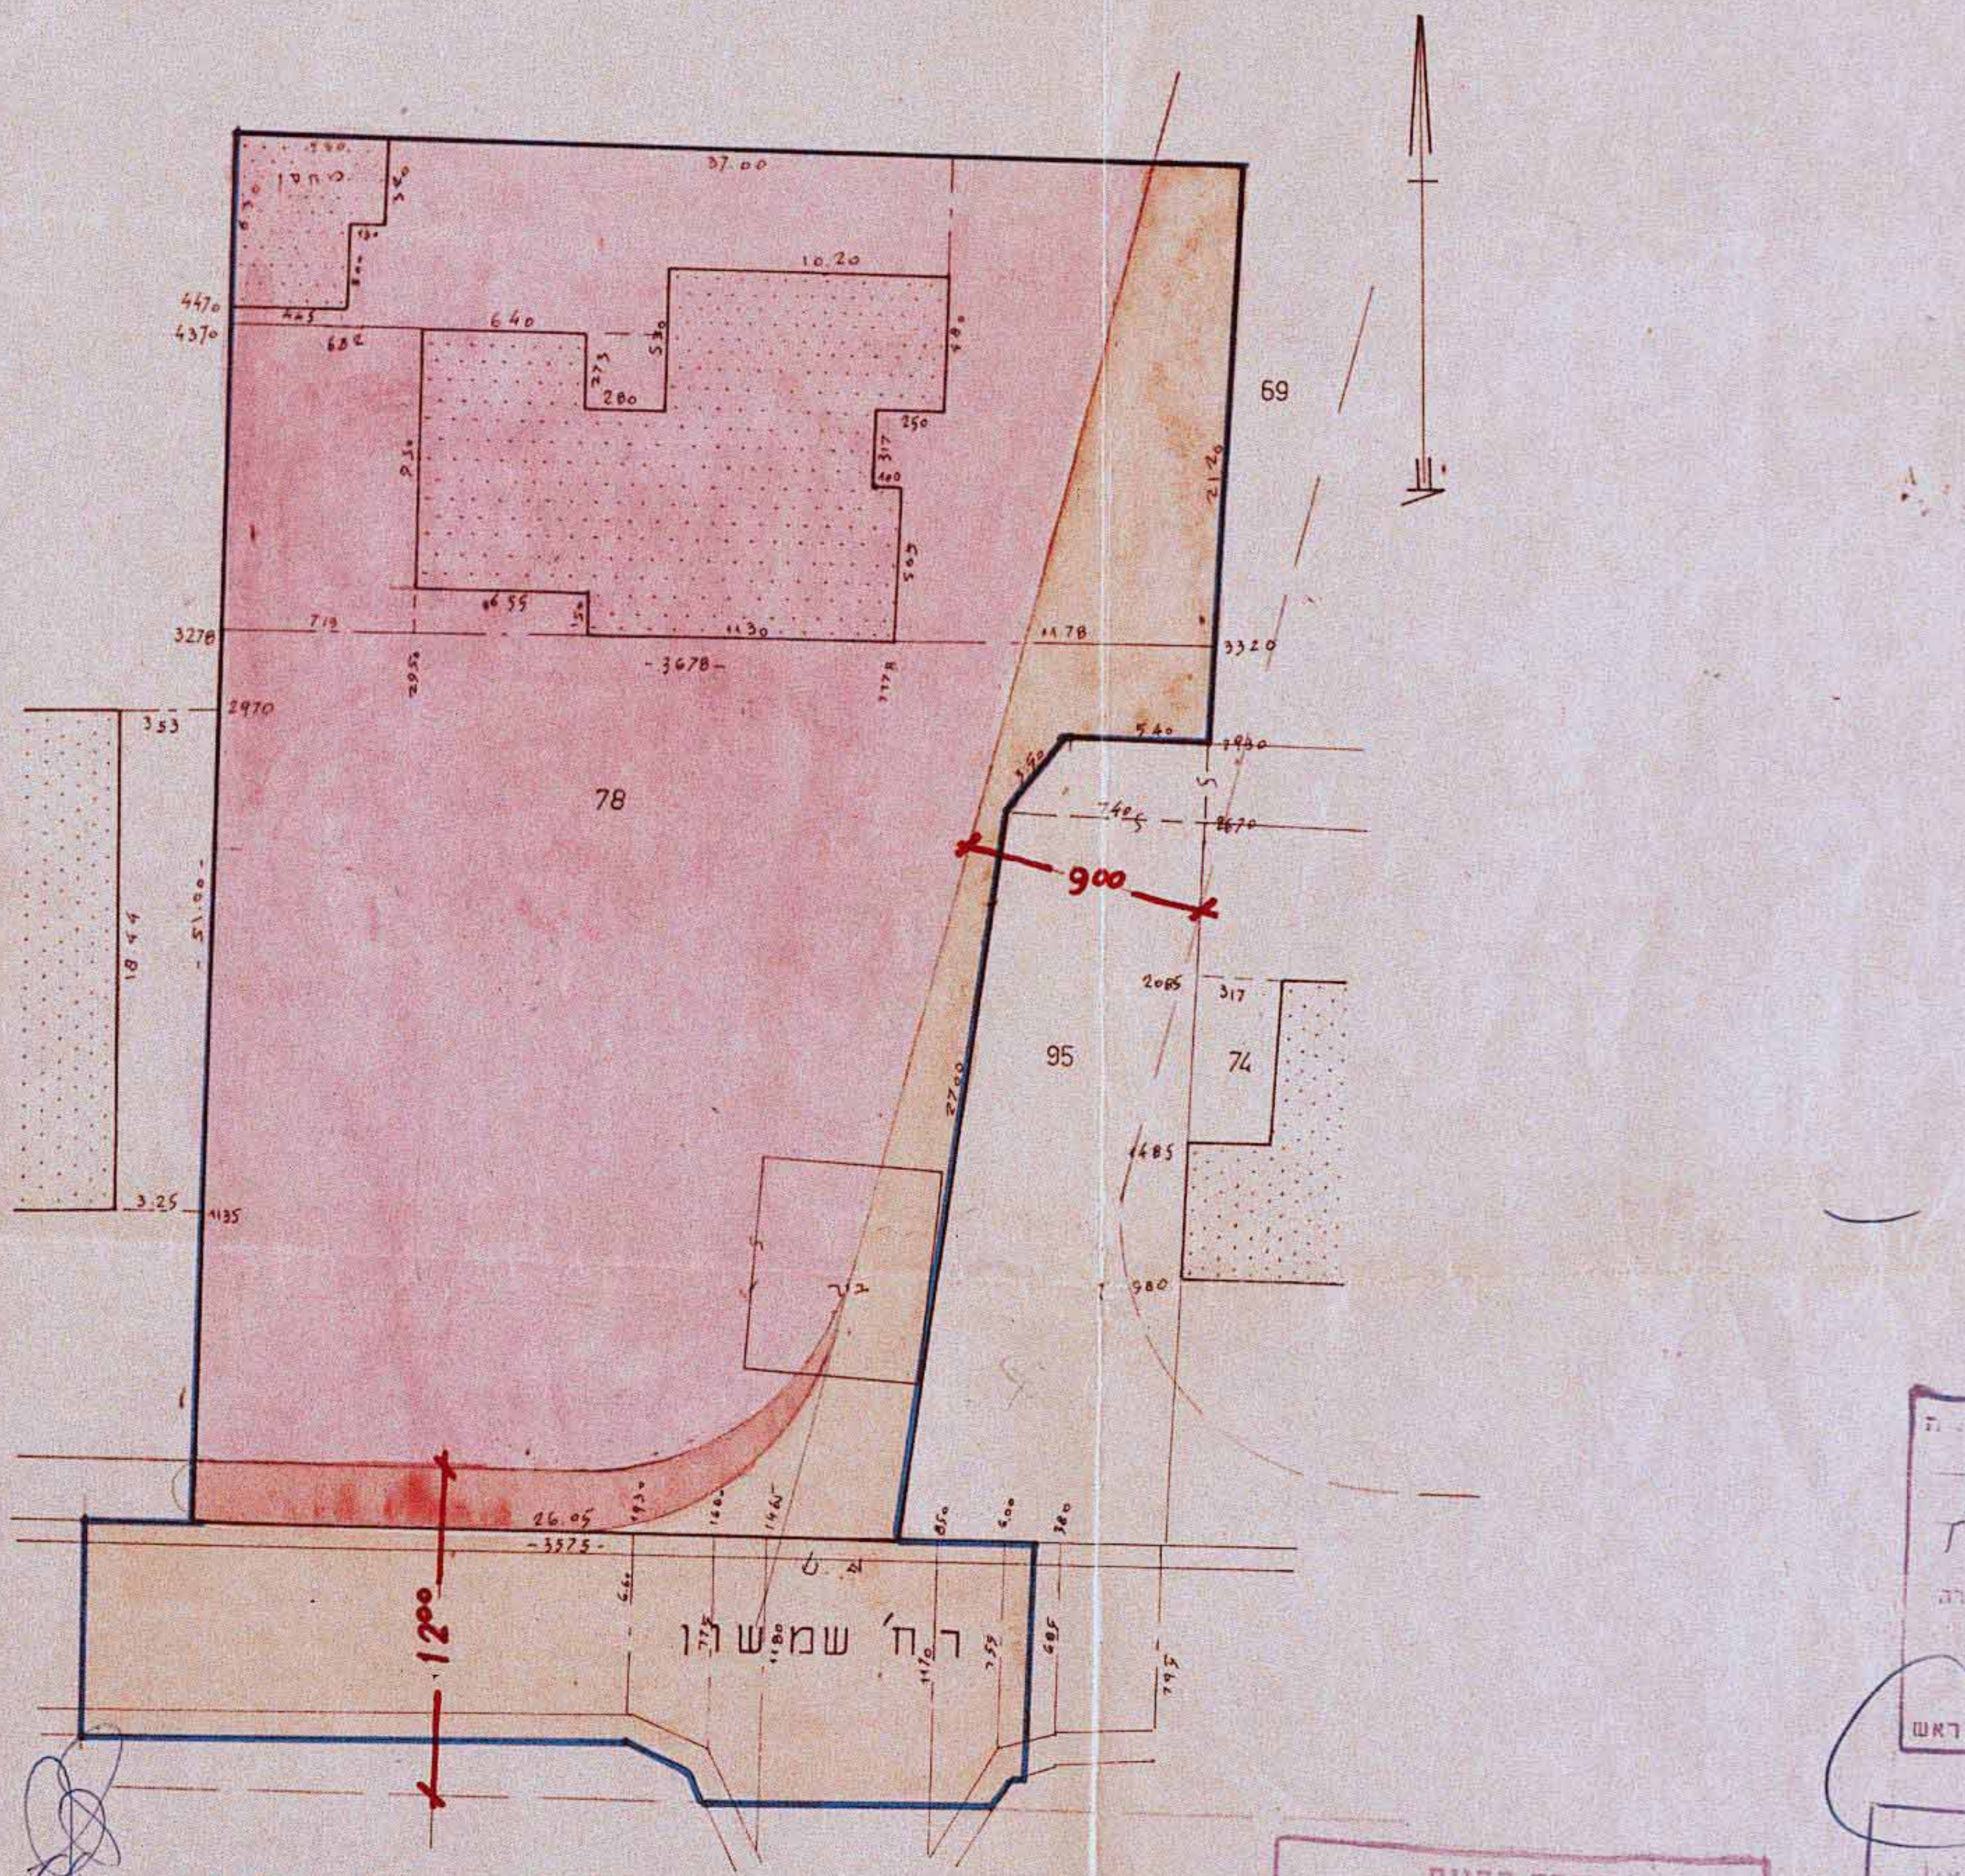

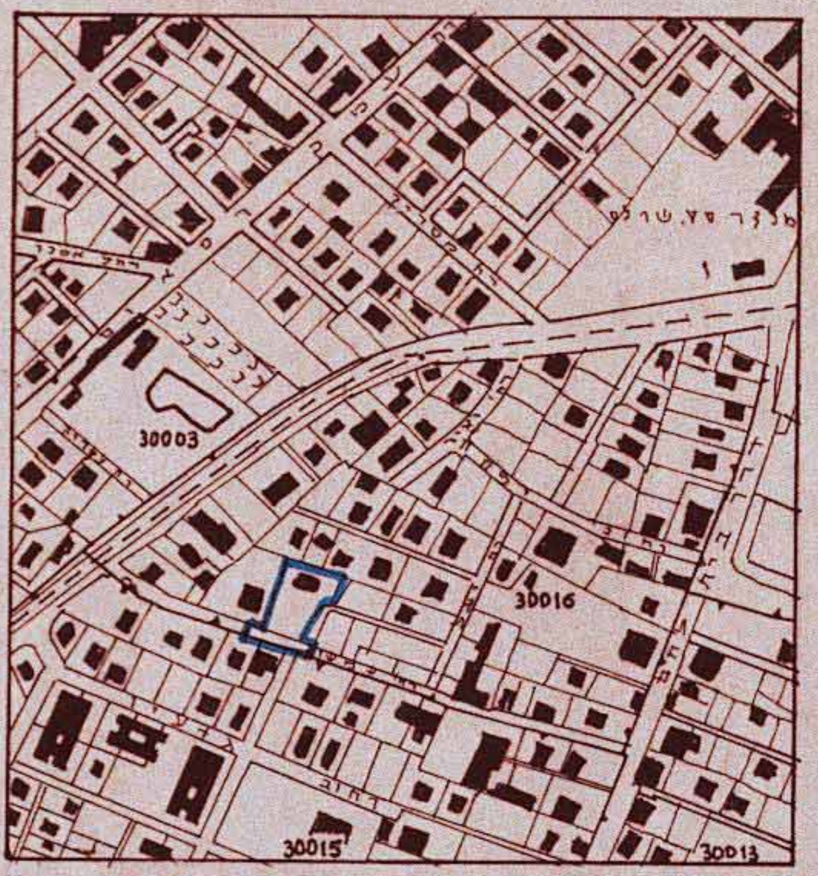

תרשים הסביבה ק.מ. 1:5000

חתימת בעלי הקרקע: ____________
חתימת היוזמים: ____________
חתימת המתכנן: ____________
תאריך: ____________

הועדה המקומית לתכנון ולבניה ירושלים
תכנית תבנית עיר מס' 1950
החליטה בישיבתה מיום 5.8.73
להמליץ על אישור התכנית הנ"ל להפקדה
לפי התנאים הכלולים בדו"ח
מהנדס העיר
יושב ראש

משרד הפנים
חוק התכנון והבניה תשכ"ה-1965
מחוז ירושלים
מרחב תכנון מקומי ירושלים
תכנית שינוי 36/73 למתאר מס' 62 1950
הועדה המחוזית בישיבתה ה 186
מיום 5.3.74 החליטה להפקיד את
התכנית המתוארת לעיל.
יושב ראש הועדה
סגן מנהל הלשכה

ירושלים
ירושלים
שינוי 36/73 למתאר מס' 62 1950
240 בישיבתה ה
מיום 24.4.75 החליטה לתת תוקף