

מרחב תכנון מקומי ירושלים



תשריט מצודף לתכנית תכנון עיר מס. 1734

שנוי מס. 47 שנת 1971 לתכנית מתאר ירושלים מס. 62
 פירוט שטח חלקה 106 בגוש 30084
 בין הרחובות: הבוררים, אהרן פישל, אדניהו הכהן, דוד החזן בשל הבוררים.

ק.מ. 1:250

טבלת שטחי קרקע

שטח הגוש	מס החלקה	שטח החלקה למגורים ב' %	שטח למגורים א' %	שטח ציבורי %	שטח ירושלים %
30084	106	66.05%	23.95%	11.26%	22.69%

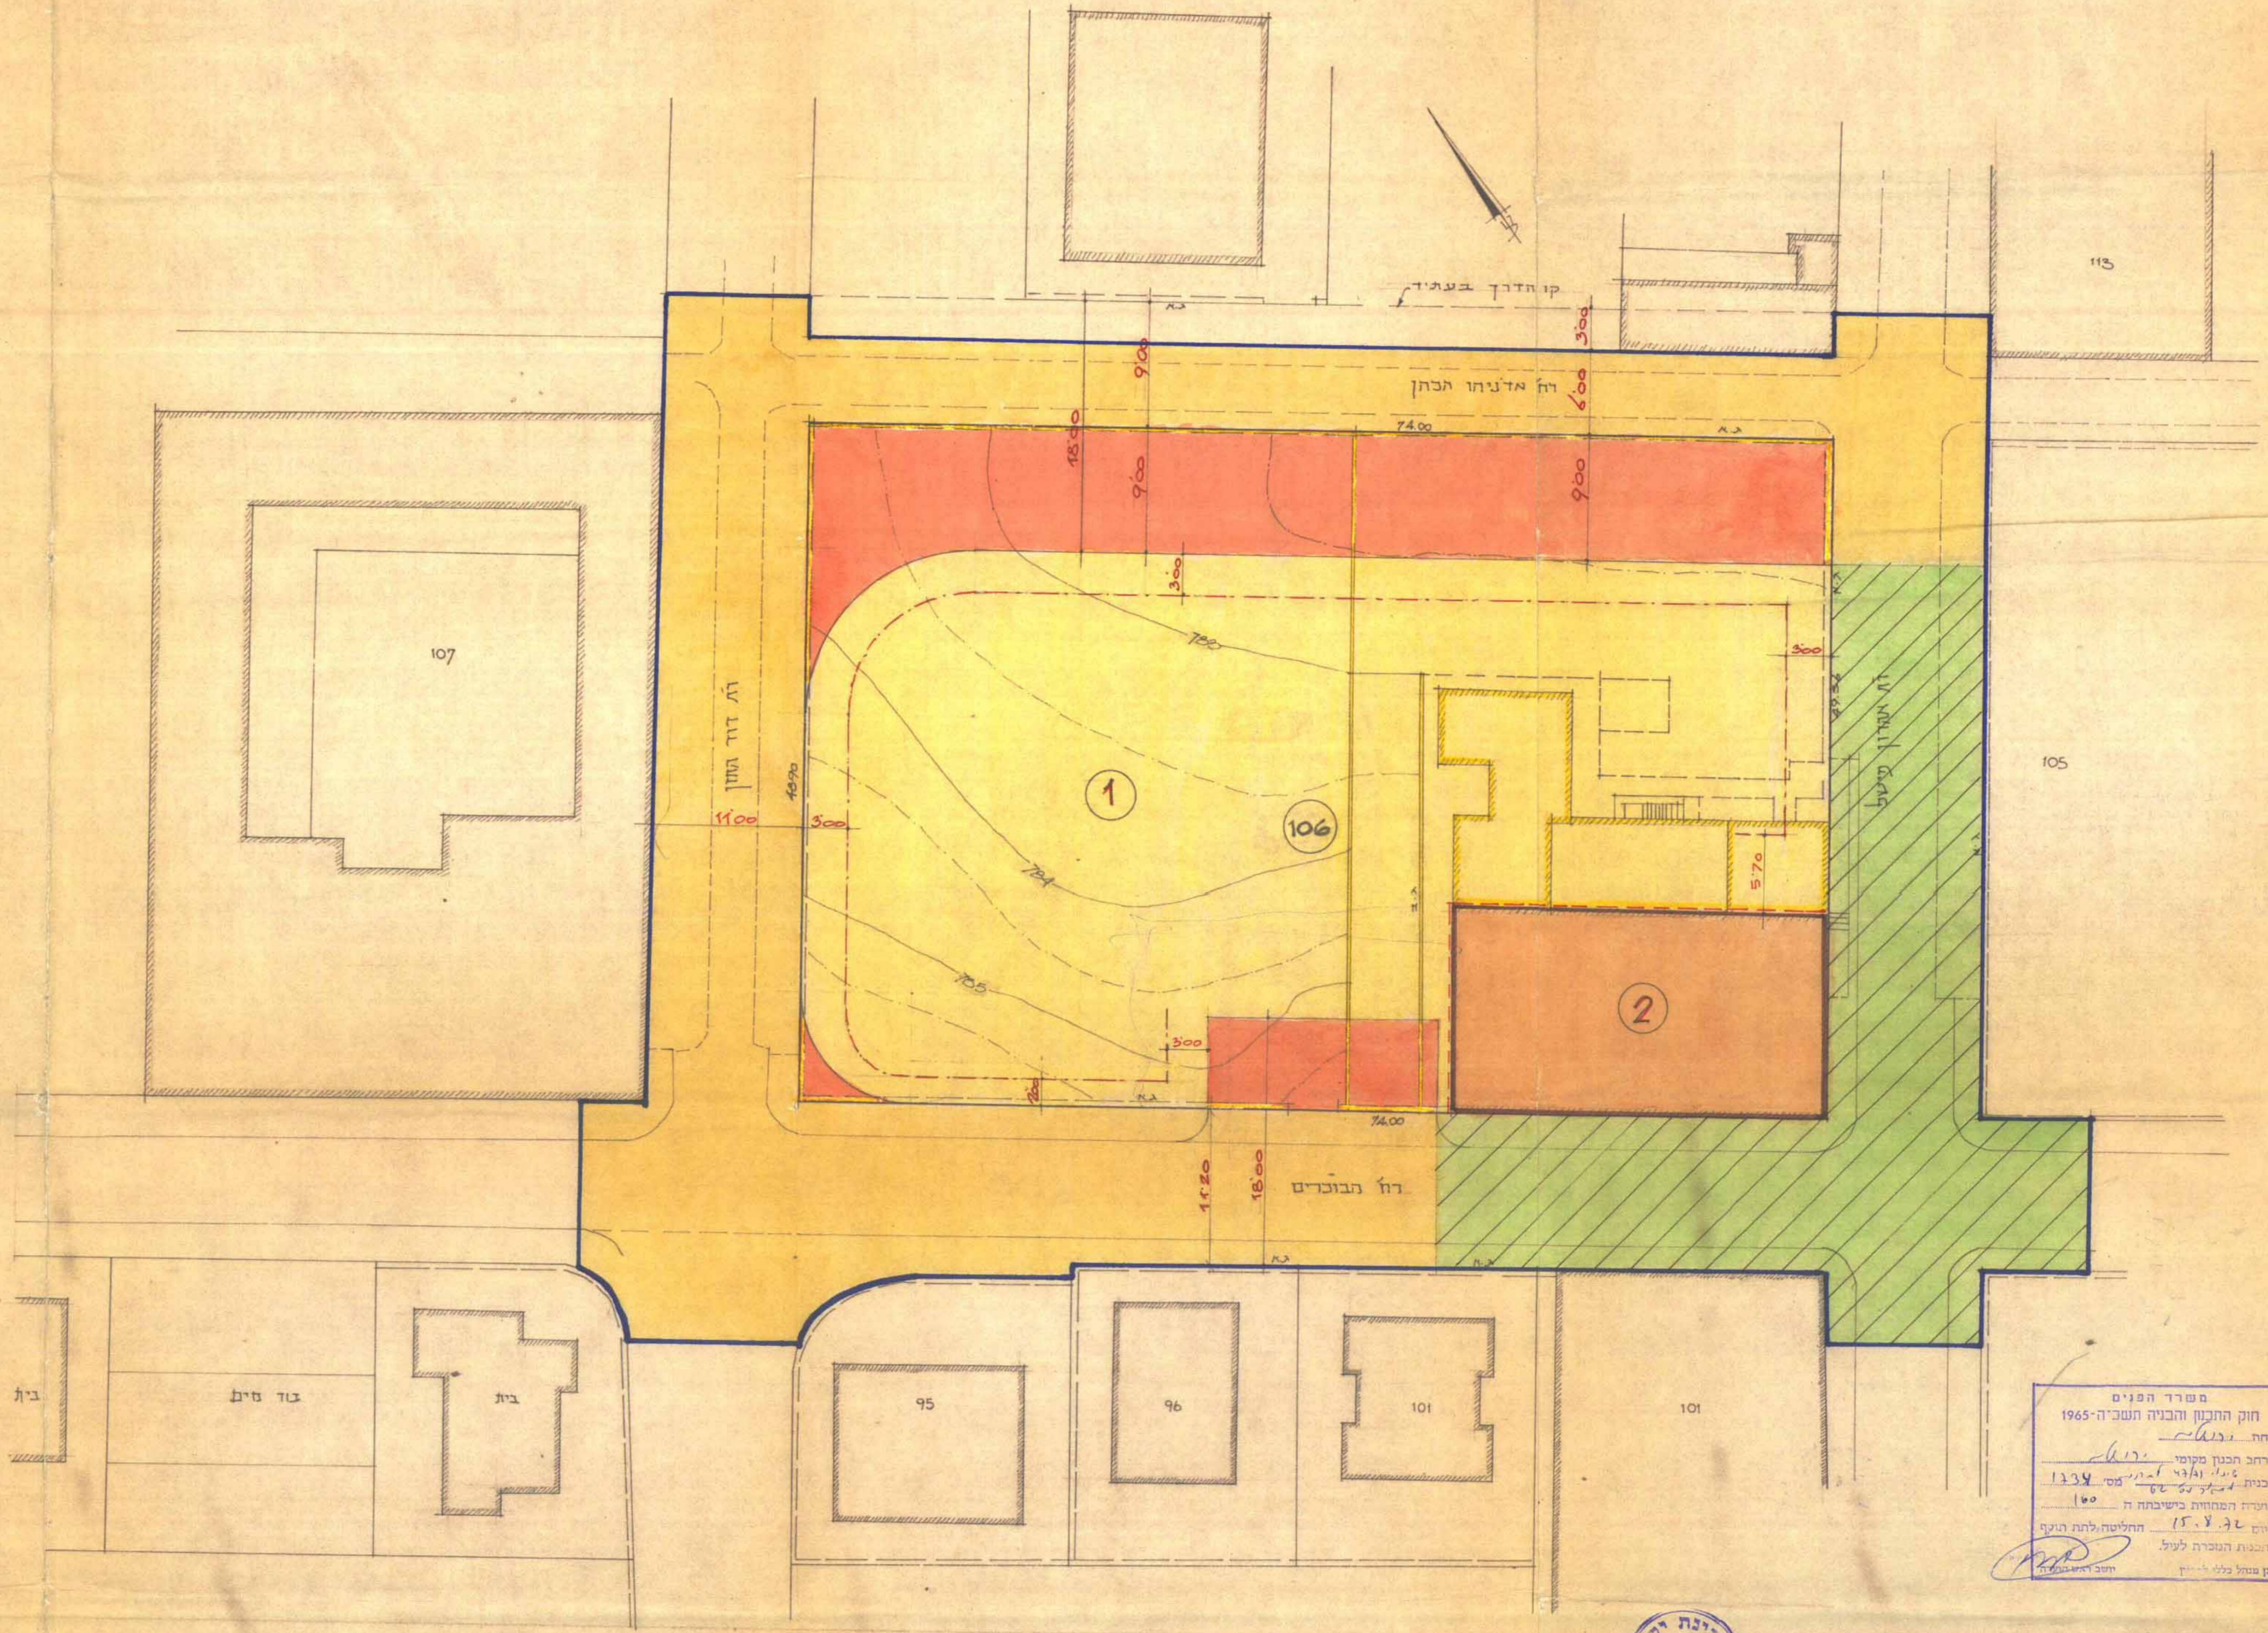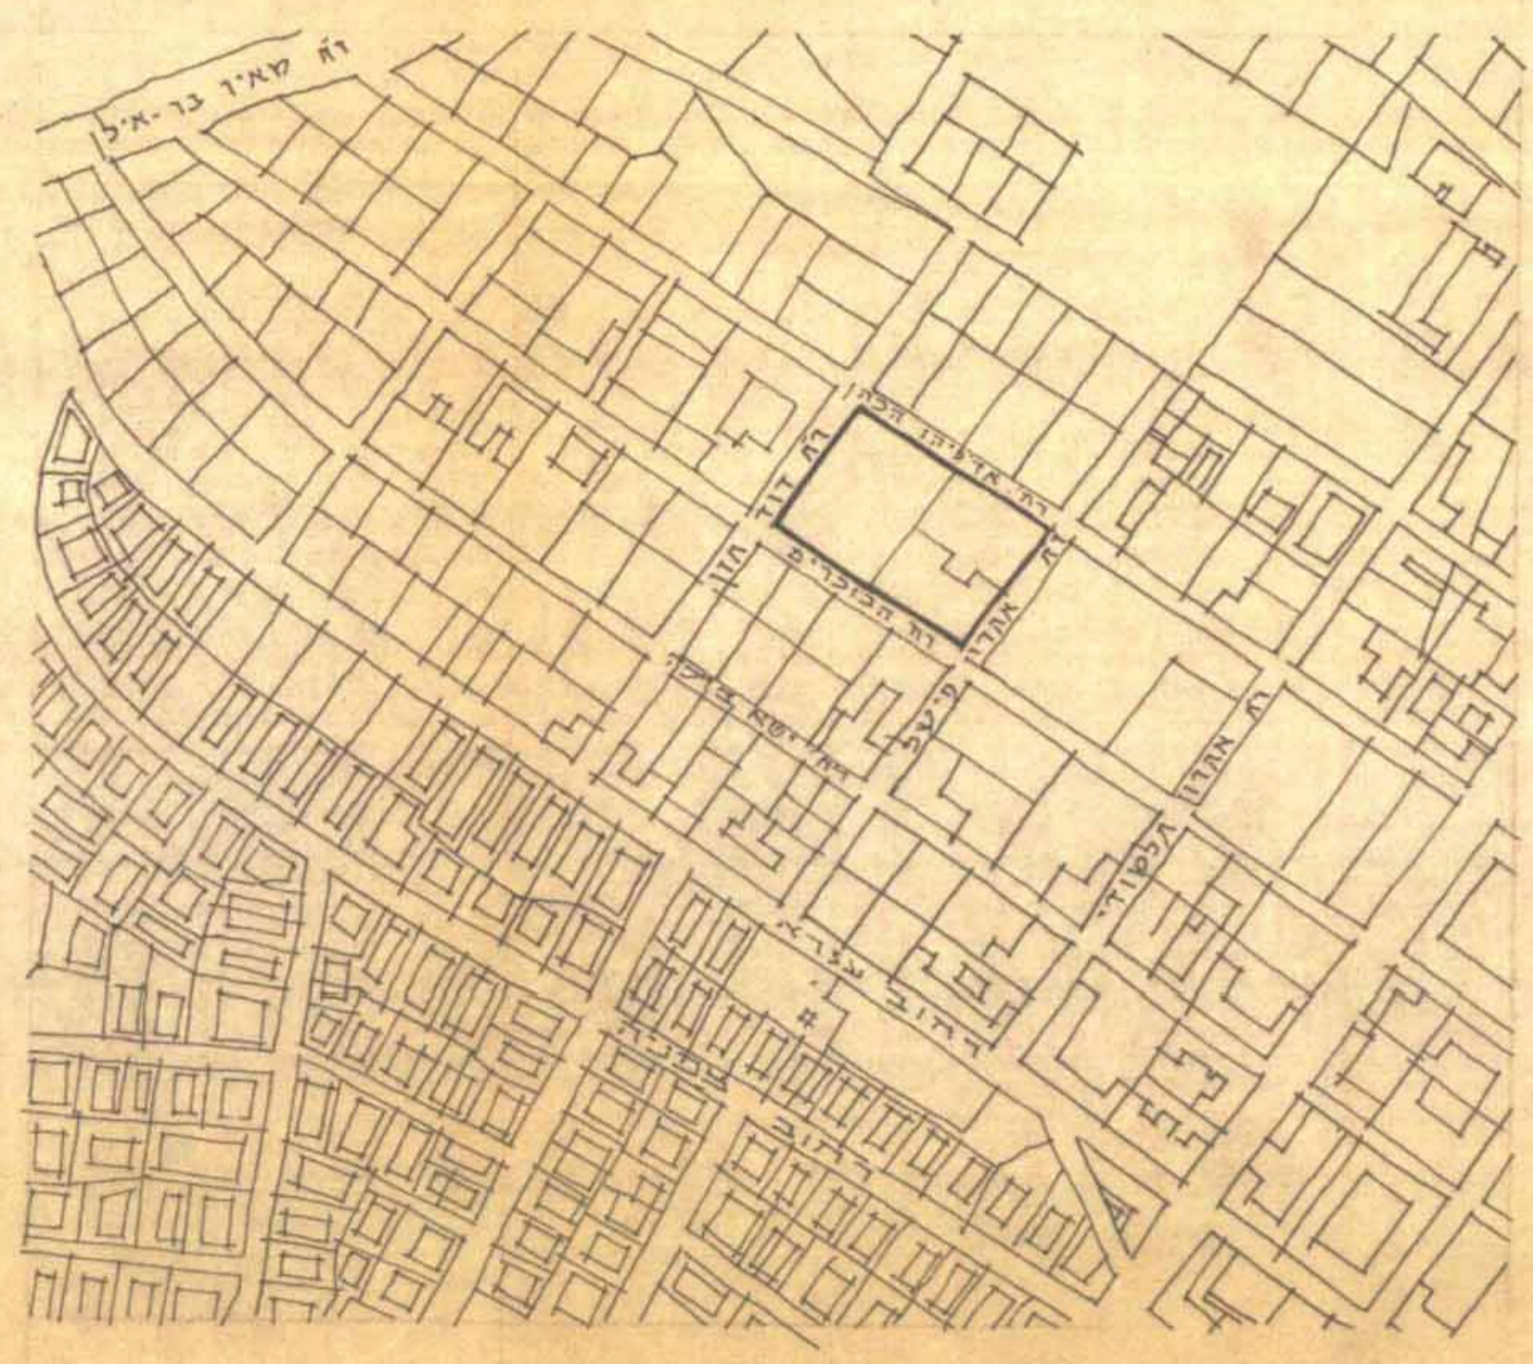

תכנית המבט 1:2500

מקרא:

- גבול התכנית
- דרך קיימת או מאושרת
- דרך חדשה או הרחבה
- שביט להלכי רגל
- אזור סגורים צ
- שטח לבניית ציבור
- בנין להריסה
- גבול חדש של סגרש
- מספר קיים של חלקה 106
- מספר חדש של סגרש 2
- קו בנין

חתימות היעוץ
 חתימת בעלי הקרקע
 חתימת המועצה
 תאריך



משרד הפנים
 חוק התכנון והמבנה תשכ"ה-1965
 מרחב תכנון מקומי
 תכנית מס. 1734
 חלקה 106 בגוש 30084
 תחליטת הוועדה
 לרשימת המועצה לעיר

הועדה המקומית לתכנון ומבנה ירושלים
 תכנית מס. 1734
 חלקה 106 בגוש 30084
 תחליטת הוועדה לעיר לתכנון
 מס. 145
 תאריך 25.12.72
 יוסף ראש