

מחוז ירושלים
 מרחב תכנון מקומי ירושלים
תכנית מס' 5297
 שינוי מס' 1/96 לתכנית מס' 1424
 (שינוי תכנית מתאר מקומית)

תשריט
 ק.מ. 1:250

חתימת בעלי קרקע: מינהל מקרקעי ישראל


חתימת מגישי תכנית:
 חיה דרורי
 ת.ז. 000895706
 רח' ששת הימים 19
 ירושלים

מיכל שמח
 ת.ז. 0308963
 רח' ששת הימים 19
 ירושלים

משרד הפנים מחוז ירושלים
 אישור תכנית מס' 5297
 הועדה המחוזית להקניית חתימת
 בשייבה מס' 6100 ביום 20.10.97
 קרלוס קלימון
 אדריכל
 רח' בר כוכבא 97/4
 ירושלים

חתימת המתכנן:

תאריך: 9-99
 FILE: DR-TASIT3

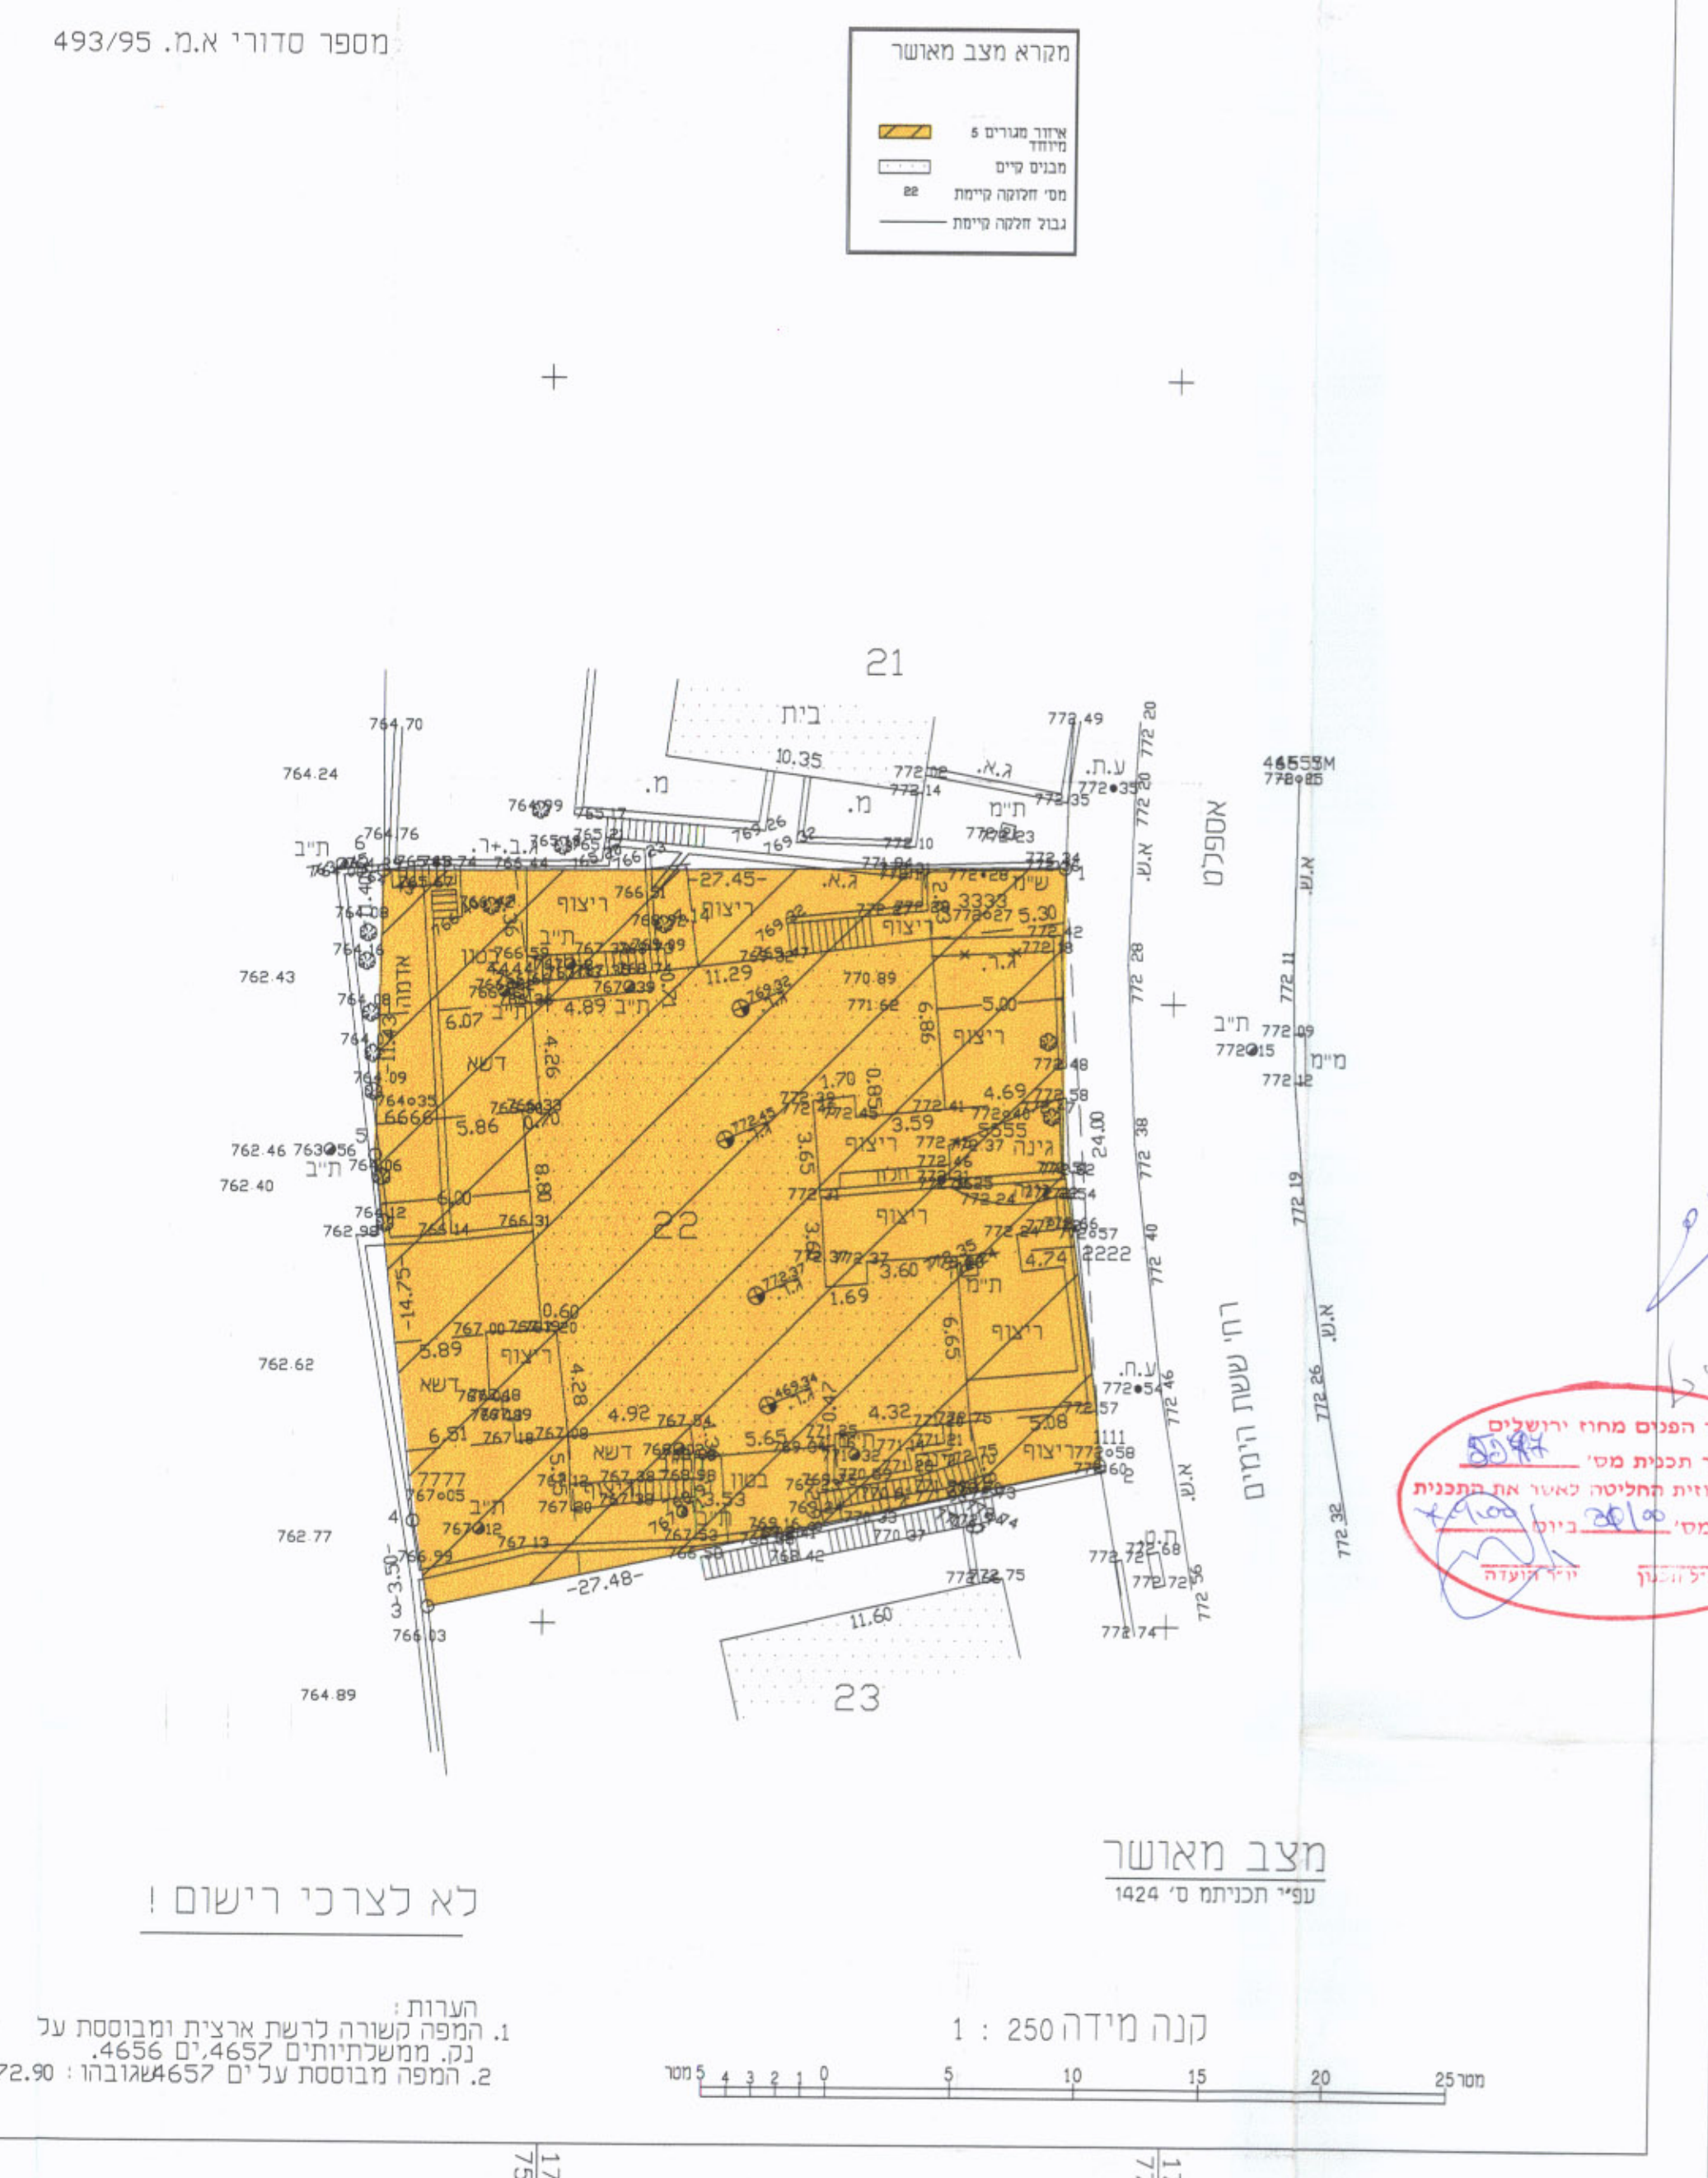

מזב מאושר
 ענפי התכנית מס' 1424

קנה מידה 1 : 250
 הערות:
 1. המפה משורה לרשת ארצית ומבוססת על
 נק. משלתייתים 4657 ים 4656.
 2. המפה מבוססת על ים 4657 שאובה: 772.90




מזב חדש ק.מ. 1:250

קנה מידה 1 : 250
 הערות:
 1. המפה משורה לרשת ארצית ומבוססת על
 נק. משלתייתים 4657 ים 4656.
 2. המפה מבוססת על ים 4657 שאובה: 772.90

ירושלים 03.01.96
 עדכון 28.12.97

א. מירמן, מודד מוסמך
 רשיון מס' 467
 ירושלים, הרב עזיאל 111
 טל: 4 3 1 4 4 3
 מס. 534\95

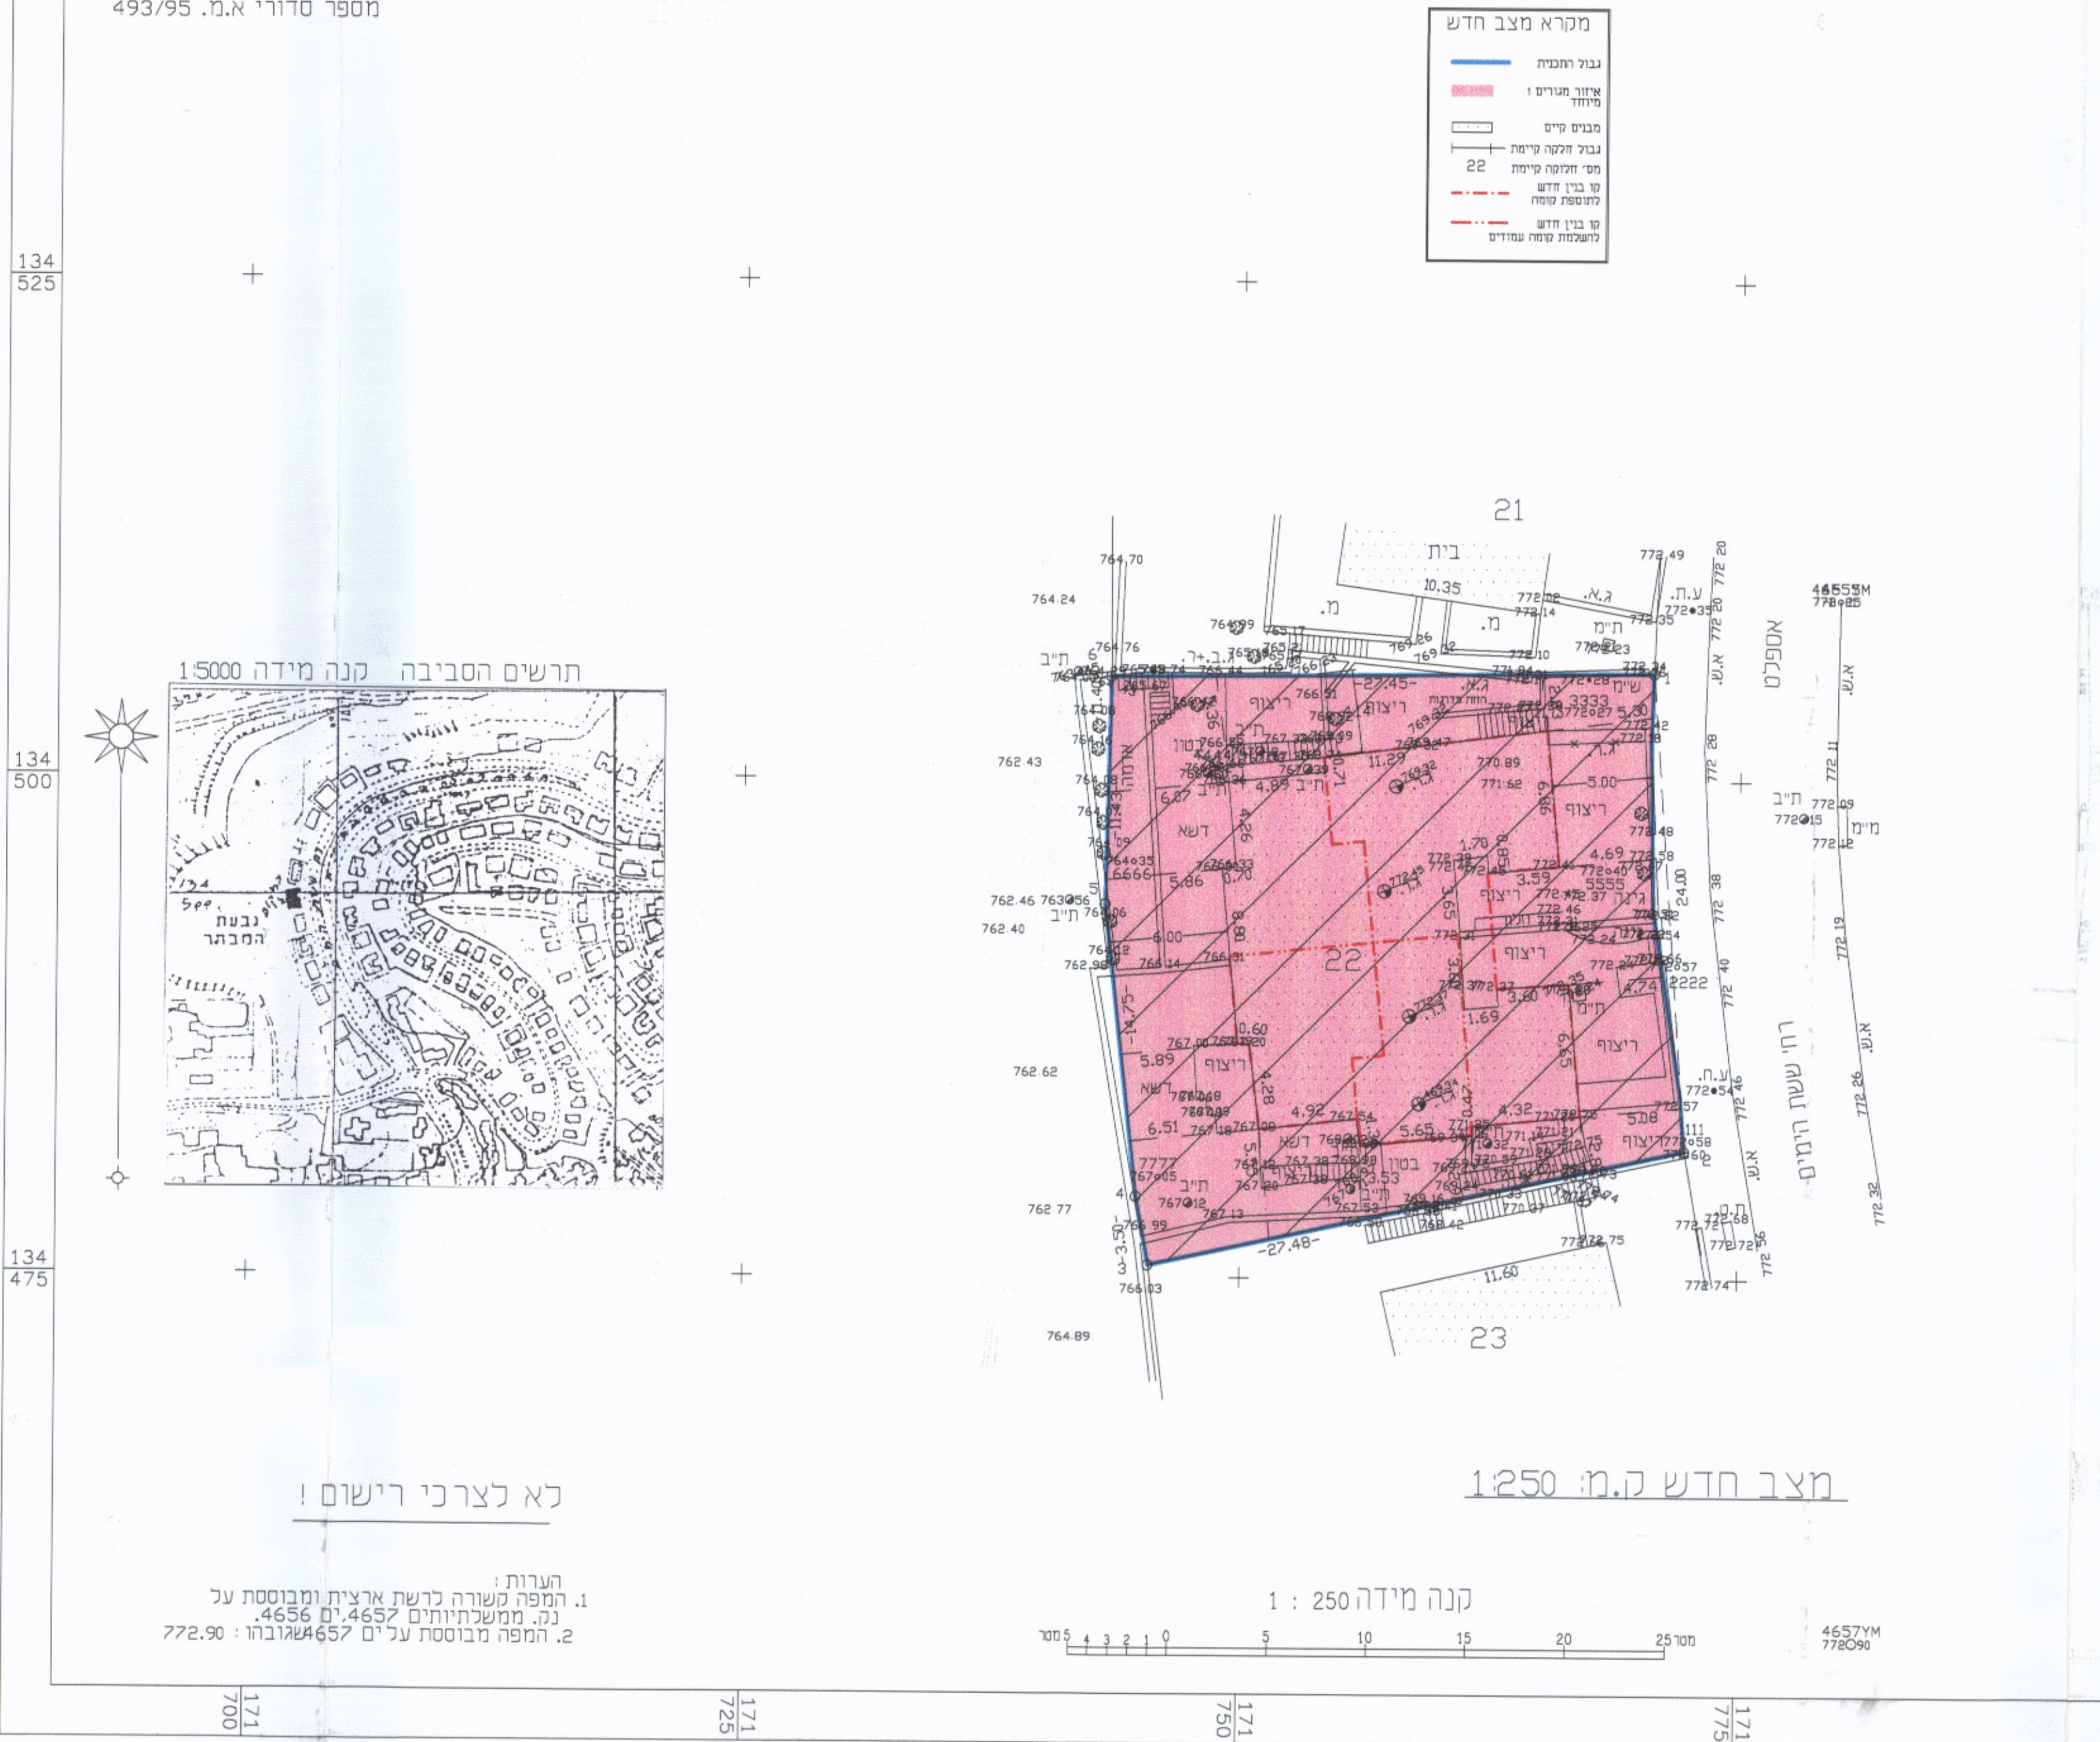

מזב חדש ק.מ. 1:250

קנה מידה 1 : 250
 הערות:
 1. המפה משורה לרשת ארצית ומבוססת על
 נק. משלתייתים 4657 ים 4656.
 2. המפה מבוססת על ים 4657 שאובה: 772.90

ירושלים 03.01.96
 עדכון 28.12.97

א. מירמן, מודד מוסמך
 רשיון מס' 467
 ירושלים, הרב עזיאל 111
 טל: 4 3 1 4 4 3
 מס. 534\95



לא לצרכי רישום!

הערות:
 1. המפה משורה לרשת ארצית ומבוססת על
 נק. משלתייתים 4657 ים 4656.
 2. המפה מבוססת על ים 4657 שאובה: 772.90

C:\PL\PL\TASIT3\ASIT3 Sun Nov 7 15:53:37 1999 - Scanning & Plotting 02-6711007 (efrat)