

מחוז ירושלים
מרחב תכנון מקומי ירושלים
תכנית מס' 8562

שינוי מס' 2/02 לתכנית מס' 1358
 (שינוי תכנית מתאר מקומית)

תשריט: ק.מ. 1:250

בעלי הקרקע:

אהרון וינברג
 רח' נחמיה 6, ירושלים 95304
 ת.ז. 56347735
 טל': 02-5827379

מנחם פשוזמן
 רח' נחמיה 6, ירושלים 95304
 ת.ז. 700767052, מס' דרכון: 140081803
 טל': 02-5325957

חדסה קוצקוב
 ת.ז. 83016
 טל': 02-5821968

ישעיהו פישר
 ת.ז. 51908388
 טל': 02-5822861

אלעזר צדוק טורצין
 ת.ז. 0828850
 טל': 02-5827814

שלמה שפיצר
 ת.ז. 430639
 טל': 02-5822314

מגישו התכנית:
 מסד המגיש מחוז ירושלים
 אישור תכנית מס' 8562
 הועדה המוטיבית מוטיבית: 430639
 ת.ז. 02-5822314
 טל': 02-5822314

אהרון וינברג
 רח' נחמיה 6, ירושלים 95304
 ת.ז. 56347735
 טל': 02-5827379



מנחם פשוזמן
 רח' נחמיה 6, ירושלים 95304
 ת.ז. 700767052, מס' דרכון: 140081803
 טל': 02-5325957

המתכנן:

גררד היימן אדריכל ומתכנן ערים
 ת.ז. 3172 ירושלים 91031
 ת.ז. 015170970
 טל': 02-6428388

היימן
 אדריכל ומתכנן ערים
 ת.ז. 3172, י"מ 91031

תאריך: מאי 2003

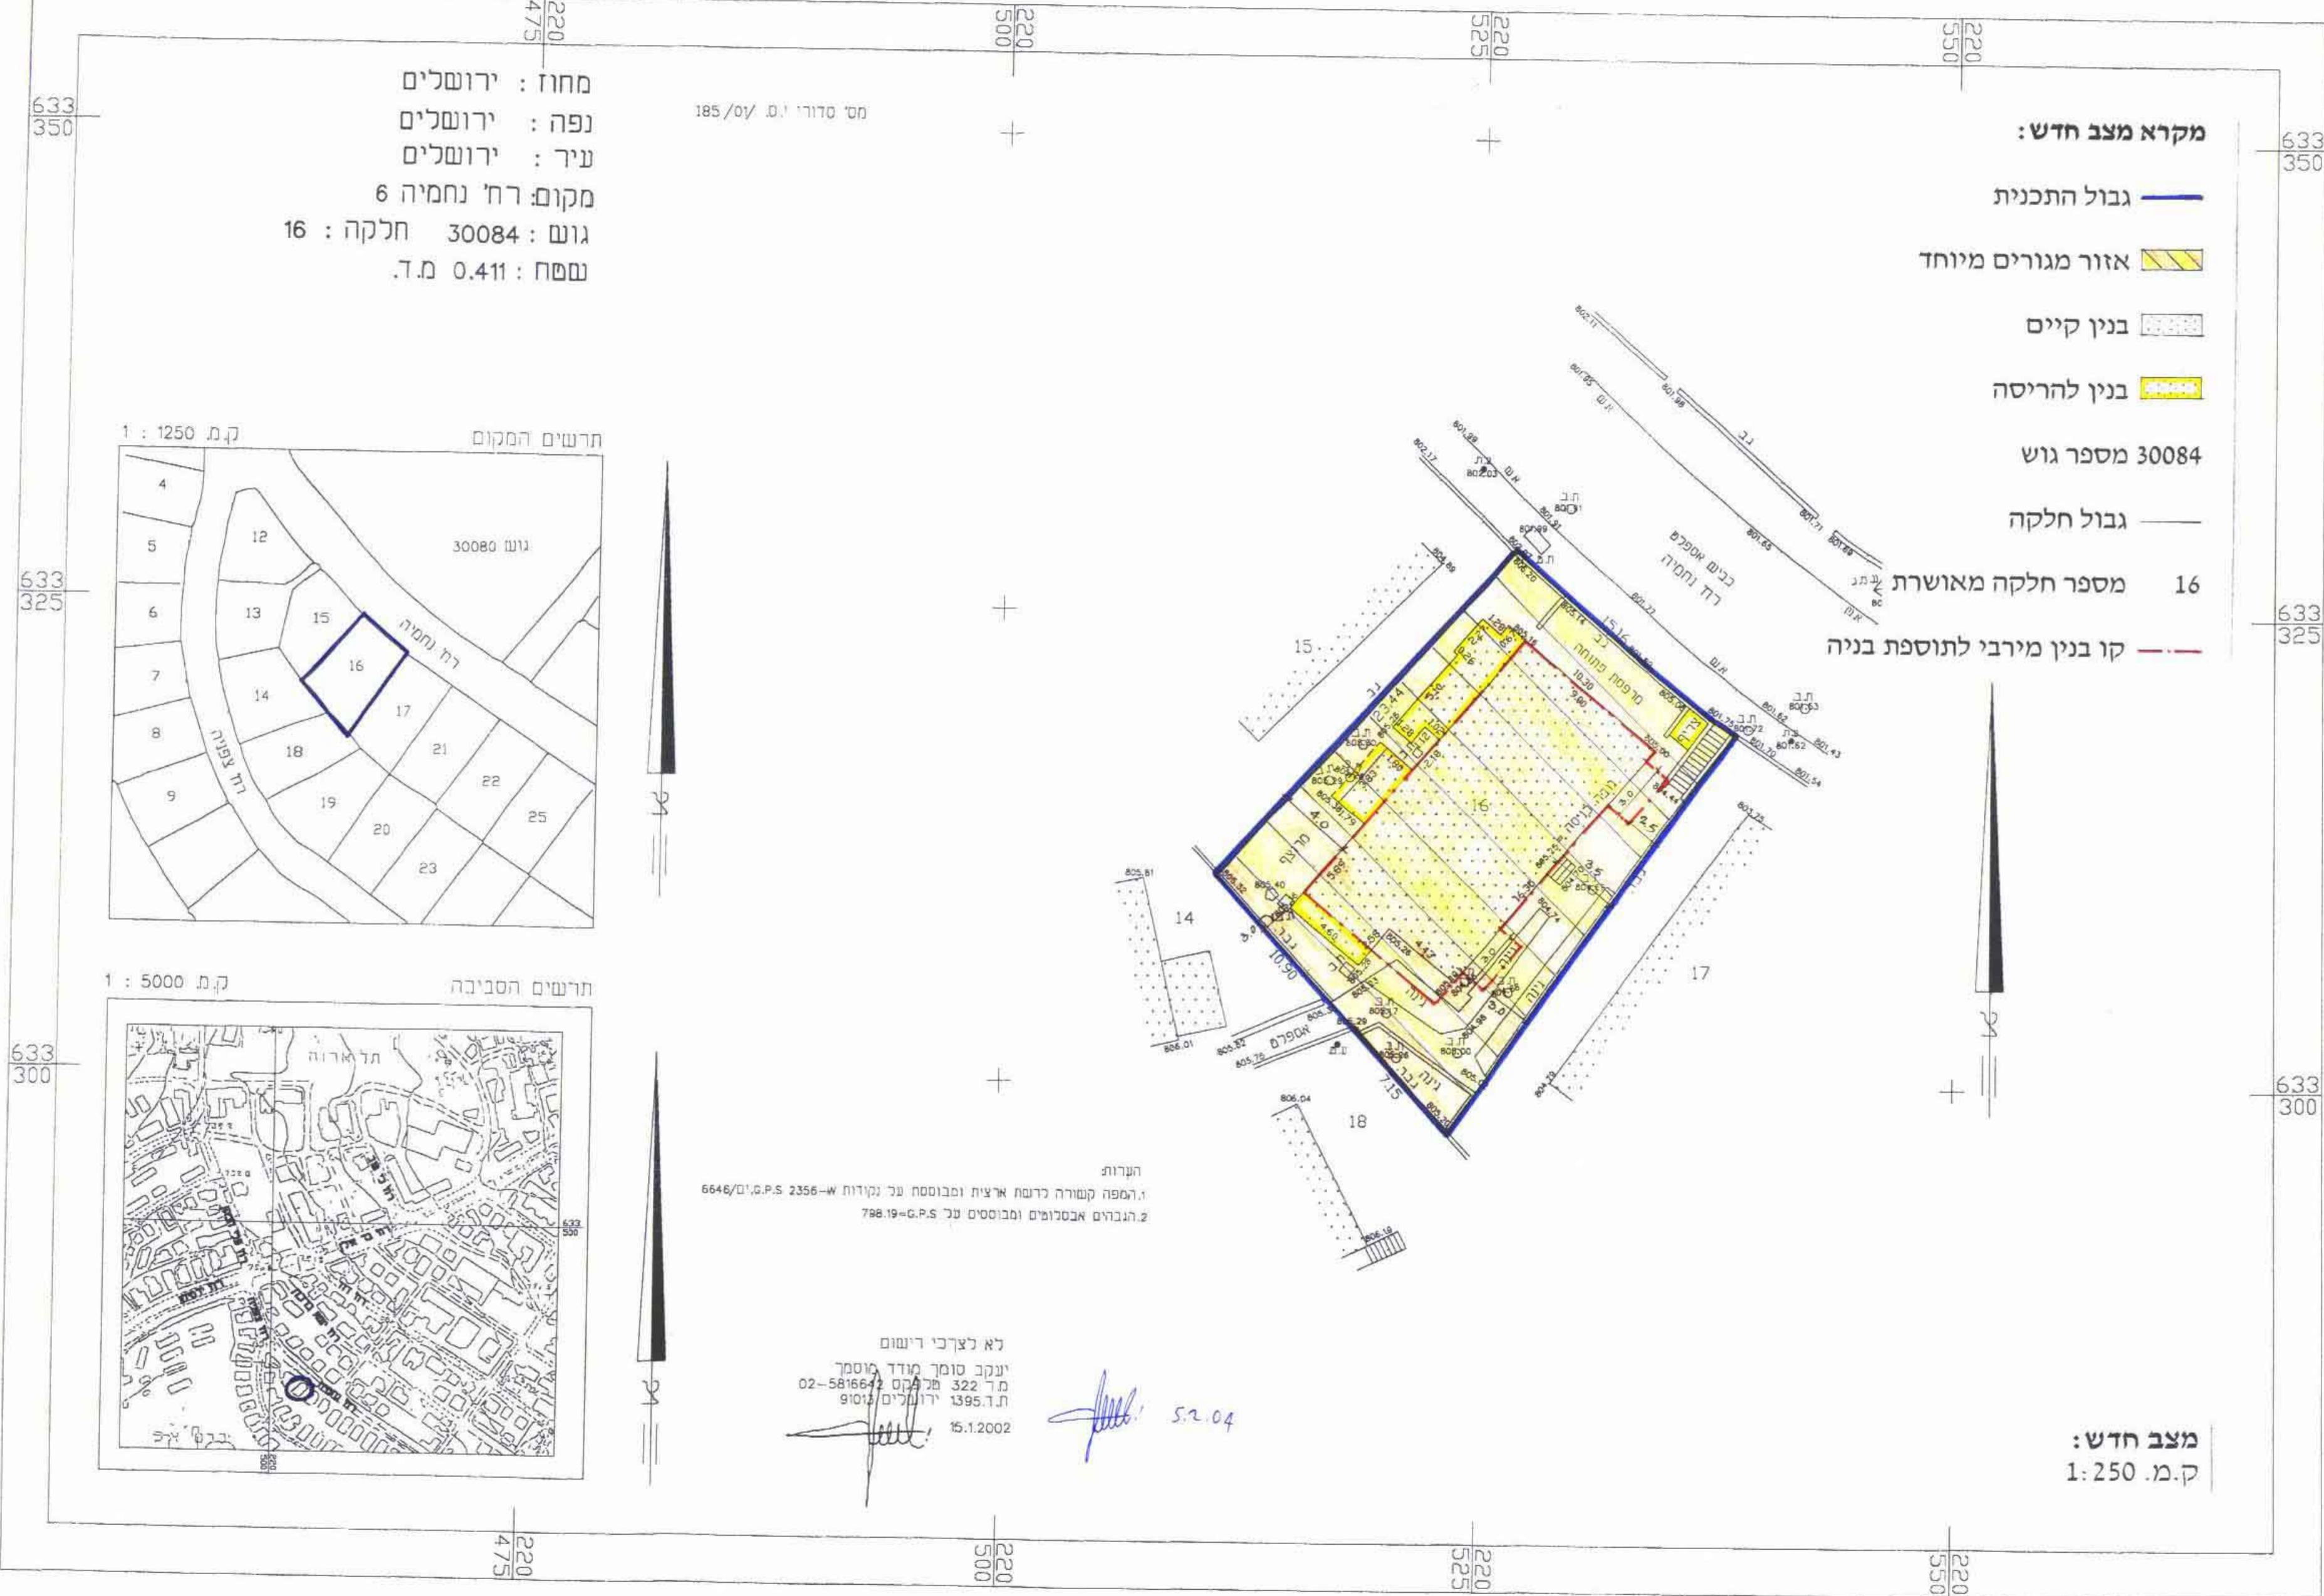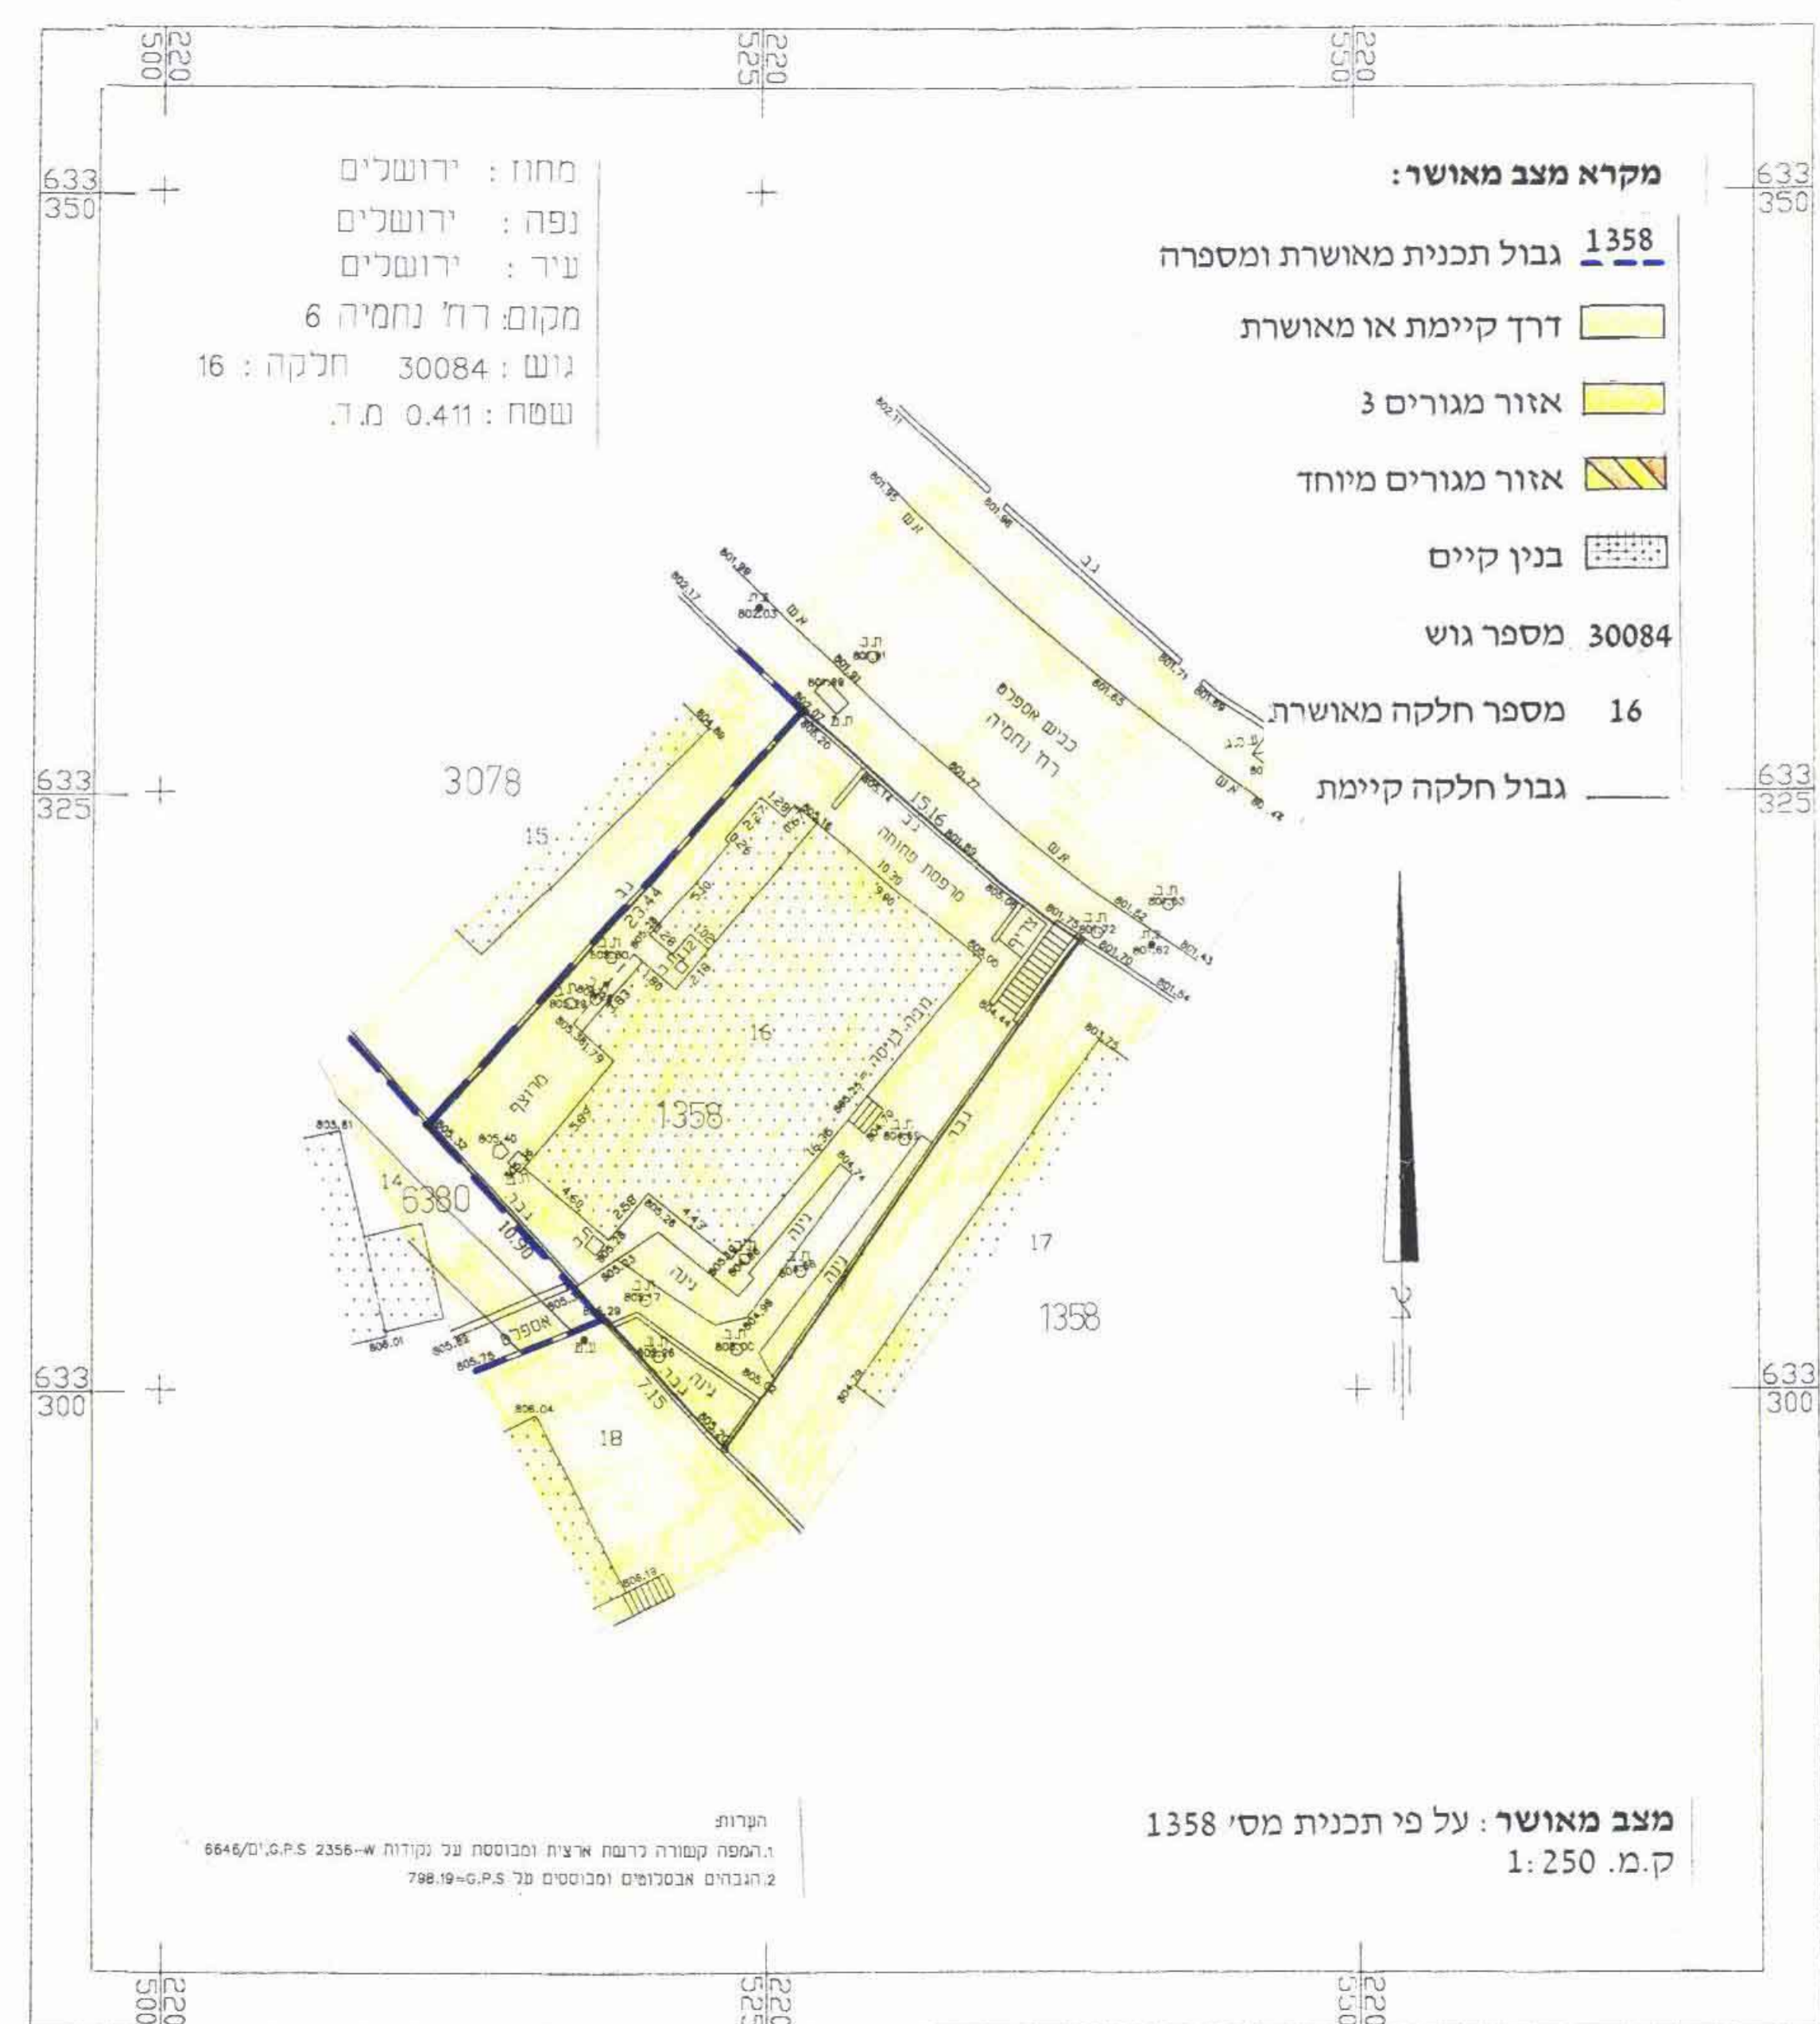

מס' סדורו י"מ 185/07

הערות:
 1. המפה קשורה לרשמי ארצות ומבוססת על נקודות W-2356 G.P.S. 6646/01
 2. הגבהים אבסולוטים ומבוססים על G.P.S. 798.19

לא לצרכי רישום
 יעקב סוסר מודד מיסמך
 ת.ז. 322 מ"מ 02-5816642
 ירושלים/91031
 15.1.2002