

מחוז ירושלים

מרחב תכנון מקומי ירושלים

תכנית מס' 6269

שינוי מס 1/99 לתכנית 2625 א'
שינוי מס' 1/99 לתכנית שיוון ציבורי 5/27/2
(שינוי תכנית מתאר מקומית)

תשריט :

קני"מ 1:250

חתימת מגיש התכנית

יצחק וייס
רח גיזה 4 ירושלים
משרד תכנון ירושלים
אישור תכנית מס' 6269
הועדה המחוזית הירושלמית לתכנון
בשיתוף מס' 6269
מסכיל העיר

חתימת בעלי הקרקע
14-01-2001
מרחב תכנון ירושלים
עמוס הנדל"ן, אדריכל המחוז
ממ"י - מחוז ירושלים



"מנהל מקרקעי ישראל"
רח. יפו 222 ירושלים

חתימת המתכנן

קאסוטו אדריכלות ובנין ערים
רח' הגל 16 94581 ירושלים
טל: 625 1158

תאריך: 7.01.2001


קאסוטו
אדריכלות ובנין ערים בע"מ
94581 ירושלים, 16, ח' הגל, 6251158, 6251158
CASSUTO ARCHITECTURE & TOWN PLANNING LTD
94581 JERUSALEM, 16 HILLEL ST. 6251158, 6251158

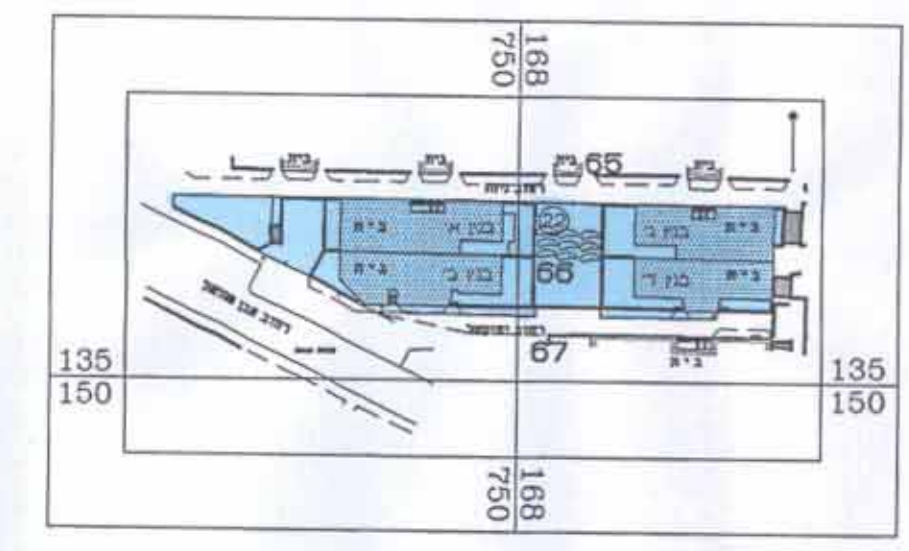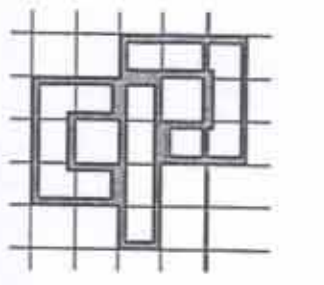

מצב מאושר
קני"מ 1:250
ע"פ תכנית שיוון ציבורי מס' 5/27/2

מקרא מצב מאושר:


- אזור מגורים 2 קומות
- בנין קיים
- גבול חלקה
- מס' חלקה 67
- מס' מגרש
- אזור מגורים 3

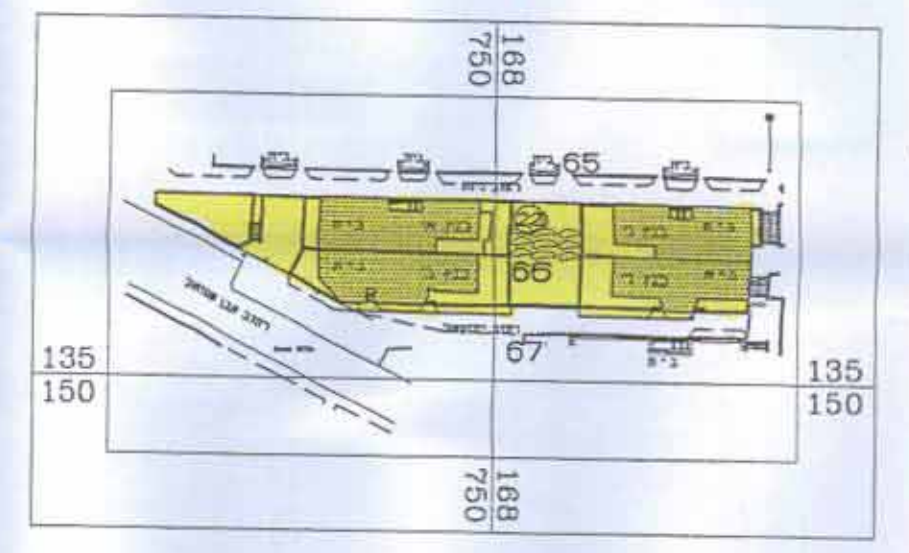

מצב מאושר
קני"מ 1:250
ע"פ" 2625 א'

מקרא מצב חדש:

- גבול תכנית
- אזור מגורים 5 מיוחד
- בנין קיים
- מס' חלקה 67
- מס' מגרש
- קו בניין מרבי עילי לתוספת בניה
- קו בניין תת קרקעי לתוספת בניה

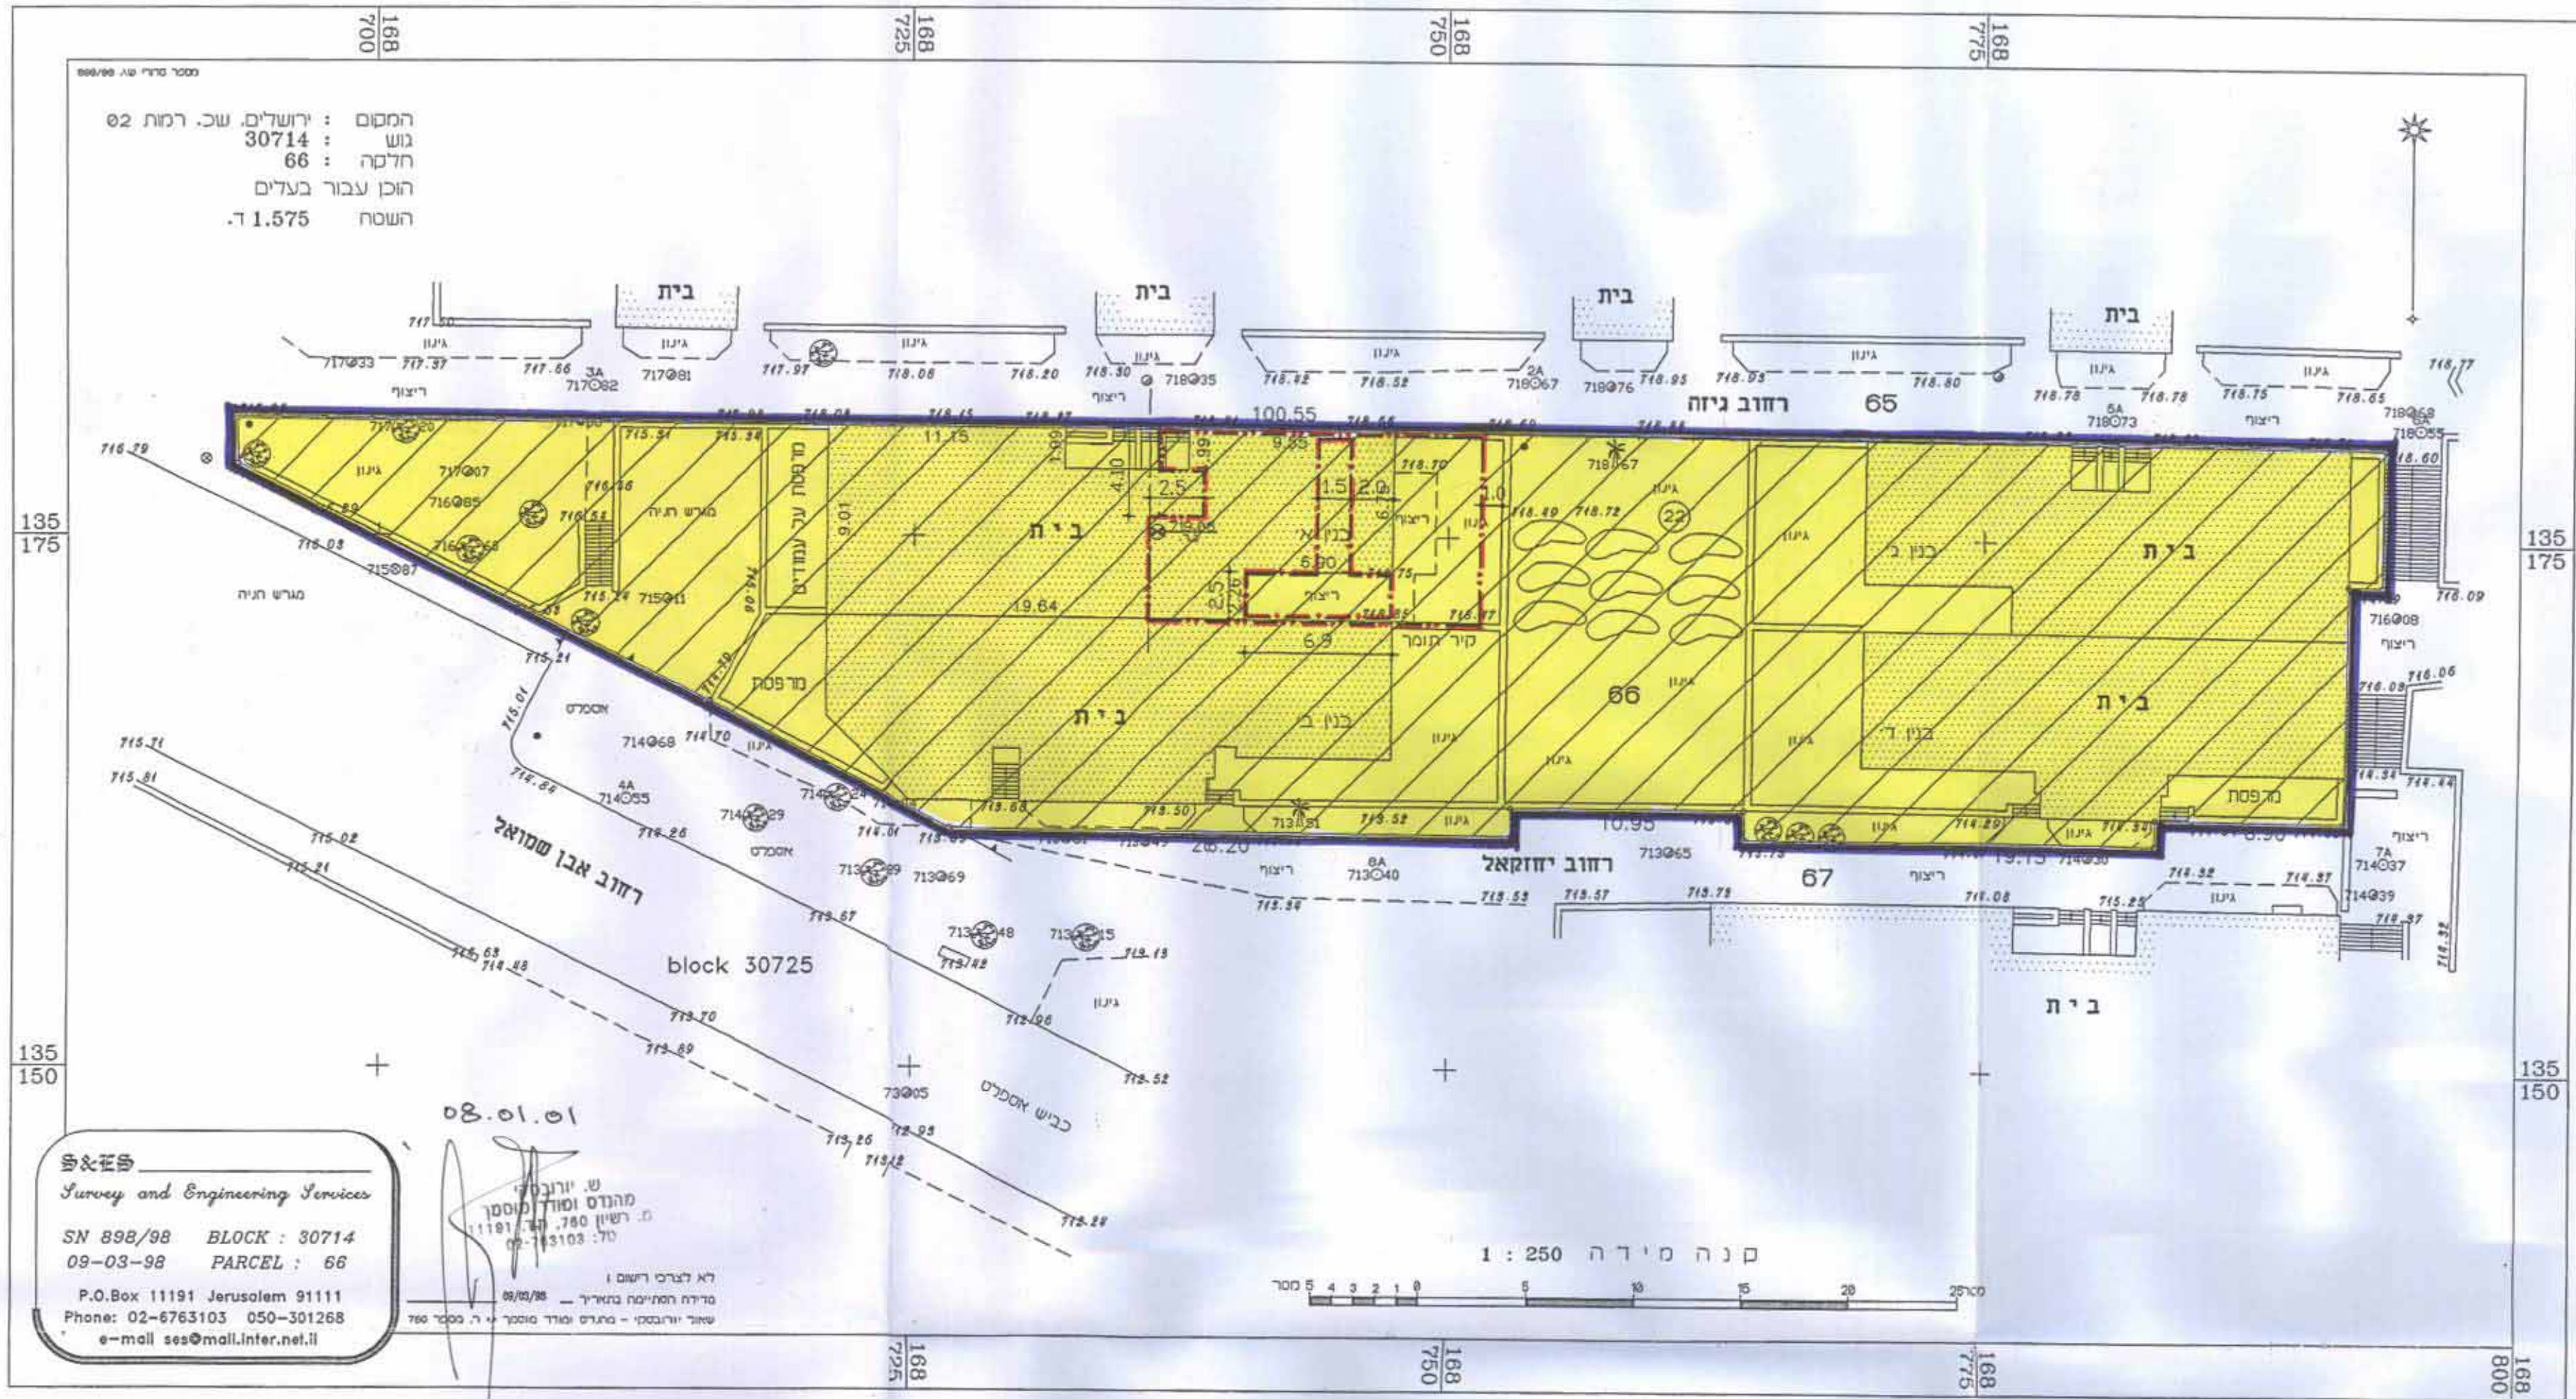

מצב חדש
קני"מ 1:250

S&ES
Survey and Engineering Services
SN 898/98 BLOCK : 30714
09-03-98 PARCEL : 66
P.O.Box 11191 Jerusalem 91111
Phone: 02-6763103 050-301268
e-mail ses@mail.inter.net.il

08.01.01
מנהל ומודד מס' 11191
טל: 050-301268
לא דברים רשמיים
מדידת תחומים בתנאי - 88/98
שירות ירושלים - משרד מודד ומסלל - ר"ה נספר 780



תרשים סככה קני"מ 1:5000

