


מרחב לתכנון מקומי ירושלים
תכנית מפורטת מס' 3293

תשריט
ק.מ. 1:250

מקרא

-  גבול התכנית
-  שטח לבניני ציבור
-  קו בנין חדש
-  בנין קיים
-  עצים לשימור

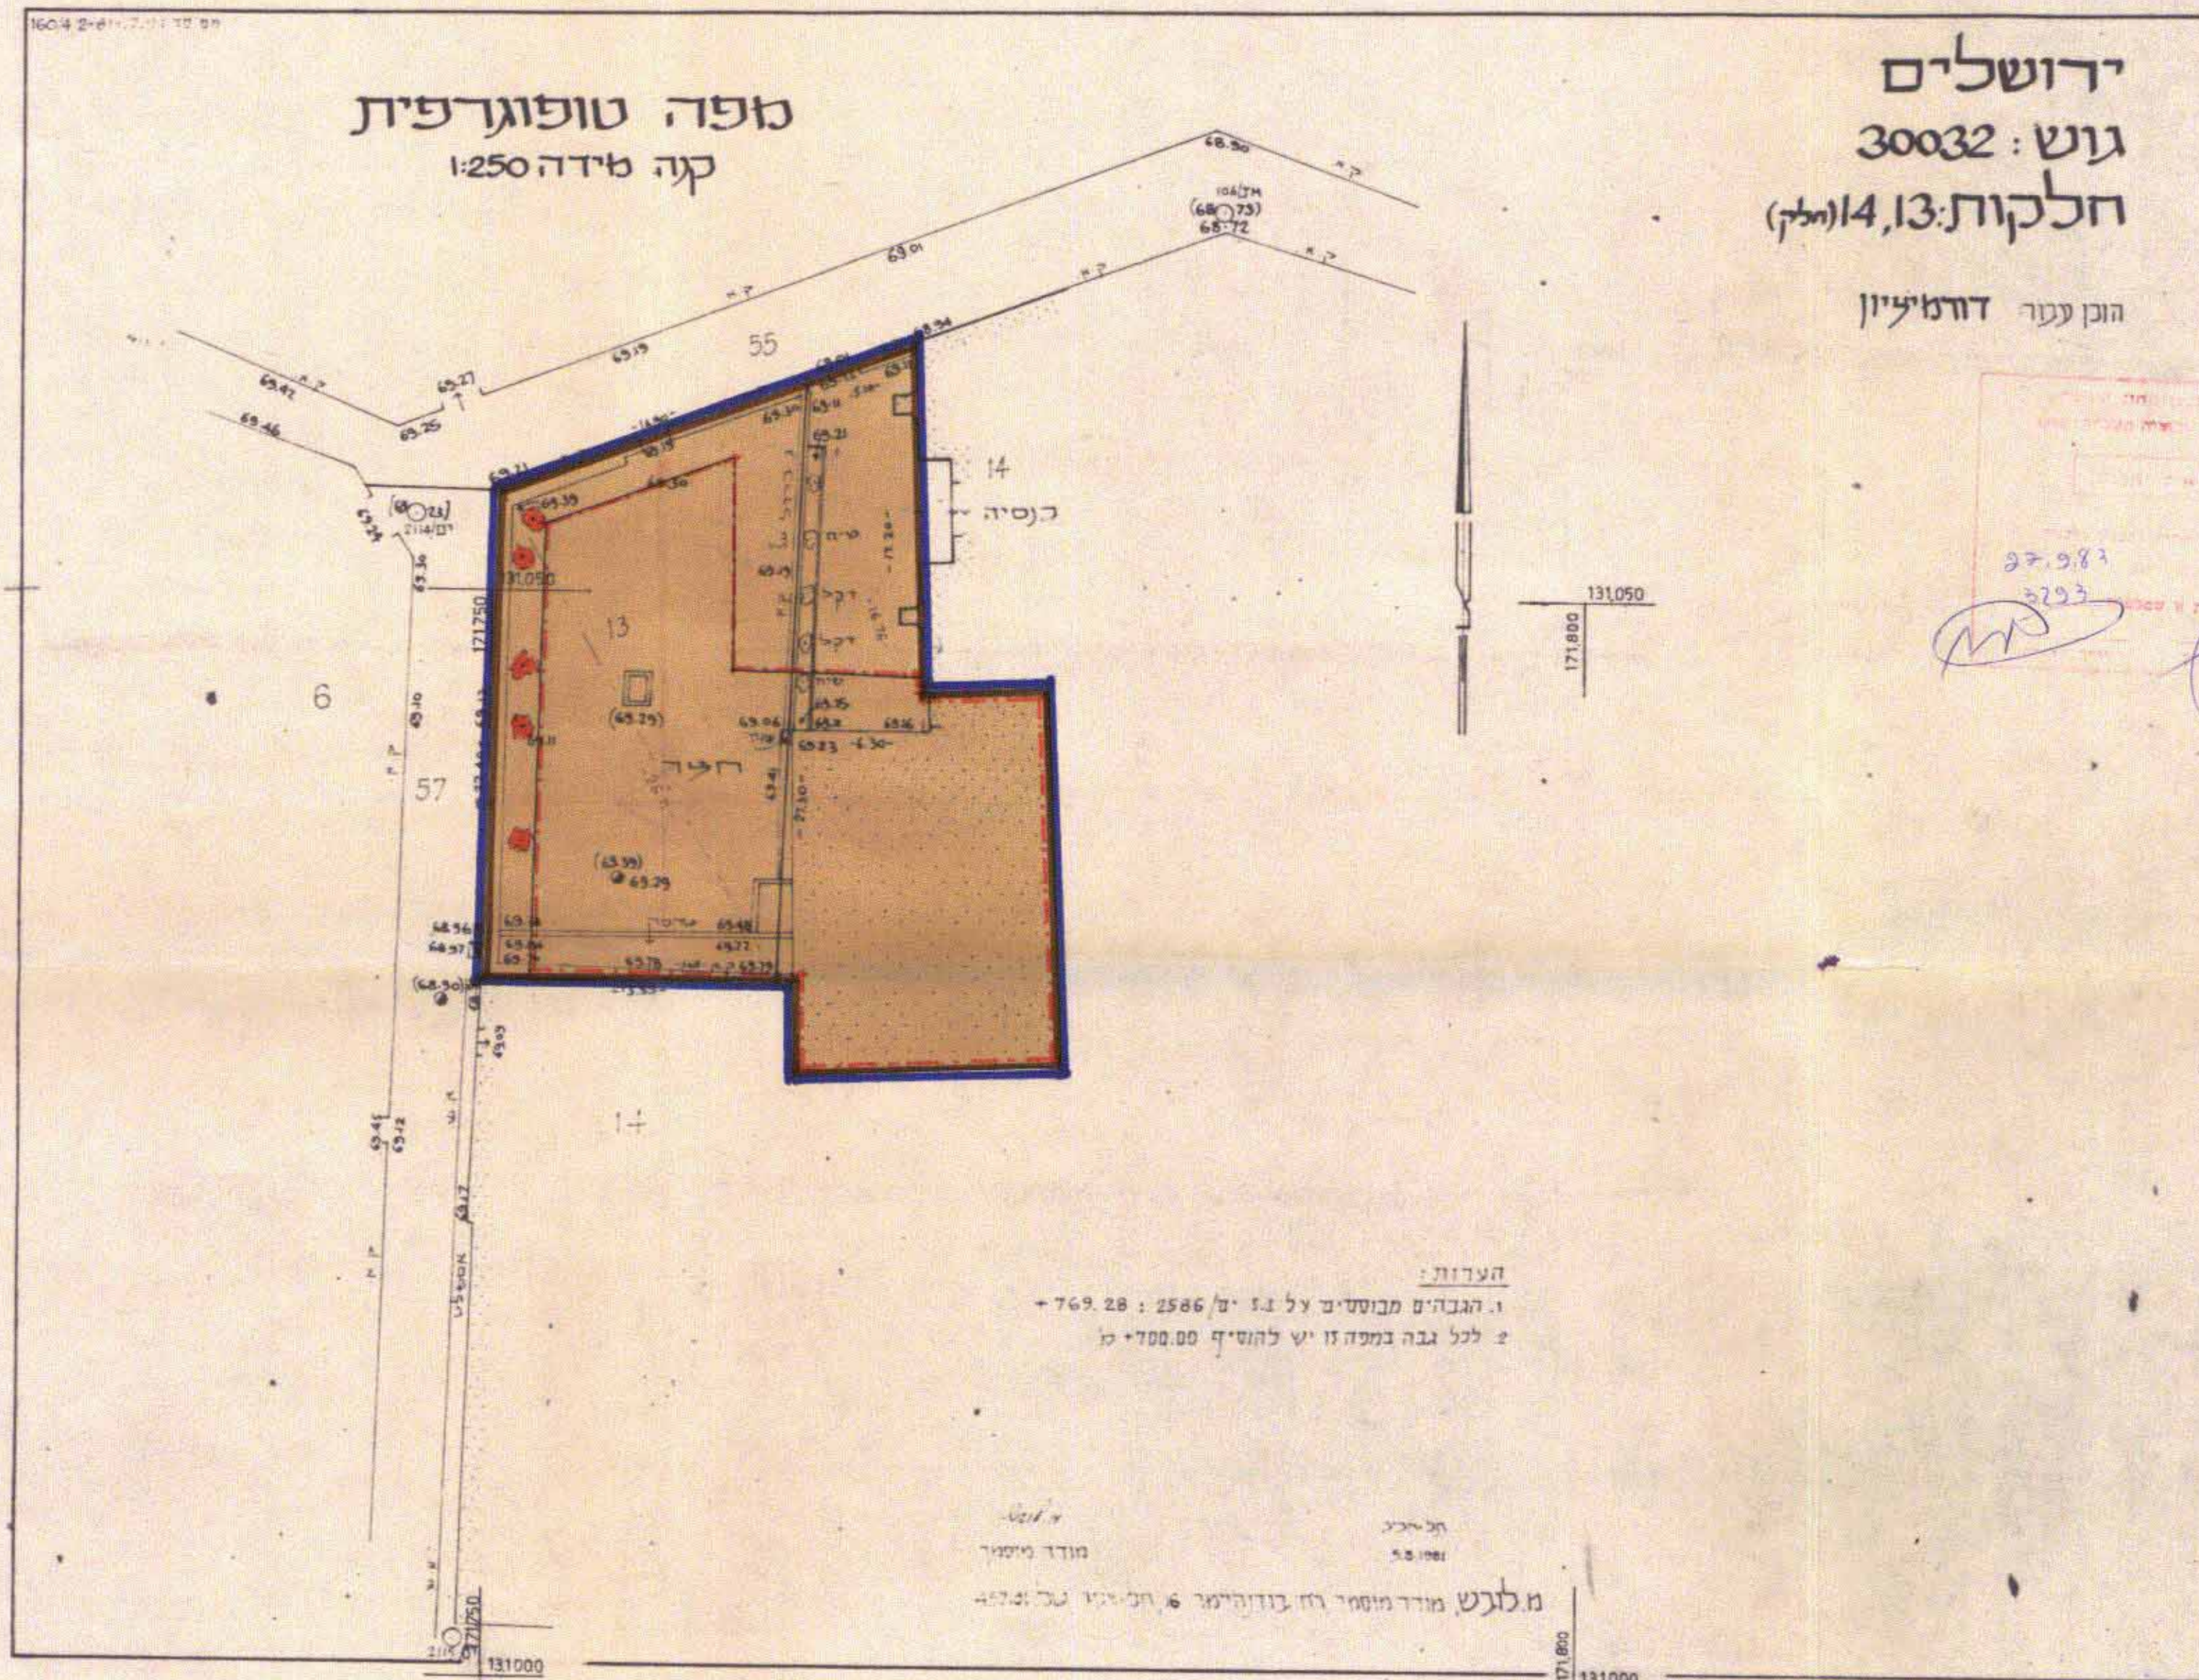

חתימת בעלי הקרקע / מגיש התכנית: *Beneditine Association of the Dormition Abbey*
 חתימת המתכנן: *16.184*
 תאריך: *16.184*

מ.מנדל ג.קרס - אדריכלים רח' טורא 32, 94102 ירושלים טל: 226396