


טבלת איחוד וחלוקה מחדש

מס גוש	מס חלקה	מס רישום	מס חלקה חדש	מסב לפי הוראות תכנית 3701 א' 15			מסב	הערות
				בגדור	בשטח	בשטח		
				מסב	מסב	מסב		
30172	3	637	①	642			642	הגוש החדש המסומן
	109	66	②		206	206	206	במס ① דגם על העלם של החלקה ב' גוש 30172
	119	2						המגרש החדש המסומן
	119	2						במס ② דגם על העלם של עיריית הירושלים
848	848	848		642	206	206	848	

הערוות א סה"כ הפרשות לצורך צביר בגבולות תכנית מס 3701 א' זהם כ 206 מ"ר שהם כ- 7.7% משטח התכנית
ב א"י מ. מרקסון מודד מוסמך חתום מטה מאשר בזה כי תשוב השטחים שבטבלת איחוד וחלוקה נכונים בדקתי החשוב פלנטרית וגר פית

תאריך 1.12.92

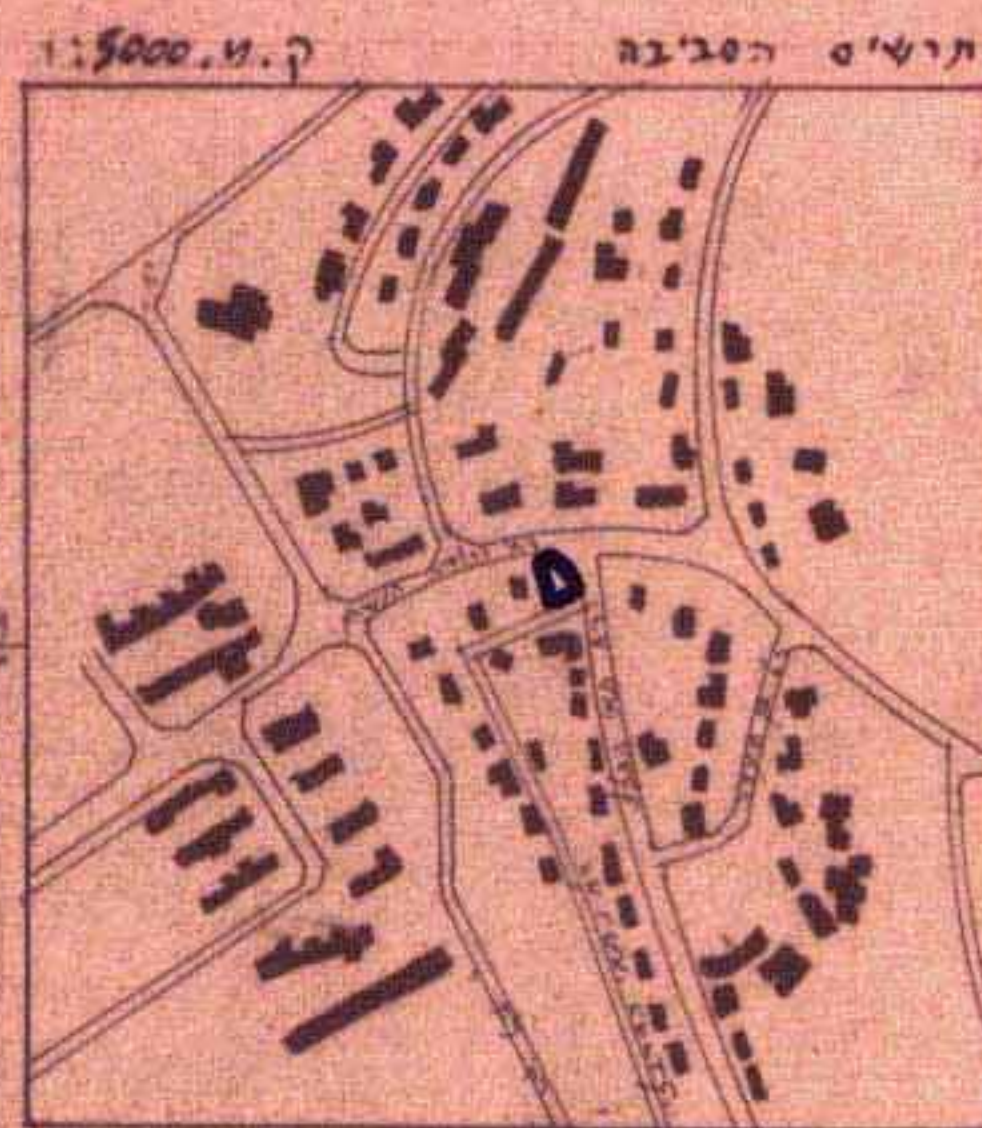


תאריך 25.12.90
מ. מרקסון מודד מוסמך
ד"ר 216-216
224889
ד"ר 216-216
ד"ר 216-216

מקרא:

- גבול התכנית
- דרך קיימת / צינור ספוג
- אזור מגורים צמוד
- בבין קיים
- שטח לחניה פרטי
- מבנה מדרגות וגדר
- מס גוש
- גבול גוש
- מס חלקה קיימת
- גבול חלקה קיימת
- גבול חלקה לביטול
- מס מגרש חדש
- קו בבין חדש לתוספת

מס סחרי מס 85/121

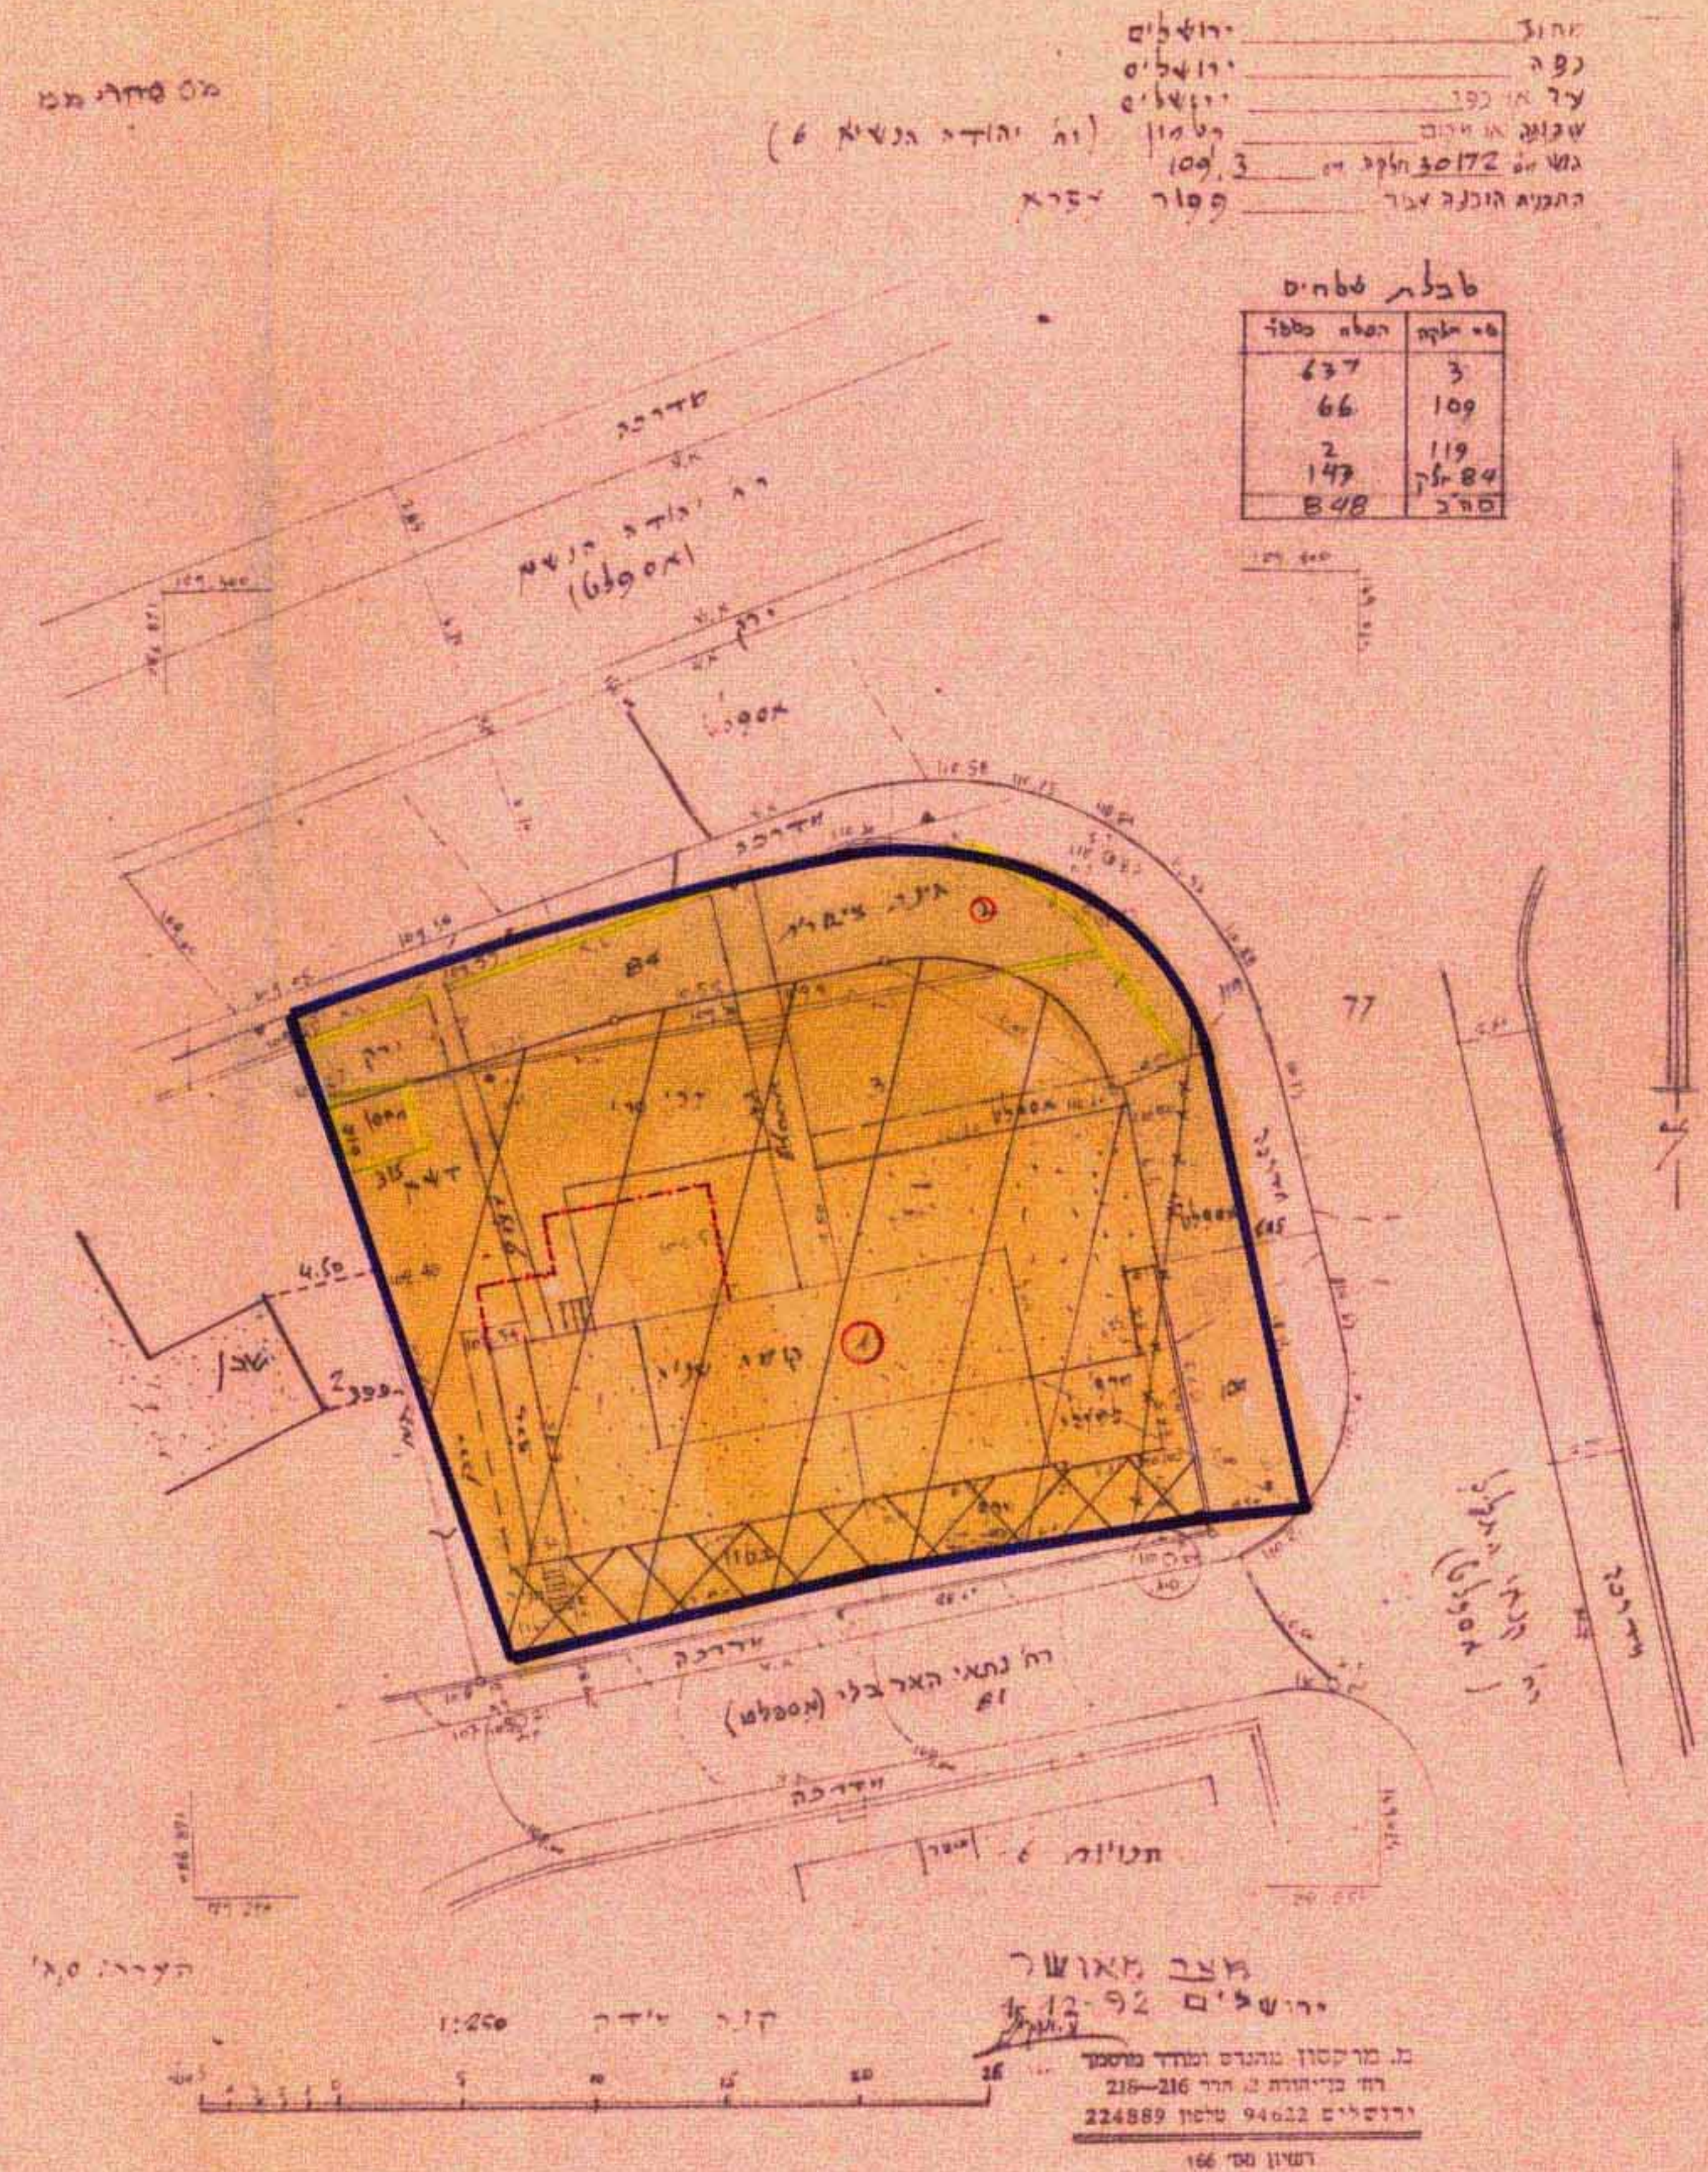

מחיר
כ"ה
ע"מ
ש"מ
ג"מ
התמנה הונדה צבר

מסב	מסב
637	3
66	109
2	119
142	848
848	848

מרחב תכנון מקומי ירושלים
תכנית מס' 3701 א'

שנוי מס' 1/90 לתכנית 3701 א'
שינוי תכנית מתאר מקומית

תשריט
קמ. 1:250

הועדה המקומית לתכנון ולבניה
ירושלים
ת"ד 3701
22.12.91
החלטת כושרית מס' 3701
החלטת על אישור התכנית הכללית לתכנית
לפי התנאים הכלולים בדיווח

משרד הפנים מחוז ירושלים
ת"ד 3701
22.12.91
החלטת תכנית מס' 3701
החלטת על אישור התכנית הכללית לתכנית
לפי התנאים הכלולים בדיווח

משרד הפנים מחוז ירושלים
ת"ד 3701
22.12.91
החלטת תכנית מס' 3701
החלטת על אישור התכנית הכללית לתכנית
לפי התנאים הכלולים בדיווח

חתימות בעלי הקרקע:
חתימת בעלי התכנית:
חתימת בעלי הקרקע:
חתימת בעלי התכנית:

חתימת בעלי הקרקע:
חתימת בעלי התכנית:
חתימת בעלי הקרקע:
חתימת בעלי התכנית: