

מחוז ירושלים
 נכה ירושלים
 ע"ר ירושלים
 מקושרח' אביתר הכהן 8
 גוש 30101 חלקה 63
 656463
 הוכן עבור עיבה נר ישראל
 שטח החלקות סה"כ: 1180 ד.מ.

טבלת שטחים

מס חלקה	שטח כדבג
63	0.530
64	0.325
65	0.325
ס ה"כ	1.180

מפת מצב חדש



30101

63

64

65

ס ה"כ

גבול התכנית

שטח למוסד

דרך קיימת/מאושרת

בנין ק"מ

גבול גוש

מס' גוש

גבול חלקה קיימת


מס' חלקה ק"מ

מס' מגרש מאושר ע"פ תכנית 4276

קו בנין מרבי להשלמת קומות ג'ד


קו בנין מרבי שטח קיימה

הגה מידה: 1:250

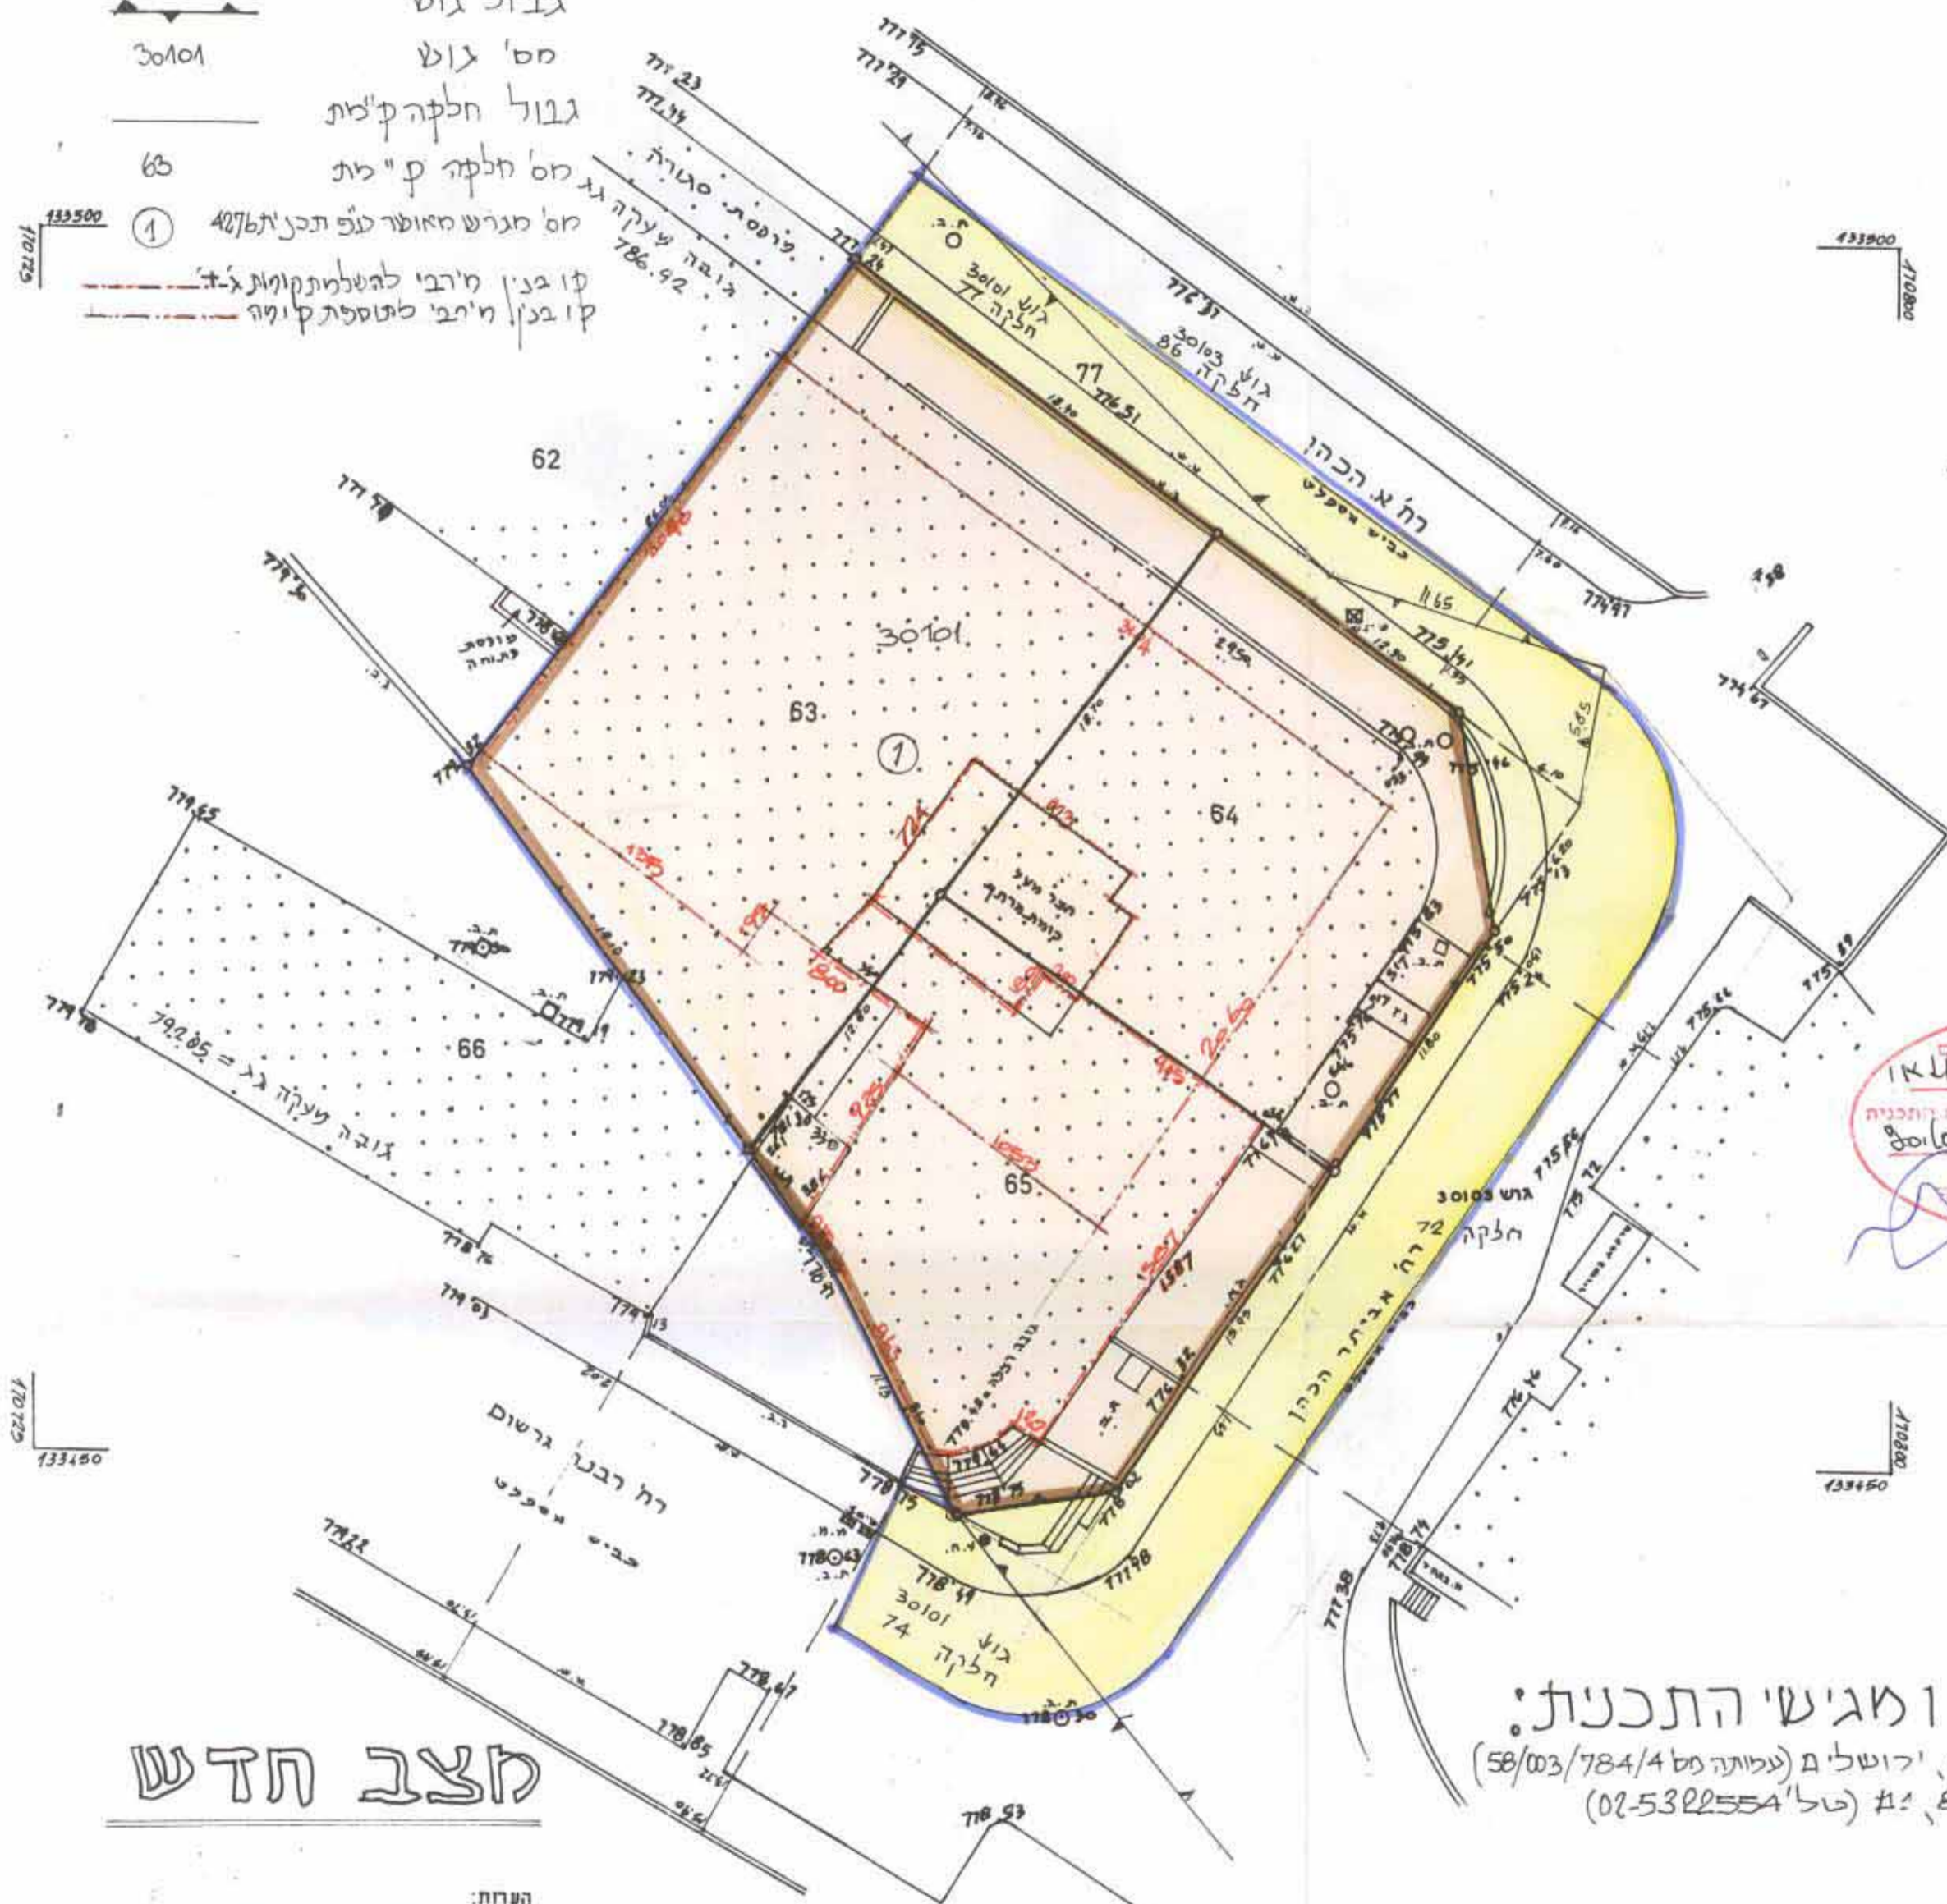

תשריט

ה.מ. 1:250

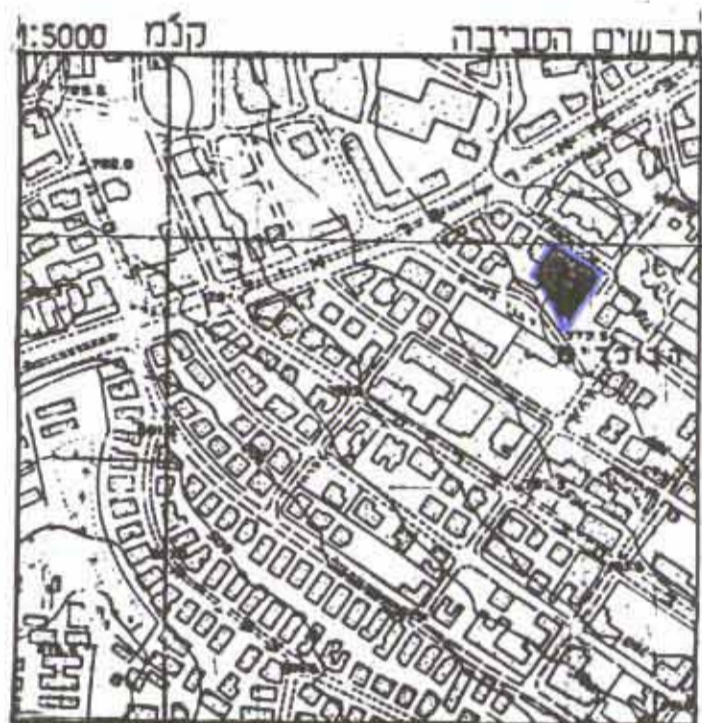

משרד הפנים מחוז ירושלים
 הפקדת תכנית מס' 4276
 הועדה המחוזית החליטה להסכים לתכנית
 בושיבה מס' 4418 ביום 5.8.98

משרד הפנים מחוז ירושלים
 אישור תכנית מס' 4276
 הועדה המחוזית החליטה לאשר את התכנית
 בושיבה מס' 4418 ביום 8.10.98

יעקב סומך מודד מוסמך
 מר 322 סלפקס 02-5816642
 ת.ד. 1395 ירושלים 91018
 29.1.98

לא לצרכי רישום

יעקב סומך מודד מוסמך
 מר 322 סלפקס 02-5816642
 ת.ד. 1395 ירושלים 91018
 4.2.97

יעקב סומך מודד מוסמך
 מר 322 סלפקס 02-5816642
 ת.ד. 1395 ירושלים 91018
 24.6.97

מצב חדש

המחבר:
 1. הנכחים מחכוסטים על 584-789.140
 2. המחפה קשורה לרשת ארצית וחכוססת על 664/ים

חתימת בעלי הקרקע ומגיש התכנית:
 ישעיהו לטעריים נר' ישומל, דחסי'דו גור, ירושלים (עמותה מס' 4/784/58/03)
 ע'י הרכב 'הודיה מנדלסון, מח' אביתר הכהן, י"ג (טל' 02-5322554)

חתימת המתכנן:
 ולנטין אילין אוד' (53 30659844). רב'וטל ושול אוד'כלות וב'ינ'
 רח' בית וגן 111 י"ג (טל' 02-6430045)

ר. נוטל ושות'
 אוד'כלות וב'ינ'
 סלפקס. 02-6430045

תאריך: 8.2.98

