

ירושלים - רוממה  
 גוש: 30077, חלקה (ארעית 3 לפי ת.צ.ה מאושר)  
 מגרש: 2 לפי ת.צ.ע. 2833  
 השטח: 4.421  
 ק.מ. 1:250

**מרחב תכנון מקומי ירושלים**  
**תכנית מס' 2833 ב'**  
**שינוי מס' 1/90 לתכנית מס' 2833 ו-2832 א'**  
**(שינוי תכנית מתאר מקומית)**

**תשריט**



ק.מ. 1:250

הועדה המקומית לתכנון ולבניה  
 ירושלים  
 תכנית מס' 2833  
 החליטה בוועידה מס' 25.3.90  
 להסכים על שינוי התכנית הנ"ל להסדרת  
 לפי התנאים המפורטים בד"ר

משרד המגורים והתחבורה  
 ירושלים  
 תכנית מס' 2833  
 הועדה המחוזית לתכנון ולבניה החליטה  
 ביום 24.5.90 לתקוף את התכנית.

משרד המגורים והתחבורה  
 ירושלים  
 תכנית מס' 2833  
 הועדה המחוזית לתכנון ולבניה החליטה  
 ביום 24.5.90 לתקוף את התכנית.

- מקרא:**
- גבול התכנית
  - גבול חלקי מס' 2
  - בנין קיים
  - מספר מקרש מאושר על פי תכנית 2833
  - קו בנין חדש לטענת בניה

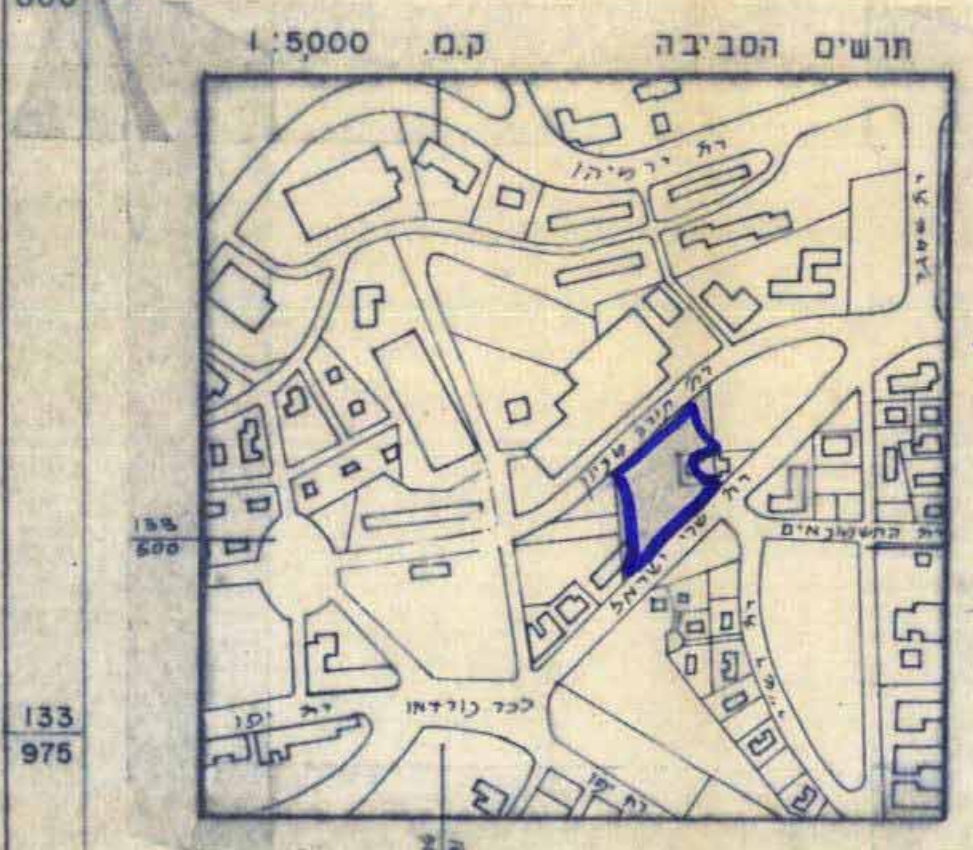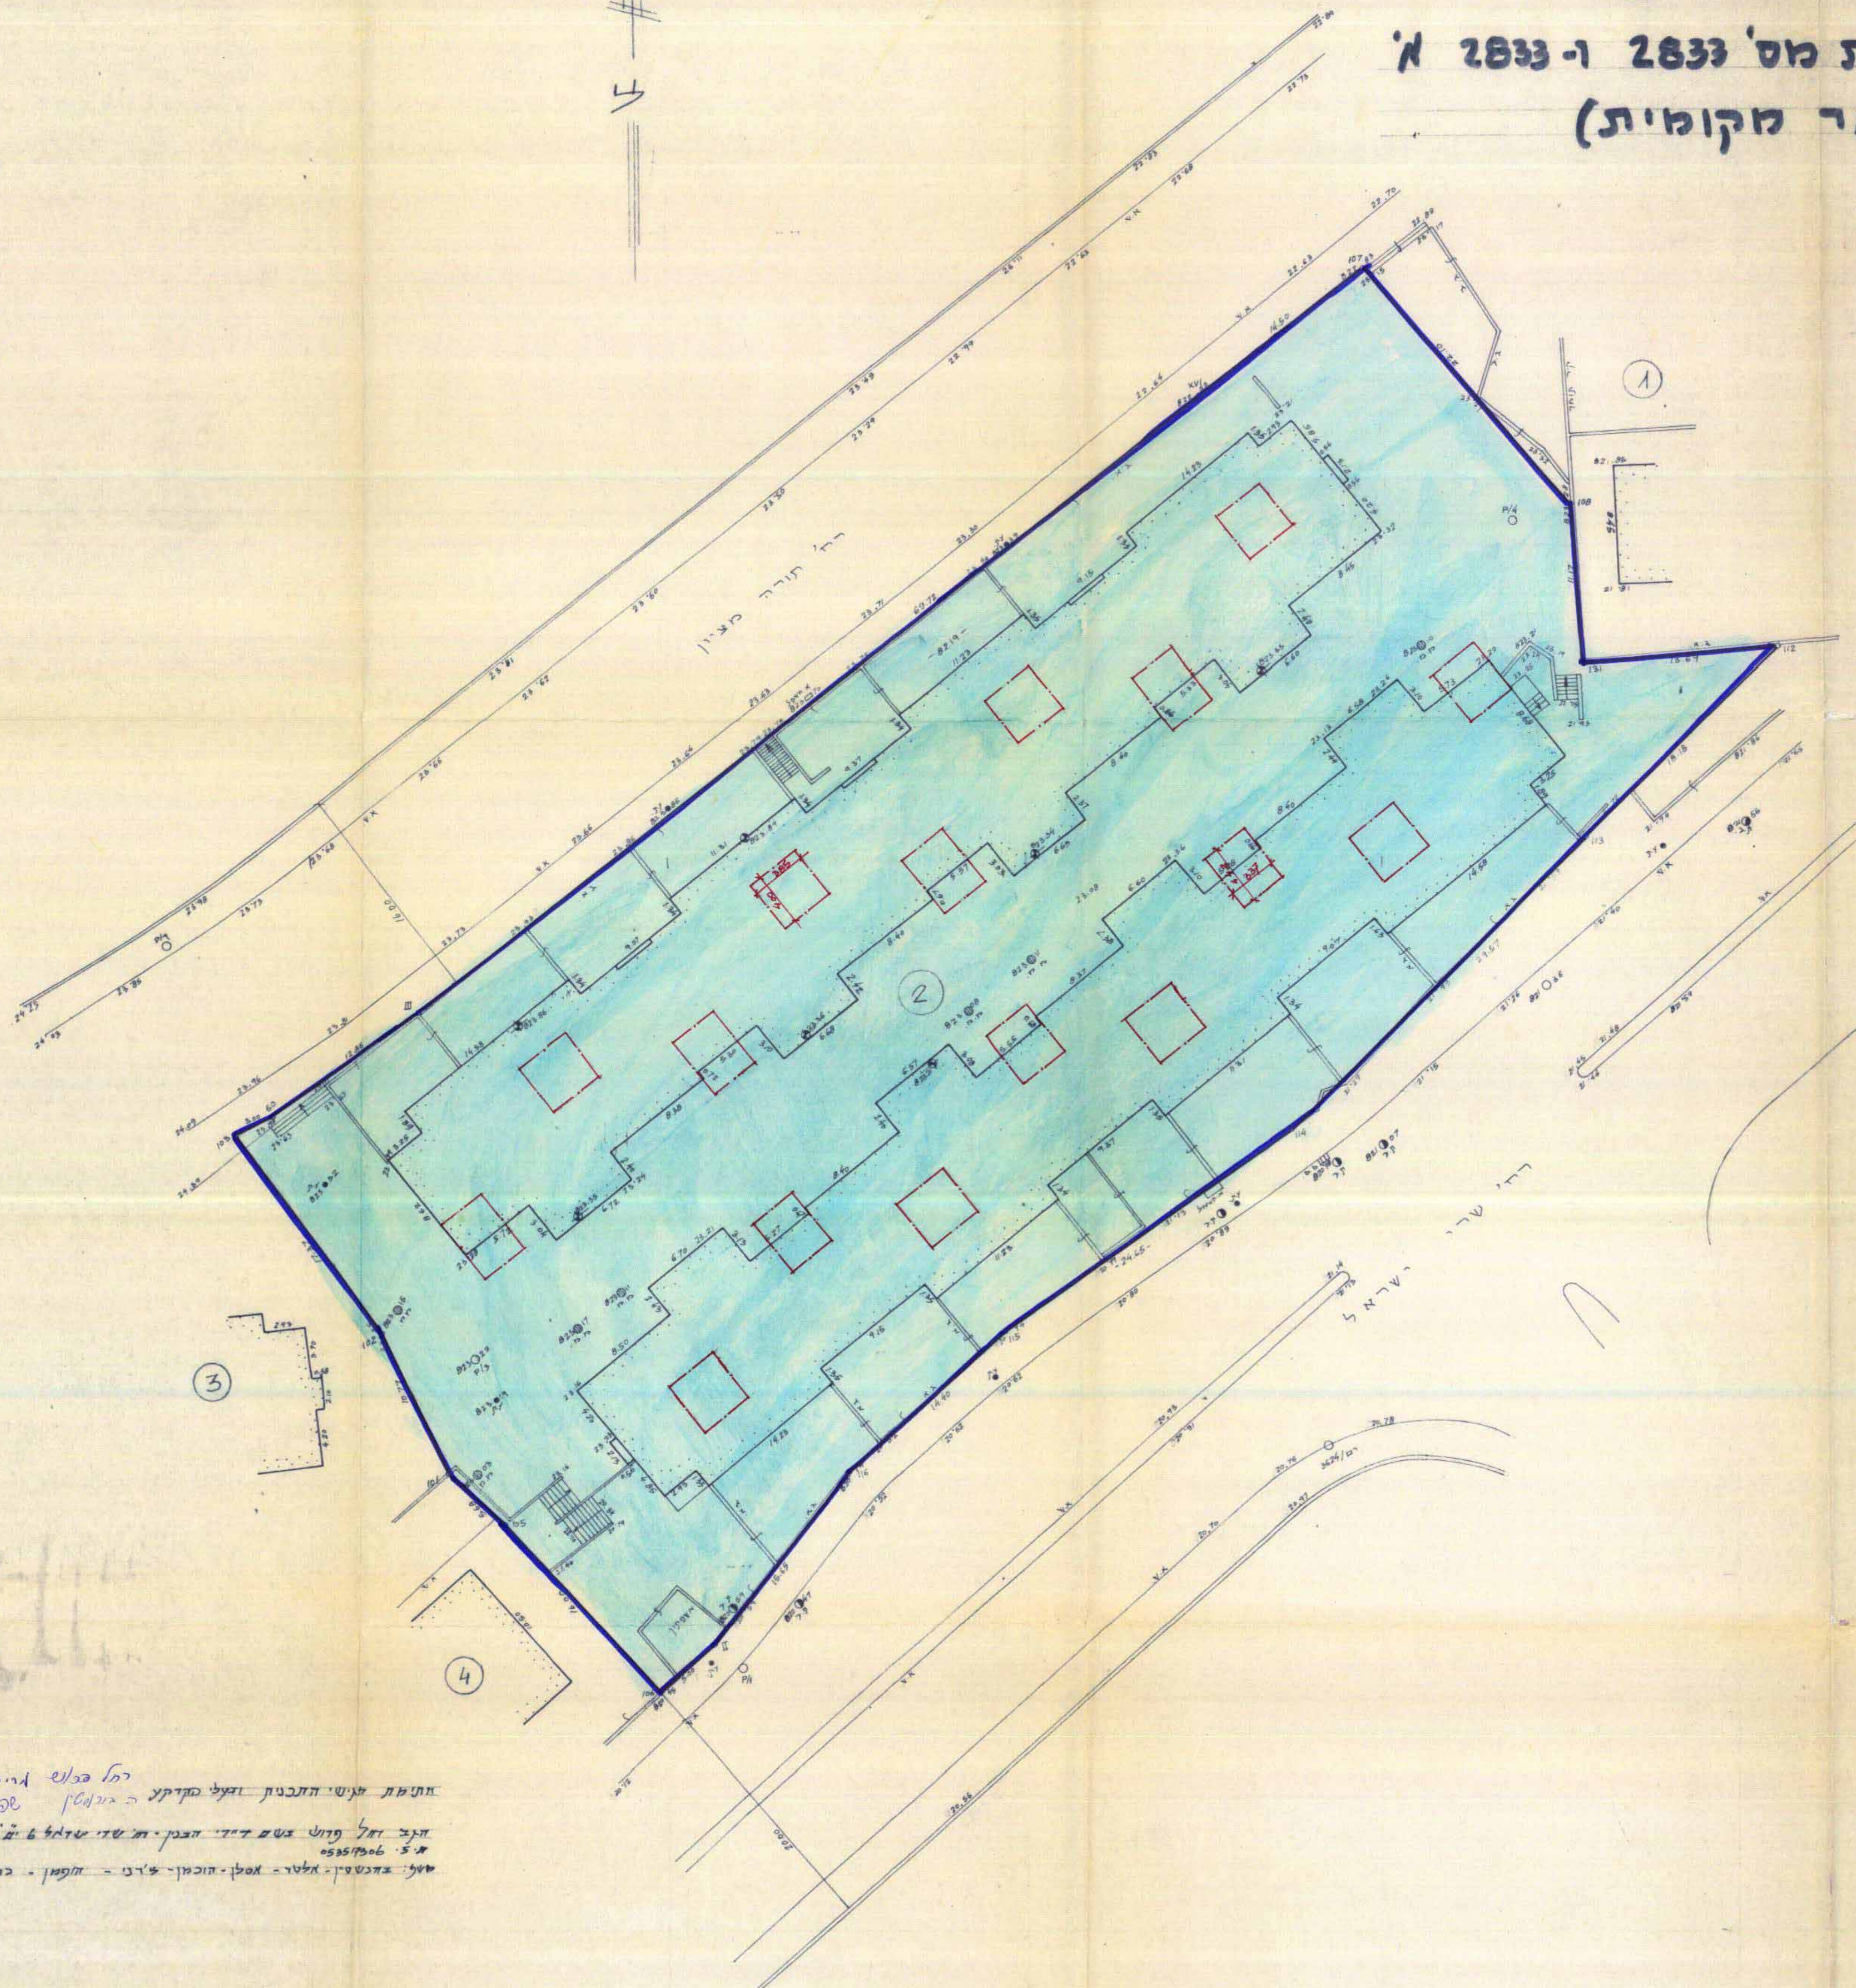

תחנת תחבורה וצדל פדוקט - הנהלת תחנת תחבורה  
 תחנת תחבורה וצדל פדוקט - הנהלת תחנת תחבורה  
 תחנת תחבורה וצדל פדוקט - הנהלת תחנת תחבורה

הערות:  
 1. תכנית והגבולות מפורטים על מסת חוקה לצרכי רישום של התכנית לנשים  
 2. הרצף קשורה ל- ימ/מ, 3622 / ימ  
 3. הגבהים מבוטאים על סג צירוף מס' 10 שנוכחי 8837

מ.א.י.י.ב. מודד מספר  
 רשיון מס' 196  
 רח בודלא 24, ירושלים  
 טל' 523415  
 ירושלים 24.9.1989

עודכן 1:800  
 12.8.90