מחוז ירושלים
מרחב תכנון מקומי ירושלים
תכנית מסי 6337
שינוי מסי 1/99 לתכנית 1490
(שינוי תכנית מתאר מקומית)

מחוז : ירושלים
נפה : ירושלים
עיר : ירושלים
מקום : רח' הורקניה 16
גוש : 30123 חלקה 7
שטח : 0.732 מ"ר

תשריט

ק.מ. 1:250

<u>חתימות</u>

<u>בעלי הקרקע</u>
מינהל מקרקעי ישראל
בנין שערי העיר ירושלים

1 - -07- 2000
עמוס המרמן, אדריכל המחוז
ממ"י — מחוז ירושלים

<u>מגישי התכנית</u>
שרמן דוד ואחרים
ת.ז. 5451858-4
רחי הורקניה 16 ירושלים
טלי 02-6785782

משרד הפנים מחוז ירושלים
הפקדת תכנית מסי 6337
הועדה המחוזית החליטה להפקיד את התכנית
בישיבה מסי 16199 ביום 14.10.99
יו"ר הועדה

משרד הפנים מחוז ירושלים
אישור תכנית מסי 6337
הועדה המחוזית החליטה לאשר את התכנית
בישיבה מסי 19100 ביום 31.12.00
סמנכ"ל תכנון
יו"ר הועדה

<u>המתכננת</u>
אדרי נעמי זירי
מסי רשיון 22660
ת.ז. 3014662-5
רחי עתניאל 10 ירושלים
טלפקס. 02-6710608

<u>תאריך</u>
10.6.2000

מצב מאושר

ק.מ. 1:250

<u>מקרא מצב מאושר</u>

אזור מגורים 1
בניין קיים
גבול חלקה
7 מסי חלקה

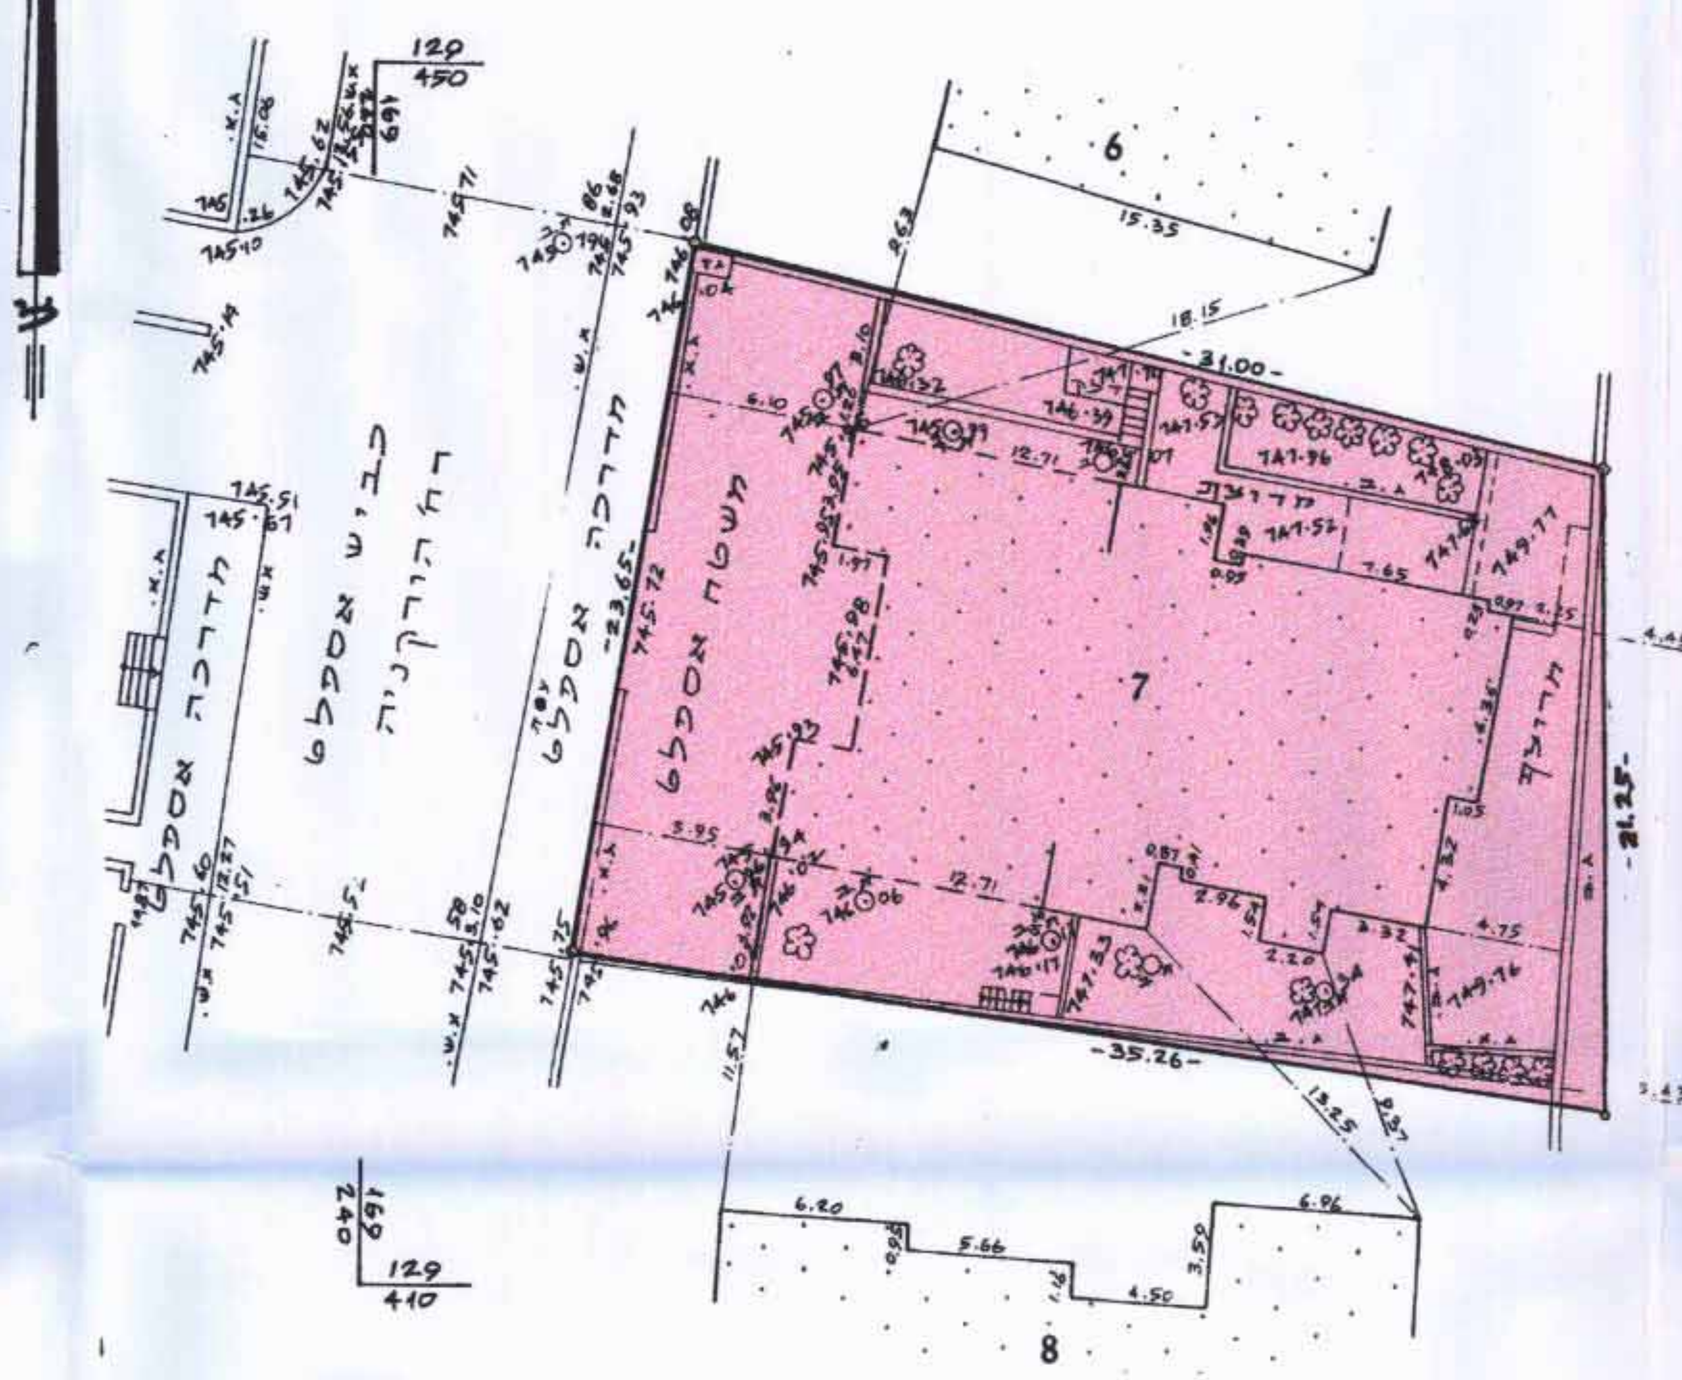

מצב חדש

ק.מ. 1:250

<u>מקרא מצב חדש</u>

גבול התכנית
אזור מגורים 1 מיוחד
בניין קיים
גבול חלקה
7 מסי חלקה
קו בניין מירבי לתוספת הבניה
קו בניין מירבי לתוספת מרפסות

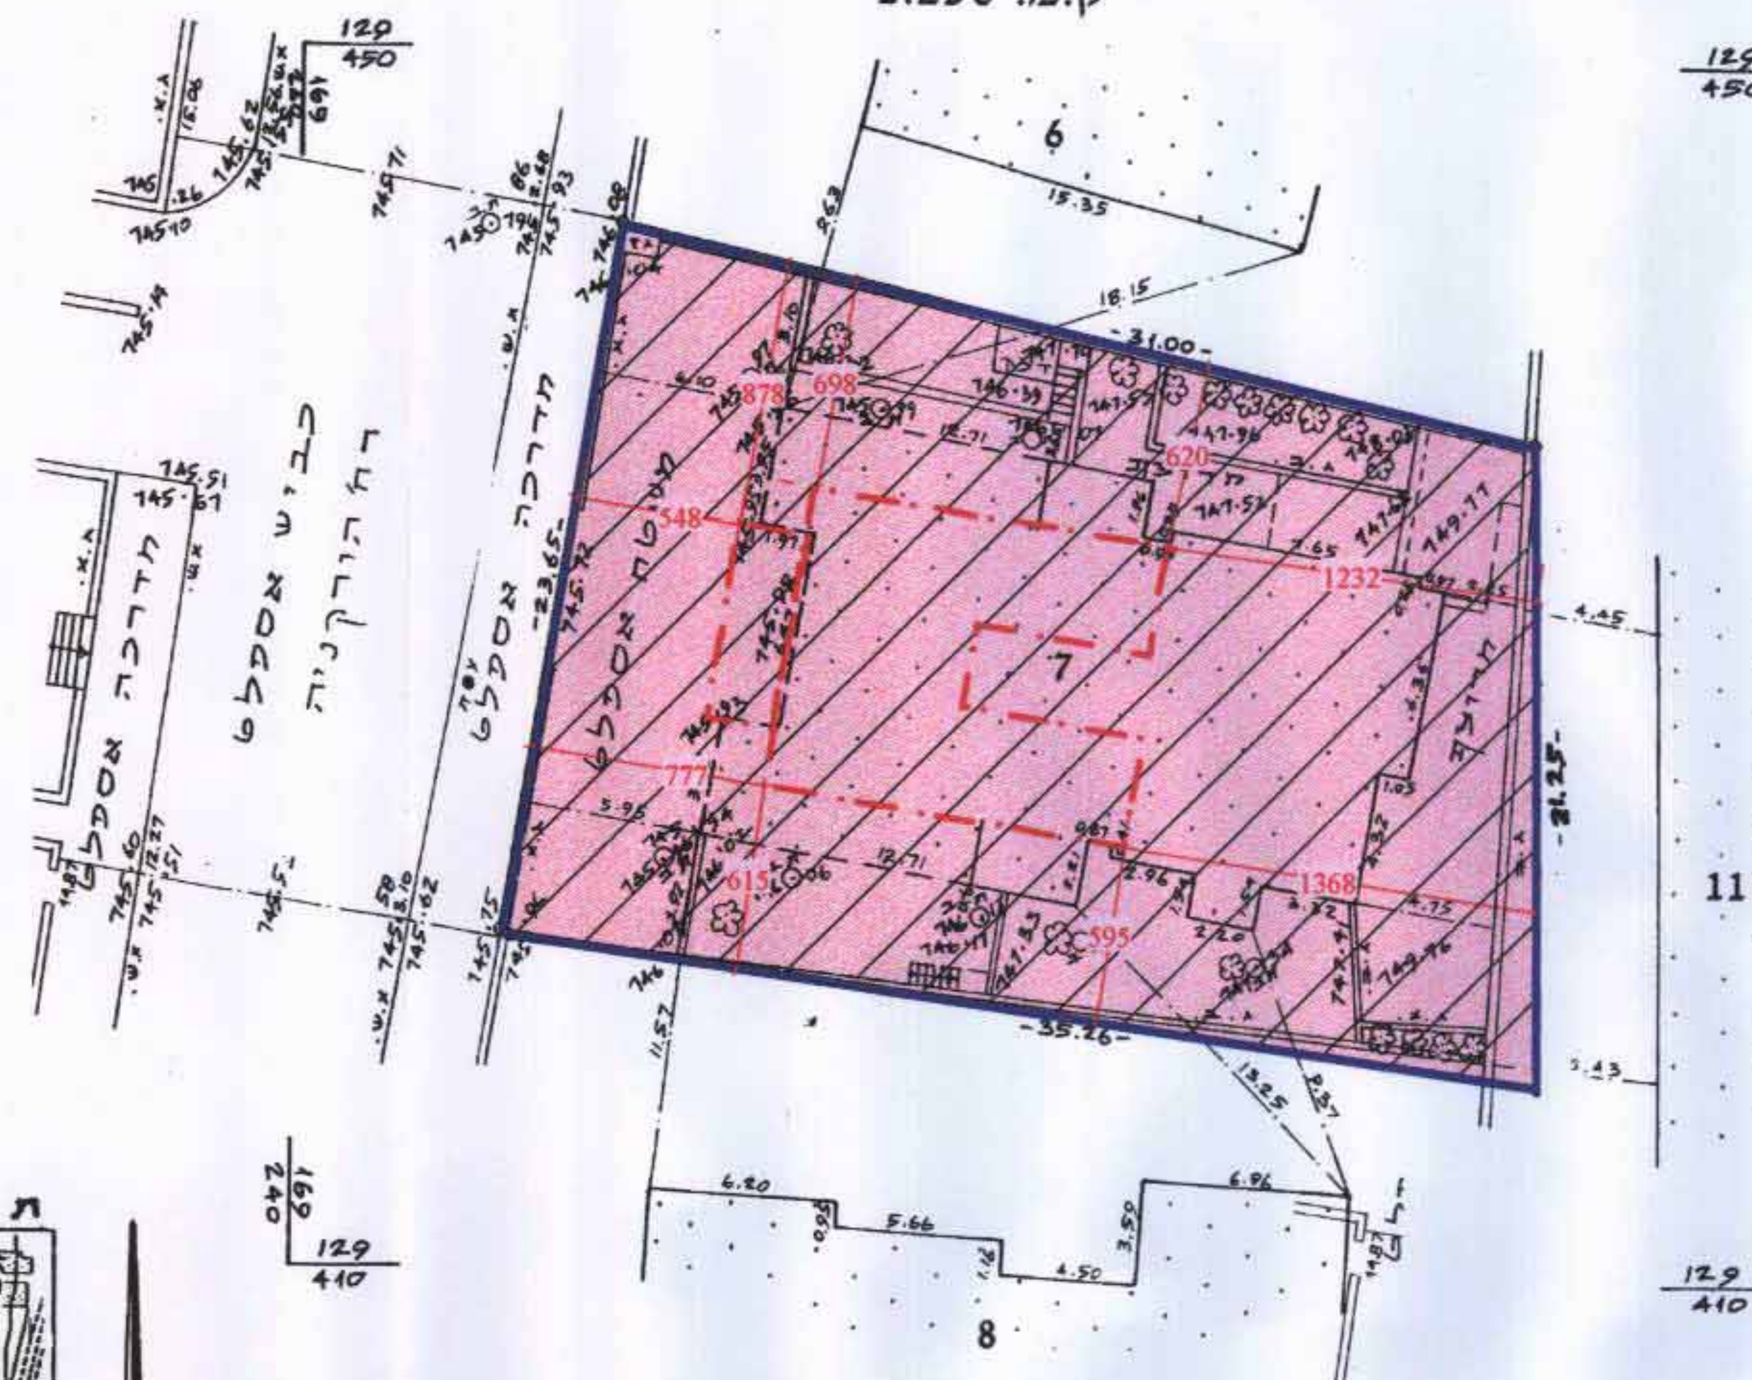

תרשים הסביבה ק.מ. 1:5000

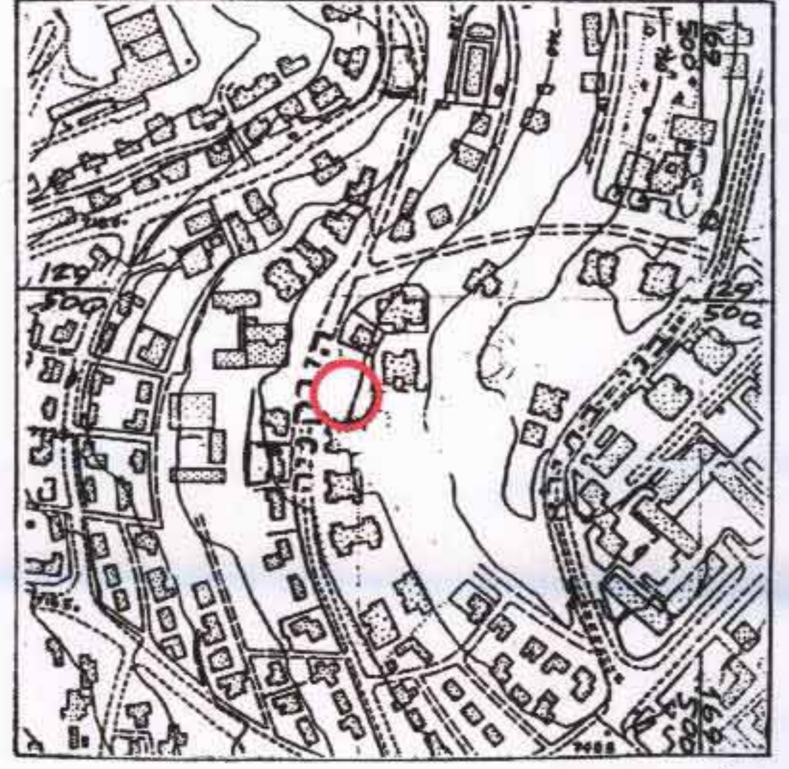

הערות
1. המדידה מבוססת על נקודות ממשלתיות
ס/2438 ו- ס/130.
2. הגבה מבוסס על נקודה עירונית מס' 199
בגבה 727.77.

לא לצרכי רישום

יעקב סומך מודד מוסמך
ת.ד. 322 טלפקס 02-5816642
ת.ד. 1395 ירושלים 91013
4.12.97

יעקב סומך מודד מוסמך
ת.ד. 322 טלפקס 02-5816642
ת.ד. 1395 ירושלים 91013
20.11.98

יעקב סומך מודד מוסמך
ת.ד. 322 טלפקס 02-5816642
ת.ד. 1395 ירושלים 91013
21.10.99