

ירושלים



שכונת הר-נוף

מרחב תכנון מקומי ירושלים

תכנית ממורטת מס' 3665

תשריט

קנה 1:250

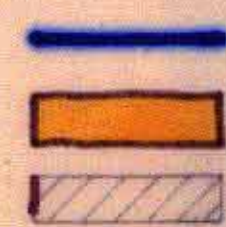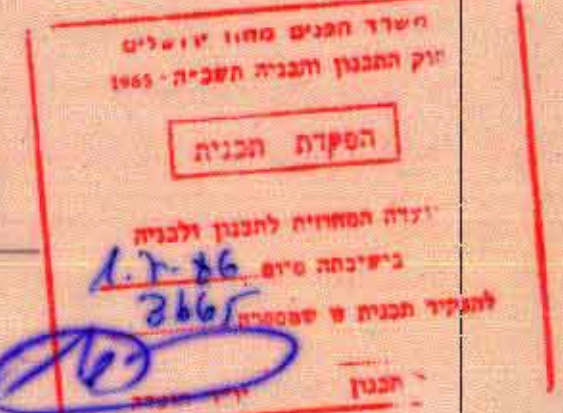

מקדח:
גבול התכנית
שטח למוסד
שטח עם זיגזג הנאה לשיכון
מספר מוגדש מאושר ע"י -
תכנית מס' 3028
קו כנין חדש
קו כנין למוסדות-קרקעית


514

מגרש מס' 514 (ת.כ.מ. 3028)

גוש: 30333, חלקה ארעית: 40


קנה 1:250

שטח מדוד = 3.877 דונם

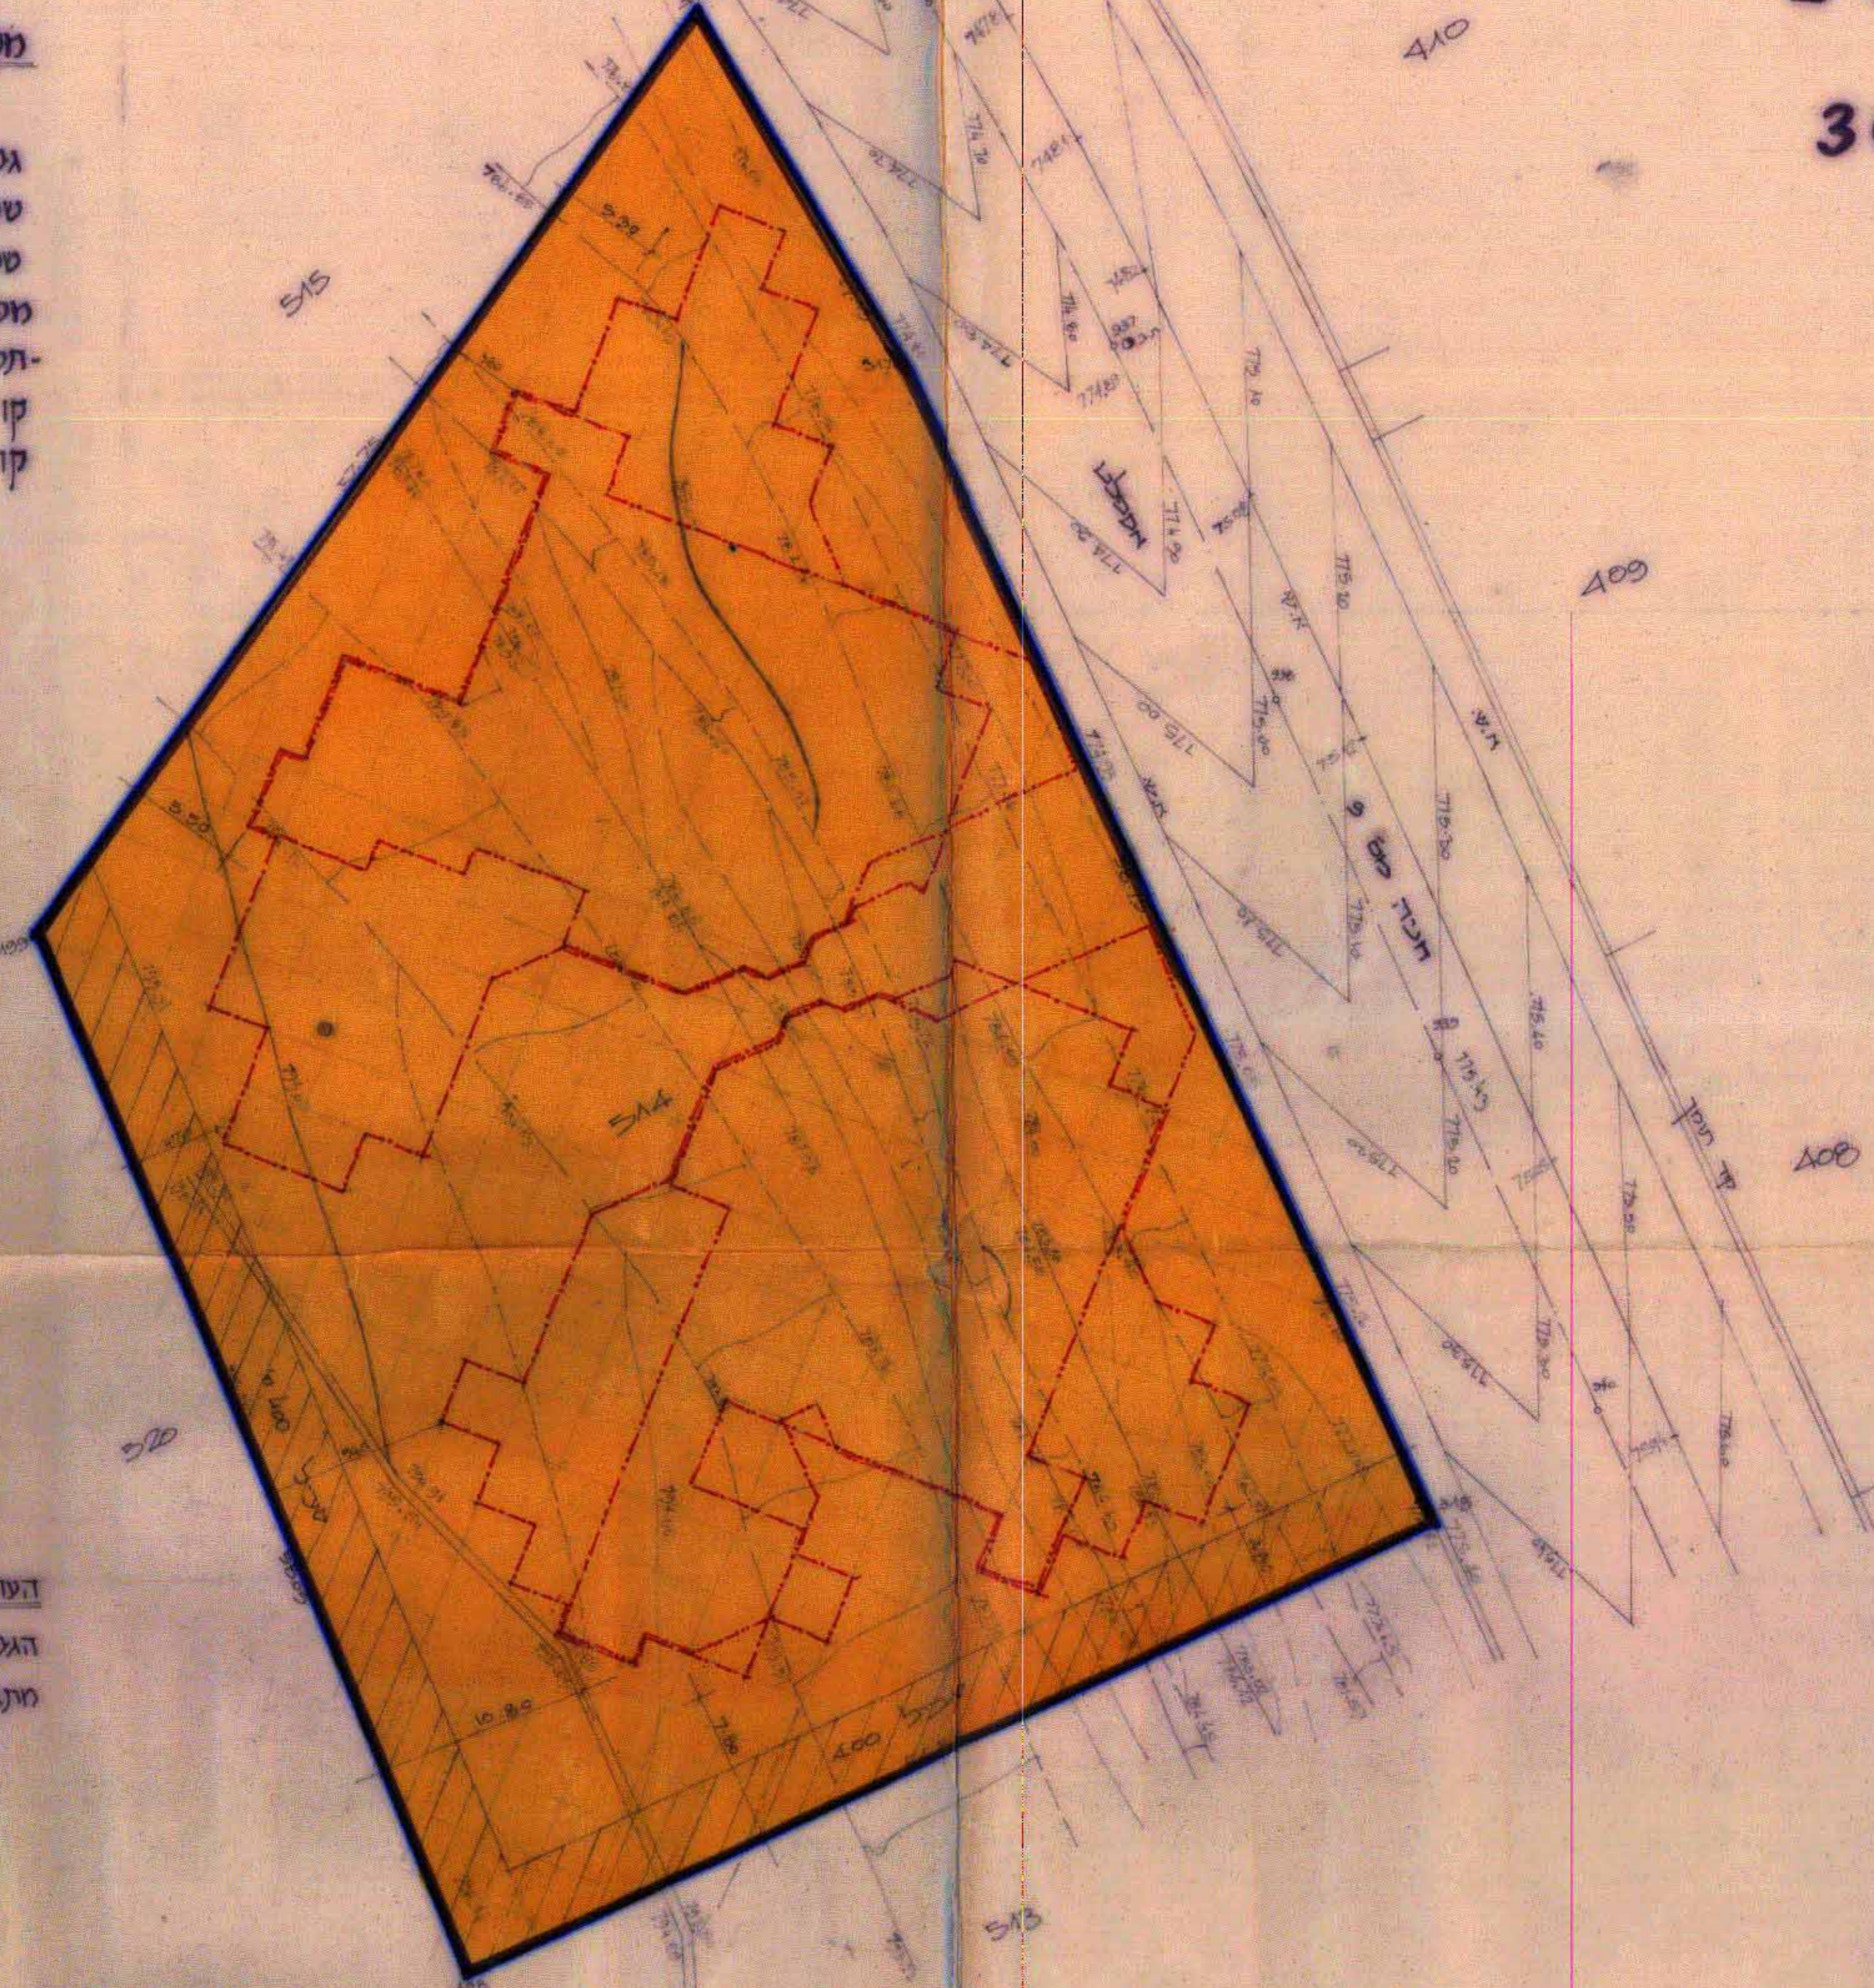

הערה:
הגבולות נלקחו ממפה לשכירי רשות מס' דק/85
מועד: 16.2.85

תושים השכיכה קנה 1:2500

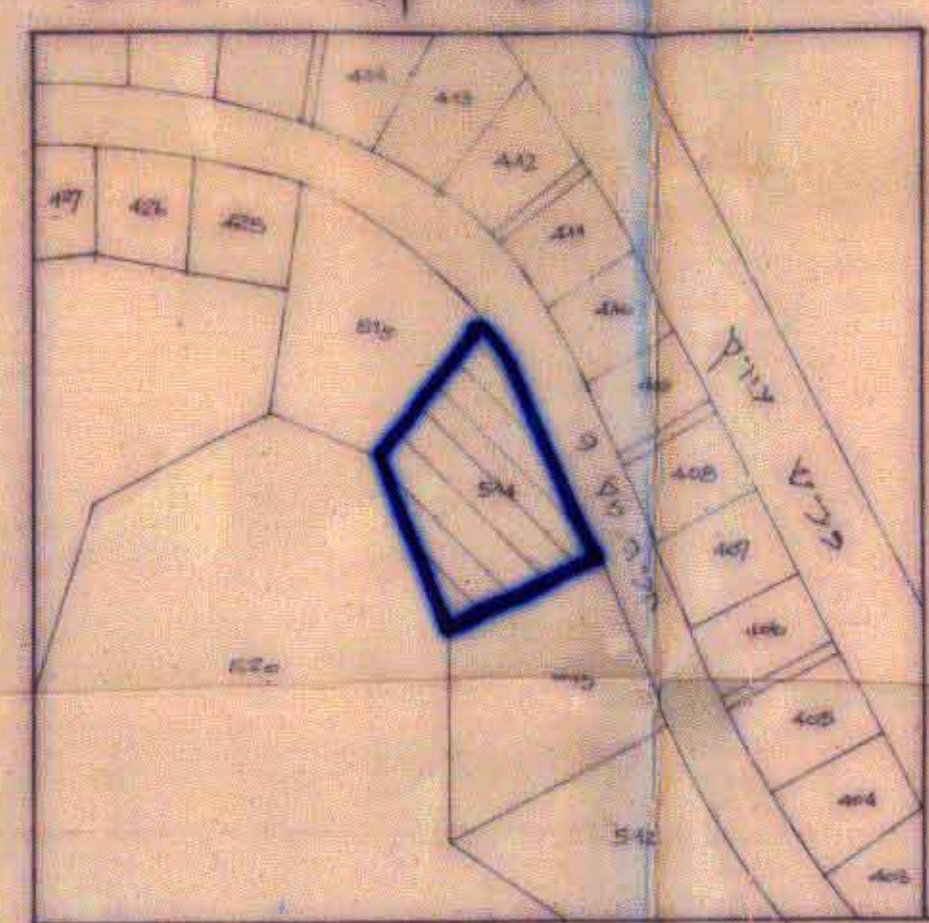

מחליט
מאדד מספר
החלטת 24 על 523415
רשיון מס' 196
עודכן בתאריך: 00.06

חתימת בעל הקרקע:

משה מוקדע, שו"ת, דה ק' יהודה 24 י"ם
על: 224121 חקוד: 04588



חתימת מנשי התכנית:

ישיבת "שמה משה"
החלטת 71 ירושלים, חקוד: 96425
על: 02-432100

חתימת המתכנן:

אריאל יעקב גאב, דה קמק ורמון 72 י"ם
על: 049230, חקוד: 93142
JACQUES GABAY ARCHITECT
523385, 460404, 50
דה קמק 5, ירושלים 108 92

תאריך: 22/9/86