

חומר תכנון מקוון יהולם
תיכנית מס' 4575
טט' חל' 93 לתקנית מס' 595
(סני' תכנון מואר עמידה)



108346

1:250
מ' 30311, חול' 71-68

ירושלים-רמת מוצא
גוש: 30311, חול' 71-68

1:250 ק.מ.

מספר שטחים	שטח חלקה
1056	68
1026	69
1005	70
1067	71

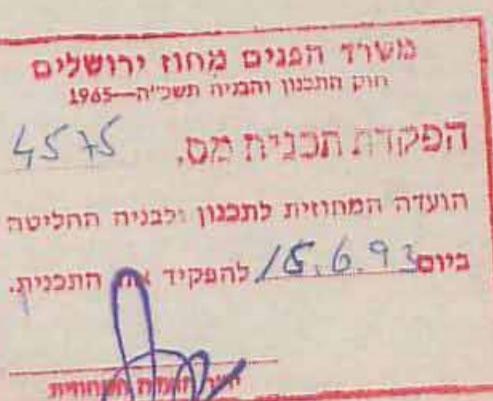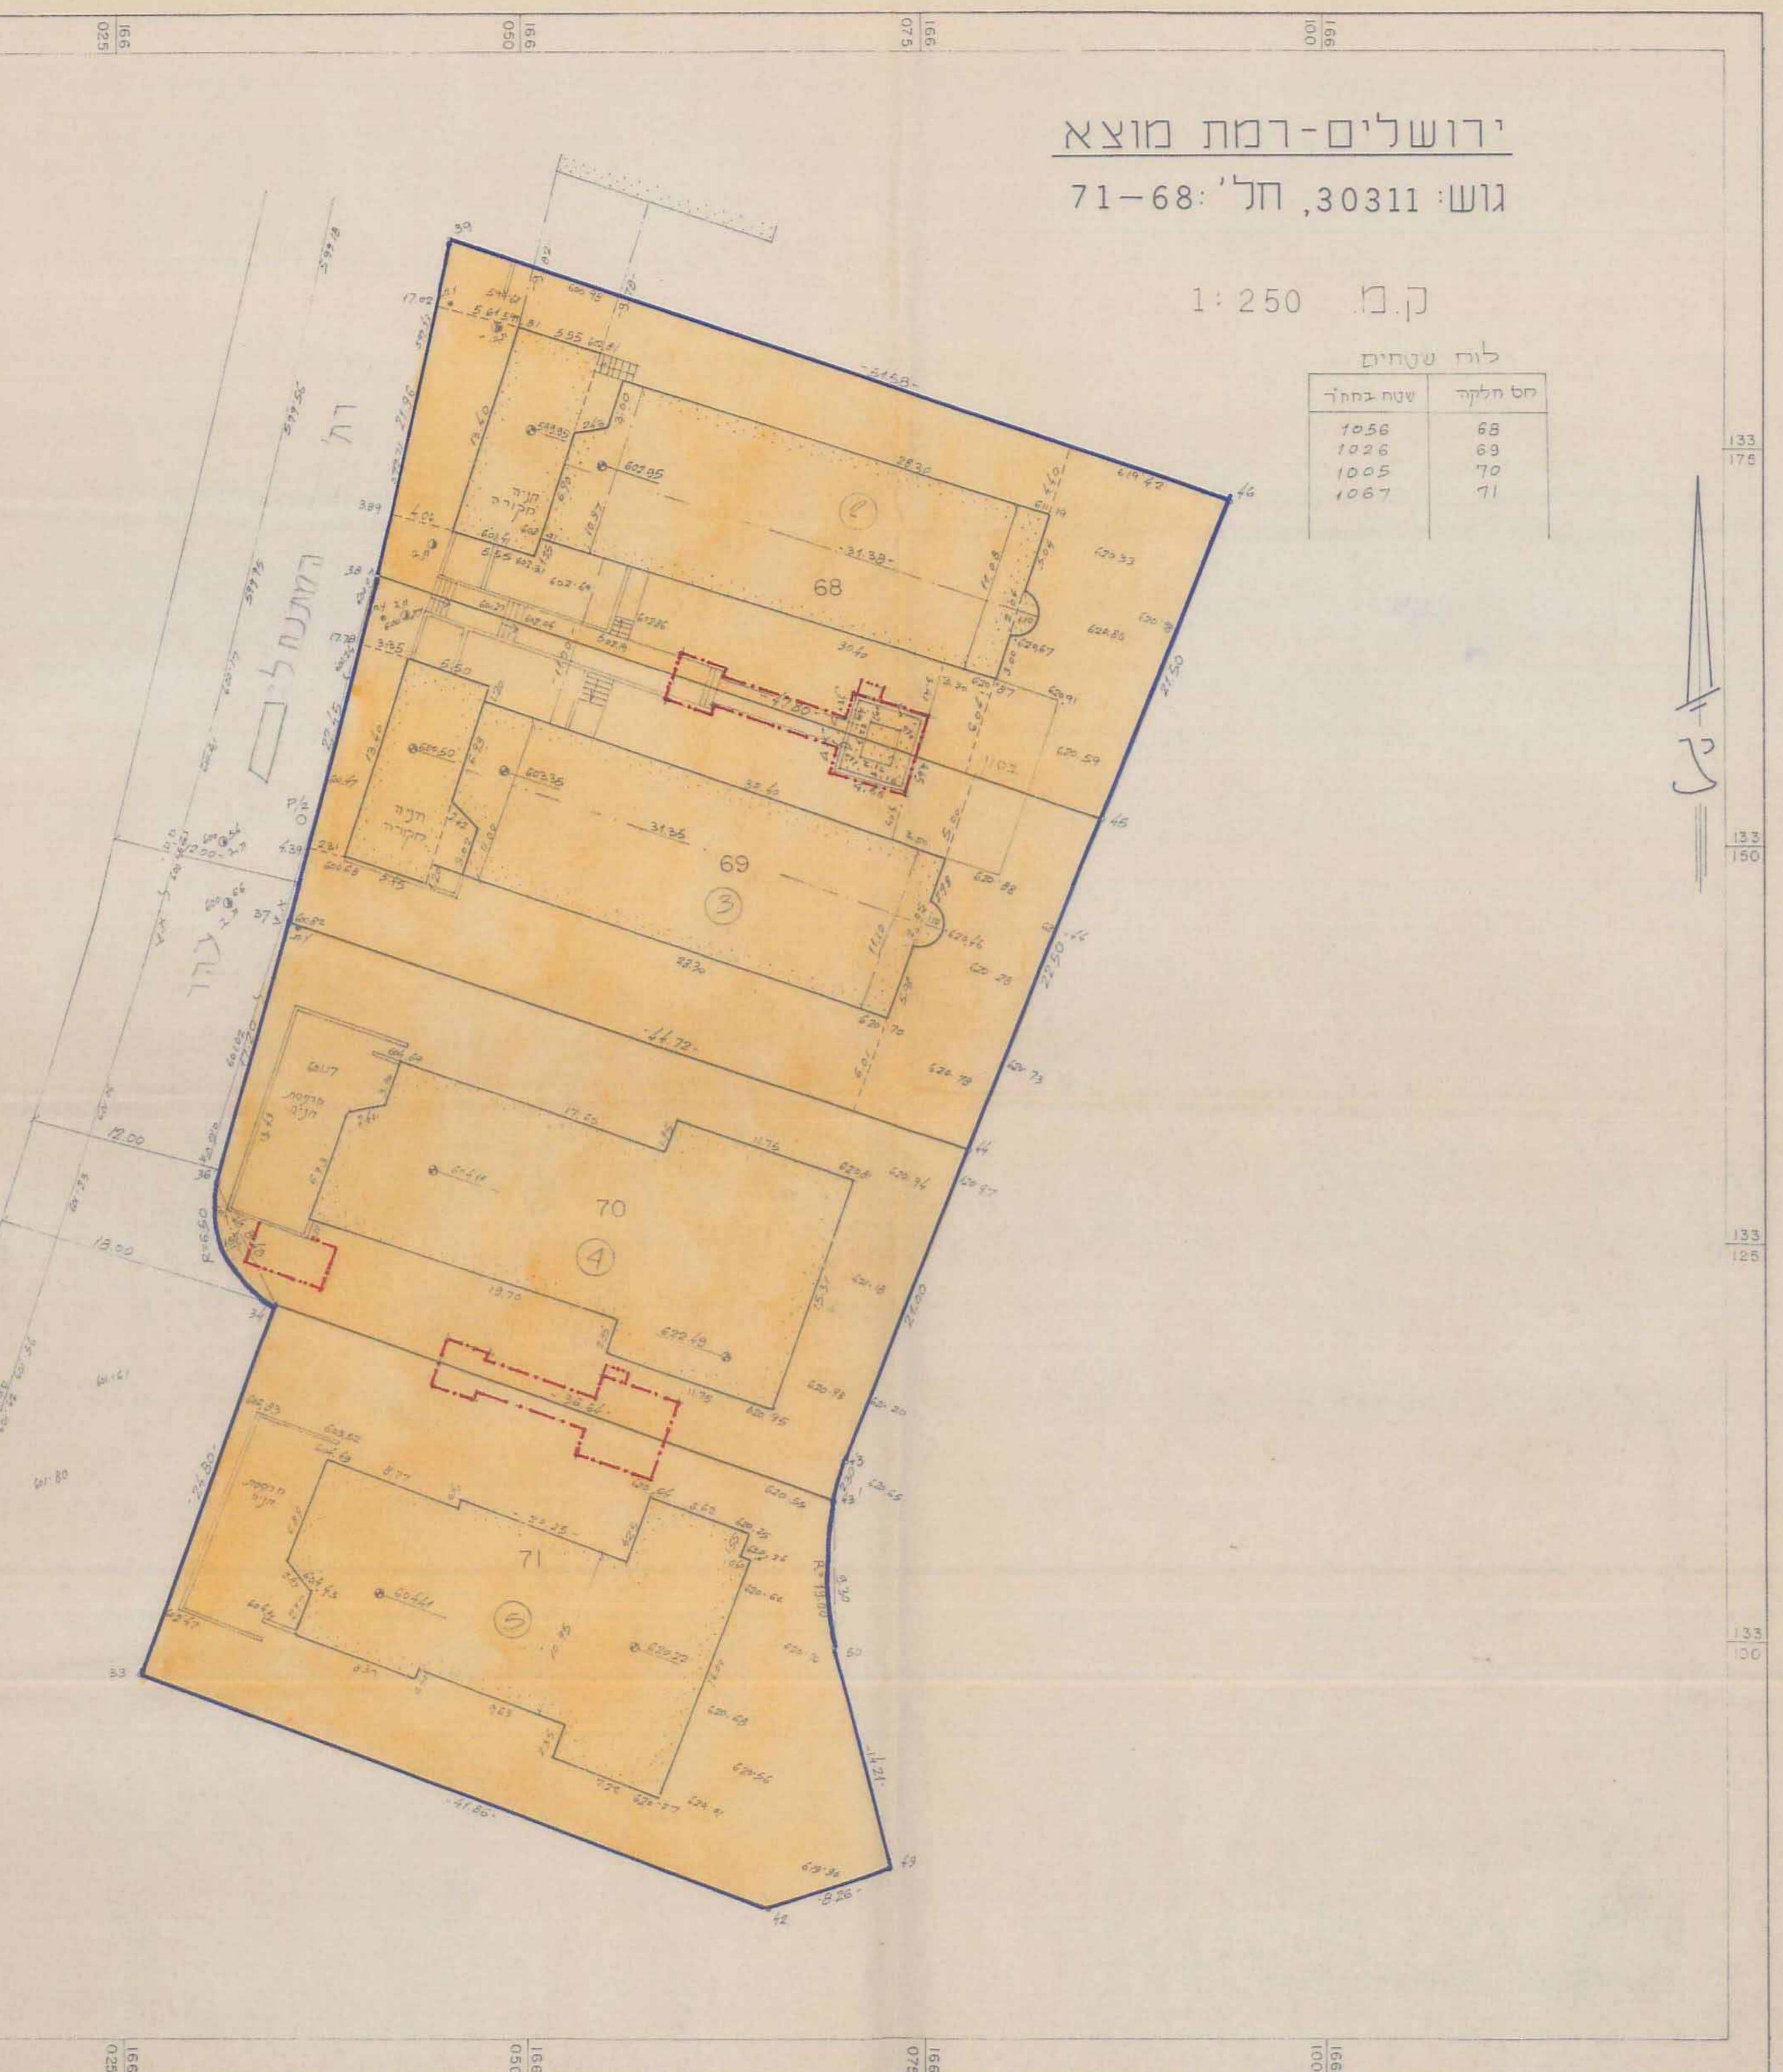

השאלה כלל, רקע.
איסוף טרגד, זה כה ערך בד'.
הה נזק, פג' דירתו, כי רוחן כ. 52223.
הה דוד בד דירתו, כי רוחן כ. 52224.
הנור, גודש כ. 848 מ' 1000.
כל ארכ' שלם, זה תל' 91 מ'.
השאלה צד, מעכ' חור כ. 38830 ד' צ' שערן.
ללא רצף, ווק' חור כ. 38830 ד' צ' שערן.
ב' נק' אורה, רוחן כ. 6000 ד' צ' שערן.
אליאד יונה, רוחן כ. 6000 ד' צ' שערן.
השאלה כ. 848 מ' 1000.
אל אל כ. 848 מ' 1000.

השאלה צד-היכלית:
איסוף יראאל, זה כה ערך בד'.
הה נזק, זה דירתו, כי רוחן כ. 52223.
הה דוד, זה דירתו, כי רוחן כ. 52224.
הנור, גודש כ. 848 מ' 1000.
כל ארכ' שלם, זה תל' 91 מ'.
השאלה צד, מעכ' חור כ. 38830 ד' צ' שערן.
ללא רצף, ווק' חור כ. 38830 ד' צ' שערן.
ב' נק' אורה, רוחן כ. 6000 ד' צ' שערן.
אליאד יונה, רוחן כ. 6000 ד' צ' שערן.
השאלה צד-היכלית:
אל אל כ. 848 מ' 1000.

השאלה התחתן, וזה כה
אל אל כ. 848 מ' 1000.

15.6.93

חומר תכנון מקוון יהולם
רשות רכבל' ספ' 196
הר' ברולן 24, ירושלים
טלפון 02-639335