מרחב תכנון מקומי ירושלים

תשריט מצורף לתכנית תכנון עיר מפורטת מס' 1583

תיקון מס' 1 שנת 1970 לתכנית בנין עירים מס' 33

בטול חלק מדרך צבורית והרחבת דרך מאושרת ע"ח פס

ירק צבורי ברח' ד"ר הנטקה בשכ' קרית היובל

תכנון זו מזיחסת

נכנס למסמך .....

שים .....

ק. מד. 1:1250

מקרא:

- גבול התכנית
- גבול ת.ת.ע. מאושרת
- דרך קיימת או מאושרת
- דרך מוצעת או הרחבת דרך
- דרך לביטול
- שביל להולכי רגל
- מספר הדרך
- קו בנין
- רוחב הדרך
- אזור מגורים מיוחד
- אזור מגורים 1
- אזור מגורים 2
- אזור מגורים 3
- אזור מגורים 4
- אזור מגורים 5
- אזור מגורים 6
- אזור מגורים 7
- מרכז שקעים
- אזור מסחרי
- אזור מלאכה ותעשיה זעירה
- אזור תעשיה
- אזור תעשיה מזיקה
- מרכז אזרחי
- שטח לבניני ציבור
- שטח למוסד
- שטח למרכזי תחבורה
- אזור מלונאות ונופש
- שטח צבורי פתוח
- שטח פרטי פתוח
- שטח עתיקות
- שמורת טבע
- בית קברות
- שטח ספורט
- שטח שיקום
- חזית חנויות
- שטח מסילת ברזל
- שטח שהתכנית אינה חלה עליו
- אזור הריסה
- בנין קיים
- בנין להריסה
- בנין מוצע
- גבול חלקה מאושר
- גבול חלקה לביטול
- גבול חלקה חוצץ
- מספר חלקה קיימת
- מספר חלקה מוצע
- גדר להריסה

שטח התכנית .....

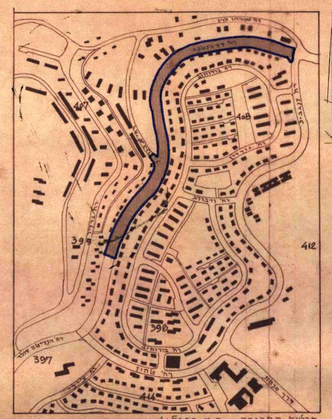

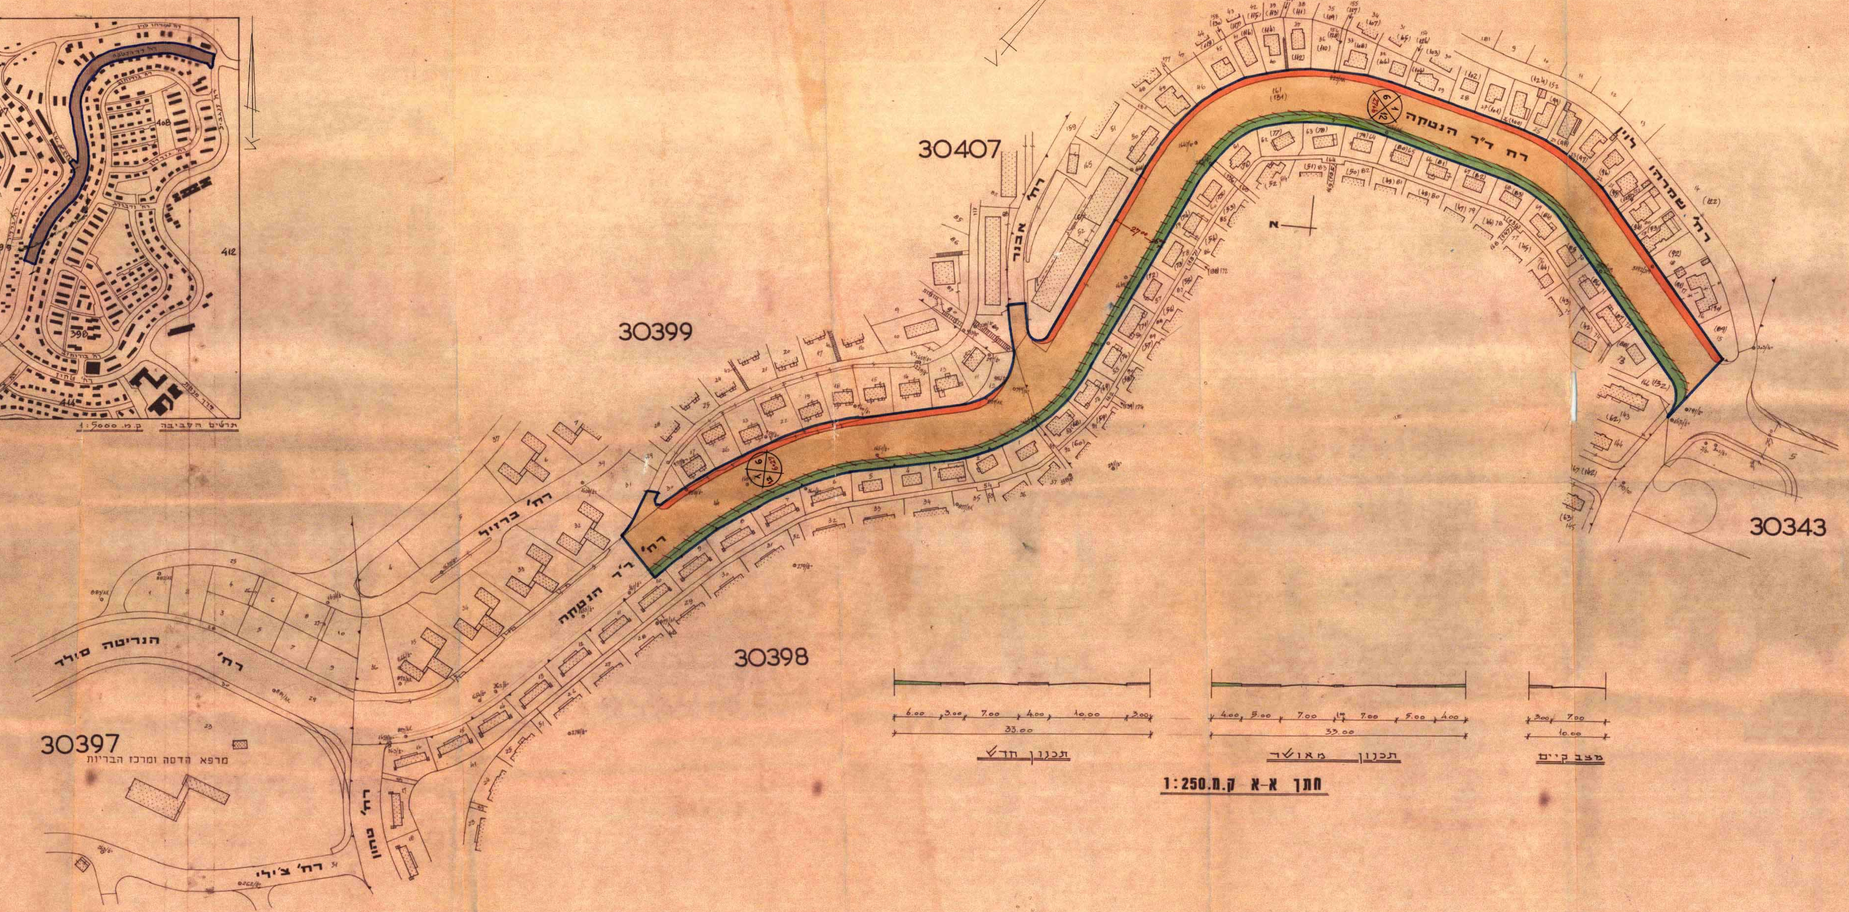

זכות הפטנט לתוכנון התכנית: ירושלים

מס' ב.מ. מפורטת מס 1583

הוחל שם כ"שכונה מס

ר"מ: ה.ה. הוכנה ע"ה הגיל רפי המושרים

ירושלים בנין

יושב ראש

בשרר הנים

חוק התכנון והבניה תשכ"ה-1965

מחוז ירושלים

מרחב תכנון מקומי

תכנית מס' 1583 מס

הוגשה המודעות בישראלה ה 109

מיום 6.10.70 המליצה להפקיד את התכנית לעכלת לפל

יושב ראש הועדה

חוק התכנון

מחוז

מרחב תכנון מקומי

תכנית מס' 1583

הוגשה המודעות בילקוט

מס' 1583 מיום 22.5.70 עמ'

מס' 1583 מיום 13.7.73 עמ'

	חתימה	תאריך	תאריך שנמחק
תכנון		16.12.69	
שרטט		16.12.69	
נבדק			
הערות			

ירית ירושלים

לקות מהנדס העיר

ר לתכנון ערים

שם התכנית

מגליון 517