

מרחב תכנון מקומי ירושלים

תכנית מס' 3779

שינוי מס' 1/87 לתכנית מס' 2154
(שינוי תכנית מתאר מקומית)

תשריט

קב. 1:250


משרד המבנים והתשתיות
ת.ד. 720133 ירושלים
מס' תכנית: 3779
תאריך: 27.9.87

משרד המבנים והתשתיות
ת.ד. 720133 ירושלים
מס' תכנית: 3779
תאריך: 27.9.87

מס' תכנית: 3779
תאריך: 27.9.87


גוש: 30003
חלקה: 46.1 חלקי
השטח: 2,053 ד.מ.

שטח	חלקה
1,857	1
0,196	46
2,053	סה"כ

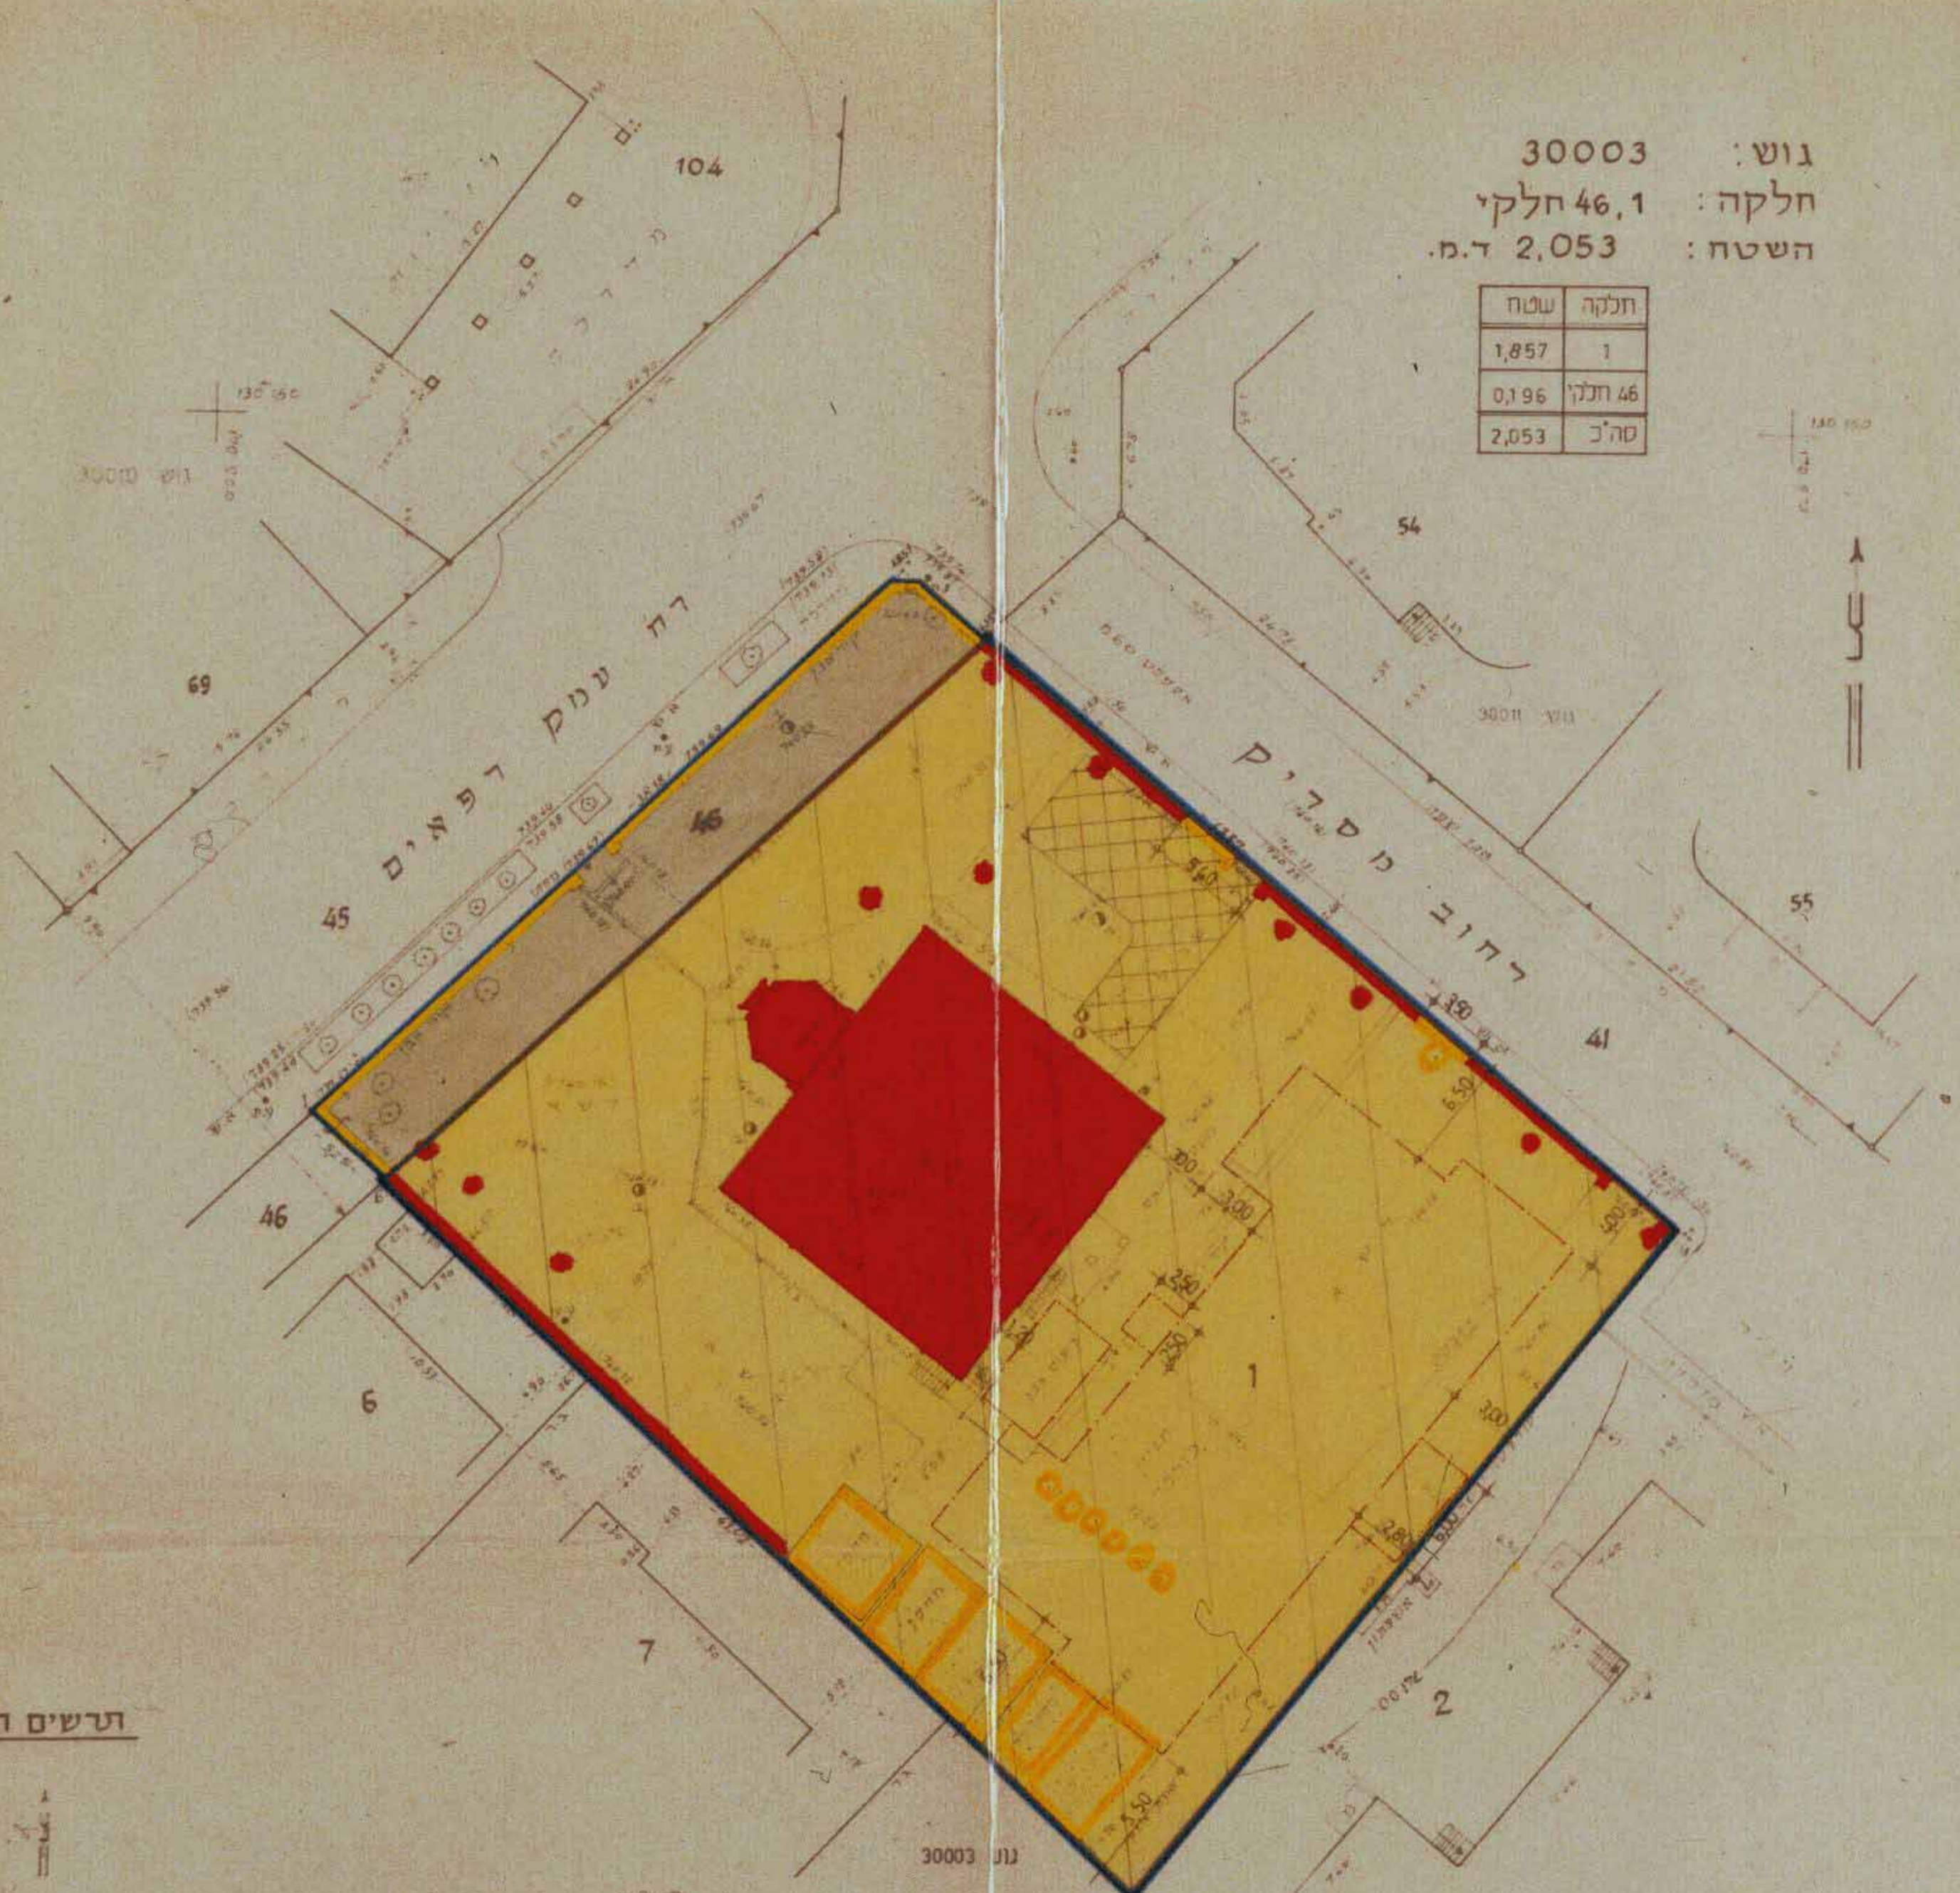

- מקרא:**
- גבול התכנית
 - דרך קיימת או מאושרת
 - איזור מגורים 4 מיוחד
 - בנין גדר לשימור
 - בנין גדר להריסה
 - חניה פרטית
 - עצים לשימור
 - עצים לעקרה
 - גבול גוש
 - מספר גוש 30003
 - מספר חלקה קיימת 1
 - קו בנין חדש
 - קו בנין תת-קרקעי
 - קו בנין למדרגות
 - חיצוניות בקומת הקרקע

ורשיים הסביבה: קב. 1:5000

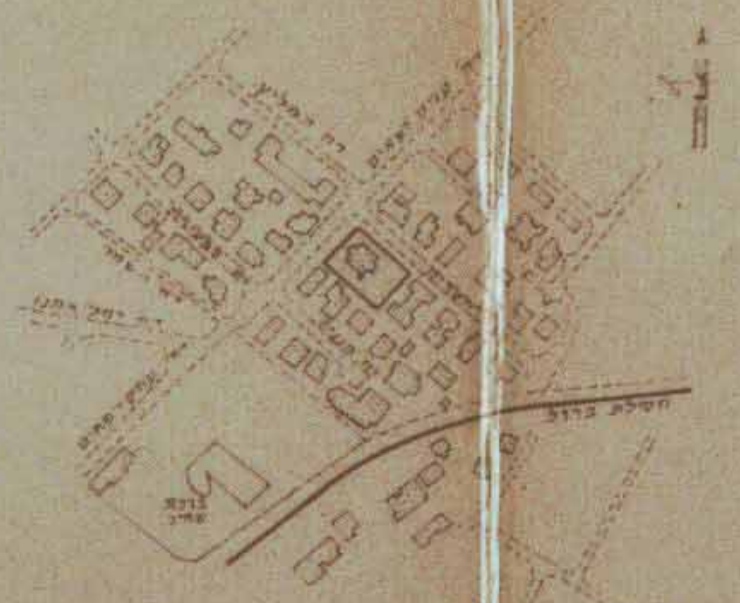

עידכון והשלמה: 21.12.1987
תאריך: 20.11.86
מס' תכנית: 3779
תאריך: 27.9.87

קנה-מידה 1:50

חתימות:

חתימות בעלי הקרקע:
אהרון כהן די' בית לחם 65 - 02-720133
ח.ד. מס' 22723
יוזפאל בלס די' בית לחם 65 - 02-720133
ח.ד. מס' 22723
מרדכי גבלי די' בית לחם 65 - 02-720133
ח.ד. מס' 22723
אילן אליעזר טרנר ע"ד רח' שני 8 - 02-720133
ח.ד. מס' 267

חתימות מנציג התכנית:
רח' בנס 44 די' בית לחם 65 - 02-720133
ח.ד. מס' 22723

חתימת המתכנן:

ע"ד מלקה - טוכטר אפשטיין אדריכלים
רח' המלך 1 י - 02-720133

תאריך:

